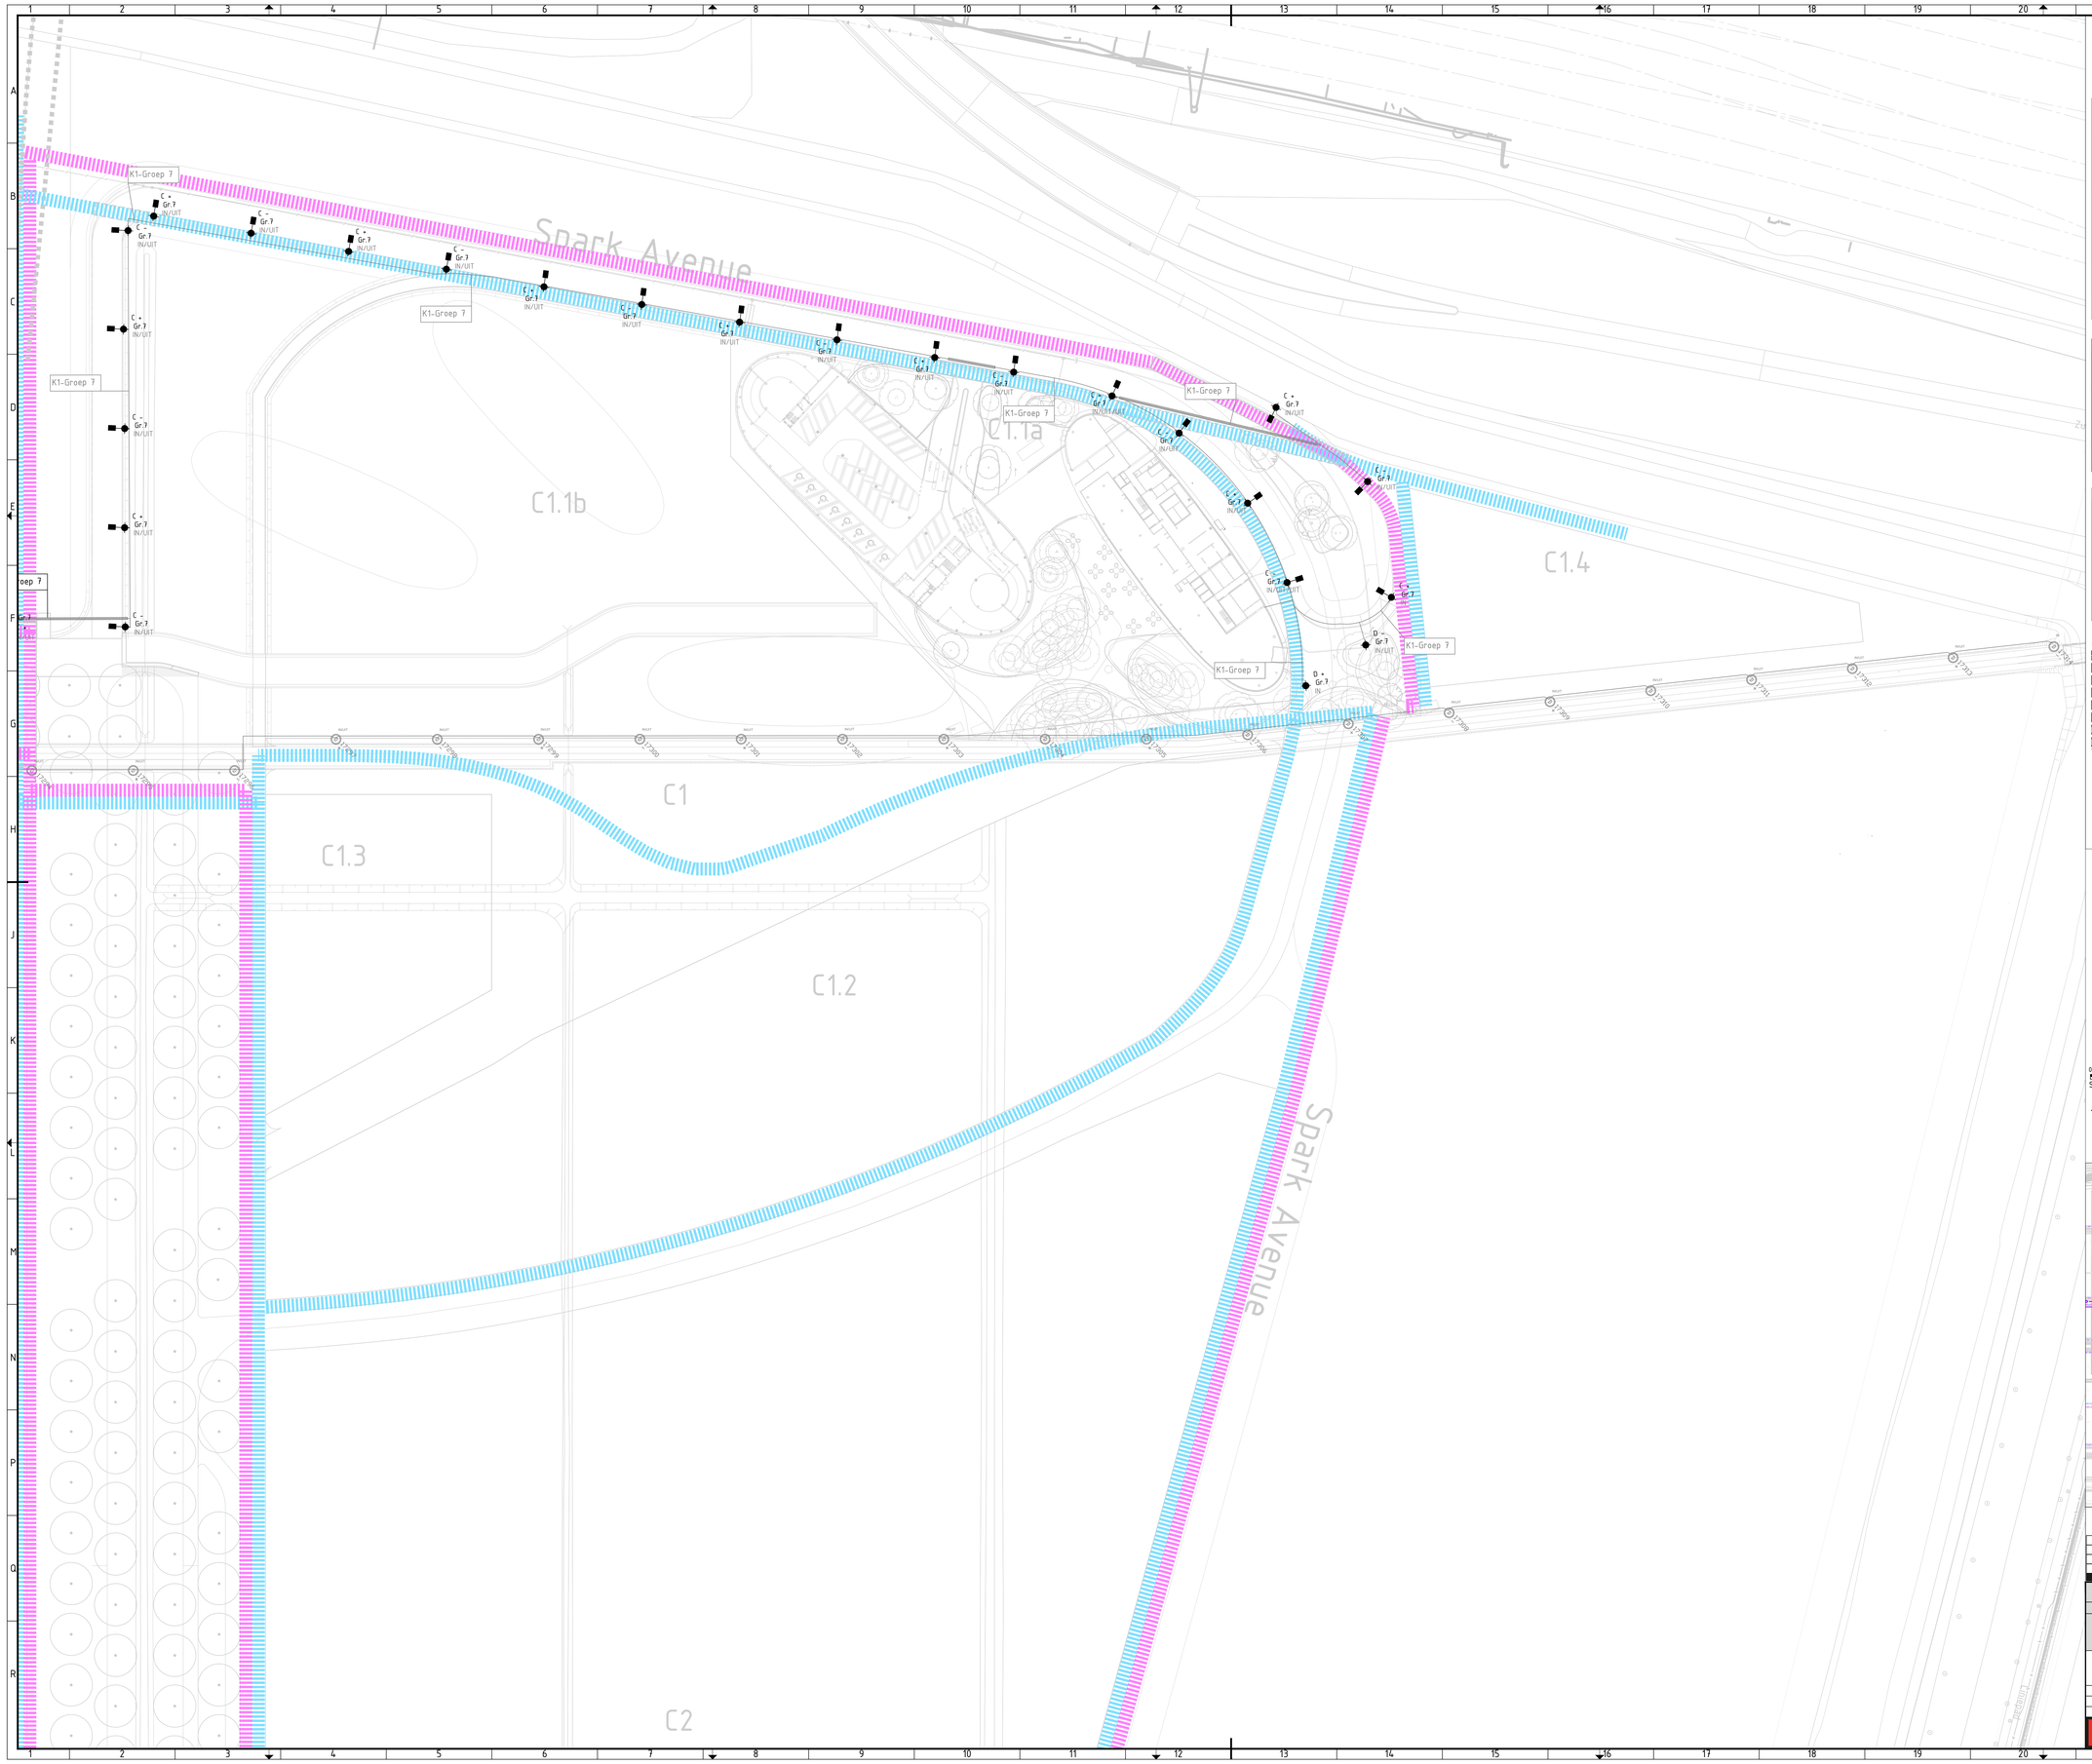

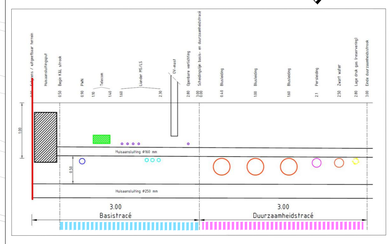

LEGENDA								
Symbol			Beschrijving					
Bestaand	Nieuw	Ne aanlst		Type	Lpt	Pwr	Lltt	Tint Tint PM	Kleur
		-	Verlichtingsobject	EU	9.0 m	AL	V35 mm	5°	GRS 2900
		-	Verlichtingsobject	EU	7.5 m	AL	V35 mm	5°	GRS 2900
		114	Verlichtingsobject	EU	6.0 m	AL	V35 mm	5°	GRS 2900
		116	Verlichtingsobject	PT	4.0 m	AL	-	-	RAL 6015
		-	Verlichtingsobject	EU	7.5 m	AL	V35 mm	5°	GRS 2900
		-	Verlichtingsobject	DU	7.5 m	AL	V35 mm	5°	GRS 2900
		61	Verlichtingsobject	EU	6.0 m	AL	V35 mm	5°	GRS 2900
		25	Verlichtingsobject	EU	9.0 m	AL	V35 mm	5°	GRS 2900
		4	Verplaatsen verlichtingsobject	EU	7.5 m	AL	V35 mm	5°	GRS 2900
		1	Verplaatsen verlichtingsobject	EU	9.0 m	AL	V35 mm	5°	GRS 2900

LEGENDA										
Symbol			Merk & Type							
Bestaand	Nieuw	Ne aanlst	Merk & Type	Kleur	Optiek	Vermogen	Lichtstroom	Kleurtemp	Tint	Omgeving
		-	Signify - City Soul gen2 Mini	GRS 2900	DM90	45 W	7500 Lm	4000 K	5°	Interact City
		-	Signify - City Soul gen2 Mini	GRS 2900	DM70	45 W	7500 Lm	4000 K	5°	Interact City
	114	114	Signify - City Soul gen2 Mini	GRS 2900	DM70	35 W	4800 Lm	4000 K	5°	Interact City
	116	116	Signify - Urban Star	RAL 6015	DM50	9 W	900 Lm	4000 K	-	Interact City
		-	Signify - City Soul gen2 Mini	GRS 2900	DM90	45 W	7500 Lm	4000 K	5°	Interact City
		-	Signify - City Soul gen2 Mini	GRS 2900	DM70	35 W	4800 Lm	4000 K	5°	Interact City
		61	Signify - City Soul gen2 Mini	GRS 2900	DM70	48 W	6500 Lm	4000 K	5°	Interact City
		25	Signify - City Soul gen2 Mini	GRS 2900	DM90	48 W	6500 Lm	4000 K	5°	Interact City
		4	Signify - City Soul gen2 Mini	GRS 2900	DM90	45 W	7500 Lm	4000 K	5°	Interact City
		1	Signify - City Soul gen2 Mini	GRS 2900	DM90	45 W	7500 Lm	4000 K	5°	Interact City

Aanduiden betreffen nieuwe armaturen in het gebied gelegen tussen 1 t/m 10.
De gekleurde aanduiding verlichting zal worden uitgevoerd als gebouwaanwezigheidsstrafie

- Nieuwe kabel 4x6 mm² CU-YMvKsch OVG
- Nieuwe mantelbuis
- Bestaande kabel 4x6 mm² CU-YMvKsch OVG
- Bestaande mantelbuis
- Voedingskast 1 t.b.v. een gebouwaanwezigheidsstrafie 3C
- Snijpunten diagonaliser kwesse (knoppen)
- Basistracé
- Duurzaamheidstracé

Tekening is een kleurentekening

Tekening is een kleurentekening

0 5 10 15 20m
Schaal 1:500

Opmerkingen

- alle materiaalmaten in milimeters tenzij anders aangegeven
- alle maten in meters tenzij anders aangegeven
- alle hoogtematen in meters t.o.v. N.A.P.
- alle mantelbuizen 0,5 meter uit kantverharding
- alle lichtmasten worden d.m.v. in/uit principe aangesloten

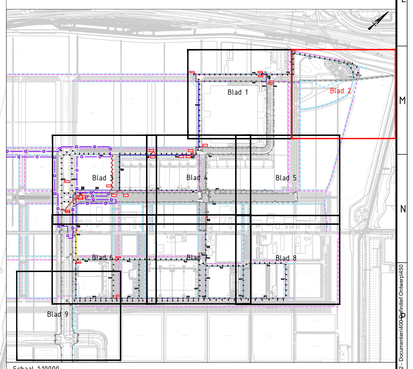

Schaal 1:10000

Revisie	Getekend	Datum	Omschrijving
4.0	S.van Olmen	24-03-2022	Diverse aanpassingen.
3.0	S. van Olmen	11-03-2022	Diverse aanpassingen. Skyzone en uitbreiding spoor 2
2.0	M. Djkshra	24-08-2021	Tekening definitief gemaakt voor nieuwe beshek
1.0	M. Djkshra	16-07-2021	Kabellioop aangepast naar ringleiding en fase aansluiting toegevoegd bij armaturen

Opdrachtgever: GEM. 4A. Zone West	Documenttype: Tekening	Ontwerpfase: DO	Documentstatus: Definitief
Projectnummer: 20220036	Contractnummer: -		

Schiphol TradePark

Verlichtingsplan

Openbare verlichtingsontwerp
Situatie en kabeltracé

Getekend:	S. van Olmen	d.d. 01-03-2022	
Gecontroleerd:	E. Petrici	d.d. 02-03-2022	Schaal: 1:500
Vrijgegeven:	E. Petrici	d.d. 02-03-2022	Formaat: A0 (841x1470)

Blad 2 in 10 bladen

CLAFIS INGENIEUS
Alkmaar
Bergenweg 63
1815 AE Alkmaar
Telefoon: 072 72 02 282
E-mail: alkmaar@clafis.com

Tekeningnummer: T001-STP-BS-OVL
Revisie: 4.0
Datum: 24-08-2021

C:\Users\Gebruiker\Clafis\CLAFIS Ingenieus B.V.\20220036 Tradepark - Documenten\Ontwerp\Civiel\Verlichting\