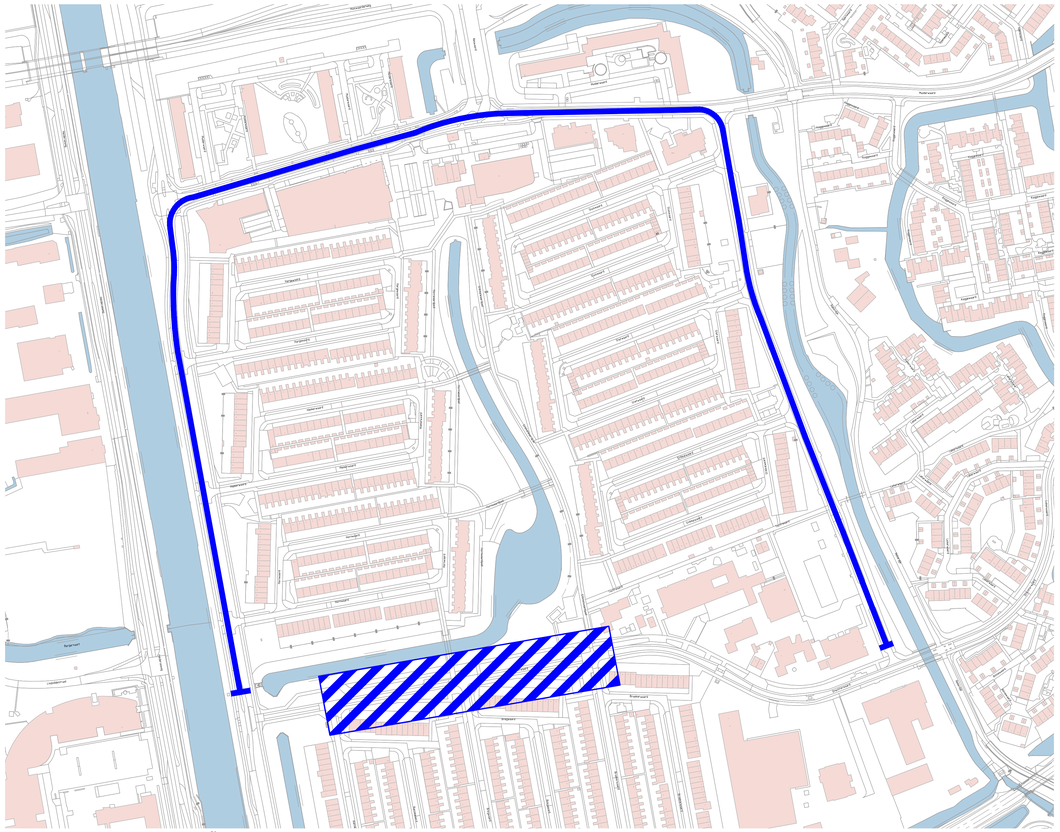

OMLEIDING DRECHTERWAARD

Schaal 1:2000

OMLEIDING FIETSERS STIKKELWAARDPAD

Schaal 1:2000

OMLEIDING TOCHTWAARD

Schaal 1:2000

RENVOOI OMLEIDINGSROUTES

- Werkzaamheden Tochtwaard
- Omleidingsroute auto's
- Werkzaamheden Drechterwaard
- Omleidingsroute auto's
- Werkzaamheden fietspad Stikkelwaardpad
- Omleidingsroute fietsers

Wijz.	Datum	Get.	Omschrijving wijziging

Opdrachtgever: STADSWERK 072

Projectomschrijving: Engineering riolering Huiswaard 1

Onderwerp: Omleidingsroute verkeersmaatregelen

Status: Definitief

Tekenaar: JW

Schaal: 1:2000

Projectleider: RD

Formaat: A0

Datum: 04-05-2022

Blad in bladen: Blad 1 van 1

Tekeningnr.: Bijlage 14

Bestek nr.: 2022-04

Hogebrugweg 2d
1738 JW Waarland
Telefoon 0226 427980
Fax 0226 427183
Email info@duwabo.nl
www.duwabo.nl

Duwabo b.v.
Advies- en Ingenieursbureau

L:\DUWABO PROJECTEN\1120 - 1134\1133 SW VERVANGEN RIOLERING HUISWAARD 1\6 TEKENINGEN\1133 Huiswaard 20220504 JW.dwg