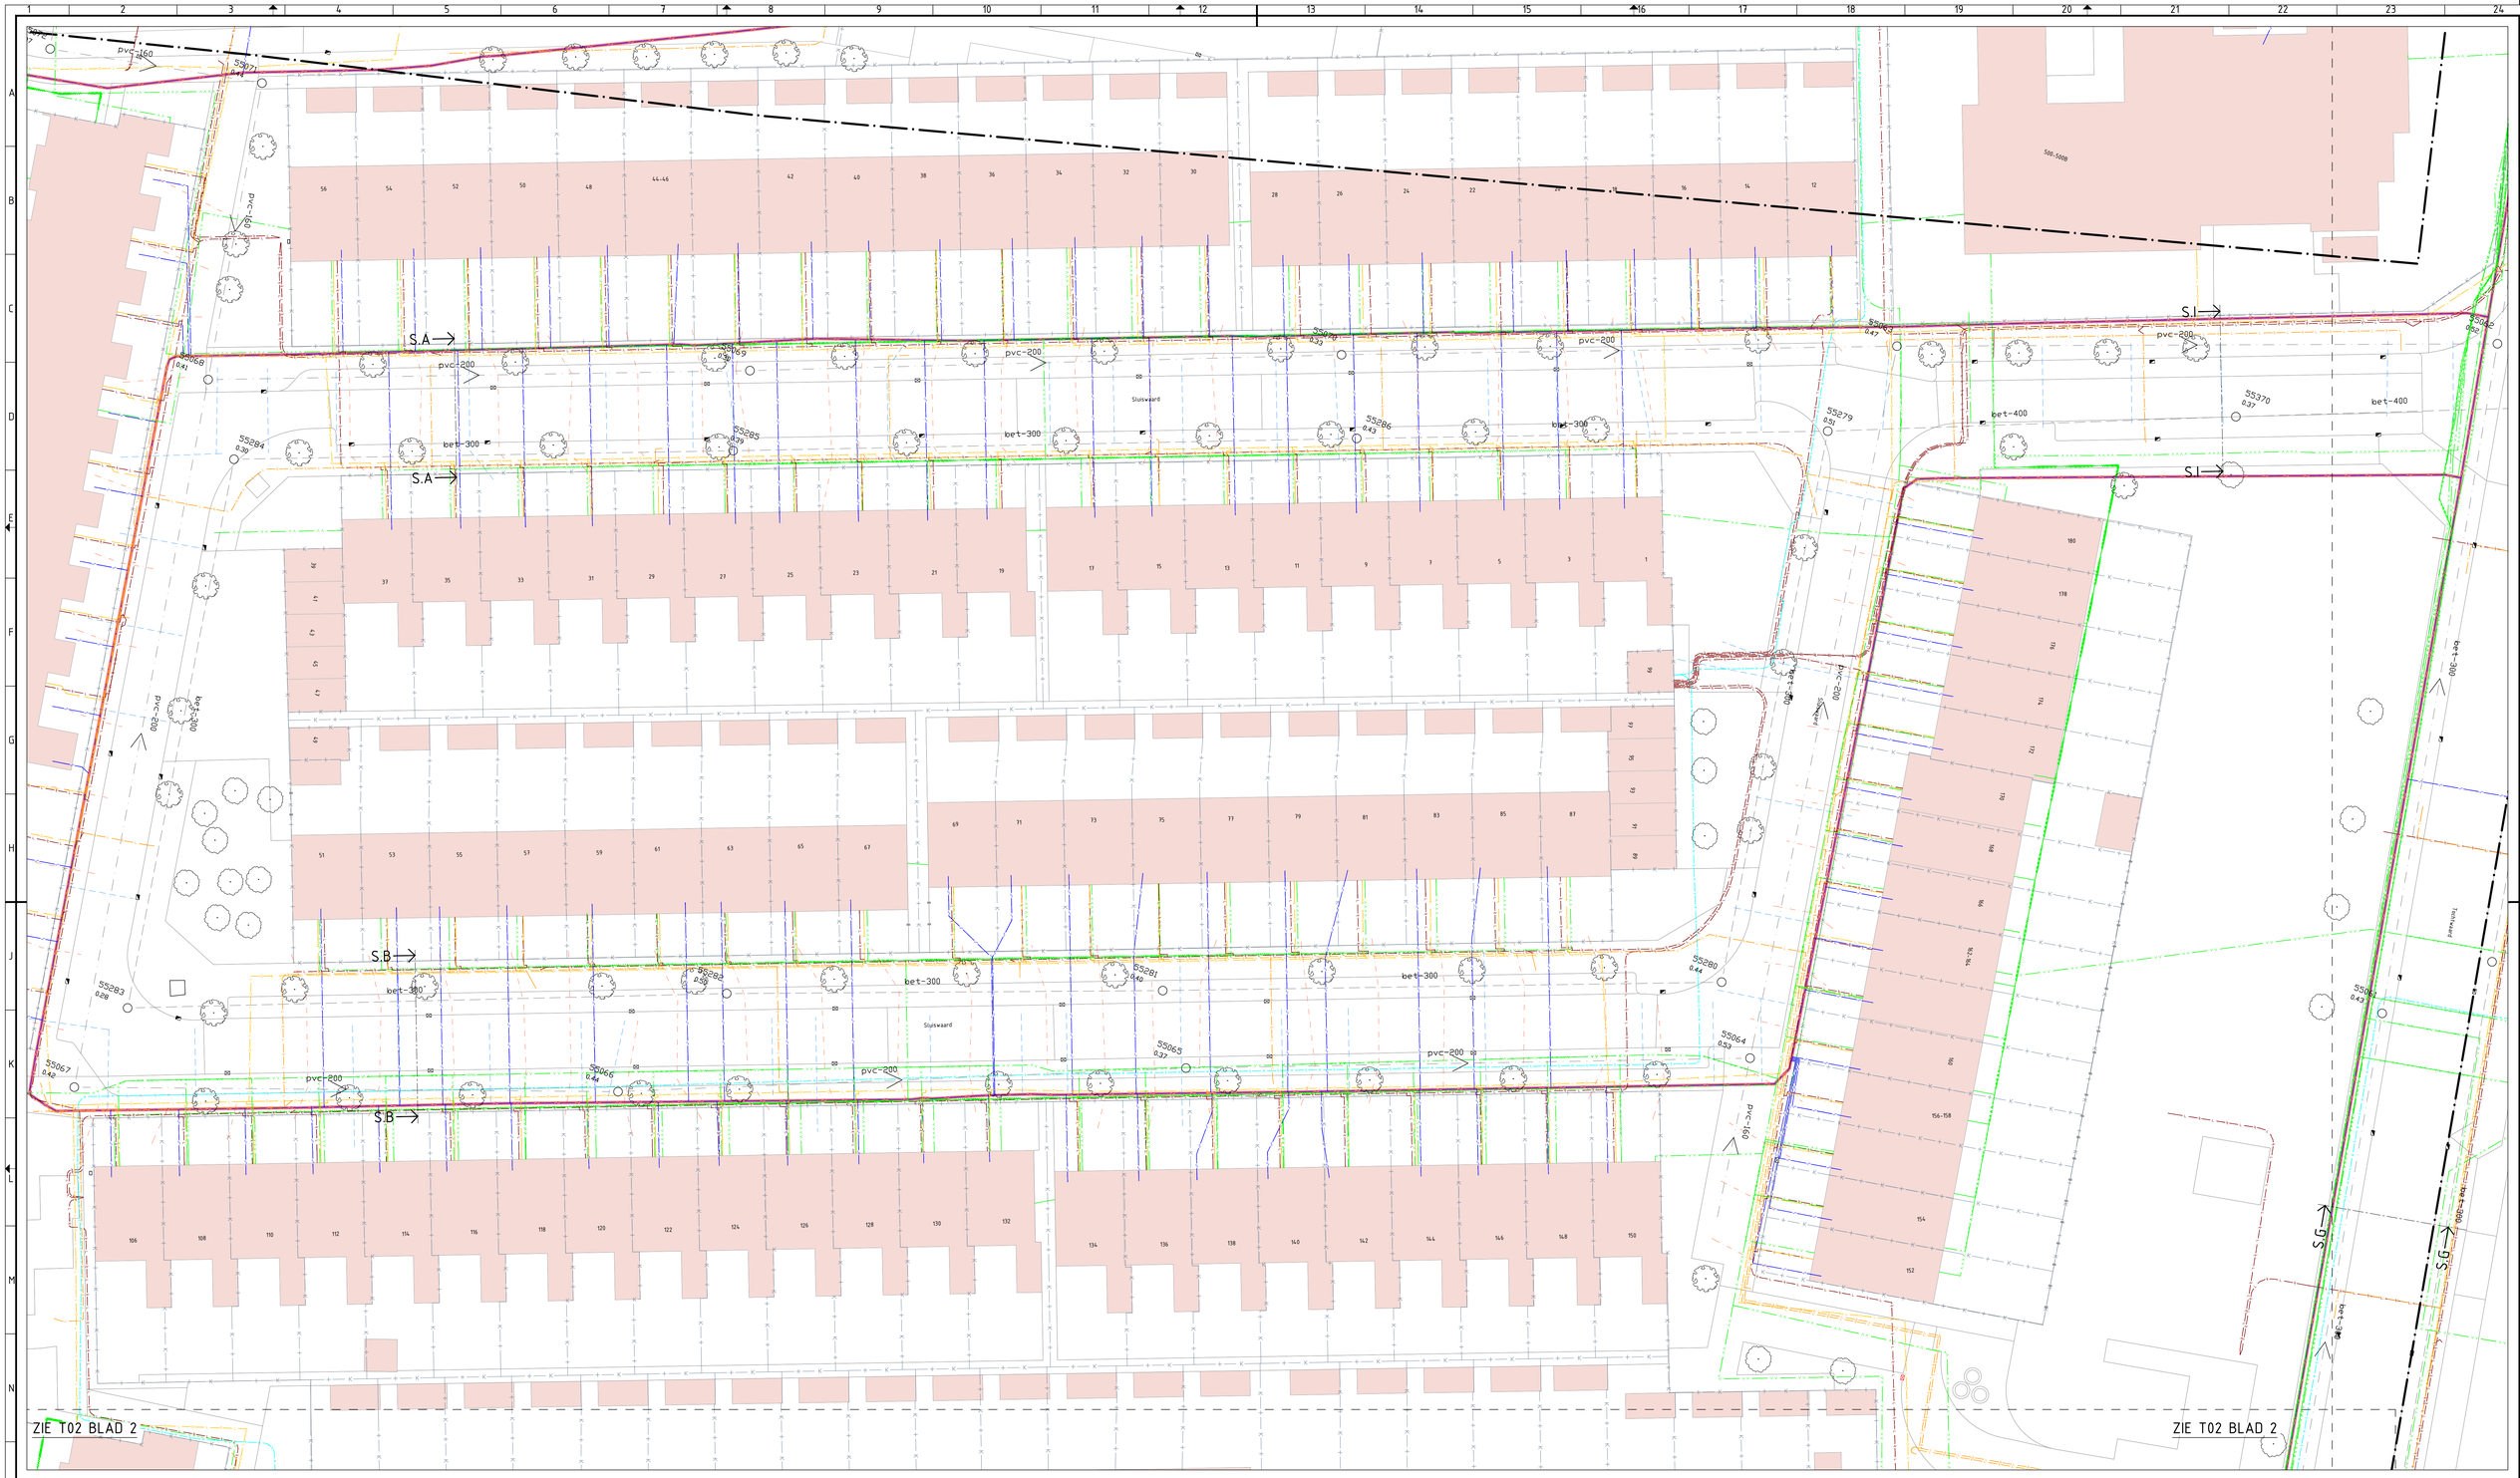

VERKLARING KABELS EN LEIDINGEN

De ligging van kabels en leidingen zijn ter indicatie, KLIC Oriëntatieverzoek d.d. 10-05-2021.

- PWN water
- HVC Warmtenet
- Liander middenspanning
- Liander laagspanning
- Sector Stadsbeheer laagspanning
- Liander gasleidingen hogedruk
- Liander gasleidingen lagedruk
- Gemeente Alkmaar riool vrijverval
- Gemeente Alkmaar riool persleiding
- HHNK riool persleiding
- KPN dafatransport
- Liander dafatransport
- Ziggo dafatransport
- T-Mobile dafatransport
- BT Nederland dafatransport
- Eurofiber dafatransport
- Relined dafatransport
- Alliander Telecom dafatransport
- Gemeente Alkmaar dafatransport
- PWN water asbestcement leiding

RENVOOI ALGEMEEN

- Werkgrens
- A — Verwijzing naar doorsnede
- Bestaande kadastrale grens
- Bestaande bebouwing
- Bestaande watergang

RENVOOI BESTAANDE SITUATIE

- 95500 68 −0.02 −0.02 — Bestaande HWA inspectieput, met putnummer, hoogte putdeksel en b.o.b. in m t.o.v. NAP (wanneer niet gemeten door Duwabo), uit beheersysteem SW072
- 95500 68 −0.02 −0.02 — Bestaande VWA inspectieput, met putnummer, hoogte putdeksel en b.o.b. in m t.o.v. NAP (wanneer niet gemeten door Duwabo), uit beheersysteem SW072
- Bestaande VWA huisaansluiting met ontstoppingsput
- Bestaande HWA huisaansluiting met eindkap
- Bestaande boom diverse afmetingen
- Bestaande kolken: Trottoirkolk, Straatkolk, Combinatie kolk

BLADINDELING

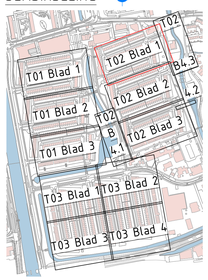

OPMERKINGEN

- Afstand in meters, diameter in millimeters
- Hoogtematen in meters t.o.v. NAP
- Maatvoering in het werk controleren
- Indien op tekening aangezet kabels en leidingen ter indicatie, aan de ligging op tekening kunnen geen rechten worden ontleend

TEKENINGLIJST

T00-Overzicht	blad 1	Overzichtstekening
T01-B-HW	blad 1 t/m 3	Bestaande situatie met K&L H-waard
T02-B-SW	blad 1 t/m 4	Bestaande situatie met K&L S-waard
T03-B-BW	blad 1 t/m 4	Bestaande situatie met K&L B-waard
T04-V-RI-HW	blad 1 t/m 3	Te verwijderen situatie riolering H-waard
T05-V-RI-SW	blad 1 t/m 4	Te verwijderen situatie riolering S-waard
T06-V-RI-BW	blad 1 t/m 4	Te verwijderen situatie riolering B-waard
T07-N-RI-HW	blad 1 t/m 3	Nieuwe situatie riolering met K&L H-waard
T08-N-RI-SW	blad 1 t/m 4	Nieuwe situatie riolering met K&L S-waard
T09-N-RI-BW	blad 1 t/m 4	Nieuwe situatie riolering met K&L B-waard
T10-VH-HW	blad 1 t/m 3	Situatie verharding H-waard
T11-VH-SW	blad 1 t/m 4	Situatie verharding S-waard
T12-VH-BW	blad 1 t/m 4	Situatie verharding B-waard
T13-N-DD	blad 1 t/m 4	Details en doorsneden
T14-PR	blad 1 t/m 3	Overzicht proefsleuven
T15-DT	blad 1	Locatie opslagterrein

SCHAAL 1:200 — 0 4 8 12 16 20 m

Wijz.	Datum	Gef.	Omschrijving wijziging

Opdrachtgever: STADSWERK072

Projectomschrijving: Engineering riolering Huiswaard 1

Onderwerp: Bestaande situatie K&L S-waard

Status: Definitief

Tekenaar: BB	Schaal: 1:200
Projectleider: RD	Formaat: A0
Datum: 03-05-2022	Blad in bladen: Blad 1 van 4
Tekeningnr.: T02-B-SW	Bestekn.: 2022-04

Hogebrugweg 28
1718 JW Waarland
Telefoon 0226 423180
Fax 0226 427103
Email info@duwabo.nl
www.duwabo.nl
Duwabo b.v.
Advies- en Ingenieursbureau

L:\DUWABO PROJECTEN\T20 - T1341\T03 SW VERVANGEN RIOLERING HUISWAARD 1\6 TEKENINGEN\T03 Huiswaard 20220503 JW.dwg