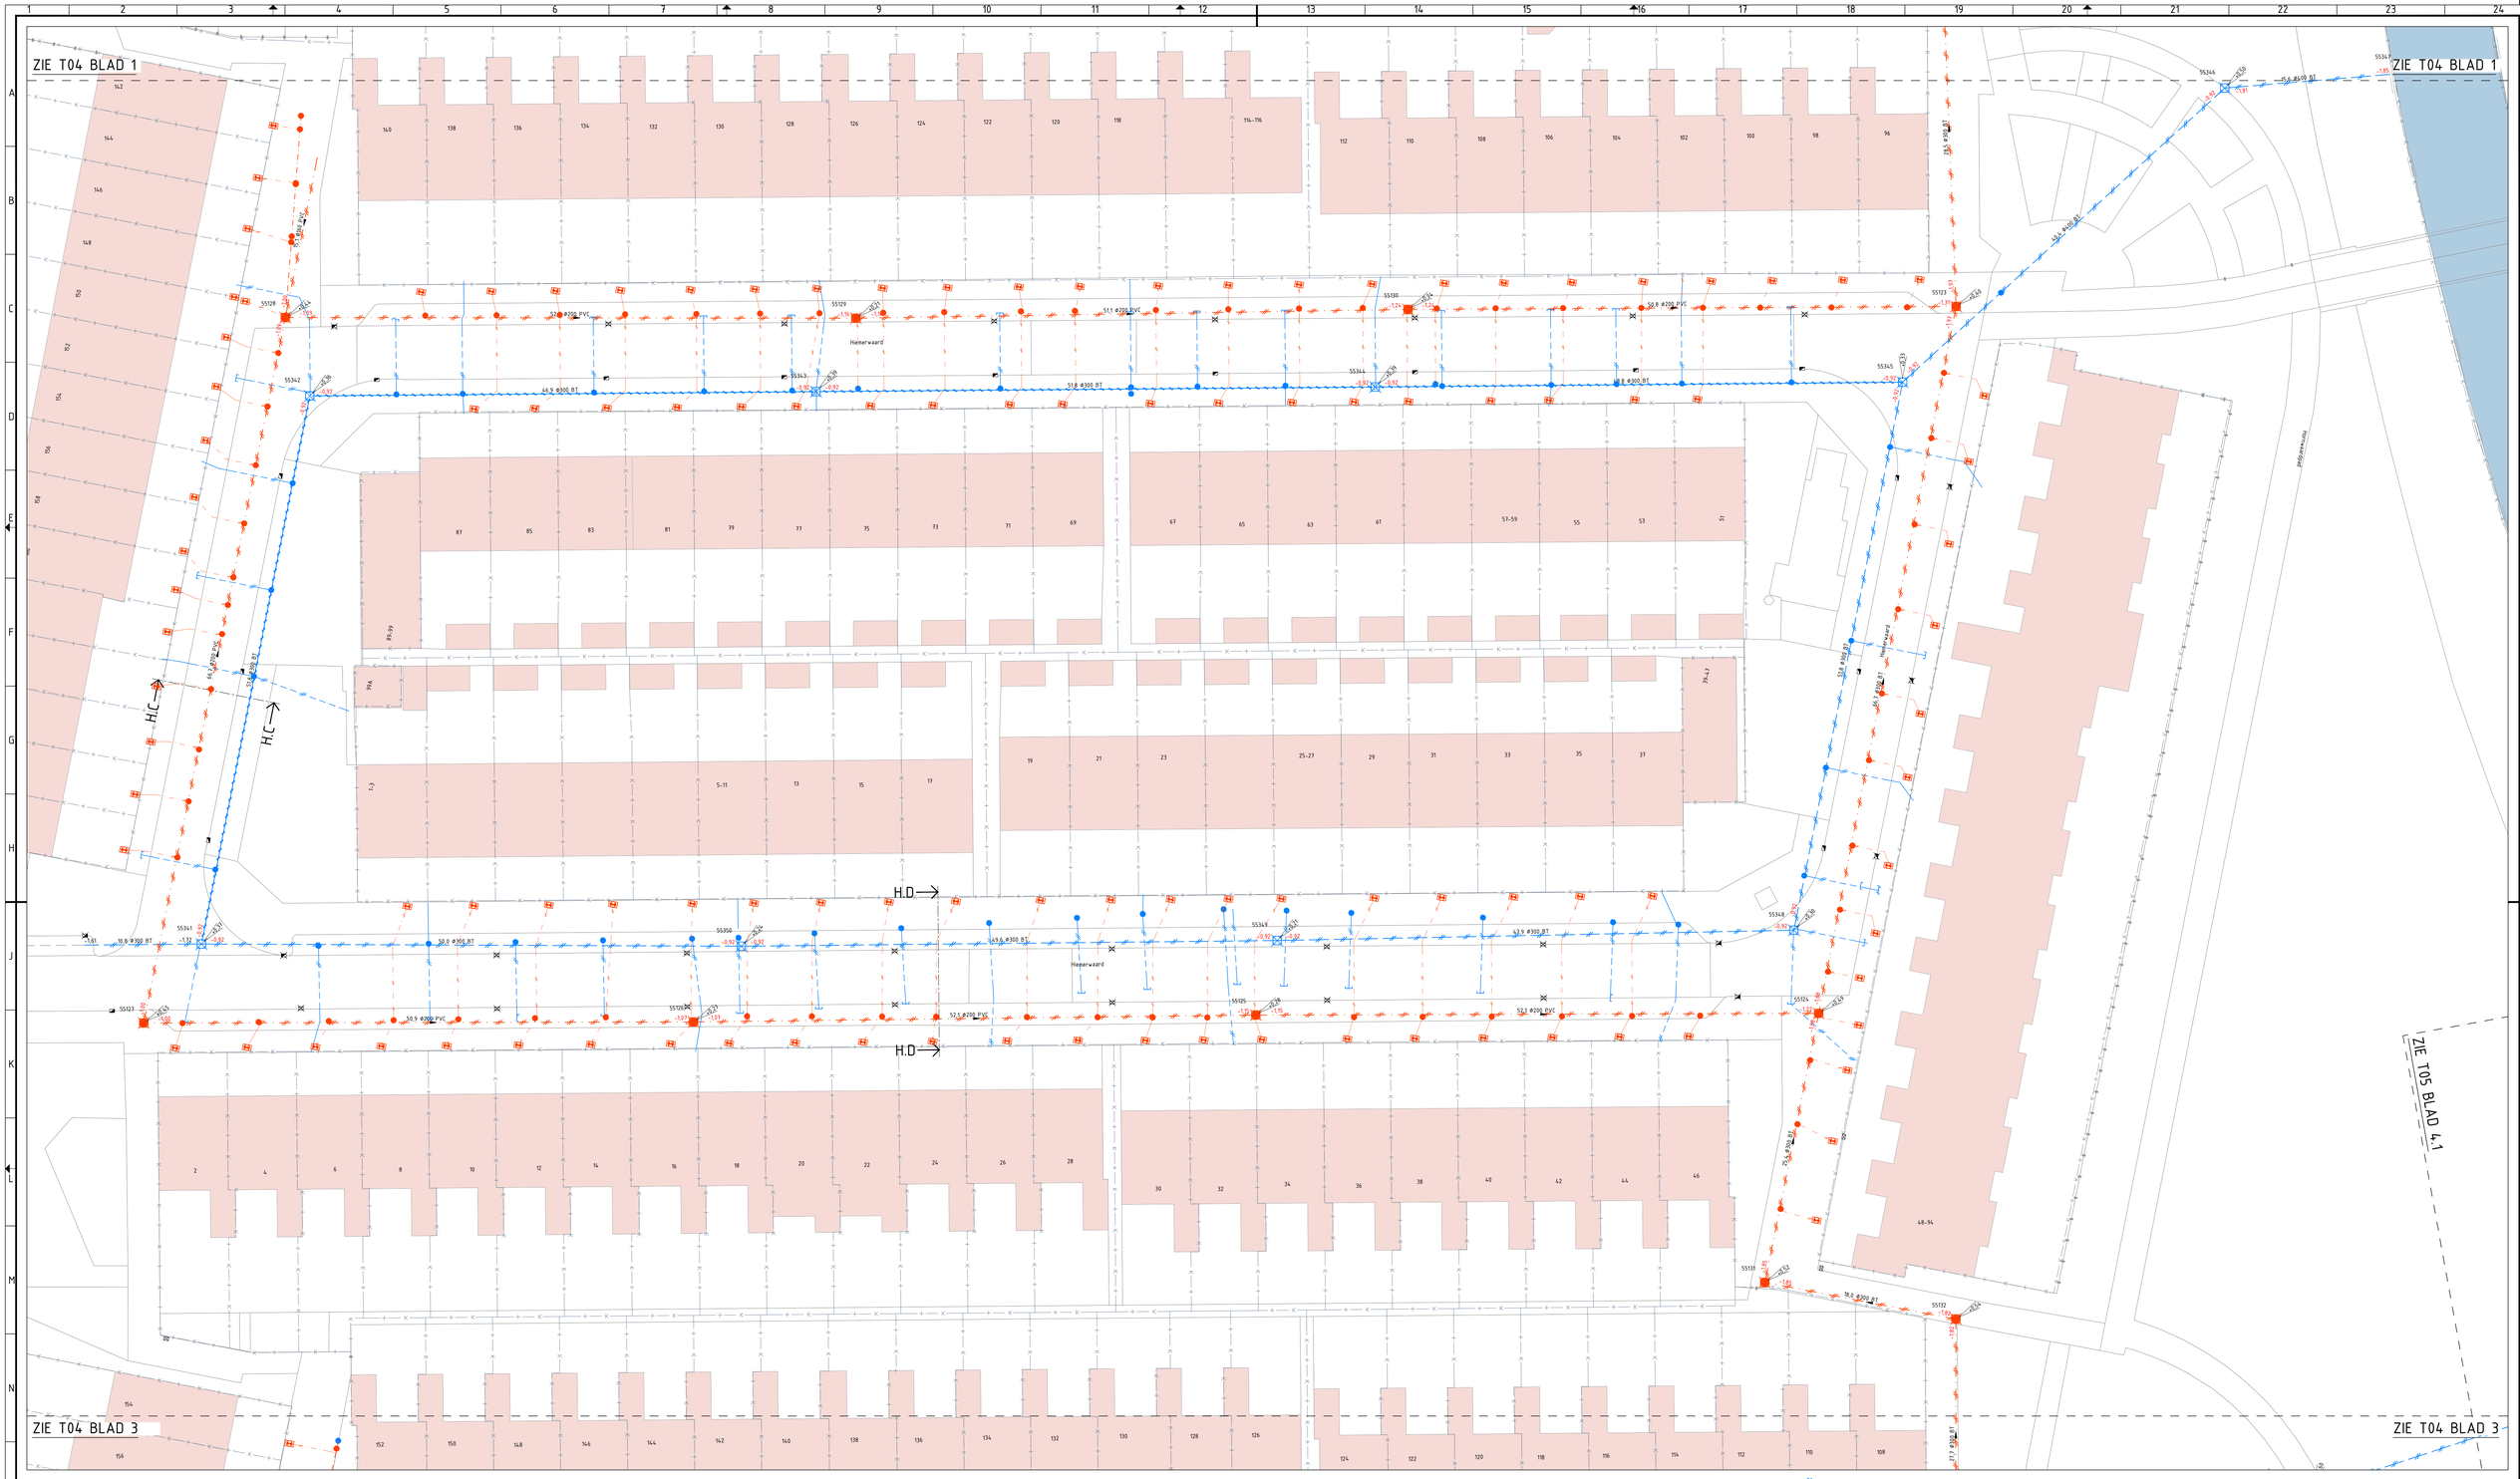

RENVOOI ALGEMEEN

- Werkgrens
- A → Verwijzing naar doorsnede
- Bestaande kadastrale grens
- Bestaande bebouwing
- Bestaande watergang

RENVOOI RIOLERING OPBREKEN

- 55406 -1.00 -0.50 — Te verwijderen VWA inspectieput met putnummer, hoogte putdeksel en b.o.b. (ingemeten) in meters t.o.v. NAP
- 55406 -1.00 -0.50 — Te verwijderen VWA inspectieput met putnummer, hoogte putdeksel en b.o.b. (beheersysteem) in meters t.o.v. NAP
- 55406 -1.00 -0.50 — Buitenwerking stellen VWA rioolput. Eerste meter verwijderen en aanbrengen gat in boden en vullen met zand
- 54.8 ø200 PVC — Te verwijderen VWA riool, met lengte streng in m, diameter in mm en materiaal
- 54.8 ø200 PVC — Vol te schuimen VWA riool met diameter leiding in mm en materiaal
- 55406 -1.00 -0.50 — Te verwijderen HWA inspectieput met putnummer, hoogte putdeksel en b.o.b. (ingemeten) in meters t.o.v. NAP
- 55406 -1.00 -0.50 — Te verwijderen HWA inspectieput met putnummer, hoogte putdeksel en b.o.b. (beheersysteem) in meters t.o.v. NAP
- 55406 -1.00 -0.50 — Buitenwerking stellen HWA rioolput. Eerste meter verwijderen en aanbrengen gat in boden en vullen met zand
- 54.8 ø300 BT — Te verwijderen HWA riool, met lengte streng in m, diameter in mm en materiaal
- 54.8 ø300 BT — Vol te schuimen HWA riool met diameter leiding in mm en materiaal

- 95500 -0.02 -0.02 — Bestaande HWA inspectieput, met putnummer, hoogte putdeksel en b.o.b. in m t.o.v. NAP (wanneer niet gemeten door Duwabo), uit beheersysteem SW072
- 95500 -0.02 -0.02 — Bestaande VWA inspectieput, met putnummer, hoogte putdeksel en b.o.b. in m t.o.v. NAP (wanneer niet gemeten door Duwabo), uit beheersysteem SW072
- Te verwijderen HWA riool, huisaansluitleiding
- Te verwijderen VWA riool, huisaansluitleiding inclusief controleput (controleput ook verwijderen indien ontbrekend op tekening)
- Tijdelijk te verwijderen trottoirkolk
- Tijdelijk te verwijderen straatkolk
- Tijdelijk te verwijderen combikolk

BLADINDELING

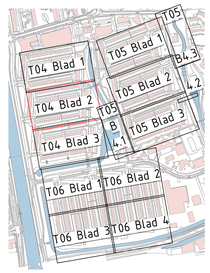

OPMERKINGEN

- Afstand in meters, diameter in millimeters
- Hoogtematen in meters t.o.v. NAP
- Maatvoering in het werk controleren
- Indien op tekening aangezet kabels en leidingen ter indicatie, aan de ligging op tekening kunnen geen rechten worden ontleend

TEKENINGLIJST

T00-Overzicht	blad 1	Overzichtstekening
T01-R-HW	blad 1 t/m 3	Bestaande situatie met K&L H-waard
T02-R-SW	blad 1 t/m 4	Bestaande situatie met K&L S-waard
T03-R-BW	blad 1 t/m 4	Bestaande situatie met K&L B-waard
T04-V-RI-HW	blad 1 t/m 3	Te verwijderen situatie riolering H-waard
T05-V-RI-SW	blad 1 t/m 4	Te verwijderen situatie riolering S-waard
T06-V-RI-BW	blad 1 t/m 4	Te verwijderen situatie riolering B-waard
T07-N-RI-HW	blad 1 t/m 3	Nieuwe situatie riolering met K&L H-waard
T08-N-RI-SW	blad 1 t/m 4	Nieuwe situatie riolering met K&L S-waard
T09-N-RI-BW	blad 1 t/m 4	Nieuwe situatie riolering met K&L B-waard
T10-VH-HW	blad 1 t/m 3	Situatie verharding H-waard
T11-VH-SW	blad 1 t/m 4	Situatie verharding S-waard
T12-VH-BW	blad 1 t/m 4	Situatie verharding B-waard
T13-N-DD	blad 1 t/m 4	Details en doorsneden
T14-PR	blad 1 t/m 3	Overzicht proefsleven
T15-OT	blad 1	Locatie opslagterrein

SCHAAL 1:200 — 0 4 8 12 16 20 m

Wijz.	Datum	Get.	Omschrijving wijziging

Opdrachtgever: STADSWERK072

Projectomschrijving: Engineering riolering Huiswaard 1

Onderwerp: Te verwijderen situatie riolering H-waard

Status: Definitief

Tekenaar: MD	Schaal: 1:200
Projectleider: RD	Formaat: A0
Datum: 03-05-2022	Blad in bladen: Blad 2 van 3
Tekeningnr.: T04-V-RI-HW	Bestekhr.: 2022-04

Hogebrugweg 2d
1759 JM Waarland
Telefoon 0226 421780
Fax 0226 421783
Email info@duwabo.nl
www.duwabo.nl
Duwabo b.v.
Advies- en Ingenieursbureau

L:\DUWABO PROJECTEN\T20 - 11341\1133 SW VERVANGEN RIOLERING HUISWAARD 1\6 TEKENINGEN\1133 Huiswaard 20220503 JM.dwg