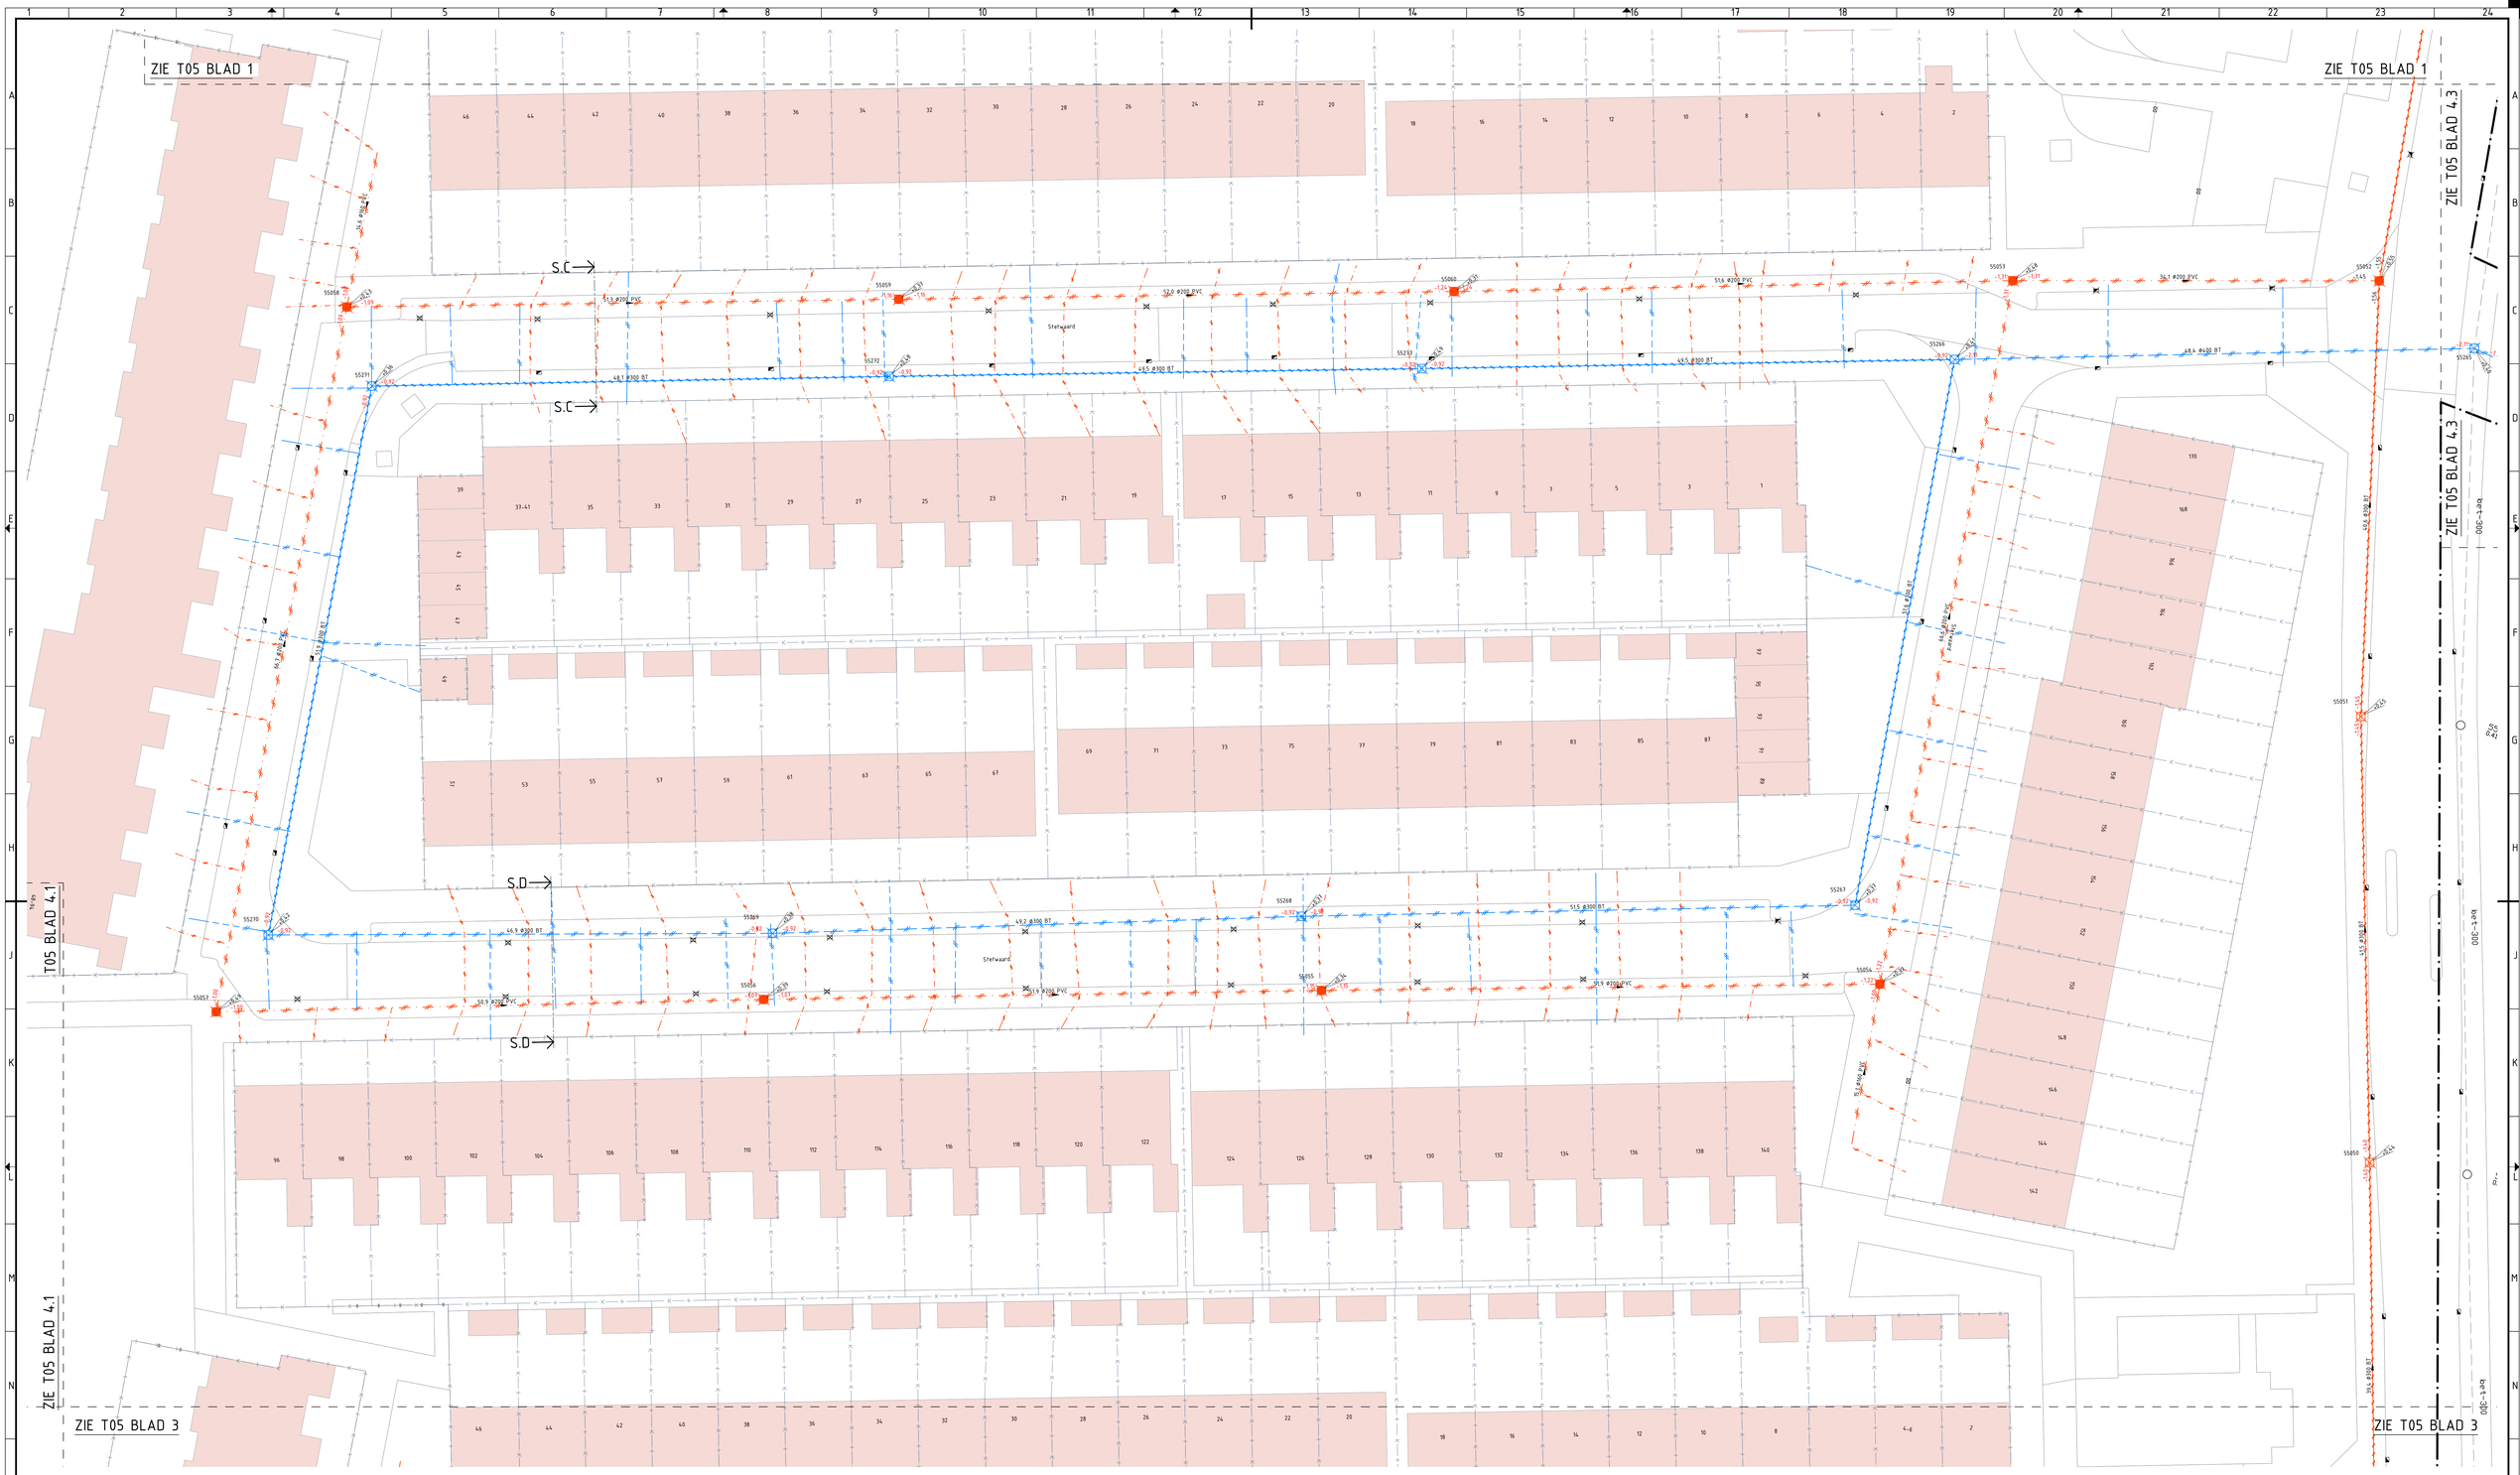
ZIE T05 BLAD 1
ZIE T05 BLAD 1
ZIE T05 BLAD 4.3
ZIE T05 BLAD 4.3
T05 BLAD 4.1
ZIE T05 BLAD 4.1
ZIE T05 BLAD 3
ZIE T05 BLAD 3
S.C
S.C
S.D
S.D
Stelwaard
Stelwaard
Stelwaard
48.1 Ø300 BT
45.5 Ø300 BT
48.4 Ø400 BT
44.9 Ø300 BT
49.2 Ø300 BT
51.5 Ø300 BT
50.9 Ø200 PVC
51.6 Ø200 PVC
52.0 Ø200 PVC
53.1 Ø200 PVC
55.4 Ø200 PVC
55.9 Ø200 PVC
55.9 Ø200 PVC
55.4 Ø200 PVC
55.4 Ø200 PVC
55.4