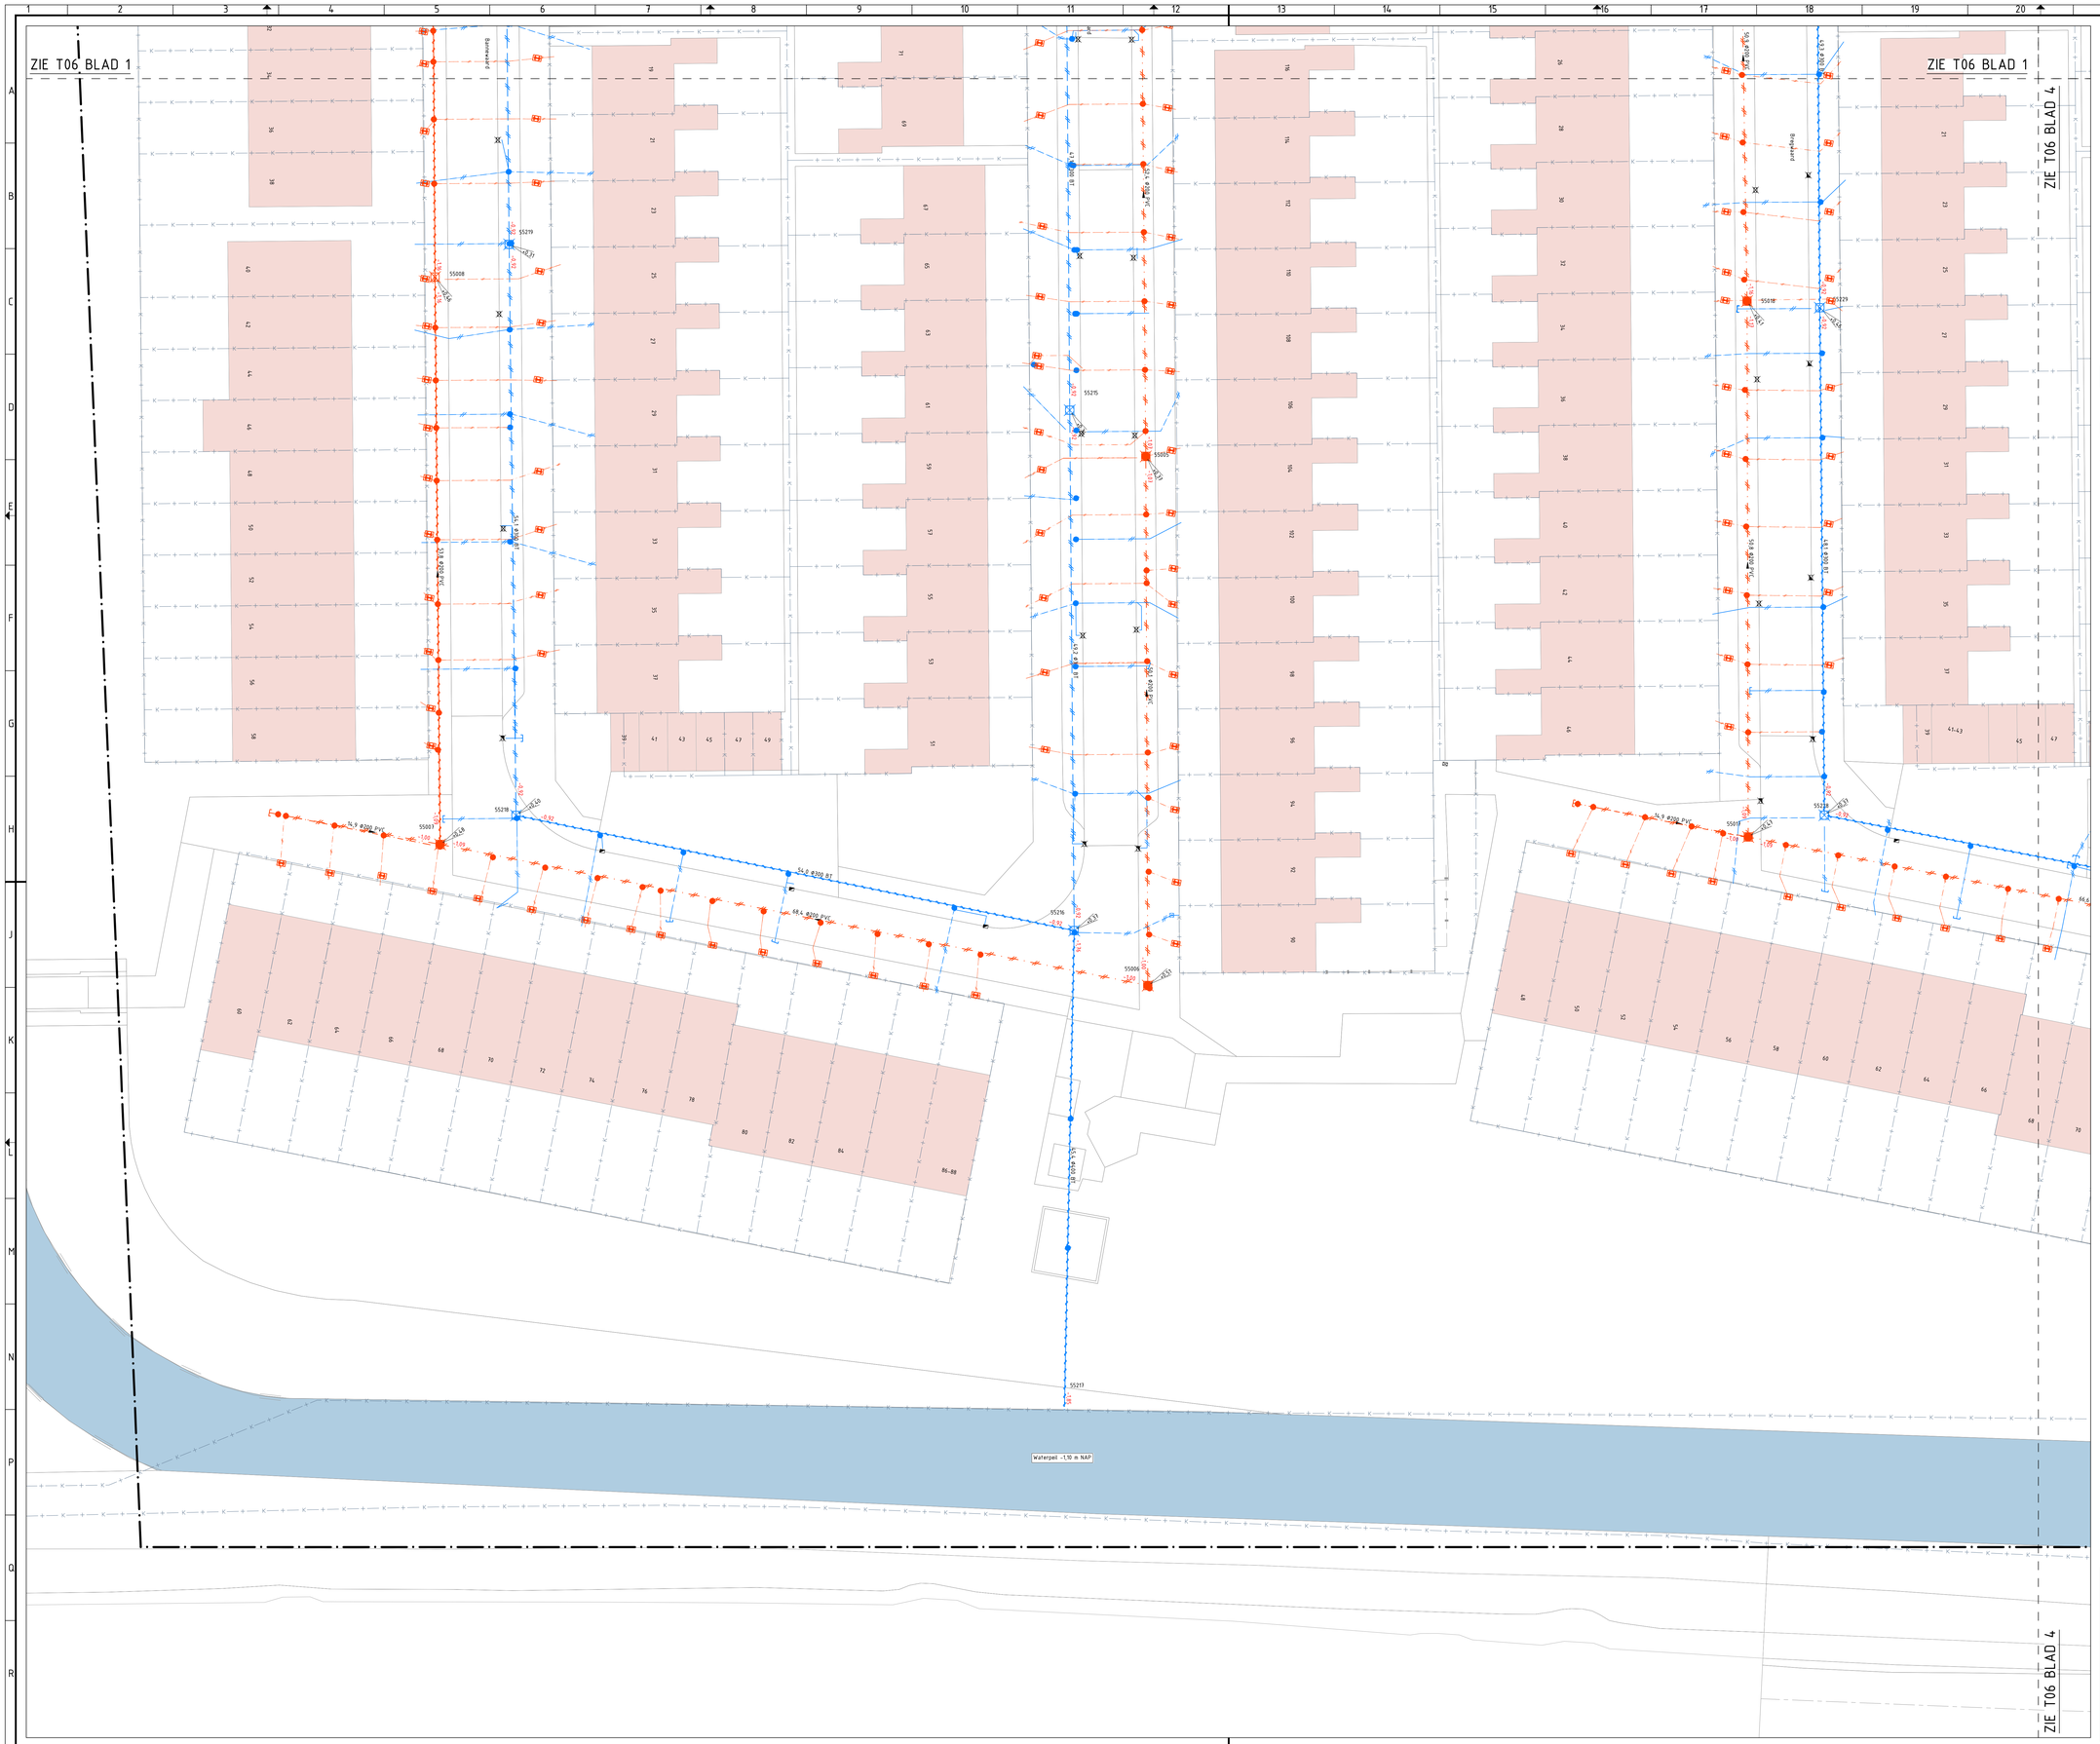

RENVOOI ALGEMEEN

- Werkgrens
- Verwijzing naar doorsnede
- Bestaande kadastrale grens
- Bestaande bebouwing
- Bestaande watergang

RENVOOI RIOLERING OPBREKEN

- Te verwijderen VWA inspectieput met putnummer, hoogte putdeksel en b.o.b. (ingemeten) in meters t.o.v. NAP
- Te verwijderen VWA inspectieput met putnummer, hoogte putdeksel en b.o.b. (beheersysteem) in meters t.o.v. NAP
- Buitenwerking stellen VWA rioolput. Eerste meter verwijderen en aanbrengen gat in bodem en vullen met zand
- Te verwijderen VWA riool, met lengte streng in m, diameter in mm en materiaal
- Vol te schuimen VWA riool met diameter leiding in mm en materiaal
- Te verwijderen HWA inspectieput met putnummer, hoogte putdeksel en b.o.b. (ingemeten) in meters t.o.v. NAP
- Te verwijderen HWA inspectieput met putnummer, hoogte putdeksel en b.o.b. (beheersysteem) in meters t.o.v. NAP
- Buitenwerking stellen HWA rioolput. Eerste meter verwijderen en aanbrengen gat in bodem en vullen met zand
- Te verwijderen HWA riool, met lengte streng in m, diameter in mm en materiaal
- Vol te schuimen HWA riool met diameter leiding in mm en materiaal
- Tijdelijk te verwijderen trottoirkolk
- Tijdelijk te verwijderen straatkolk
- Tijdelijk te verwijderen combikolk
- Bestaande HWA inspectieput, met putnummer, hoogte putdeksel en b.o.b. in m t.o.v. NAP (wanneer niet gemeten door Duwabo), uit beheersysteem SWOTZ
- Bestaande VWA inspectieput, met putnummer, hoogte putdeksel en b.o.b. in m t.o.v. NAP (wanneer niet gemeten door Duwabo), uit beheersysteem SWOTZ
- Te verwijderen HWA riool, huisaansluitleiding
- Te verwijderen HWA riool, huisaansluitleiding

BLADINDELING

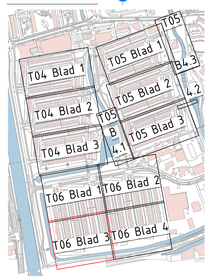

OPMERKINGEN

- Afstand in meters, diameter in millimeters
- Hoogtematen in meters t.o.v. NAP
- Maatvoering in het werk controleren
- Indien op tekening aangezet kabels en leidingen ter indicatie, aan de ligging op tekening kunnen geen rechten worden ontleend

TEKENINGLIJST

T00-Overzicht	blad 1	Overzichtstekening
T01-B-HW	blad 1 t/m 3	Bestaande situatie met K&L H-waard
T02-B-SW	blad 1 t/m 4	Bestaande situatie met K&L S-waard
T03-B-BW	blad 1 t/m 4	Bestaande situatie met K&L B-waard
T04-V-RI-HW	blad 1 t/m 3	Te verwijderen situatie riolering H-waard
T05-V-RI-SW	blad 1 t/m 4	Te verwijderen situatie riolering S-waard
T06-V-RI-BW	blad 1 t/m 4	Te verwijderen situatie riolering B-waard
T07-N-RI-HW	blad 1 t/m 3	Nieuwe situatie riolering met K&L H-waard
T08-N-RI-SW	blad 1 t/m 4	Nieuwe situatie riolering met K&L S-waard
T09-N-RI-BW	blad 1 t/m 4	Nieuwe situatie riolering met K&L B-waard
T10-VH-HW	blad 1 t/m 3	Situatie verharding H-waard
T11-VH-SW	blad 1 t/m 4	Situatie verharding S-waard
T12-VH-BW	blad 1 t/m 4	Situatie verharding B-waard
T13-N-DT	blad 1 t/m 4	Details en doorsneden
T14-PR	blad 1 t/m 3	Overzicht proefsleuven
T15-OT	blad 1	Locatie opslagterrein

SCHAAL 1:200 — 0 4 8 12 16 20 m

Wijz.	Datum	Get.	Omschrijving wijziging

Opdrachtgever: STADSWERK 072

Projectomschrijving: Engineering riolering Huiswaard 1

Onderwerp: Te verwijderen situatie riolering B-waard

Status: Definitief

Tekenaar: MD — Schaal: 1:200
Projectleider: RD — Formaat: A0
Datum: 03-05-2022 — Blad in bladen: Blad 3 van 4
Tekeningnr.: T06-V-RI-BW — Bestekn.: 2022-04

Hogebrugweg 28
1158 JW Waarland
Telefoon 0226 421980
Fax 0226 421983
Email info@duwabo.nl
www.duwabo.nl
Duwabo b.v.
Advies- en ingenieursbureau

L:\DUWABO PROJECTEN\1120 - 1134\1133 SW VERVANGEN RIOLERING HUISWAARD T14 TEKENINGEN\1133 Huiswaard 20220503 JM.dwg