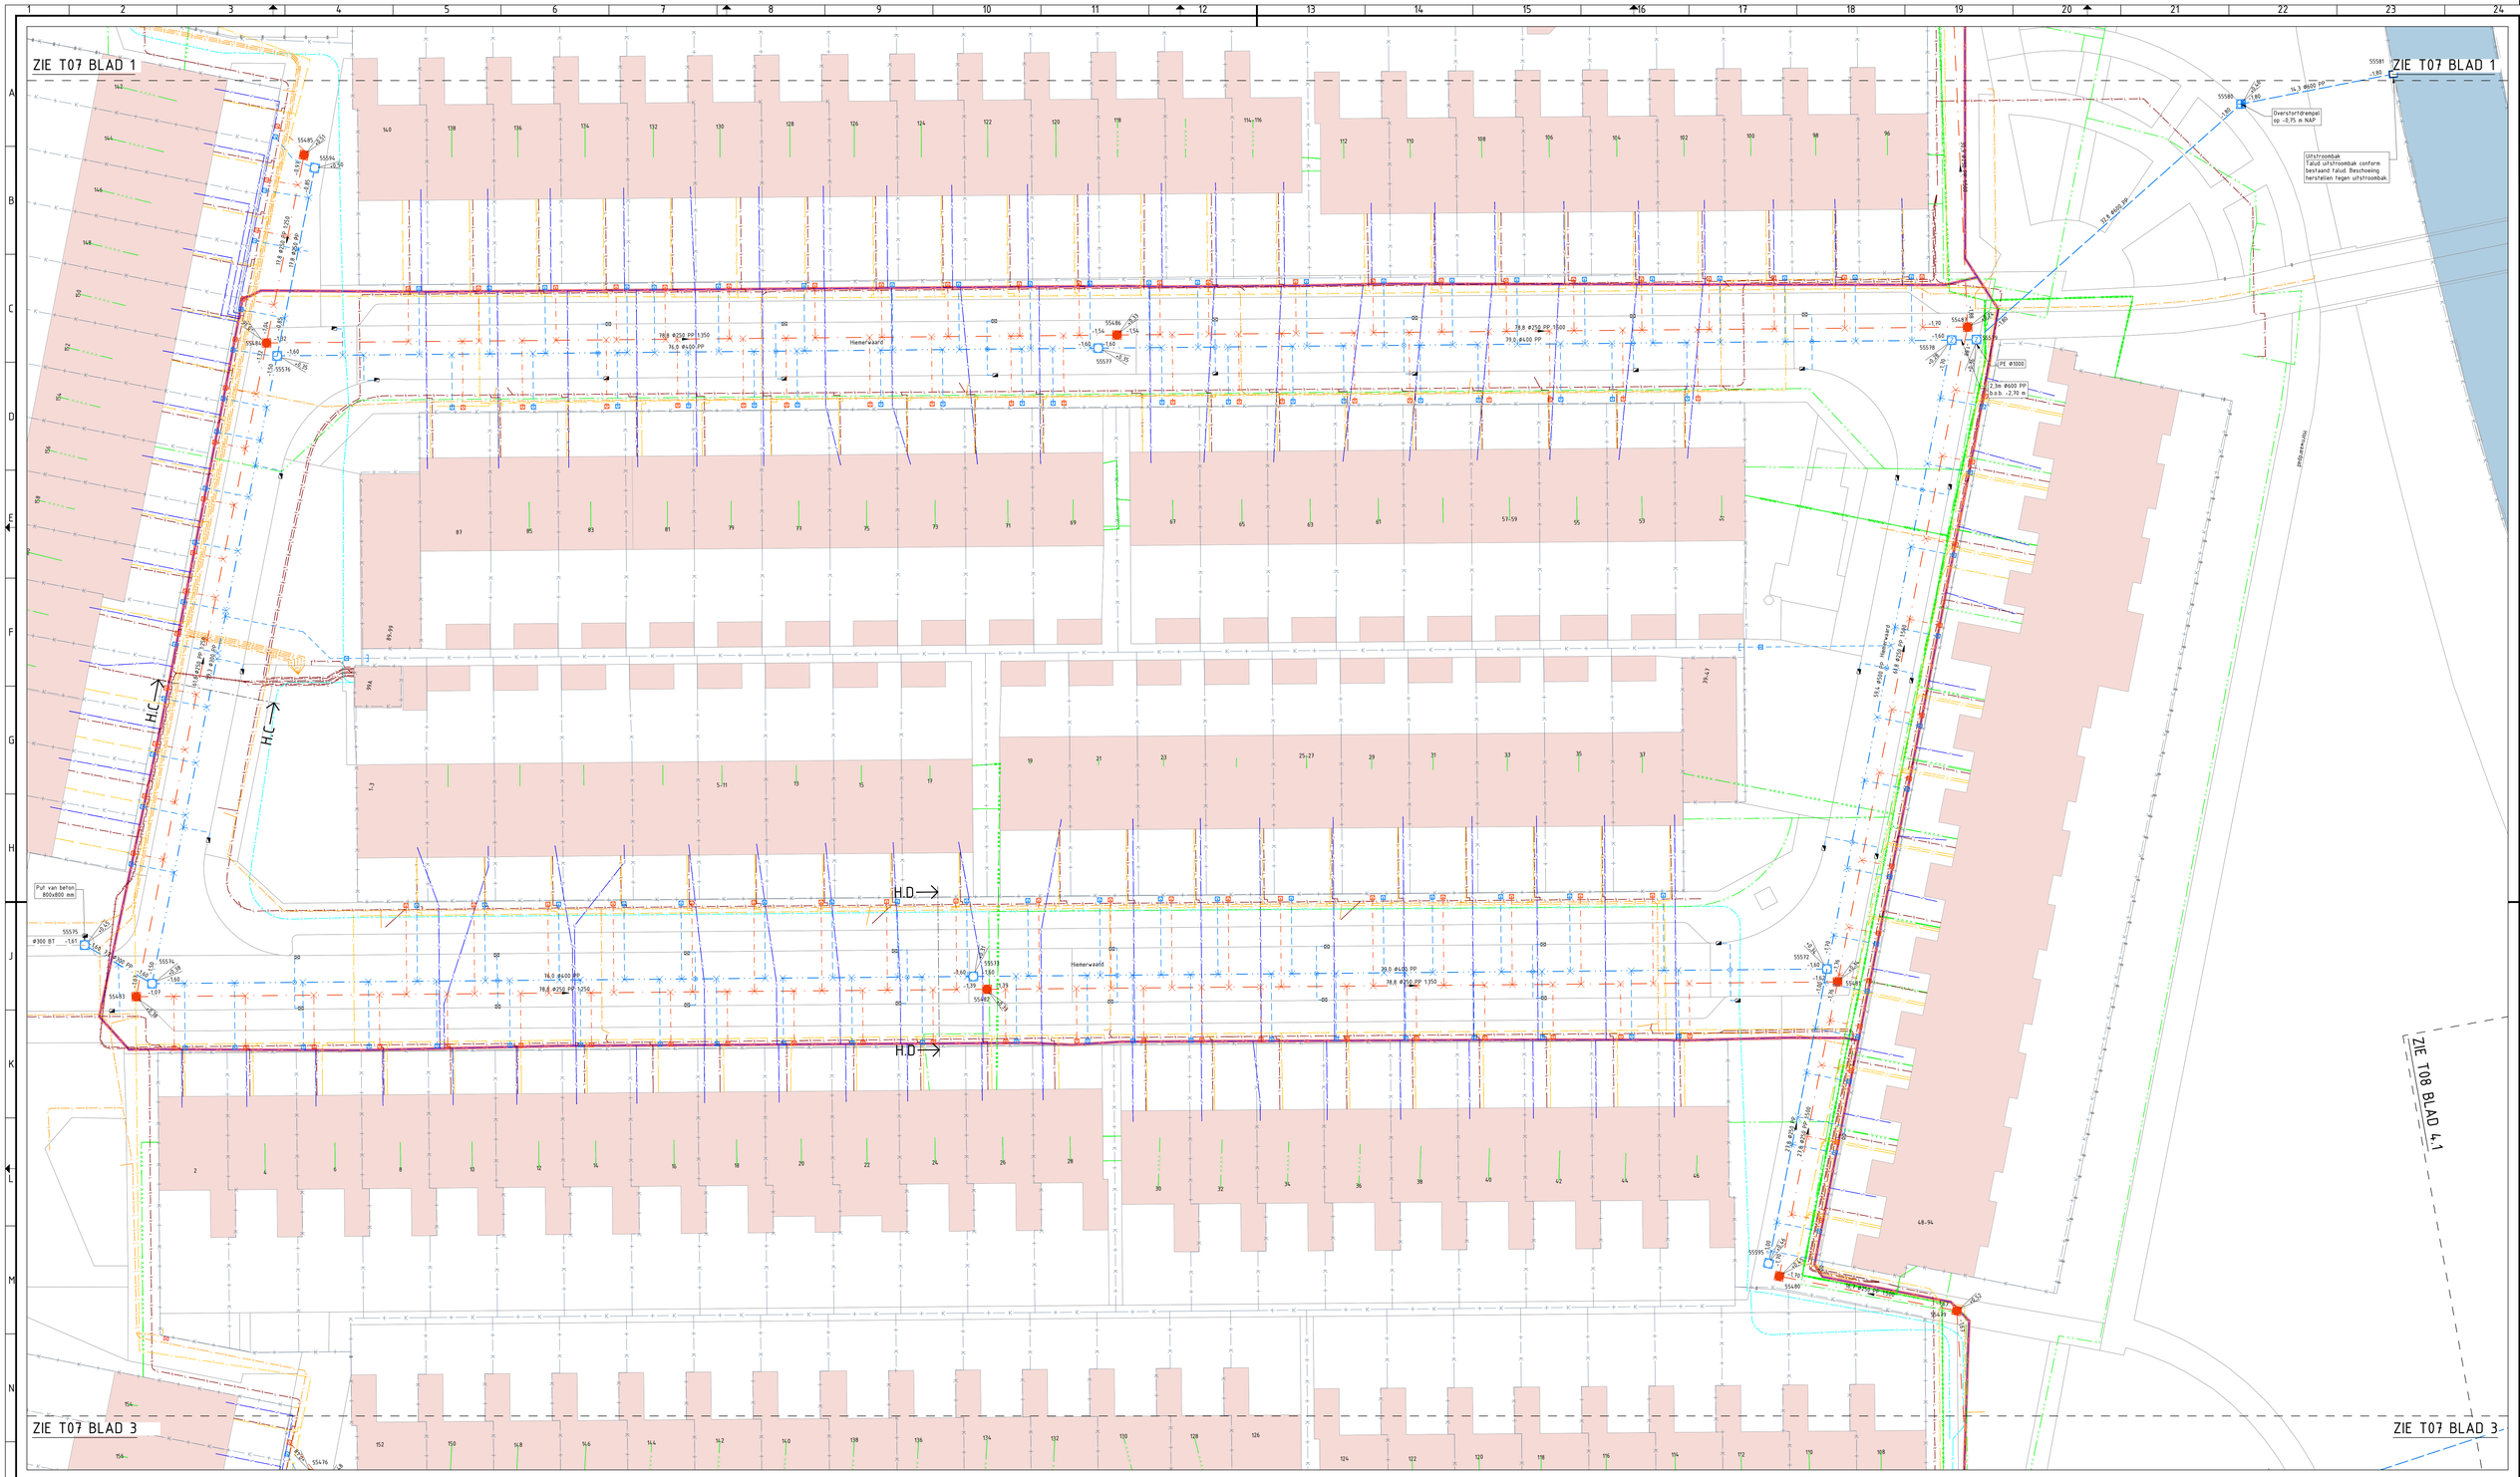

VERKLARING KABELS EN LEIDINGEN

De ligging van kabels en leidingen zijn ter indicatie, KLIC Oriëntatieverzoek d.d. 10-05-2021.

- PWN water
- HVC Warmtenet
- Liander middenspanning
- Liander laagspanning
- Sector Stadsbeheer laagspanning
- Liander gasleidingen hogedruk
- Liander gasleidingen lagedruk
- Gemeente Alkmaar riool vrijverval
- Gemeente Alkmaar riool persleiding
- HHNK riool persleiding
- KPN datatransport
- Liander datatransport
- Ziggo datatransport
- T-Mobile datatransport
- BT Nederland datatransport
- Eurofiber datatransport
- Reined datatransport
- Alliander Telecom datatransport
- Gemeente Alkmaar datatransport
- PWN water asbestcement leiding

RENVOOI ALGEMEEN

- Werkgrens
- A — Verwijzing naar doorsnede
- Bestaande kadastrale grens
- Bestaande bebouwing
- Bestaande watergang

RENVOOI RIOLERING NIEUW

- 54.8 Ø250 PP 1500 — Nieuw aan te leggen VWA transportleiding met lengte leiding vanaf hart inspectieputten in m, diameter leiding in mm, materiaal, stroomrichtingsaanduiding en vertang
- 55406 -1.00 — Nieuw aan te brengen VWA inspectieput PE Ø1000 mm, tenzij anders aangegeven, met putnummer, b.o.b. en putdekselhoogte in m t.o.v. NAP
- 54.8 Ø300 PP — Nieuw aan te leggen DT hoofdriool met lengte leiding vanaf hart inspectieputten in m, diameter leiding in mm en materiaal
- 54.8 Ø500 PP — Nieuw aan te leggen DT hoofdriool (dicht) met lengte leiding vanaf hart inspectieputten in m, diameter leiding in mm en materiaal. Betreft dichte PP buizen t.gv. zinkers, overkluizingen en uitstroomleidingen
- 55510 -1.80 — Nieuw aan te brengen DT inspectieput PE Ø800 mm met zandvang, tenzij anders aangegeven, met putnummer, b.o.b. en putdekselhoogte in m t.o.v. NAP
- 55510 -1.80 — Nieuw aan te brengen DT overstortput BT 1000x1000 mm met zandvang, tenzij anders aangegeven, met putnummer, b.o.b. en putdekselhoogte in m t.o.v. NAP
- 55510 -1.80 — Nieuw aan te brengen DT inspectieput PE Ø800 mm t.b.v. zinker met zandvang, tenzij anders aangegeven, met putnummer, b.o.b. en putdekselhoogte in m t.o.v. NAP
- 95500 68 -0.02 -0.02 — Bestaande HWA inspectieput, met putnummer, hoogte putdekseel en b.o.b. in m t.o.v. NAP (wanneer niet gemeten door Duwabo), uit beheersystem SW072
- 95500 68 -0.02 -0.02 — Bestaande VWA inspectieput, met putnummer, hoogte putdekseel en b.o.b. in m t.o.v. NAP (wanneer niet gemeten door Duwabo), uit beheersystem SW072
- Aan te brengen VWA kolinlaat met zettingsconstructie, met 2x flexibel bochtstuk 45° Huisaansluitleiding PP Ø125 mm, kleur: bruin Toepassen van een erfafscheidingsput PK315
- Aan te brengen HWA kolinlaat met zettingsconstructie, met 2x flexibel bochtstuk 45° Huisaansluitleiding PVC Ø125 mm, kleur: grijs Toepassen van een erfafscheidingsput PK315
- HWA kolkaansluiting voor enkele kolk, PP Ø125 mm, kleur: grijs, stijfheidsklasse: SN8
- Aan te brengen HWA kolinlaat met zettingsconstructie t.b.v. kolken, stroom Y-stuk met zettingsconstructie en standpijp, PVC Ø125 mm
- HWA kolkaansluiting, PP Ø125 mm, kleur: grijs, stijfheidsklasse: SN8, met erfafscheidingsput PK315 en eindkap Ø125 mm (t.b.v. aansluiting stegen)
- 55510 -1.80 — Nieuw aan te brengen HWA uitstroombak type 1 met putnummer en b.o.b. in m t.o.v. NAP; zie detail uitstroombak
- Bestaande kolken: Trottoirkolk, Straatkolk, Combinatie kolk Rode kleur indien aansluiting onbekend

BLADINDELING

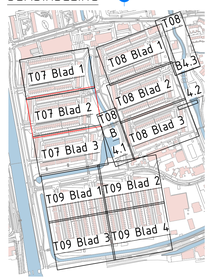

OPMERKINGEN

- Afstand in meters, diameter in millimeters
- Hoogtenaties in meters t.o.v. NAP
- Maatvoering in het werk controleren
- Indien op tekening aangezet kabels en leidingen ter indicatie, aan de ligging op tekening kunnen geen rechten worden ontleend

TEKENINGLIJST

T00-Overzicht	blad 1	Overzichtstekening
T07-B-HW	blad 1 t/m 3	Bestaande situatie met K&L H-waard
T07-B-SW	blad 1 t/m 4	Bestaande situatie met K&L S-waard
T07-B-BW	blad 1 t/m 4	Bestaande situatie met K&L B-waard
T08-V-RI-HW	blad 1 t/m 3	Te verwijderen situatie riolering H-waard
T08-V-RI-SW	blad 1 t/m 4	Te verwijderen situatie riolering S-waard
T08-V-RI-BW	blad 1 t/m 4	Te verwijderen situatie riolering B-waard
T09-N-RI-HW	blad 1 t/m 3	Nieuwe situatie riolering met K&L H-waard
T09-N-RI-SW	blad 1 t/m 4	Nieuwe situatie riolering met K&L S-waard
T09-N-RI-BW	blad 1 t/m 4	Nieuwe situatie riolering met K&L B-waard
T10-VH-HW	blad 1 t/m 3	Situatie verharding H-waard
T11-VH-SW	blad 1 t/m 4	Situatie verharding S-waard
T12-VH-BW	blad 1 t/m 4	Situatie verharding B-waard
T13-N-DD	blad 1 t/m 4	Details en doorsneden
T14-PP	blad 1 t/m 3	Overzicht proefsleuven
T15-OT	blad 1	Locatie opslagterrein

SCHAAL 1:200 — 0 4 8 12 16 20 m

Wijz.	Datum	Gek.	Omschrijving wijziging

Opdrachtgever: STADSWERK072

Projectomschrijving: Engineering riolering Huiswaard 1

Onderwerp: Nieuwe situatie riolering met K&L H-waard

Status: Definitief

Tekenaar: MD — Schaal: 1:200
Projectleider: RD — Formaat: A0
Datum: 03-05-2022 — Blad in bladen: Blad 2 van 3
Tekeningnr.: T07-N-RI-HW — Bestekn.r.: 2022-04

Hogebrugweg 2d
1118 JW Schiphol
Telefoon 0226 421980
Fax 0226 421983
Email info@duwabo.nl
www.duwabo.nl
Duwabo b.v.
Advies- en Ingenieursbureau

L:\DUWABO PROJECTEN\T020 - T134\1133 SW VERVANGEN RIOLERING HUISWAARD T16 TEKENINGEN\1133 Huiswaard 20220503 JW.dwg