




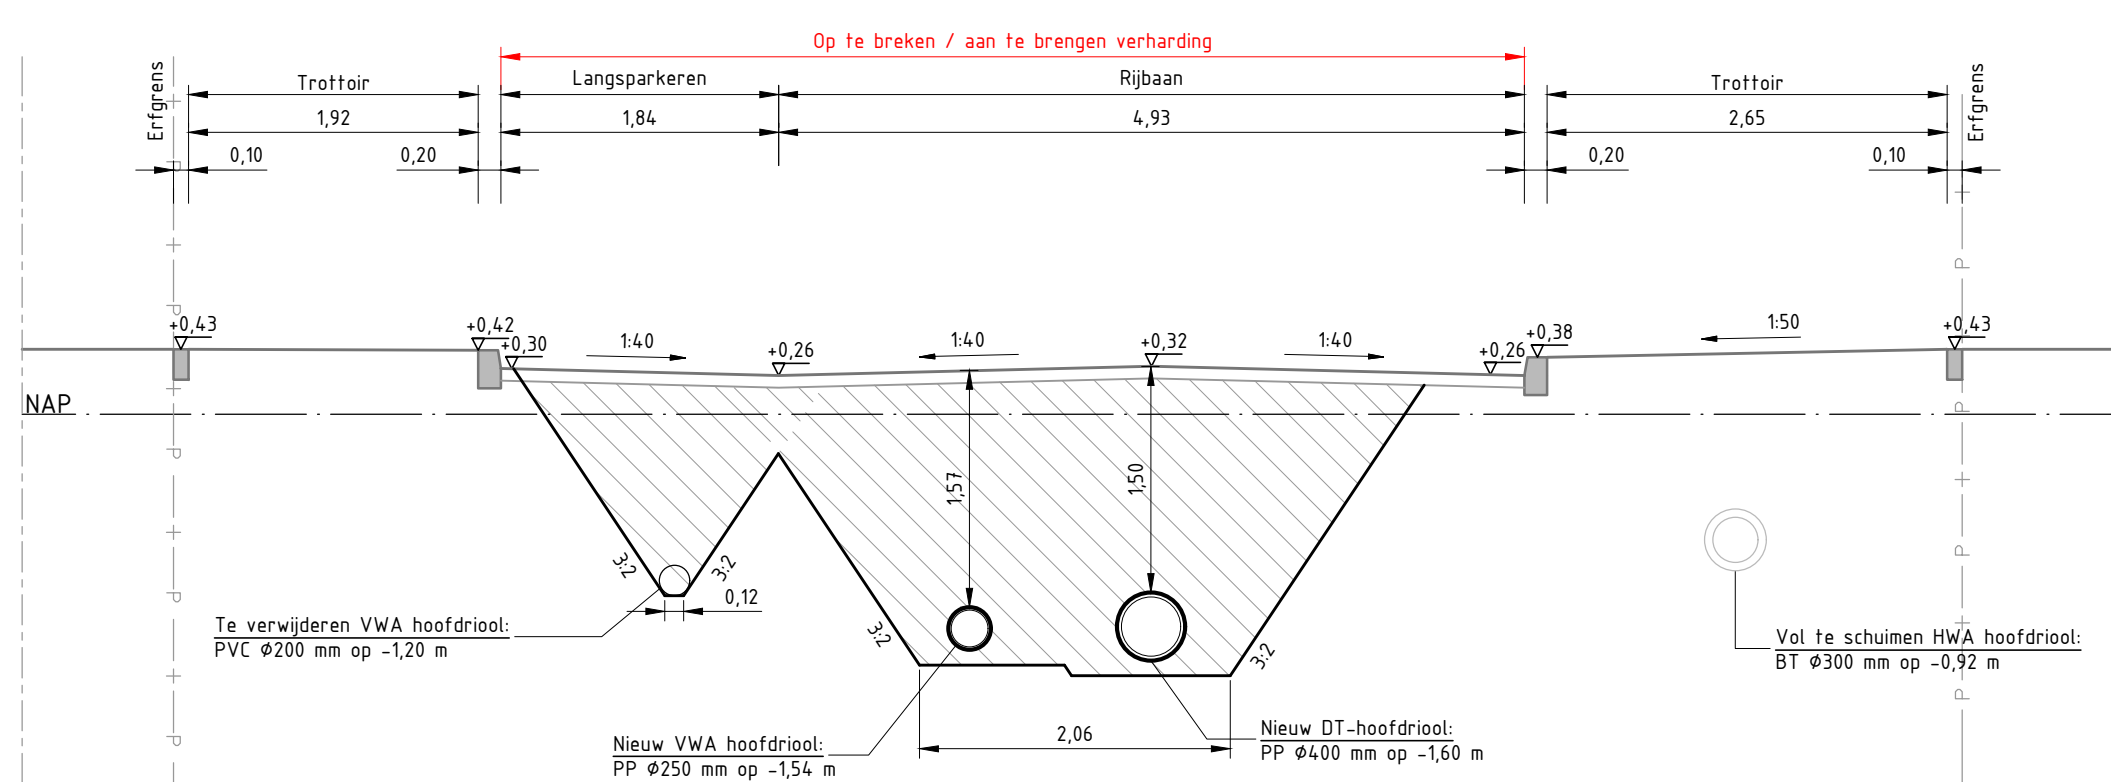


DOORSNEDE H.A-H.A
Schaal 1:50

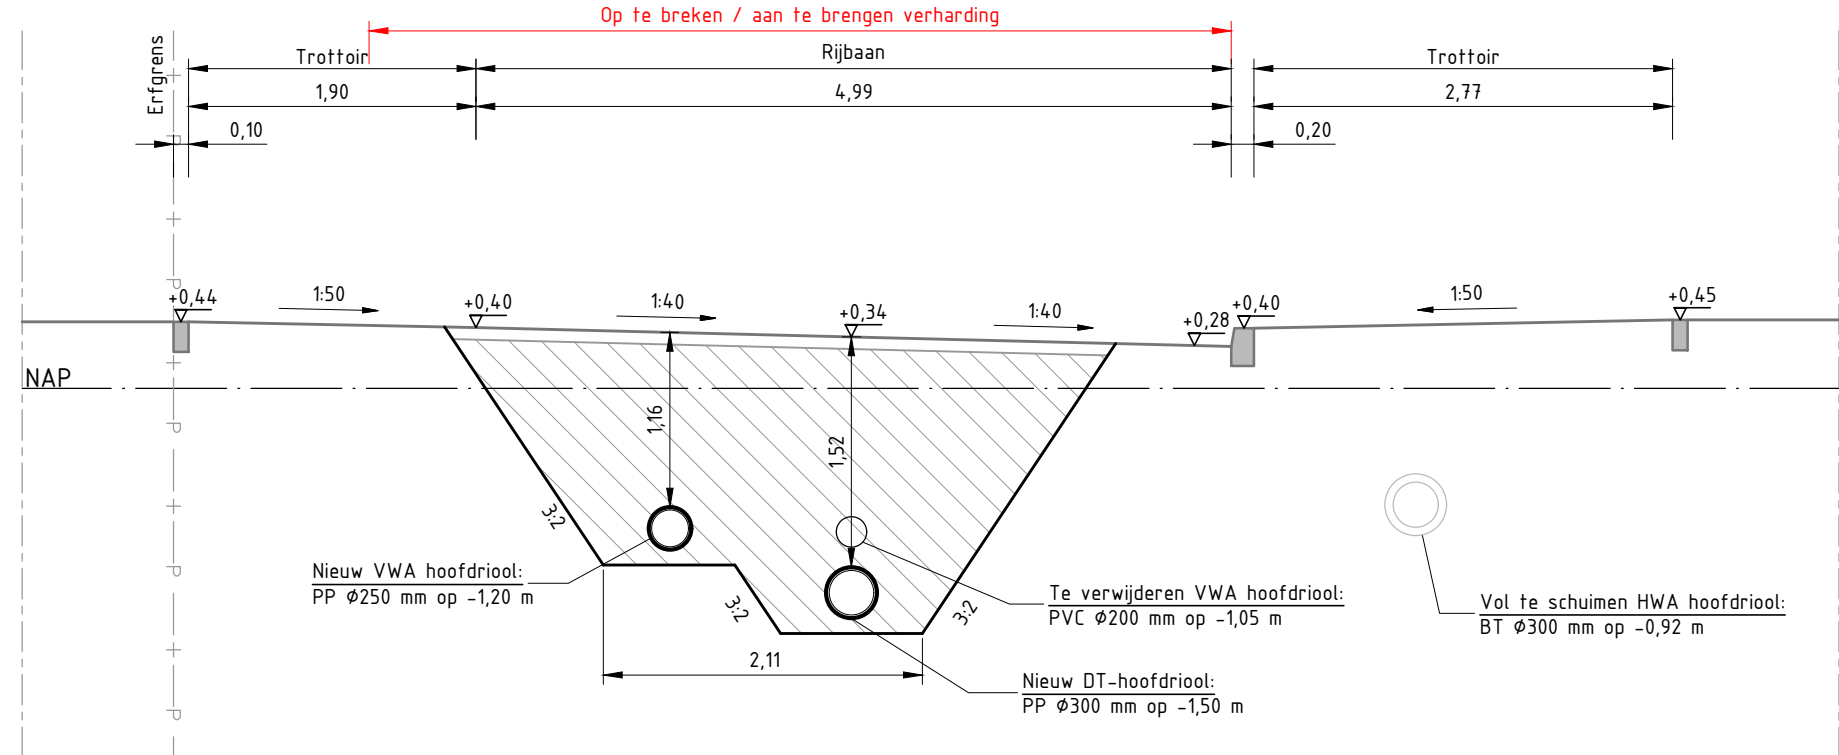


DOORSNEDE H.C-H.C
Schaal 1:50

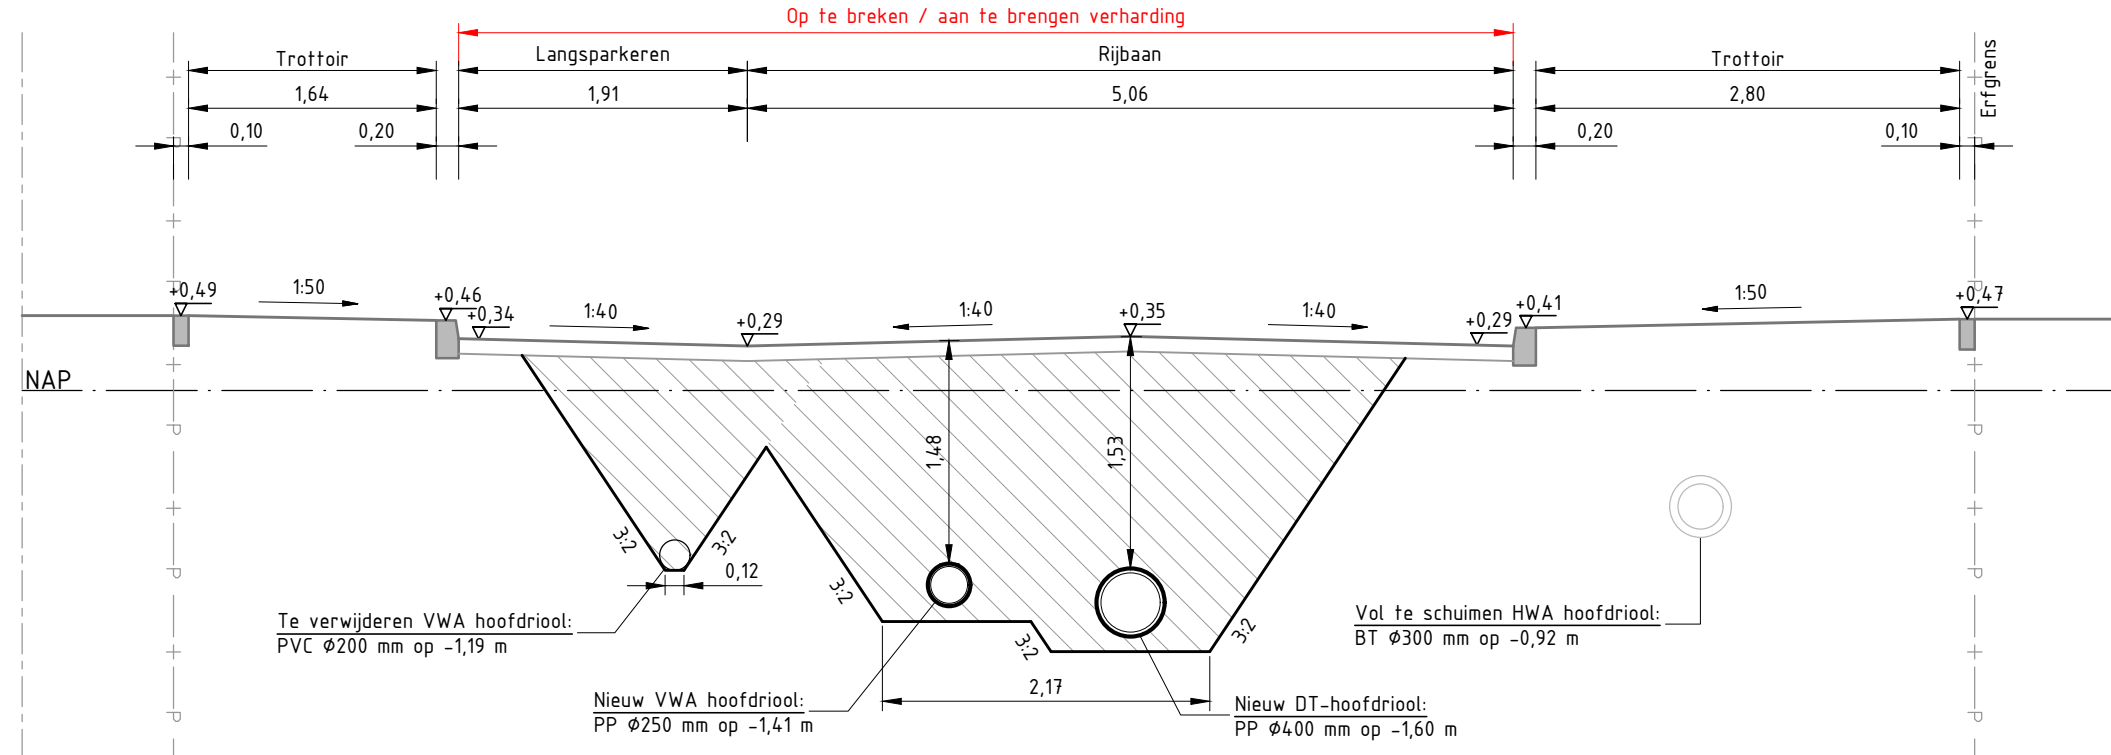


DOORSNEDE H.E-H.E
Schaal 1:50

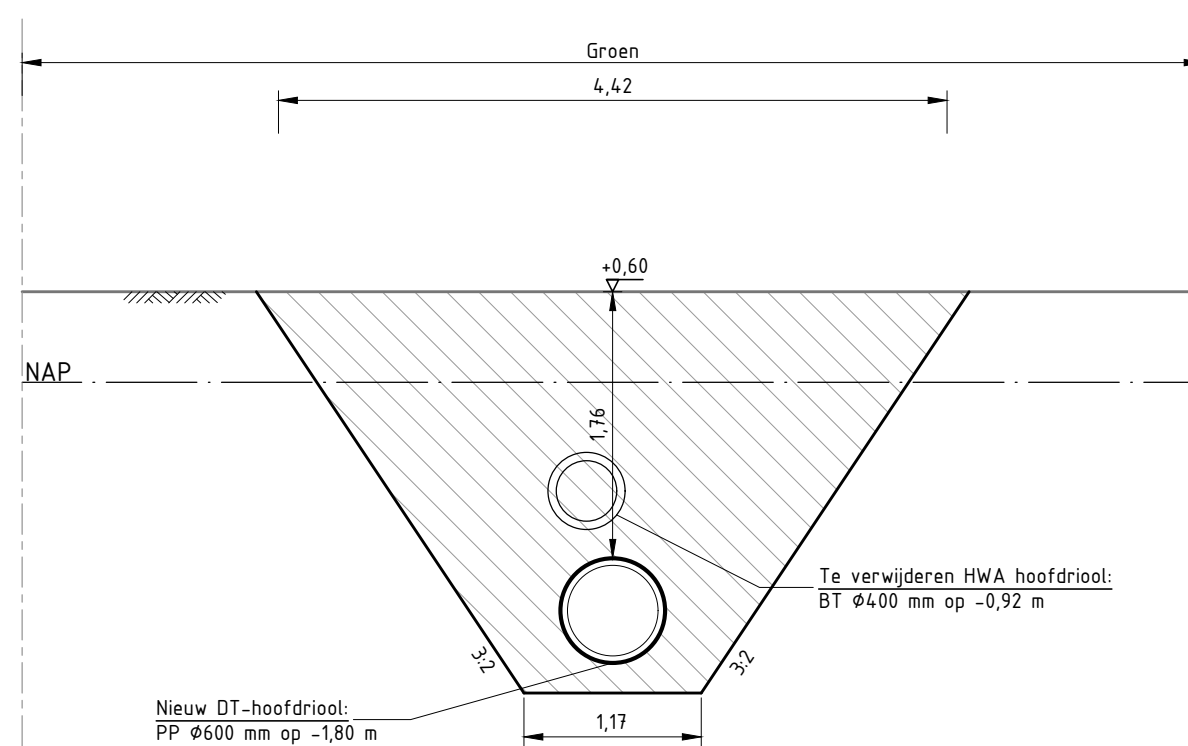


DOORSNEDE H.G-H.G
Schaal 1:50

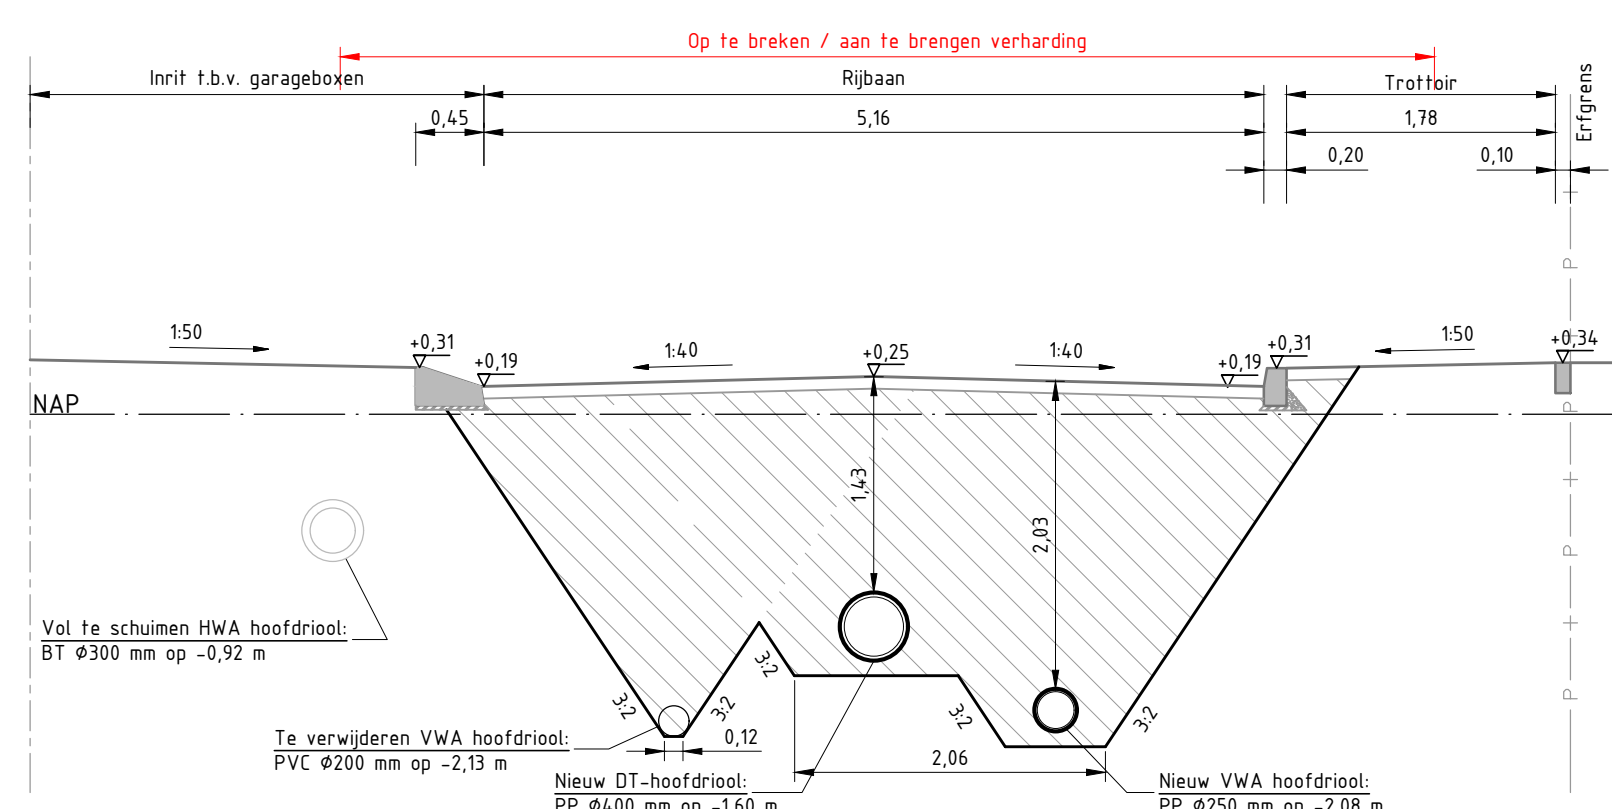

DOORSNEDE H.B-H.B

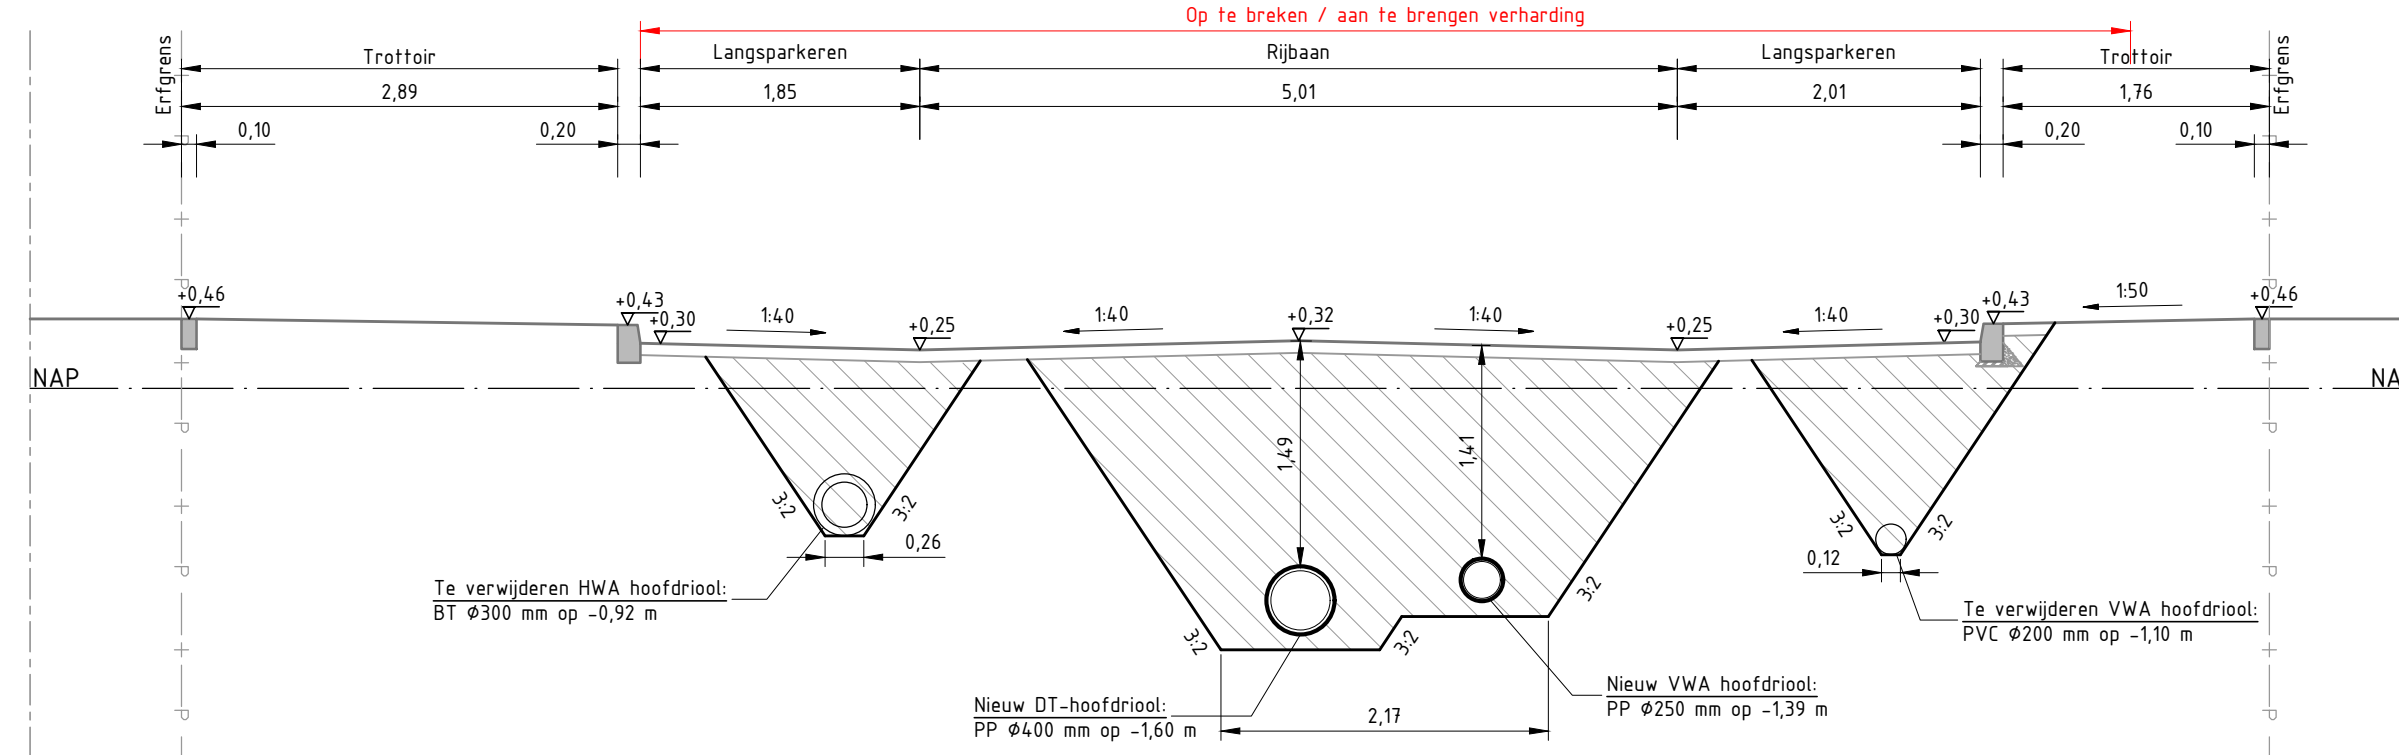

DOORSNEDE H.D-H.D
Schaal 1:50

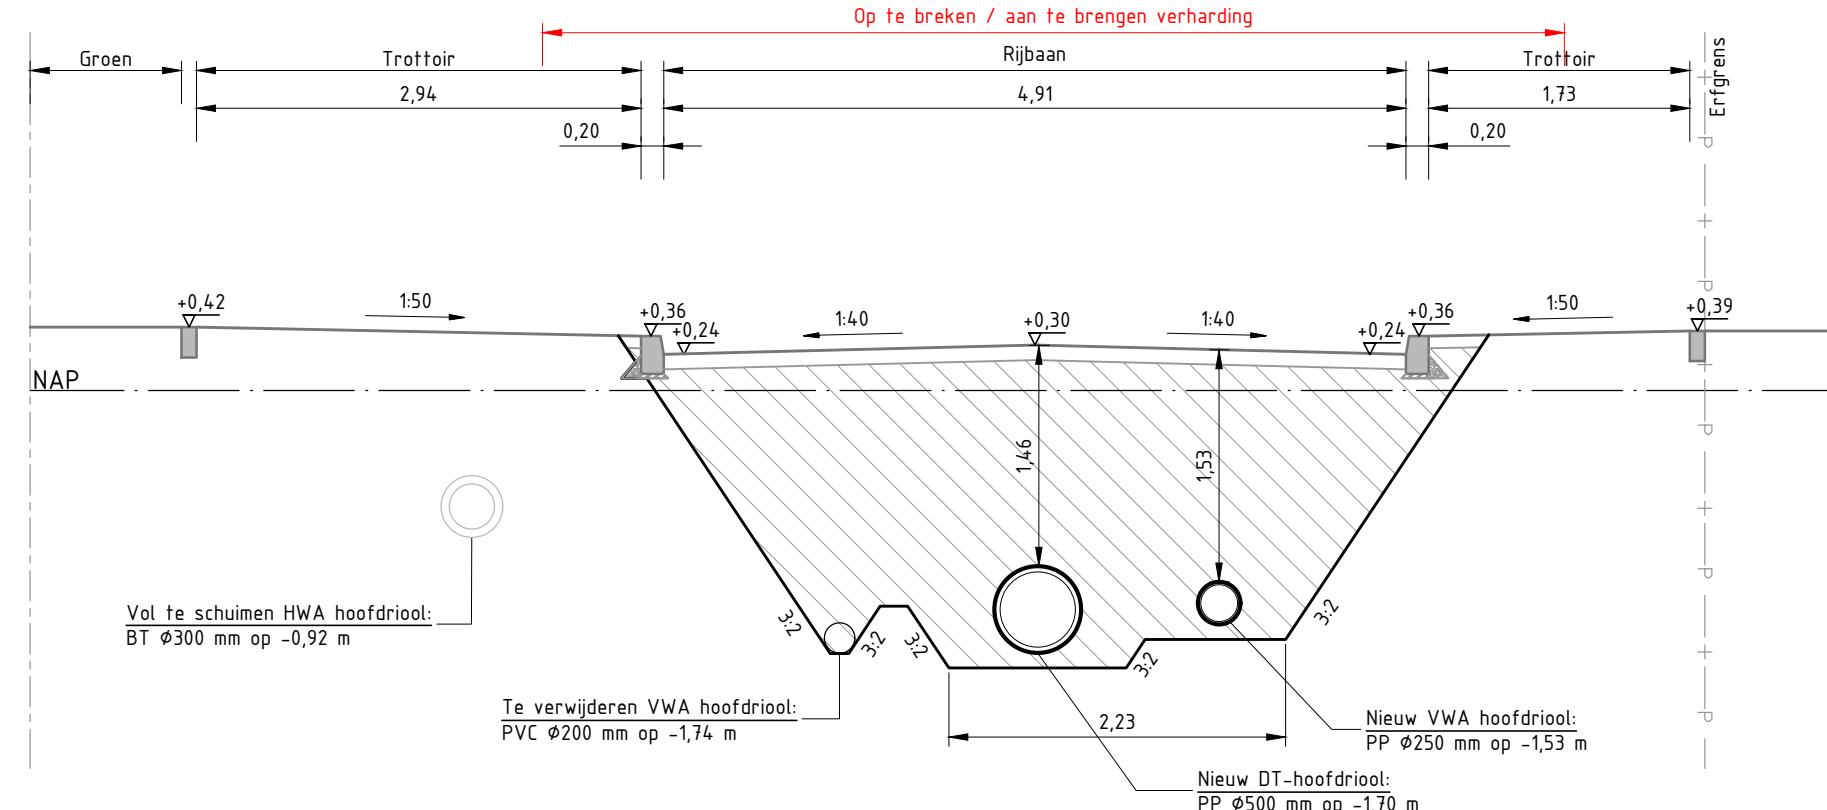

DOORSNEDE H.F-H.F
Schaal 1:50



OPMERKINGEN

- Afstand in meters, diameter in millimeters
- Hoogtematen in meters t.o.v. NAP
- Maatvoering in het werk controleren
- Voor ligging kabels en leidingen zie tekeningen proefsleuven

TEKENINGLIJST

100-GWZBW	blad 1	Overzichtstekening
101-B-W	blad 1/nr 3	Bestands situatie met K&L H-waard
102-B-SW	blad 1/nr 4	Bestands situatie met K&L S-waard
103-B-BW	blad 1/nr 4	Bestands situatie met K&L B-waard
104-V-R-W	blad 1/nr 3	Te verwijderen situatie rotering H-waard
105-V-R-SW	blad 1/nr 4	Te verwijderen situatie rotering S-waard
106-V-R-BW	blad 1/nr 4	Te verwijderen situatie rotering B-waard
107-N-R-W	blad 1/nr 3	Nieuwe situatie rotering met K&L H-waard
108-N-R-SW	blad 1/nr 4	Nieuwe situatie rotering met K&L S-waard
109-N-R-BW	blad 1/nr 4	Nieuwe situatie rotering met K&L B-waard
110-VH-W	blad 1/nr 3	Situatie verharding H-waard
111-VH-SW	blad 1/nr 4	Situatie verharding S-waard
112-VH-BW	blad 1/nr 4	Situatie verharding B-waard
113-WDG	blad 1/nr 4	Details en doorsneden
114-PR	blad 1/nr 3	Overzicht proefsleuven
115-OT	blad 1	Locatie opslagen

RENVOOI DOORSNEDEN

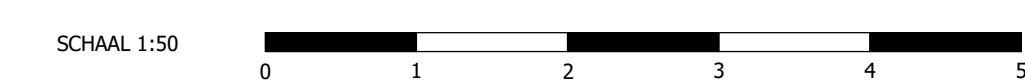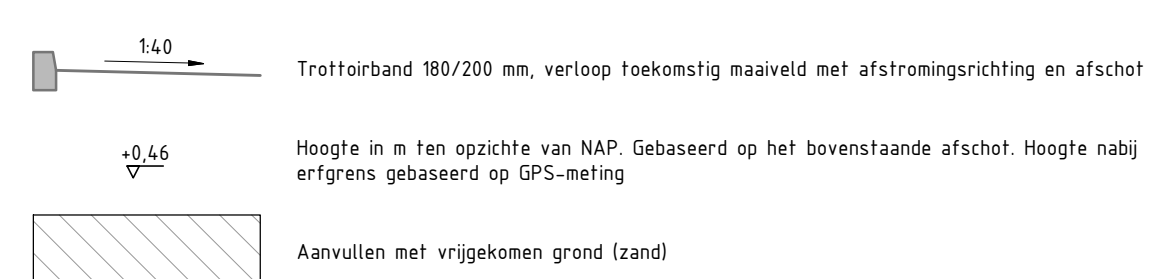

Wijz.	Datum	Get.	Omschrijving wijziging
-------	-------	------	------------------------

Opdrachtgever		Tekenaar	Schaars
	MD	Projectleider	Forman
Projectomschrijving	RD	A	
Engineering riolering Huiswaard 1	03-05-2022	Blad 1 van	
Onderwerp	113-N-DD	Tekeningnr.	Bestelnr.
Doorsneden H-waard		2022-0	
Status			
Definitief			