




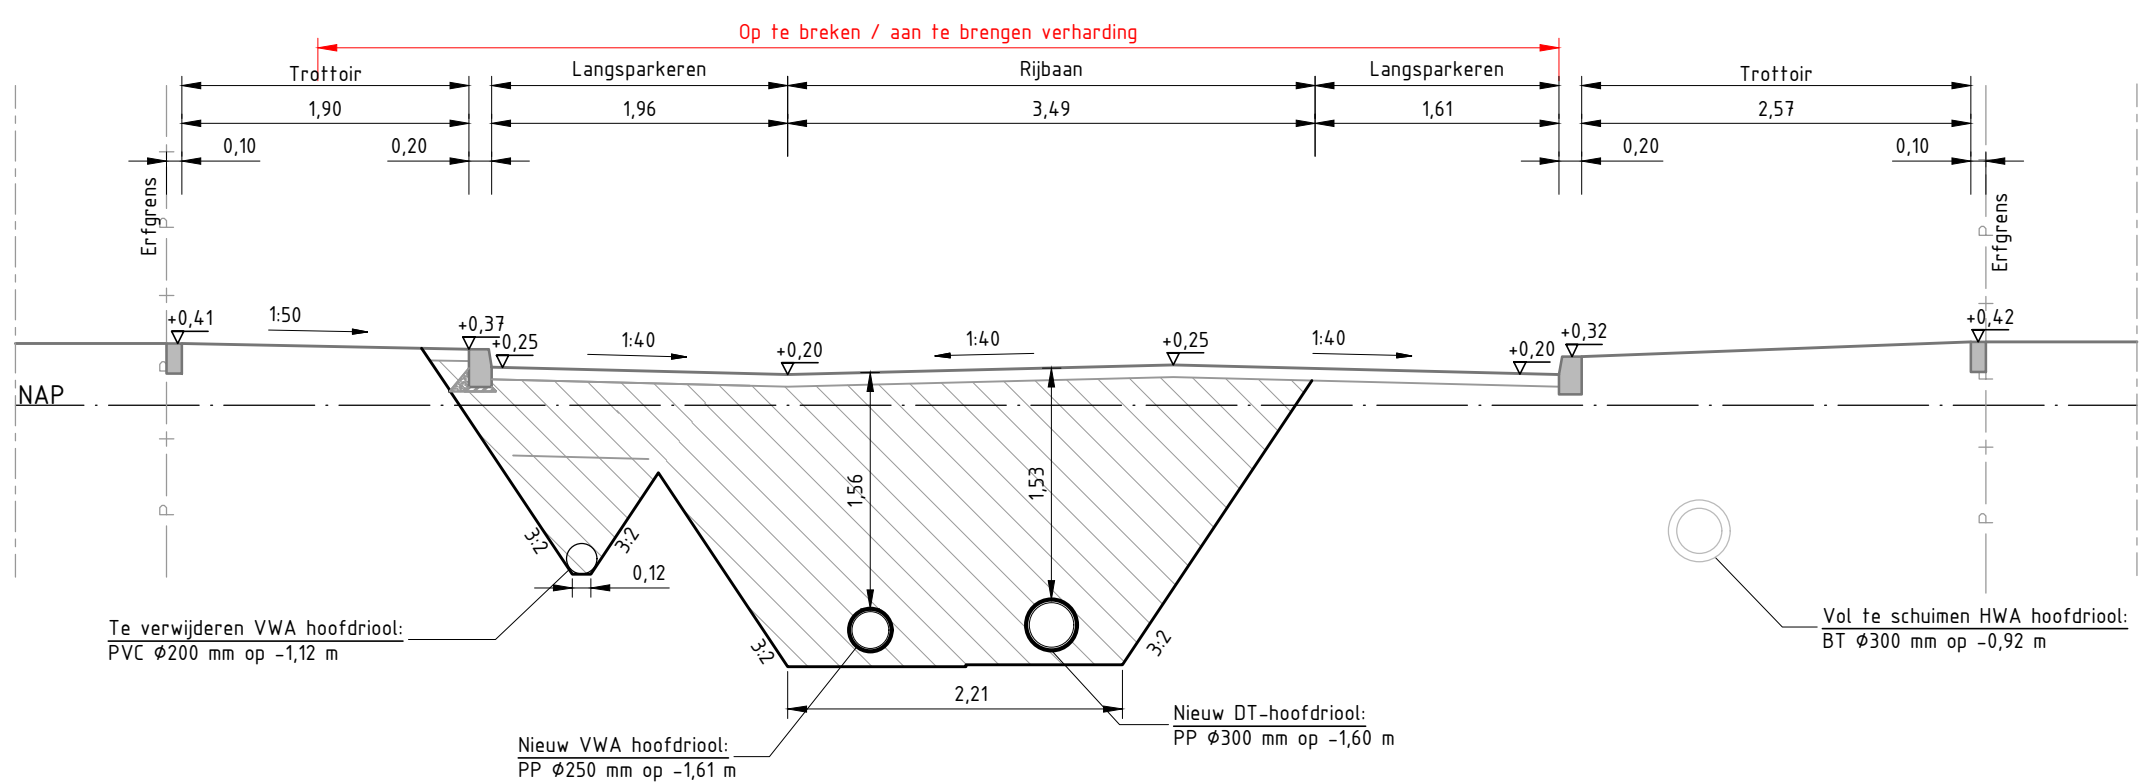


DOORSNEDE S.A-S.A
Schaal 1:50

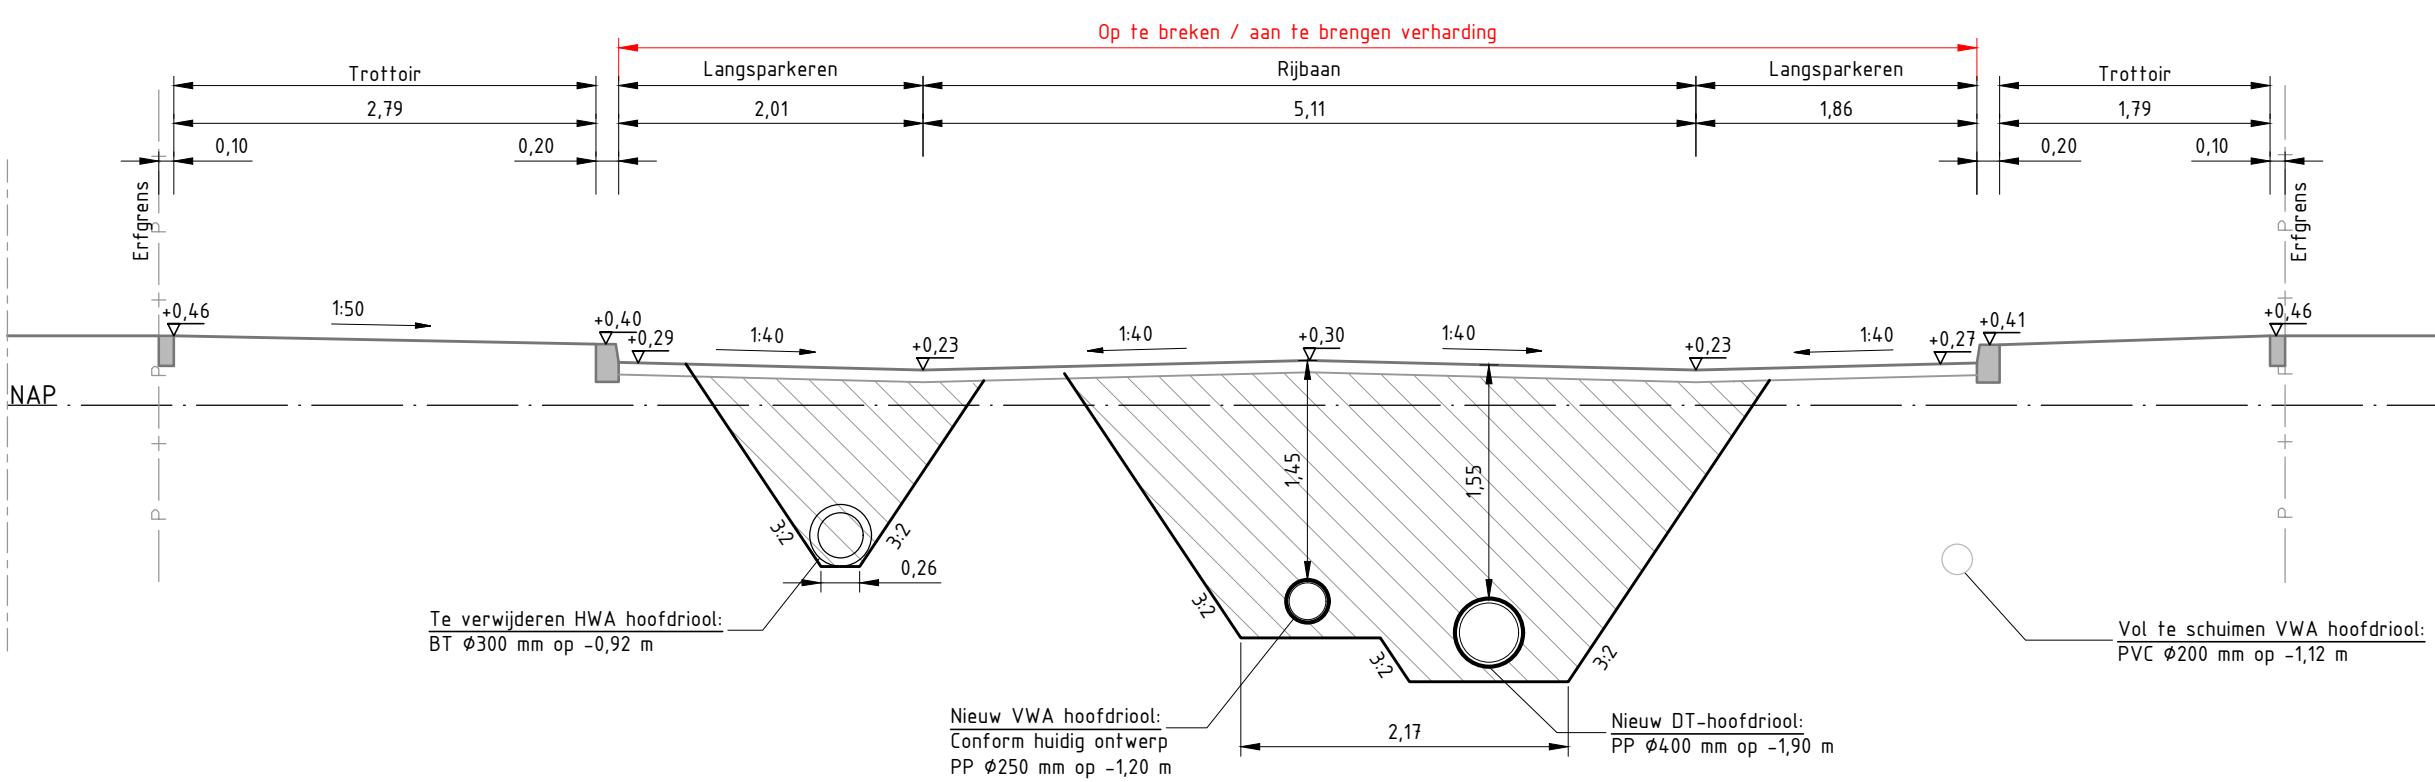


DOORSNEDE S.B-S.B
Schaal 1:50

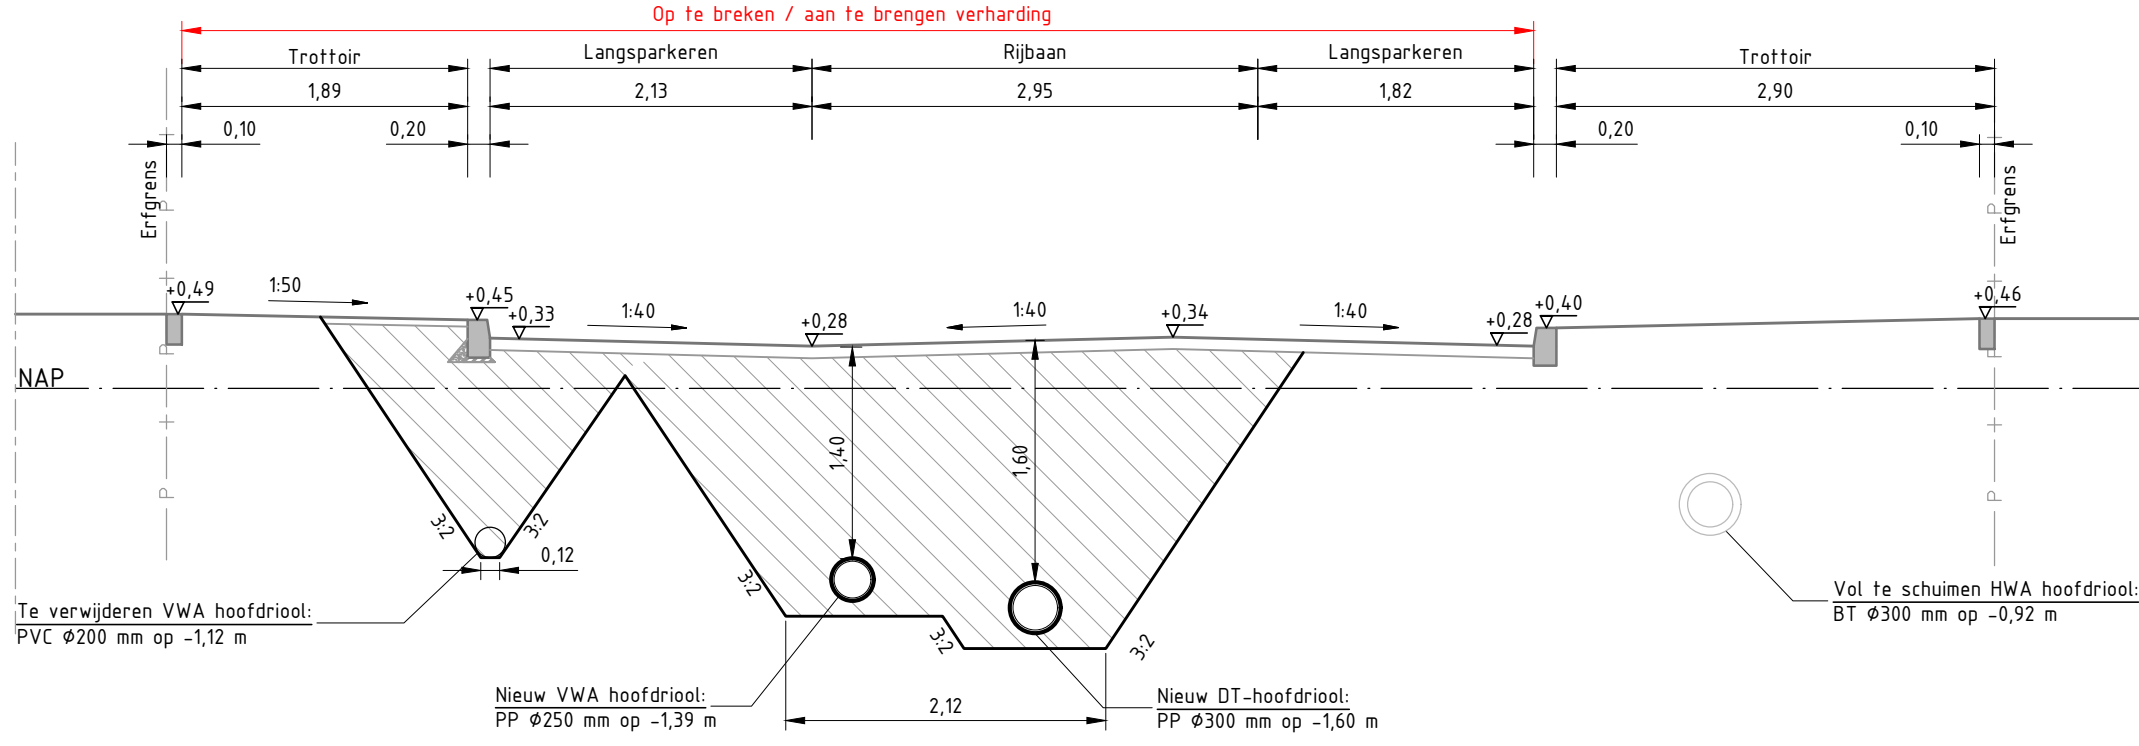


DOORSNEDE S.C-S.C
Schaal 1:50

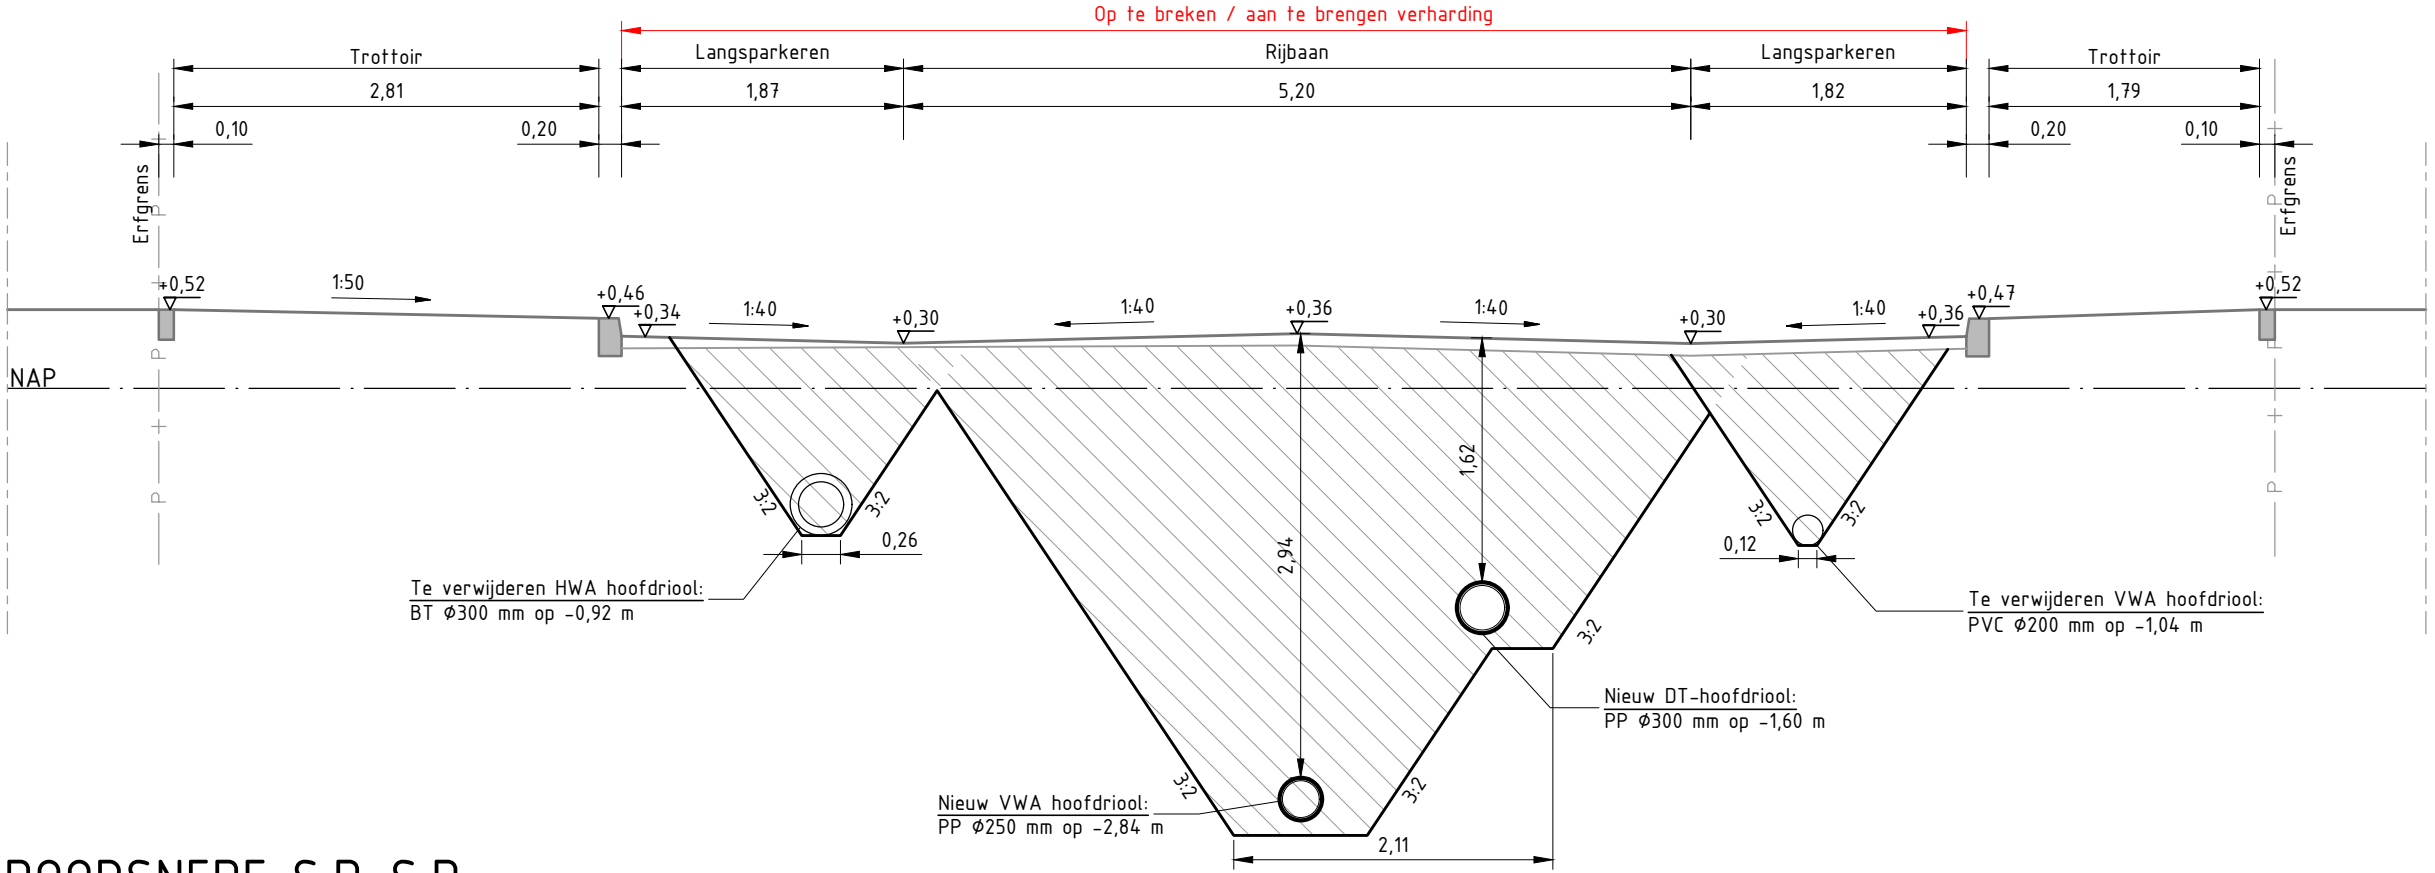


DOORSNEDE S.D-S.D
Schaal 1:50

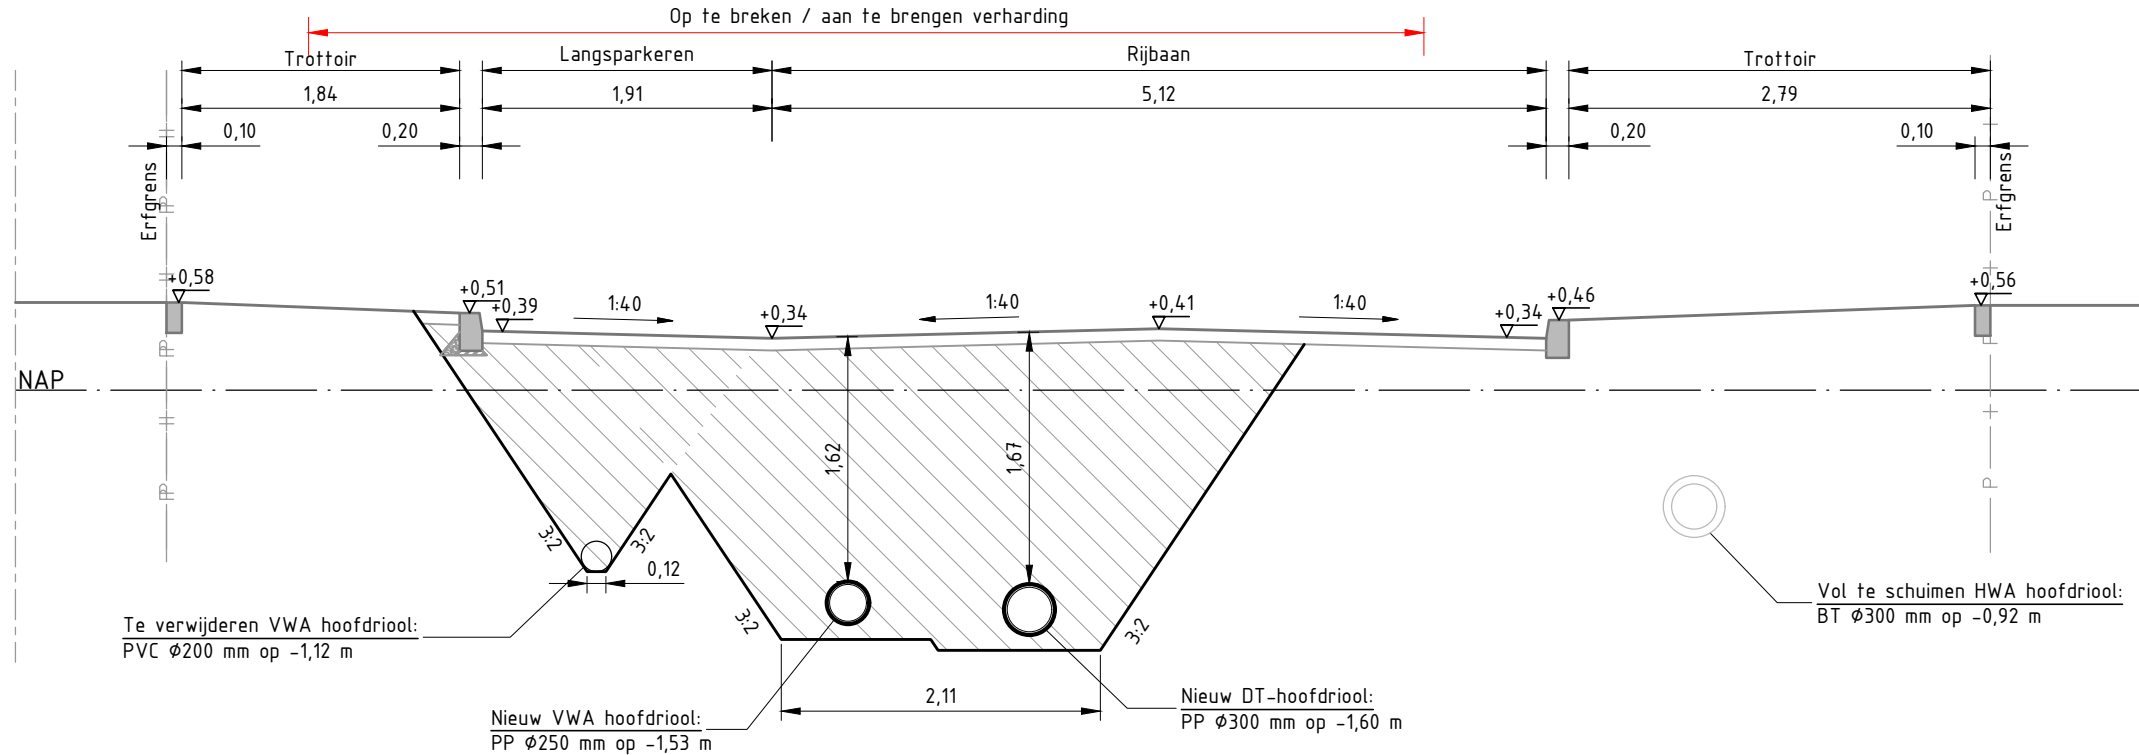


DOORSNEDE S.E-S.E
Schaal 1:50

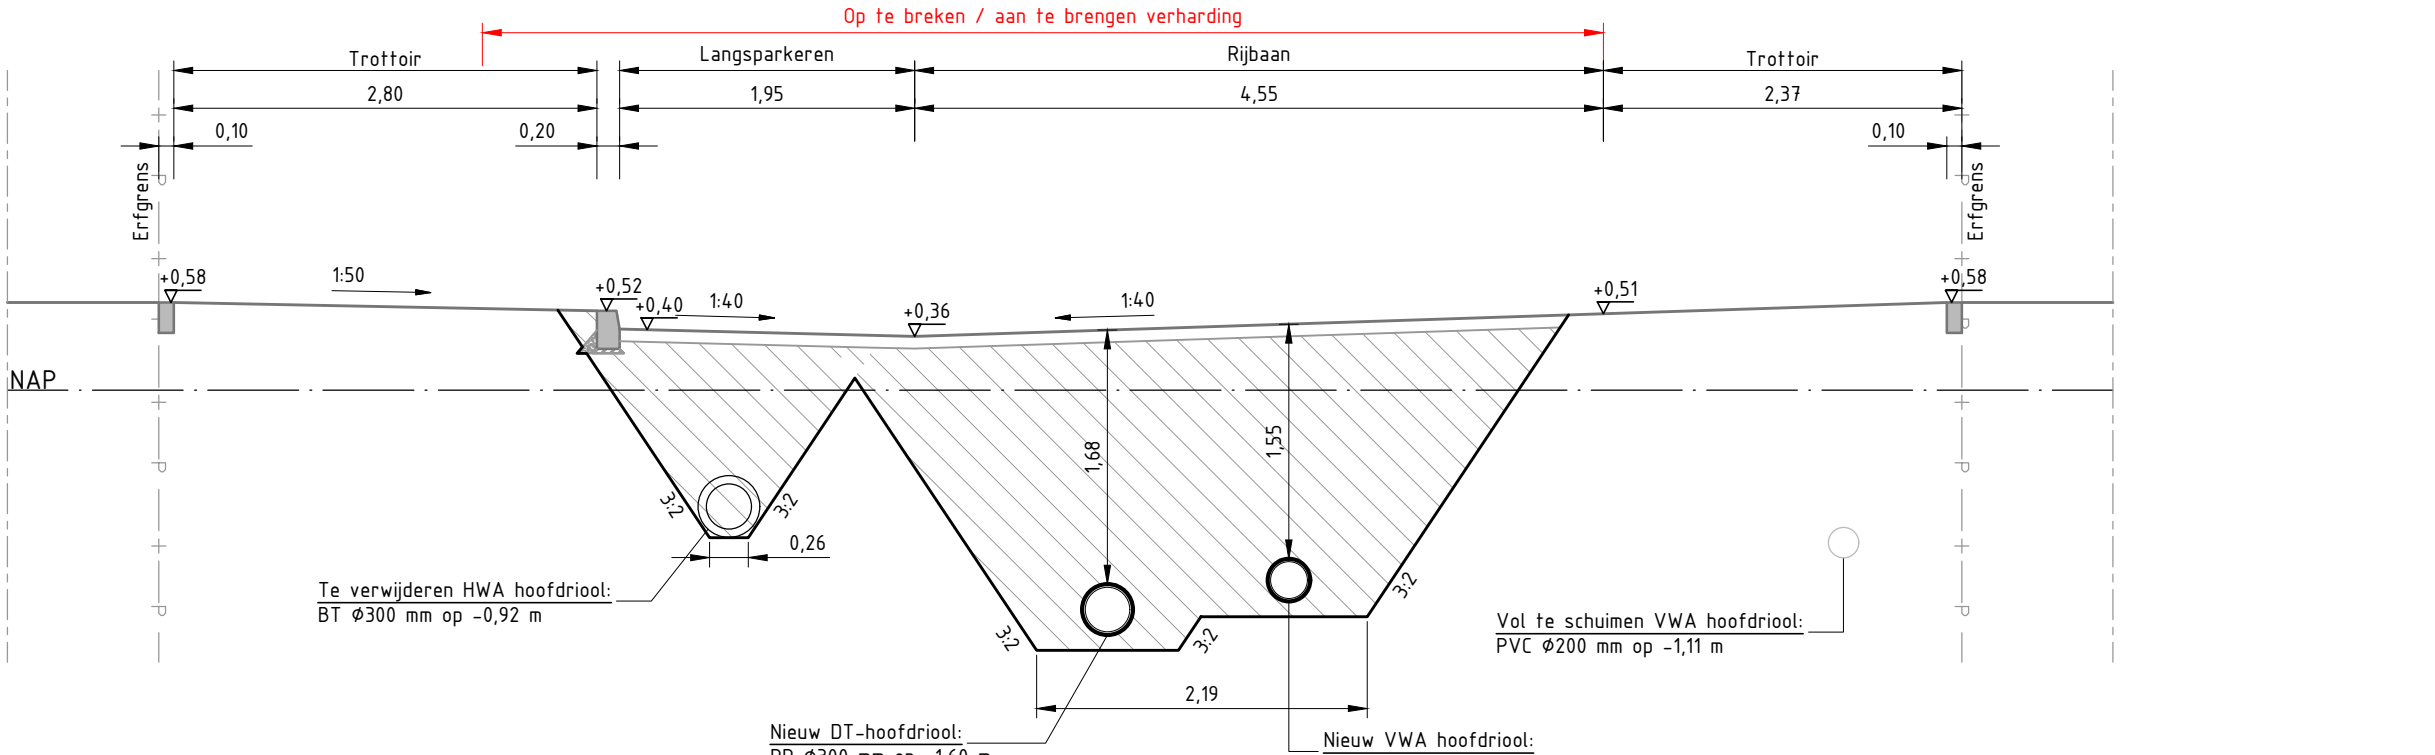


DOORSNEDE S.F-S.F
Schaal 1:50

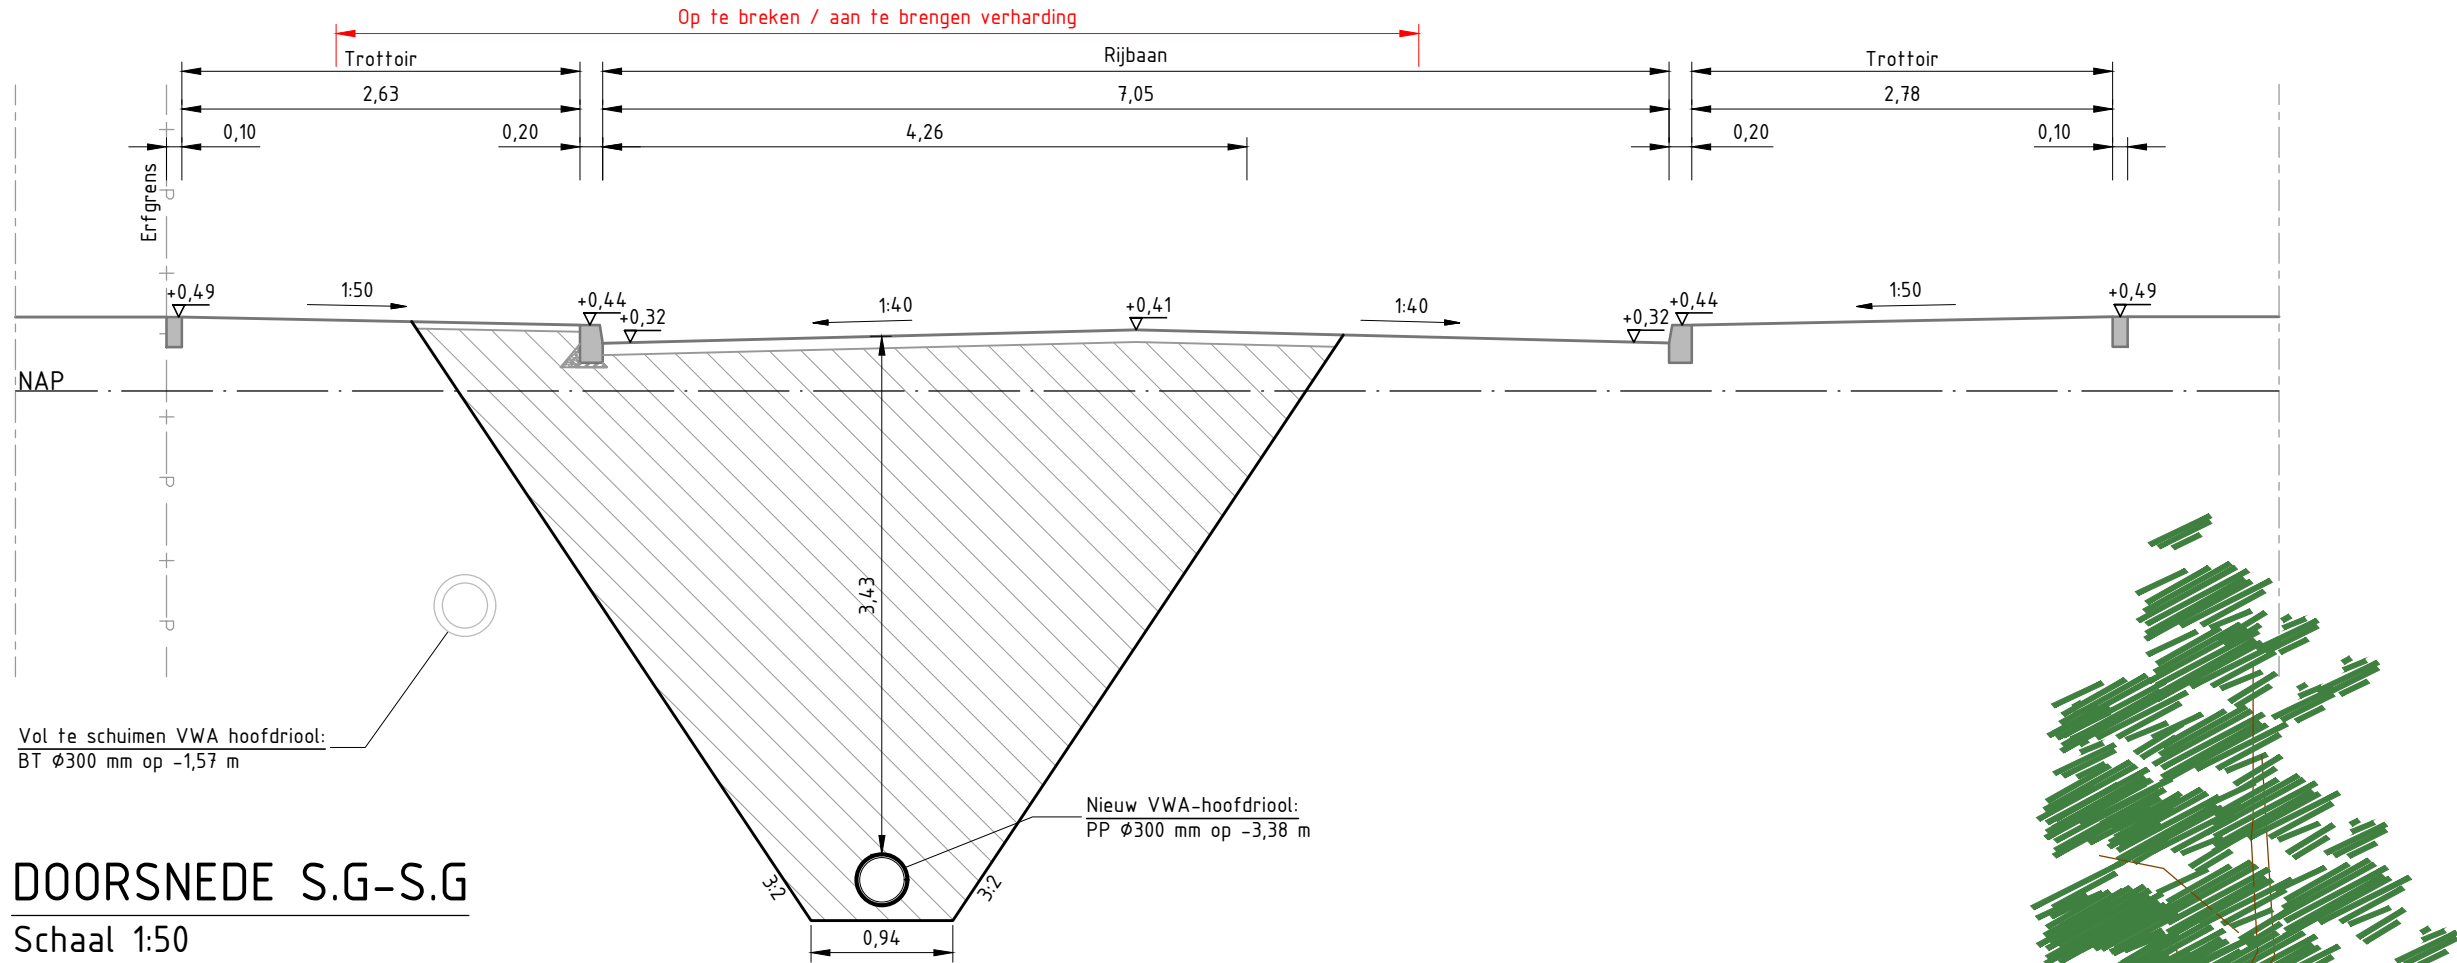


DOORSNEDE S.G-S.G
Schaal 1:50

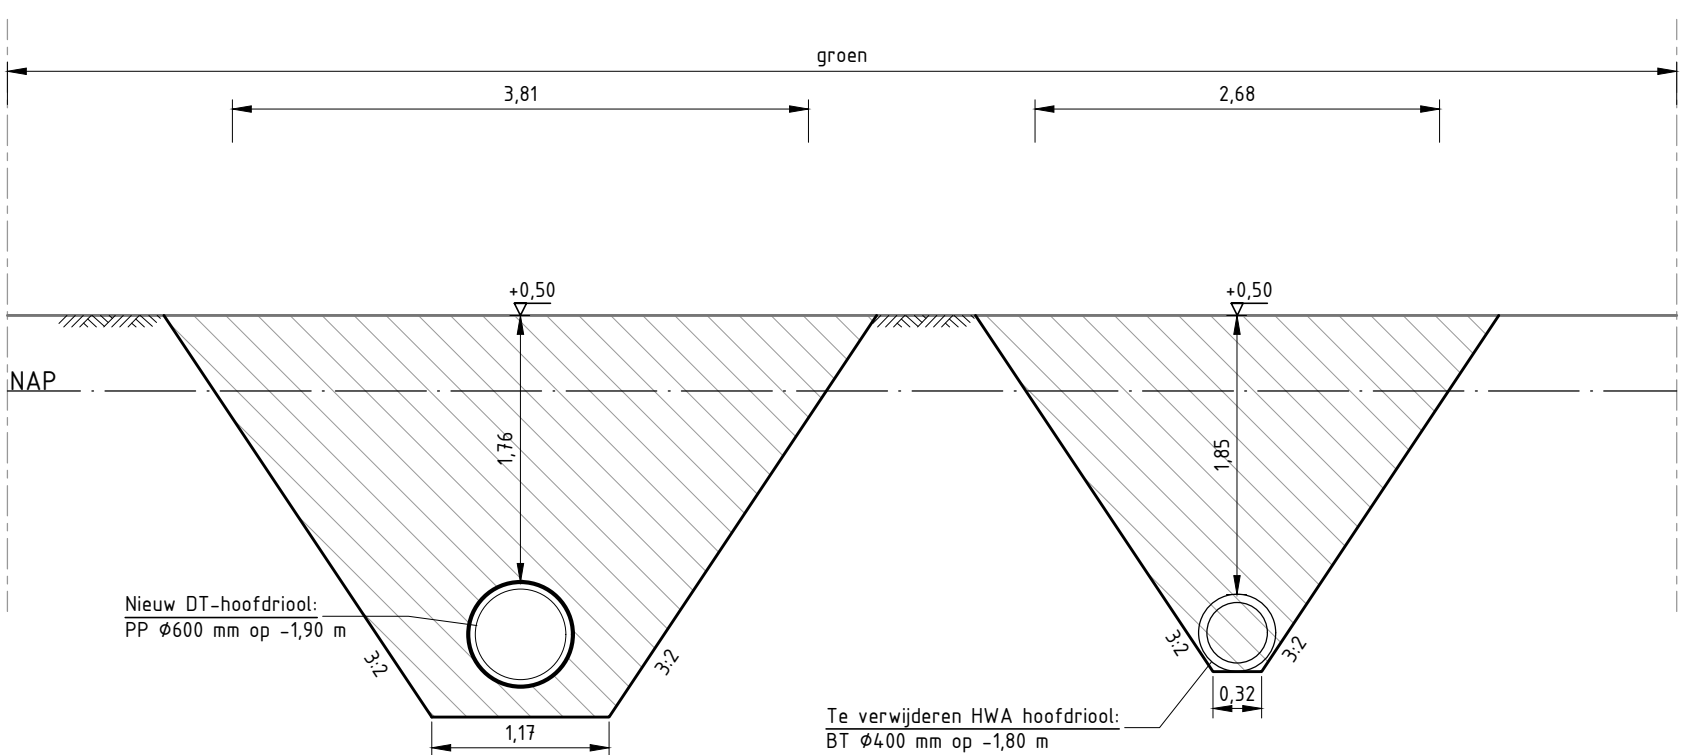


DOORSNEDE S.H-S.H
Schaal 1:50

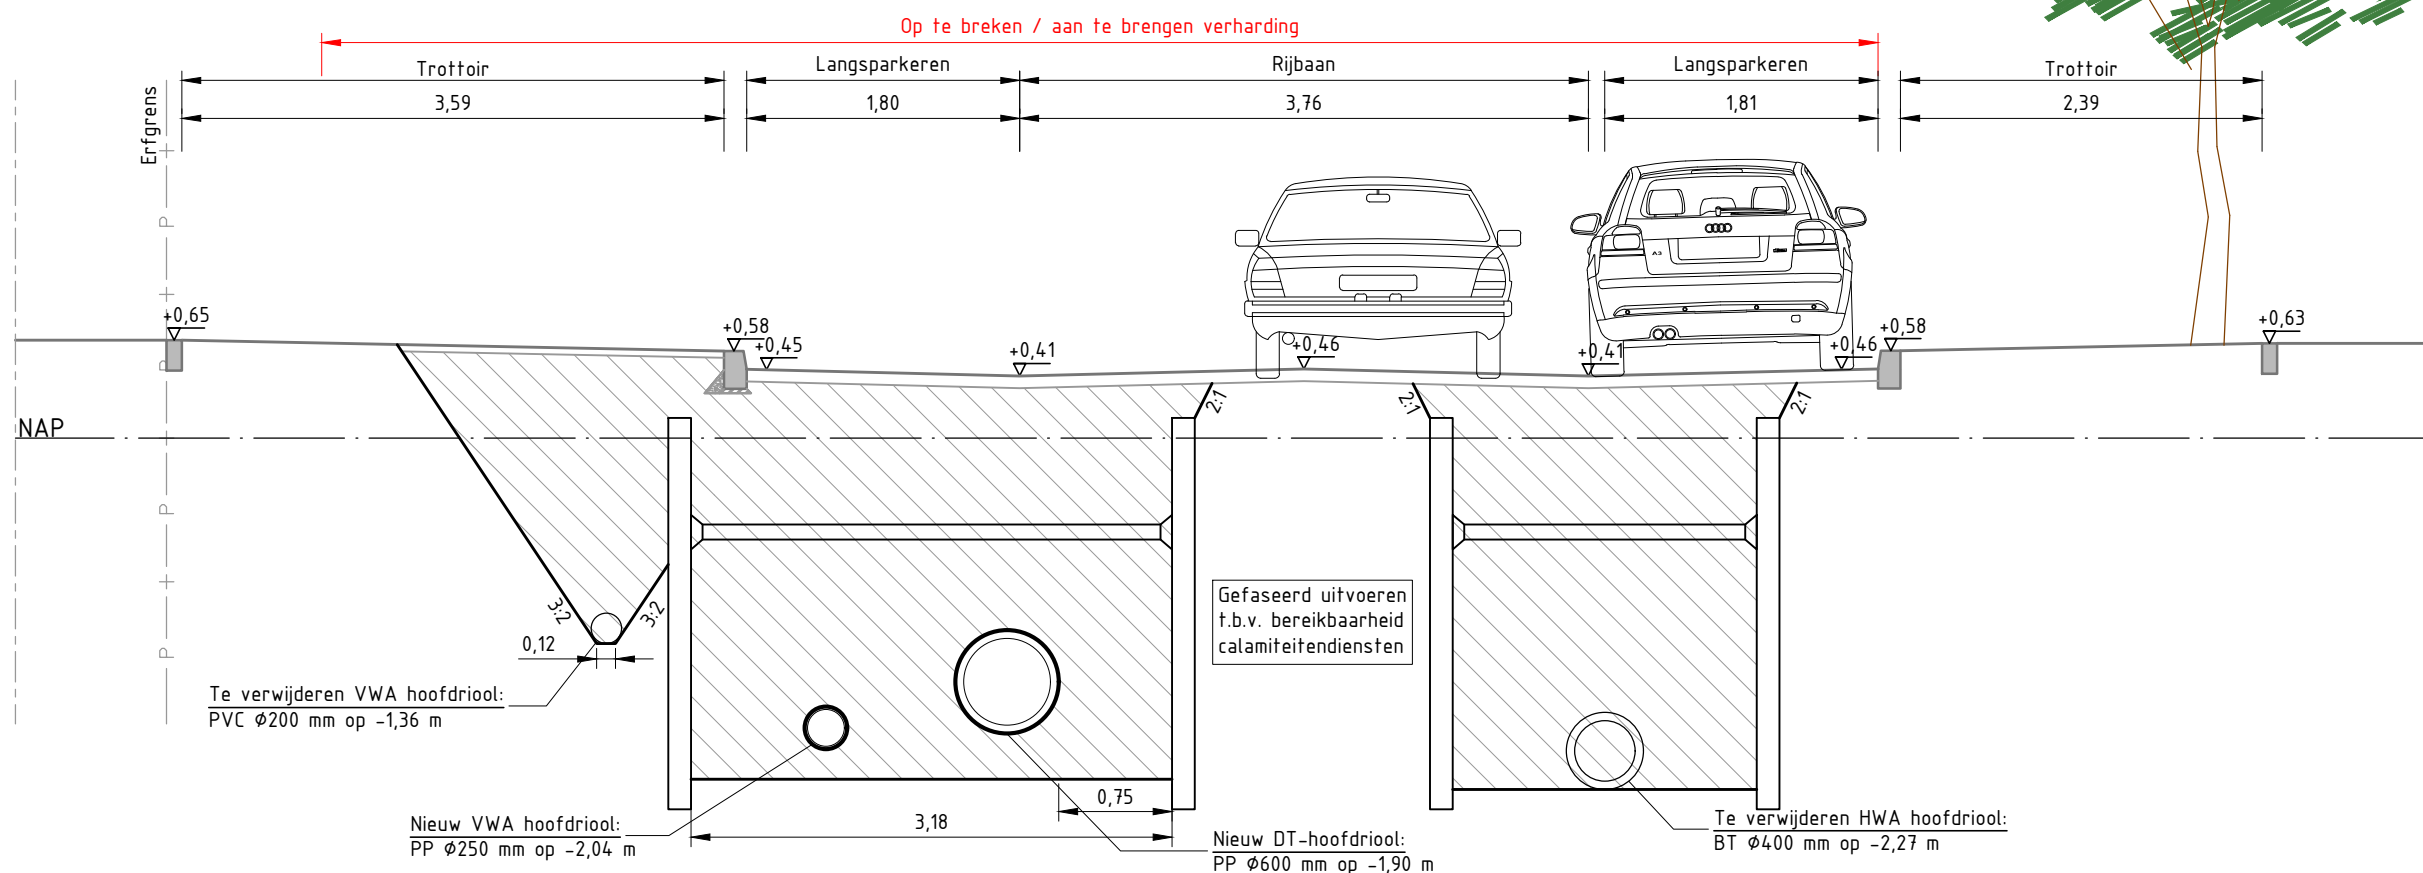


DOORSNEDE S.I-S.I
Schaal 1:50

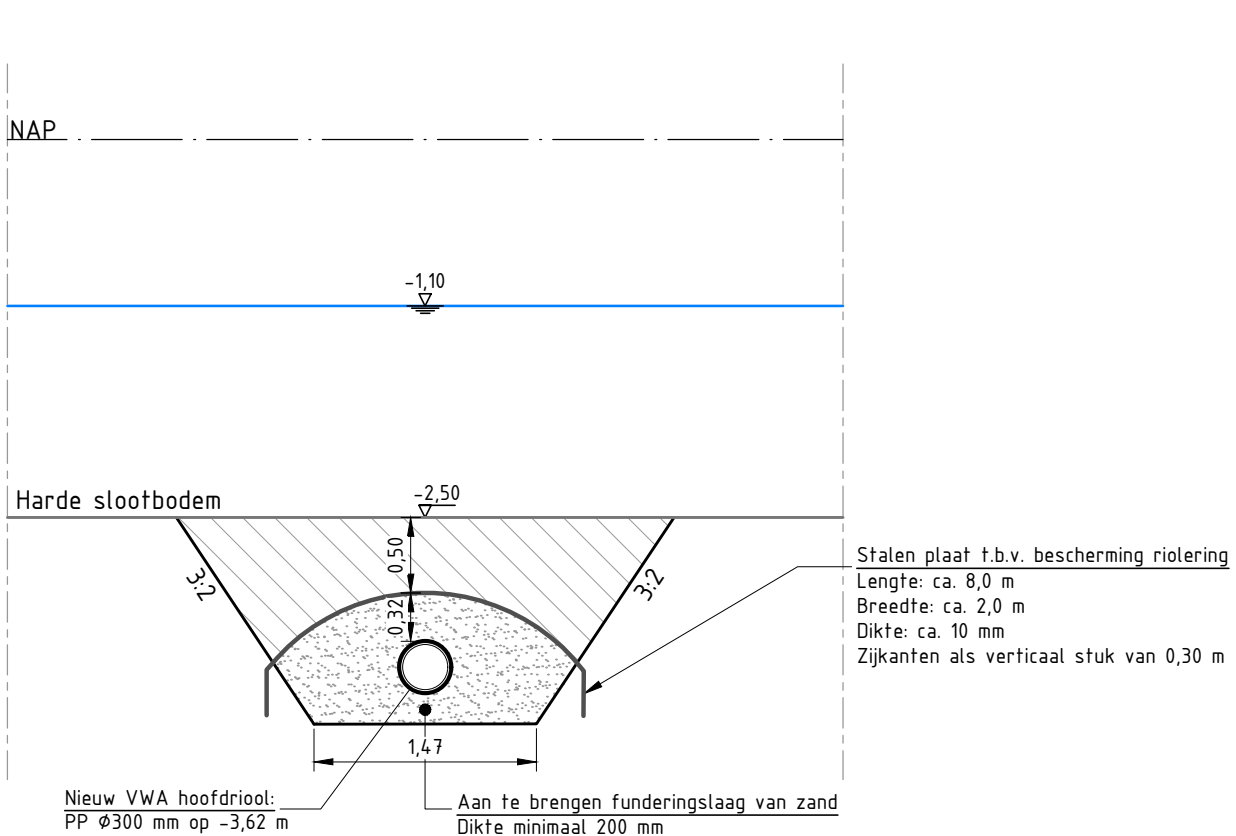

DOORSNEDE S.J-S.J
Schaal 1:50

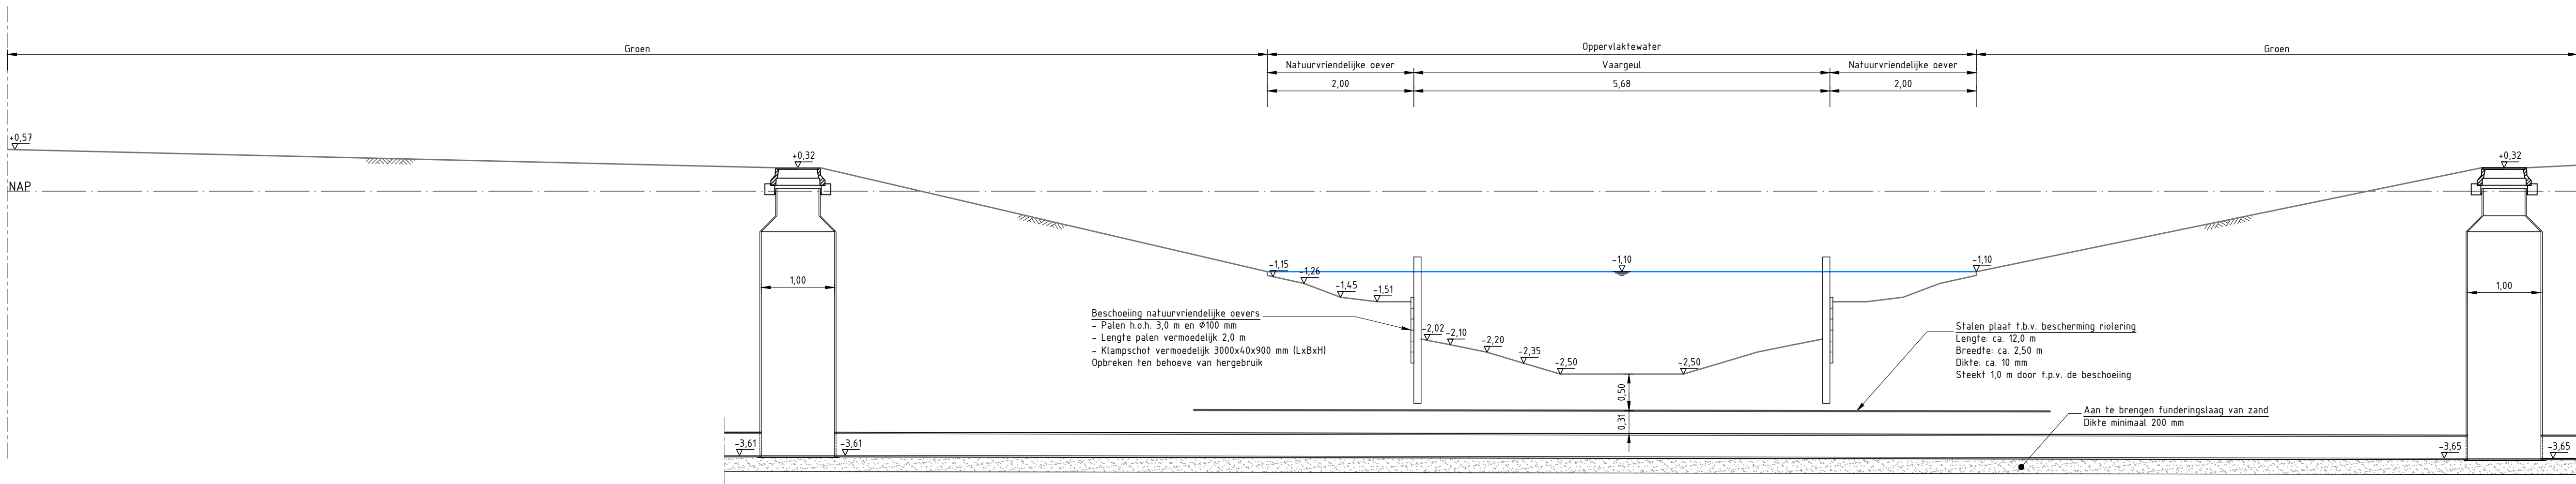

DOORSNEDE S.K-S.K
Schaal 1:50

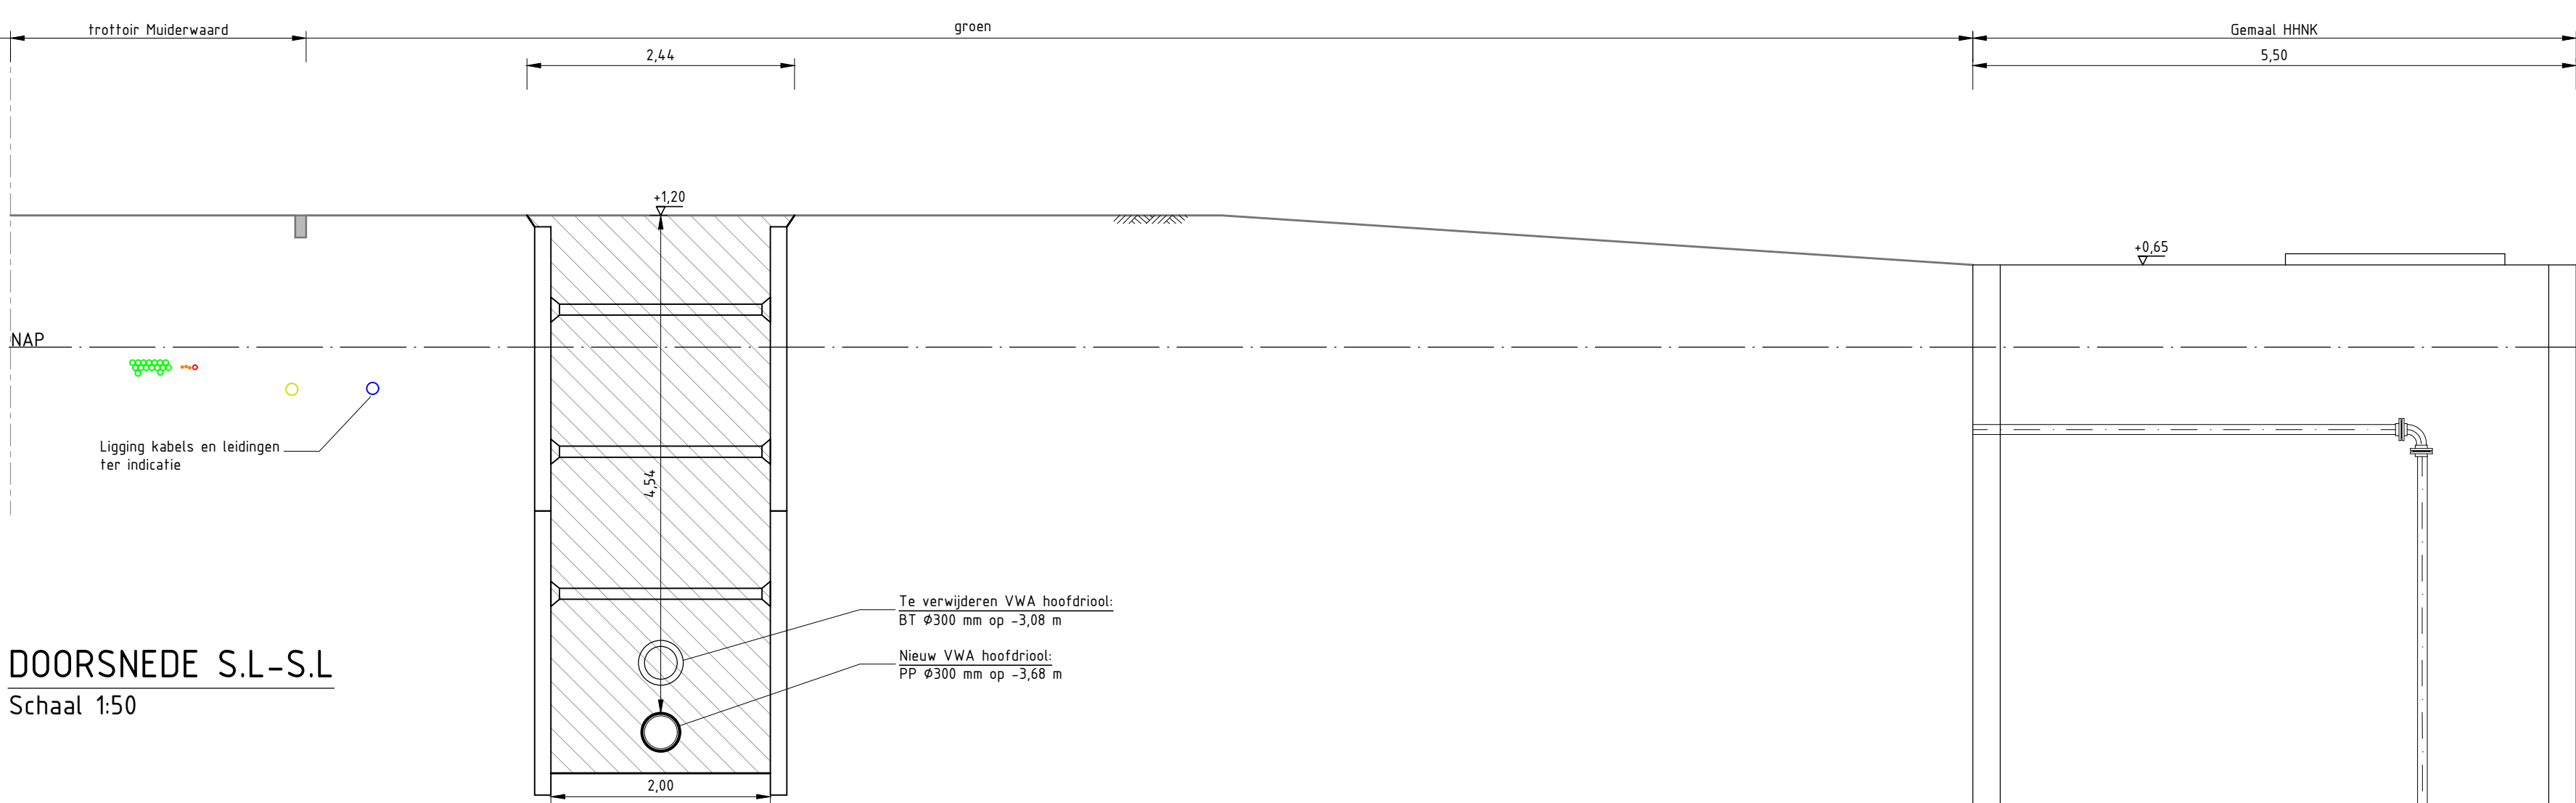

DOORSNEDE S.L-S.L
Schaal 1:50


OPMERKINGEN

- Afstand in meters, diameter in millimeters
- Hoogtesloten in meters t.o.v. NAP
- Huidvering in het werk contraheren
- Riden op tekening aangegeven kabels en leidingen ter indicatie, aan de ligging op tekening kunnen geen rechten worden ontleend

TEKENINGLIJST

T00-Overzicht	blad 1	Overzichtstekening
T01-B-HW	blad 1/1/n 3	Bestaande situatie met K&L H-waard
T02-B-SW	blad 1/1/n 4	Bestaande situatie met K&L S-waard
T03-B-HW	blad 1/1/n 4	Bestaande situatie met K&L B-waard
T04-V-B-HW	blad 1/1/n 3	Te verwijderen situatie riolering H-waard
T05-V-B-SW	blad 1/1/n 4	Te verwijderen situatie riolering S-waard
T06-V-B-HW	blad 1/1/n 3	Te verwijderen situatie riolering B-waard
T07-B-HW	blad 1/1/n 4	Nieuwe situatie riolering met K&L B-waard
T08-B-HW	blad 1/1/n 4	Nieuwe situatie riolering met K&L S-waard
T09-B-HW	blad 1/1/n 4	Nieuwe situatie riolering met K&L B-waard
T10-V-B-HW	blad 1/1/n 3	Situatie verharding B-waard
T11-V-B-SW	blad 1/1/n 4	Situatie verharding S-waard
T12-V-B-HW	blad 1/1/n 4	Situatie verharding H-waard
T13-N-DD	blad 1/1/n 4	Details en doorsneden
T14-PP	blad 1/1/n 3	Overzicht proefstukken
T15-OT	blad 1	Locatie opslagterrein

RENVOL DOORSNEDEN

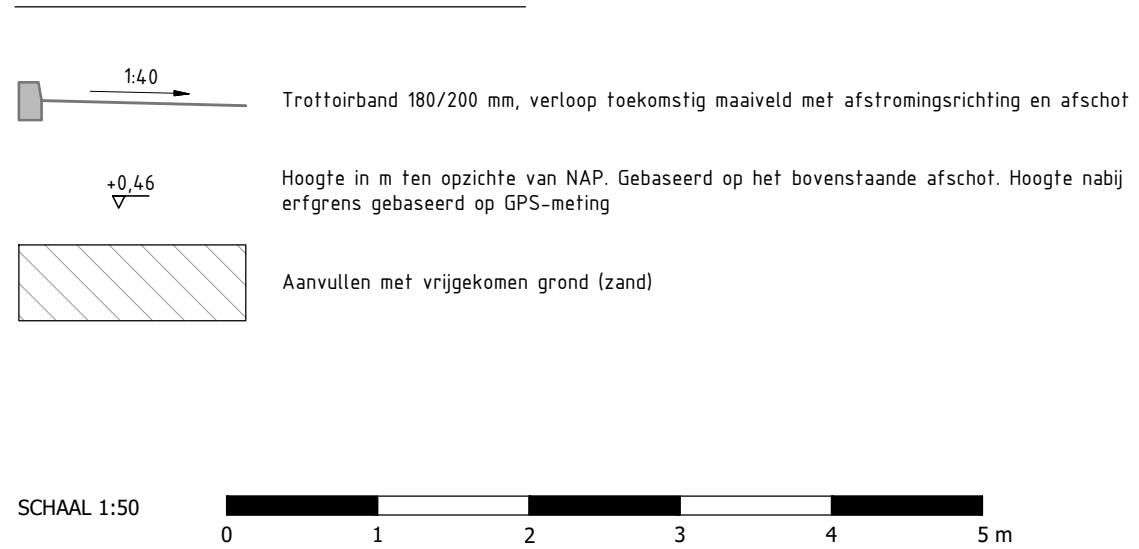

Opdrachtgever	Tekenaar	Schaal
STADSWERK 072	MD	1:50
Projectleider	RD	A0
Projectomschrijving	Datum	Blad 2 van 4
Engineering riolering Huiswaard 1	03-05-2022	Tekeningnr.
Onderwerp	T13-N-DD	2022-04
Doorsneden S-waard	Hogeropweg 2d 1738 PW Huiswaard Telefoon 0226 421880 Fax 0226 421883 Email info@stadswerk.nl www.stadswerk.nl	Duwbobv.
Status	Definitief	