




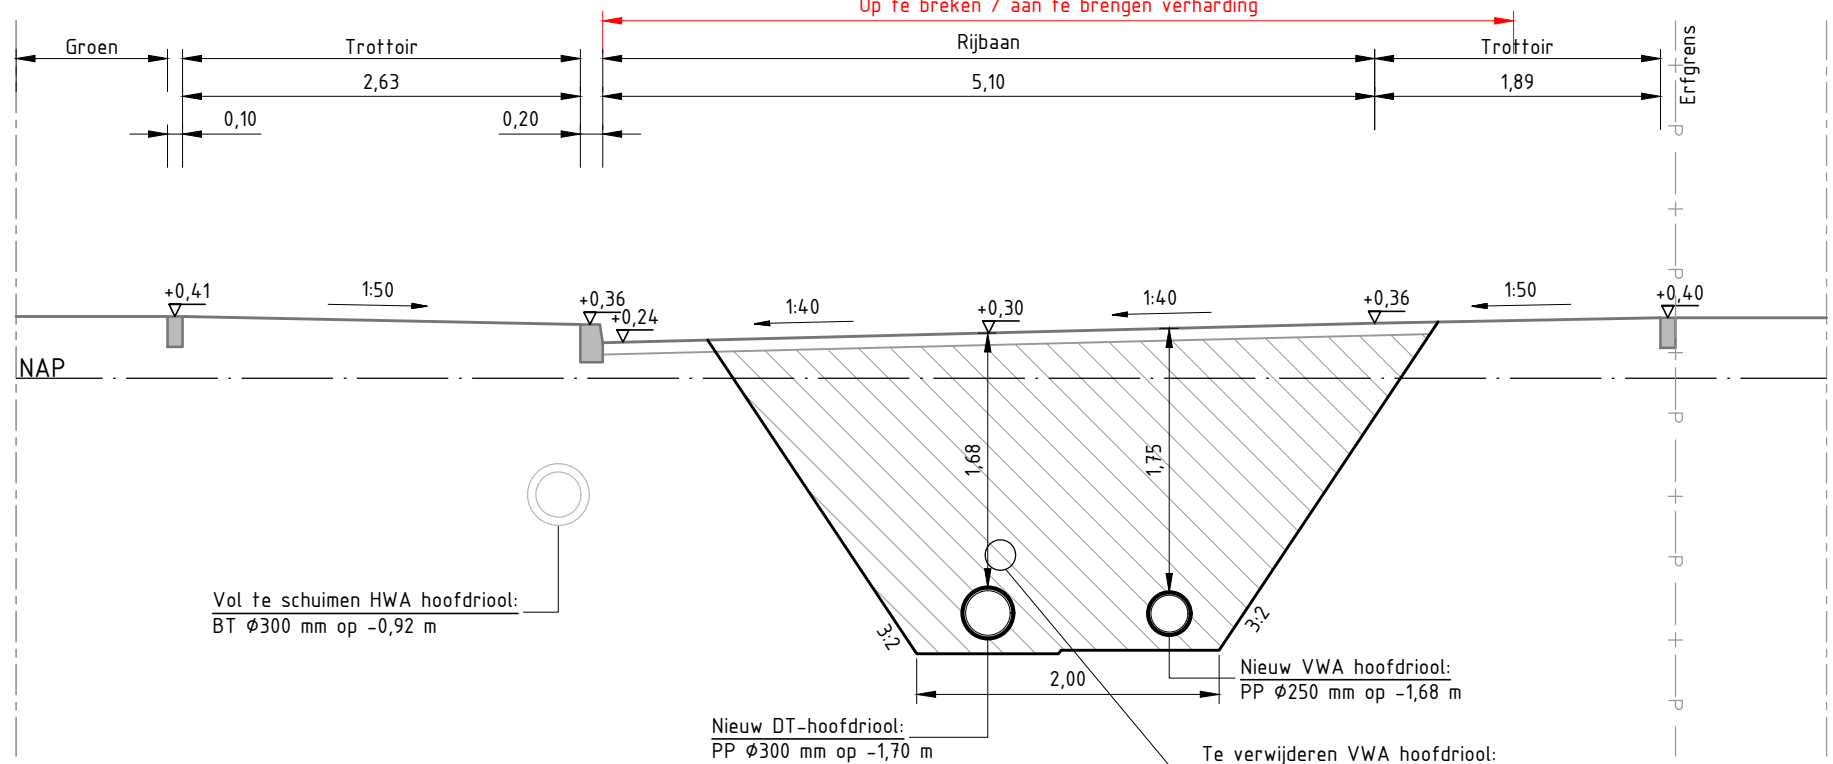


DOORSNEDE B.A-B.A
Schaal 1:50

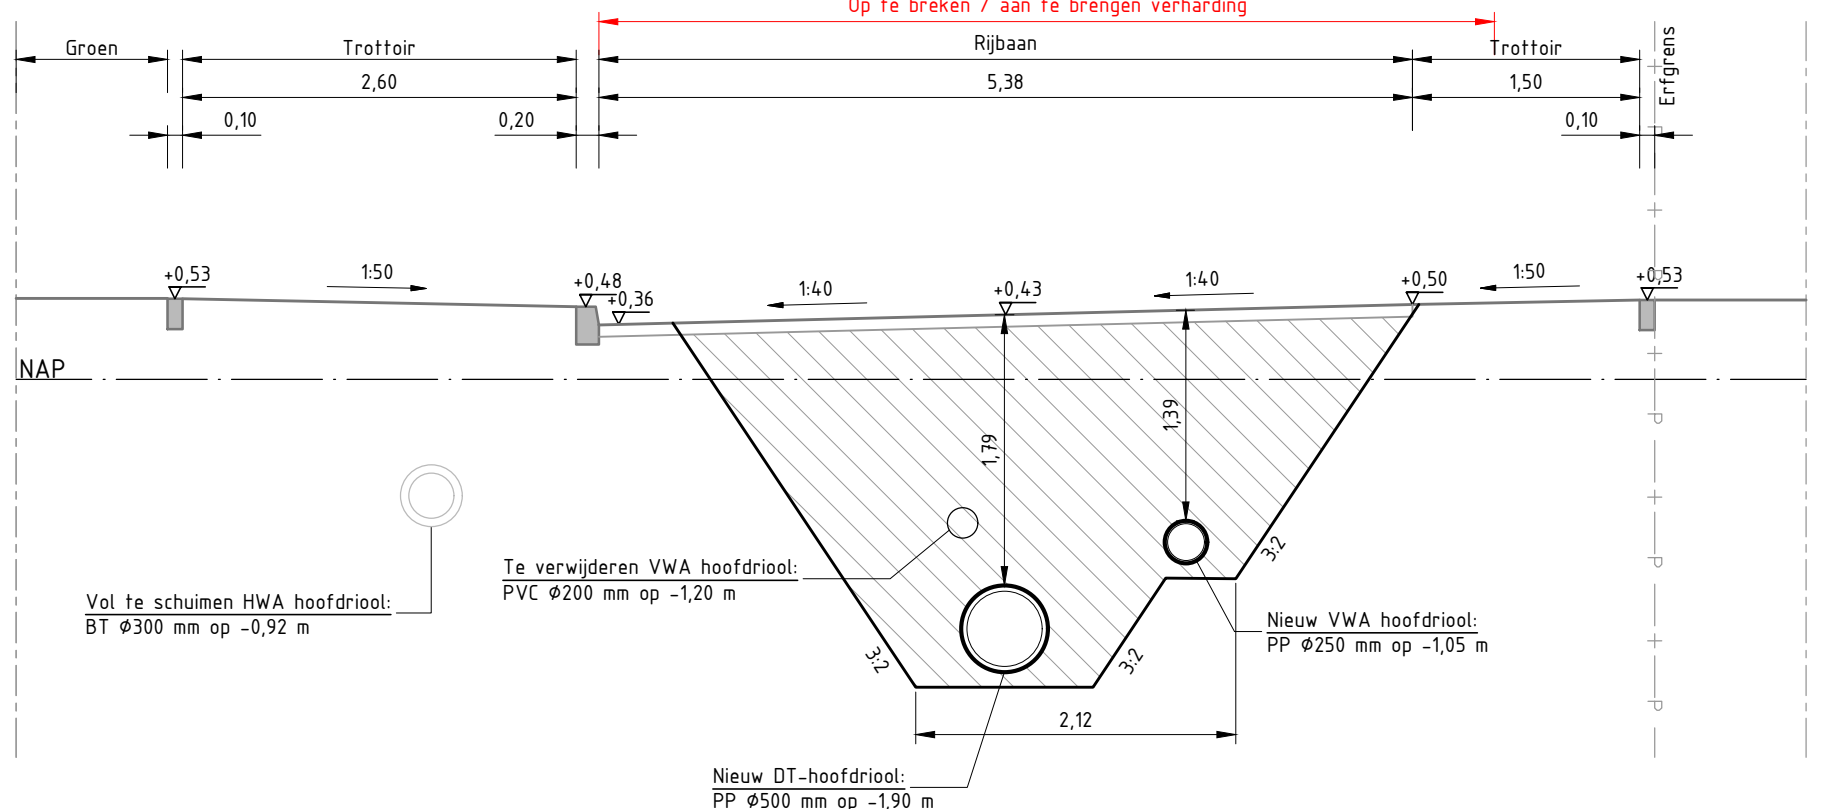


DOORSNEDE B.C-B.C
Schaal 1:50

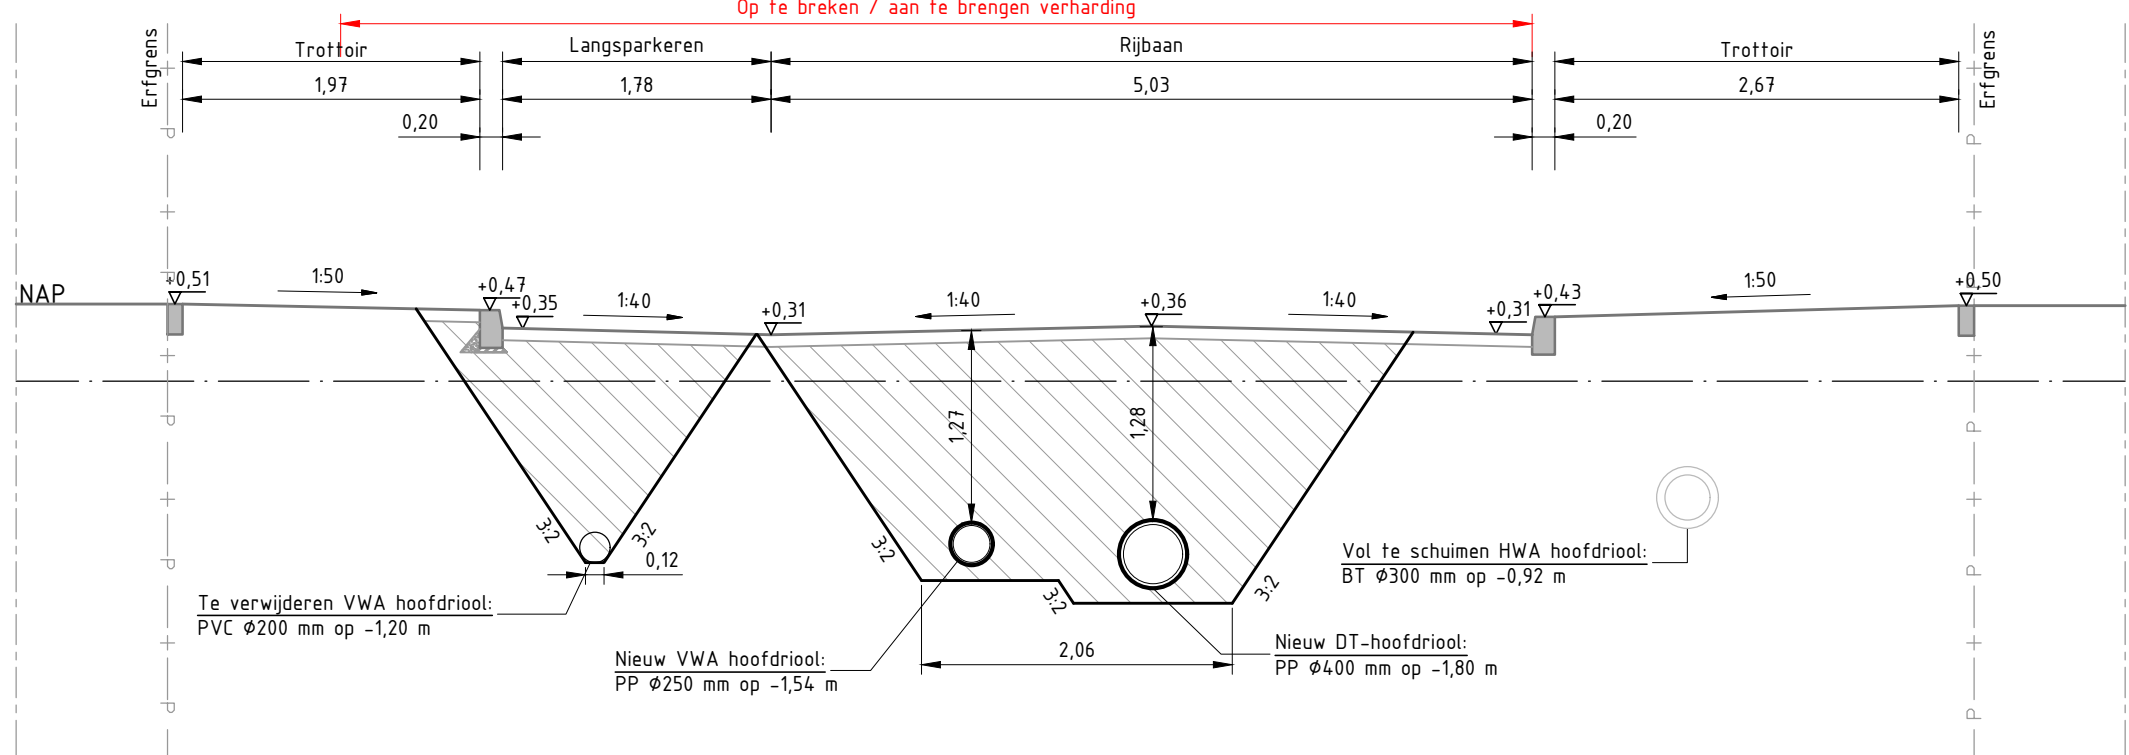


DOORSNEDE B.E-B.E
Schaal 1:50

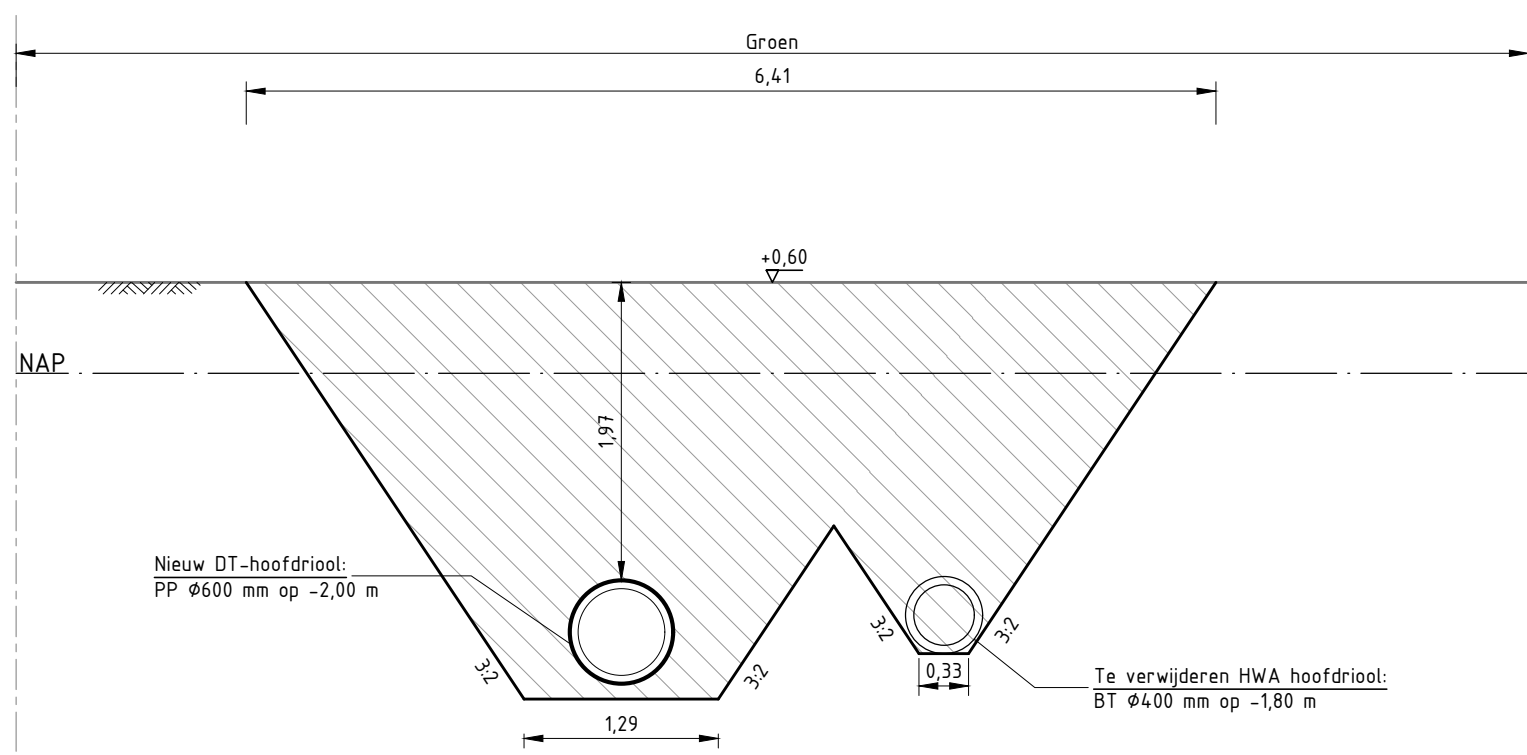


DOORSNEDE B.G-B.G
Schaal 1:50

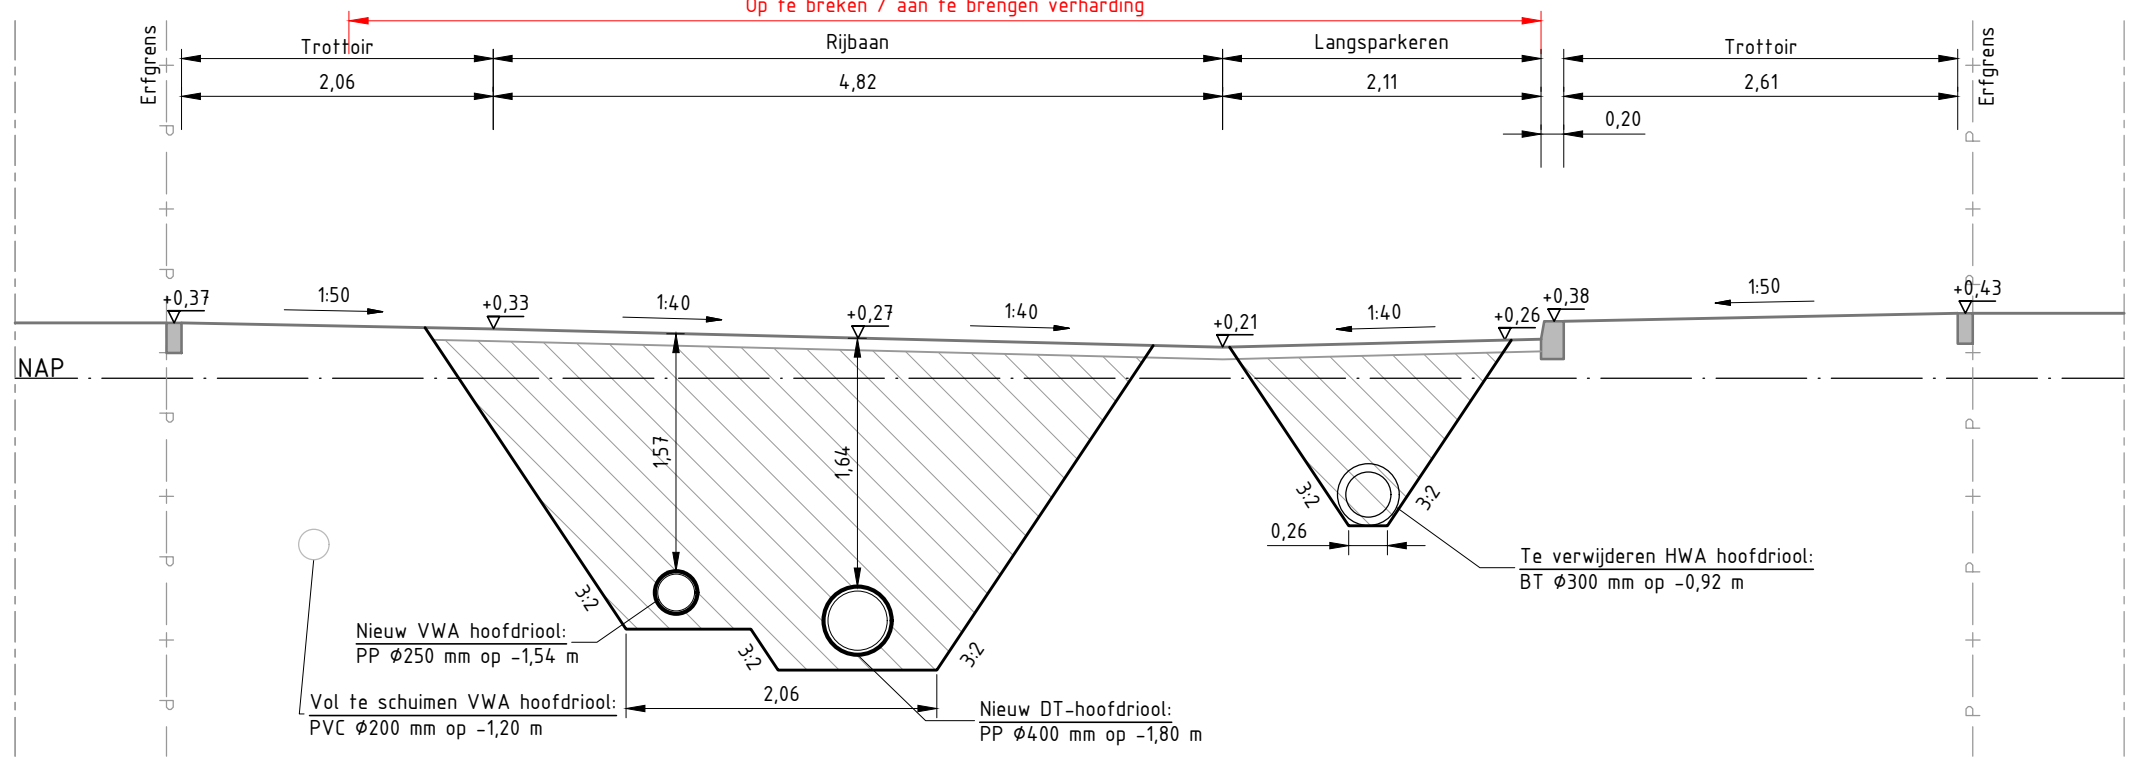

DOORSNEDE B.B-B.B
Schaal 1:50

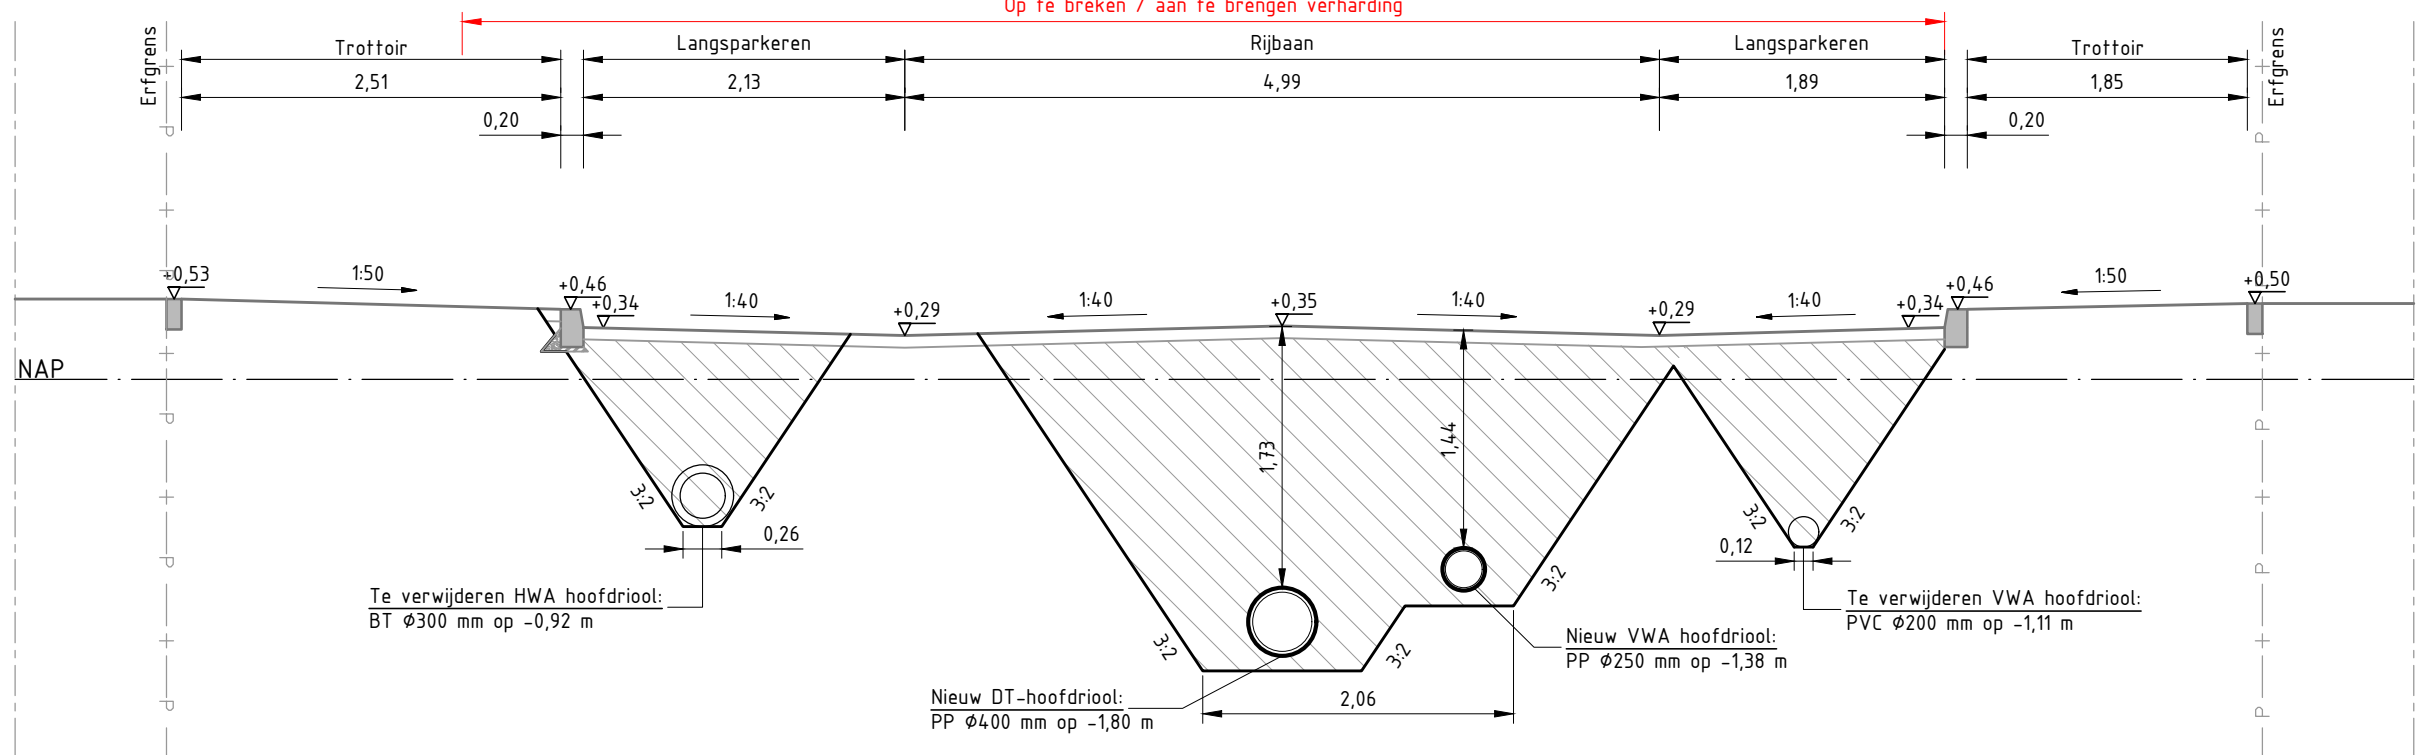

DOORSNEDE B.D-B.D
Schaal 1:50

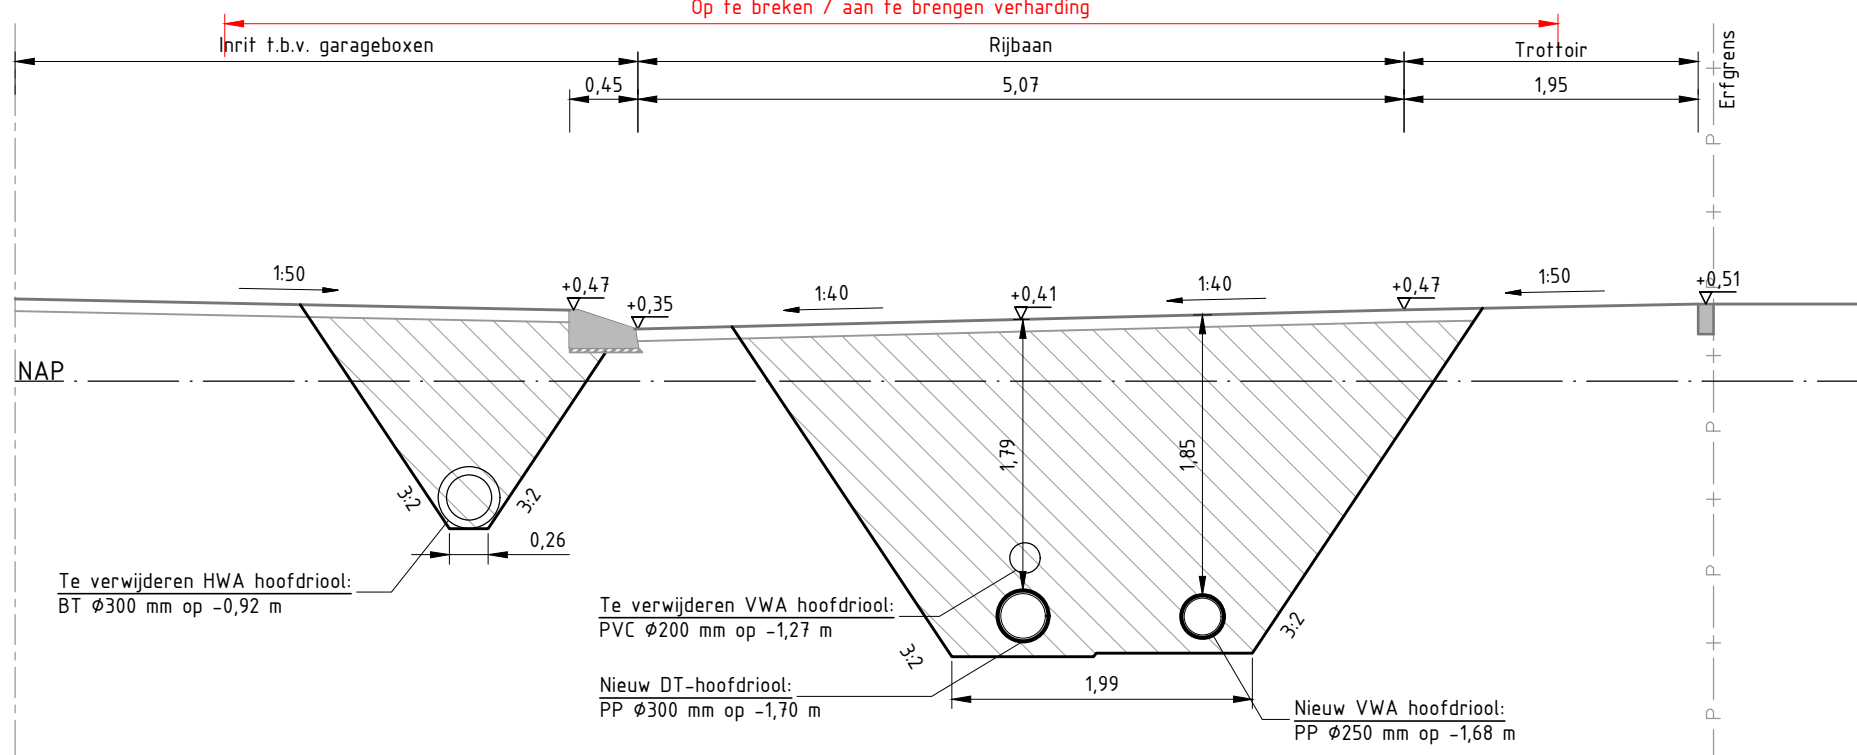

DOORSNEDE B.F-B.F
Schaal 1:50

OPMERKINGEN

- Afstand in meters, diameter in millimeters
- Hoogtesaten in meters t.o.v. NAP
- Meetmethode in het werk controleren
- Voor ligging kabels en leidingen zie tekeningen proefsleuven

TEKENINGLIJST

700-Overzicht	blad 1	Overzichtsteekening
701-B-HW	blad 1/rn 3	Bestaande situatie met K&L H-waard
702-B-SW	blad 1/rn 4	Bestaande situatie met K&L S-waard
703-B-HW	blad 1/rn 4	Bestaande situatie met K&L B-waard
704-V-B-HW	blad 1/rn 3	Te verwijderen situatie riolering H-waard
705-V-B-SW	blad 1/rn 4	Te verwijderen situatie riolering S-waard
706-V-B-HW	blad 1/rn 4	Te verwijderen situatie riolering B-waard
707-B-B-HW	blad 1/rn 3	Nieuwe situatie riolering met K&L H-waard
708-B-B-SW	blad 1/rn 4	Nieuwe situatie riolering met K&L S-waard
709-B-B-HW	blad 1/rn 4	Nieuwe situatie riolering met K&L B-waard
710-B-HW	blad 1/rn 3	Situatie verhanding H-waard
711-B-SW	blad 1/rn 4	Situatie verhanding S-waard
712-B-HW	blad 1/rn 4	Situatie verhanding B-waard
713-B-DD	blad 1/rn 4	Details en doorsneden
714-JPB	blad 1/rn 3	Overzicht proefsleuven
715-OT	blad 1	Locatie opslagterrein

RENVOOI DOORSNEDEN

- 1:50 Trochtoerband 180/220 mm, verloop haakstijg maaiveld met afstromingsrichting en afschot
- 0.15 Hoogte in m ten opzichte van NAP. Gebaseerd op het bovenstaande afschot. Hoogte nabij erfgras gebaseerd op GPS-meting
- Aanvullen met vrijgekomen grond (zand)

SCHAL:1:50 0 1 2 3 4 5 m

Wijz	Datum	Get	Omschrijving wijziging
------	-------	-----	------------------------

Opdrachtgever	STADSWERK 072	Tekenaar	MD	Schaal	1:50
Projectleider	RD	Formaat	A0		
Projectomschrijving	03-05-2022	Datum	Blad 3 van 4		
Engineering riolering Huiswaard 1	T13-N-DD	Tekeningnr.	Besteknr.	2022-04	
Onderwerp	Doorsneden B-waard	Hooftrijweg 2d 1738 JH Huiswaard Telefoon 020 421180 Fax 020 421183 Email info@stadswerk.nl www.stadswerk.nl			
Status	Definitief				

