



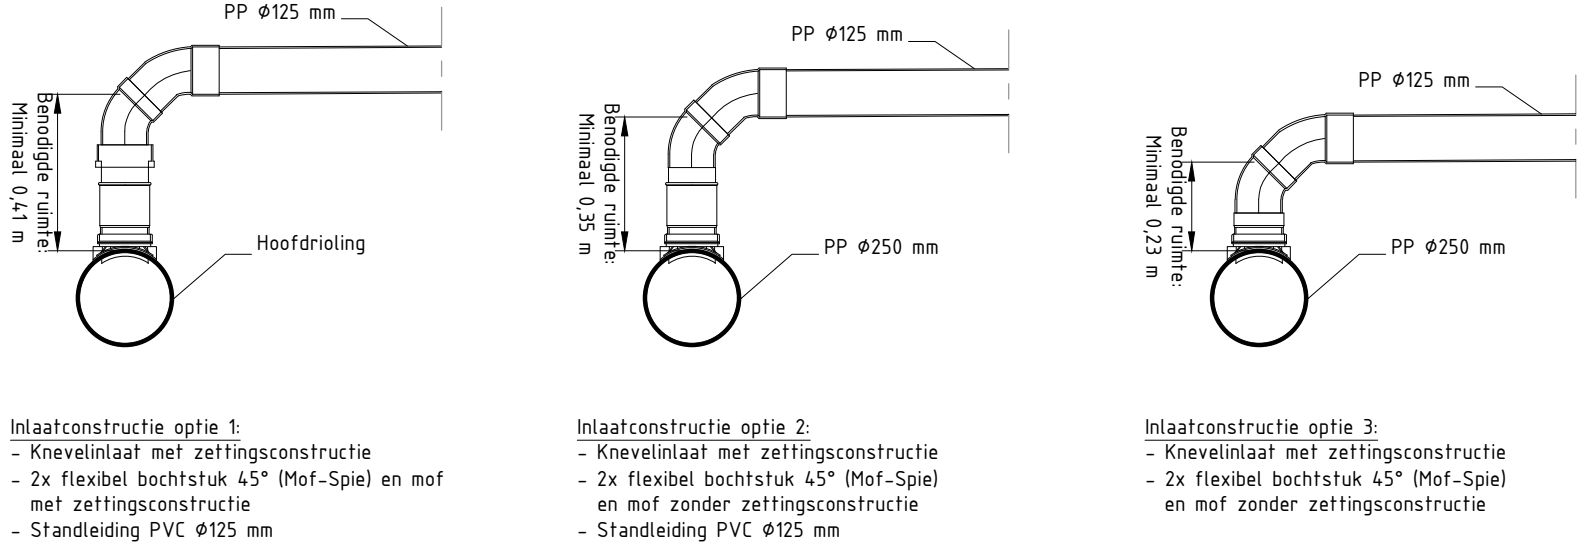


PRINCIPEDetails KNEVELINLAAT

Schaal 1:20

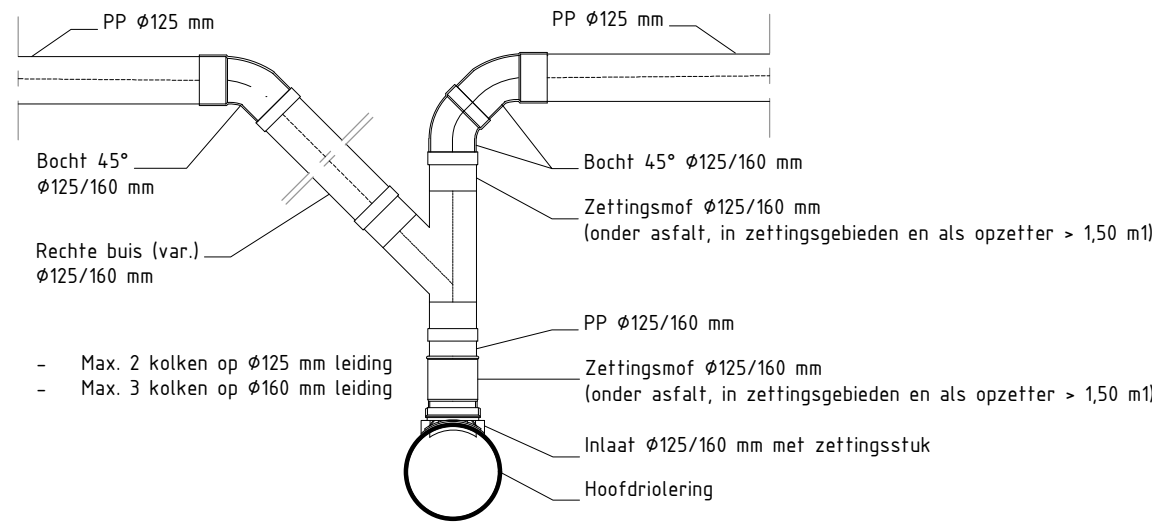

PRINCIPEDetail KOLKAANSLUITING HOOFDRIJOL


Schaal 1:20

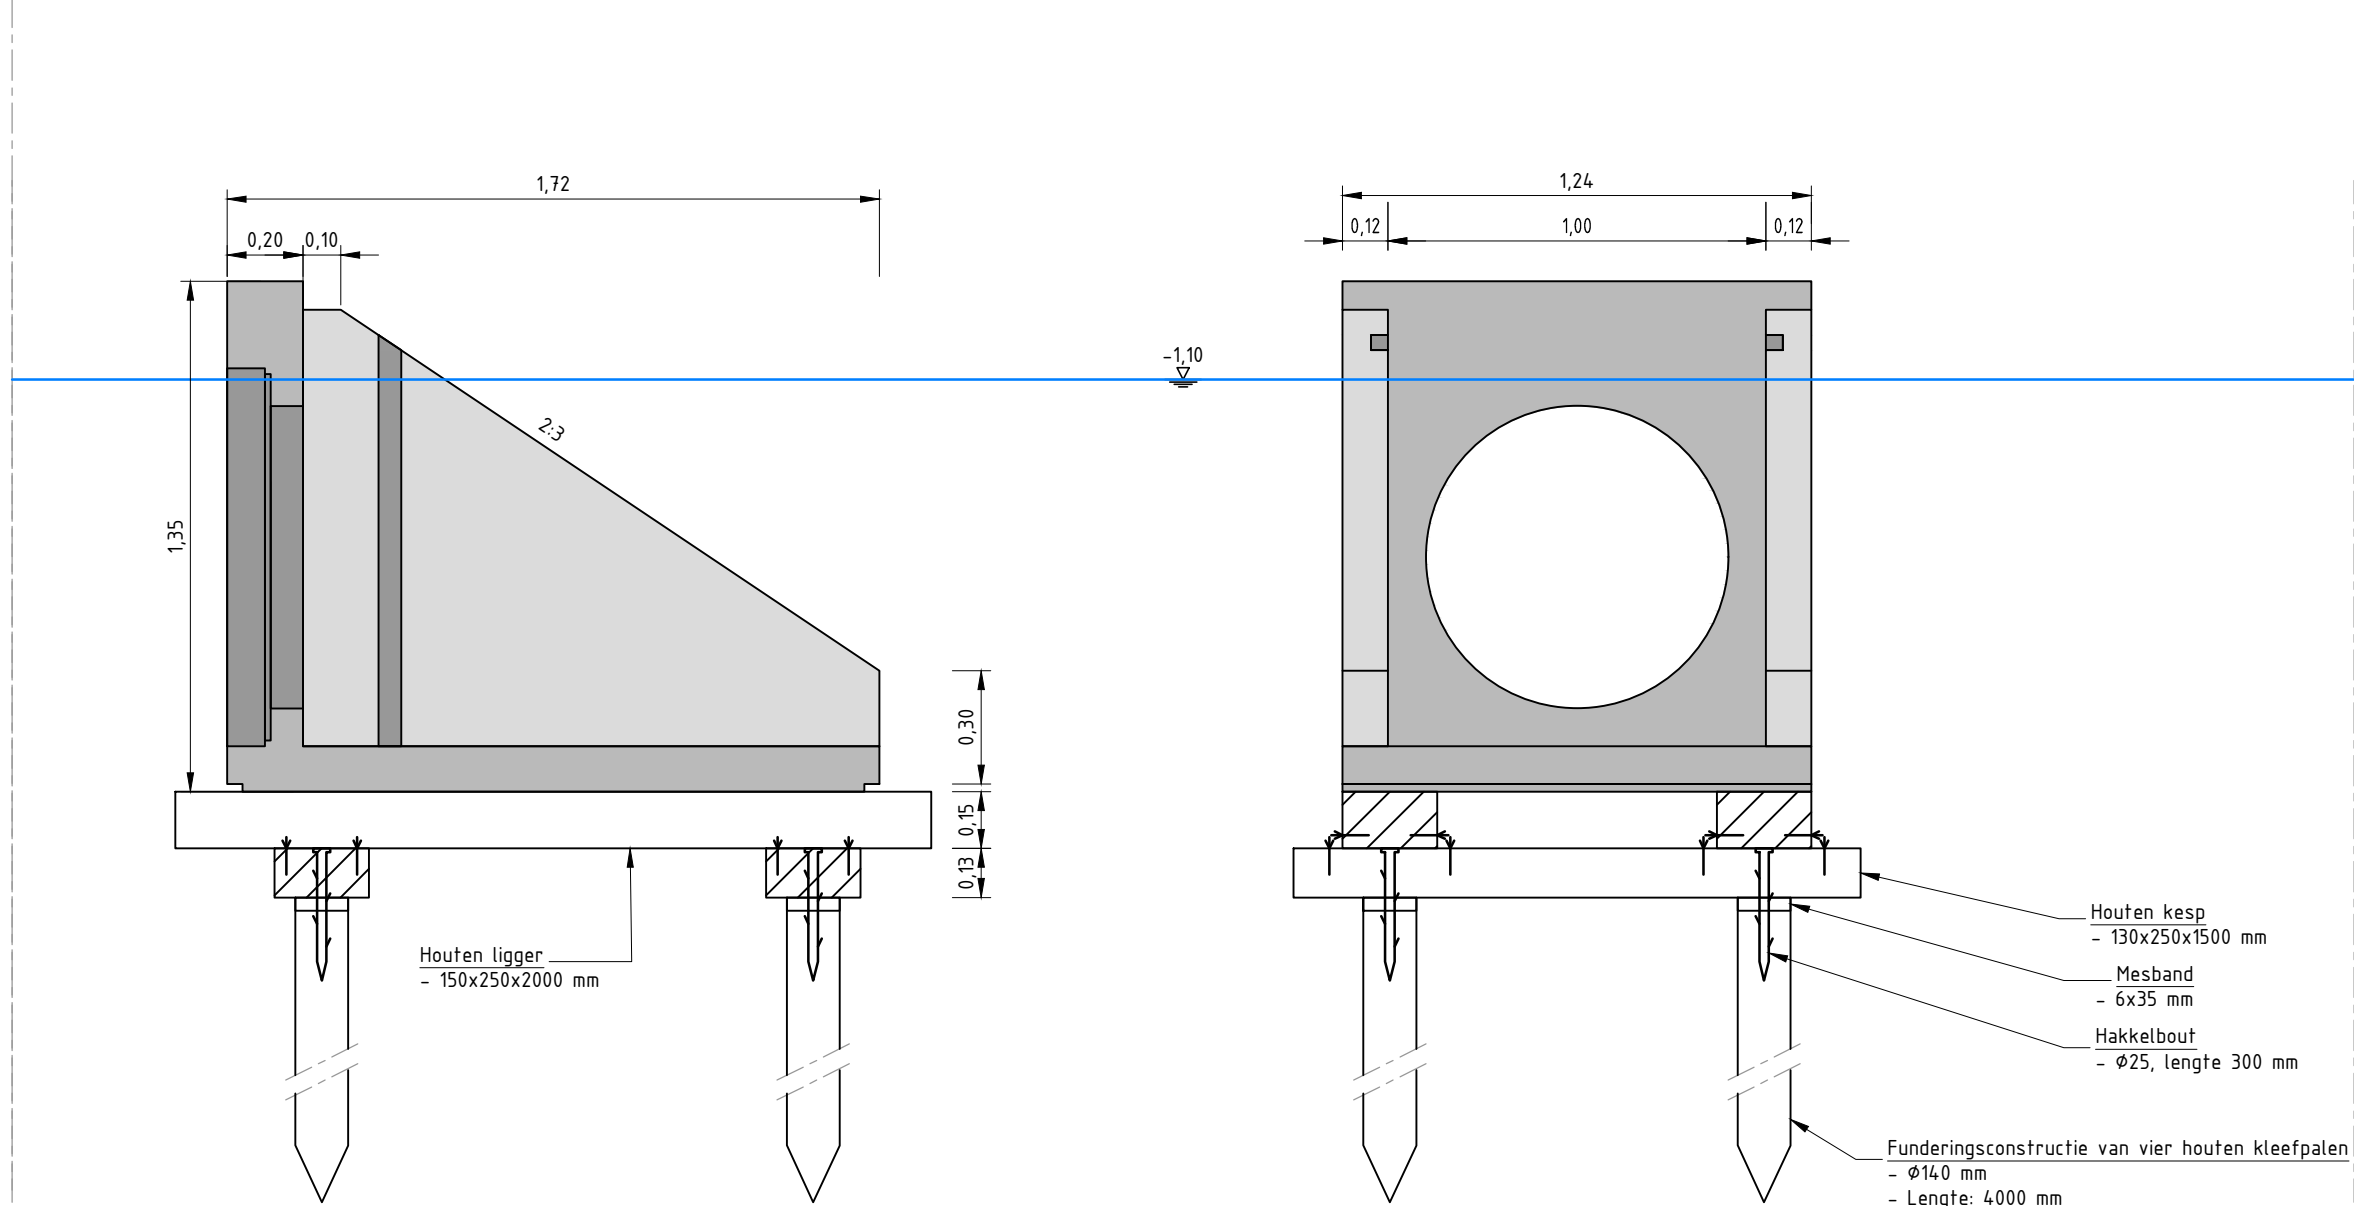

PRINCIPEDOORSNEDE UITSTROOMVOORZIENING


Uitstroombak type 1, talud 2:3

Schaal 1:20

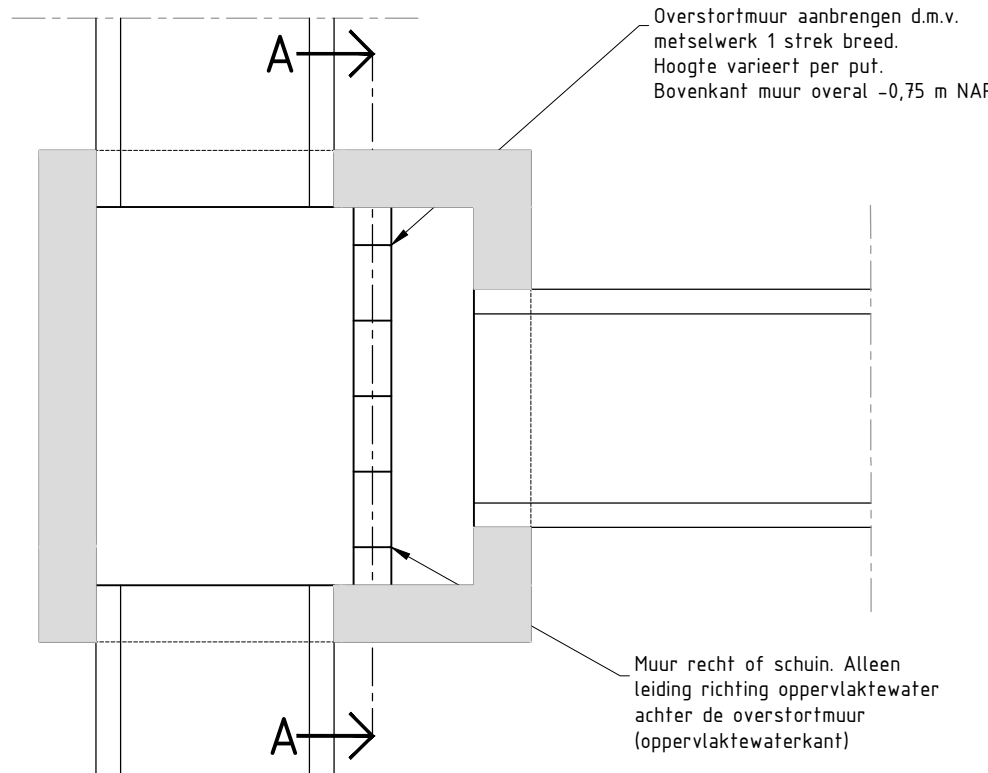


PRINCIPEDetail BESTAANDE PUT AANBRENGEN MUUR

Schaal 1:20

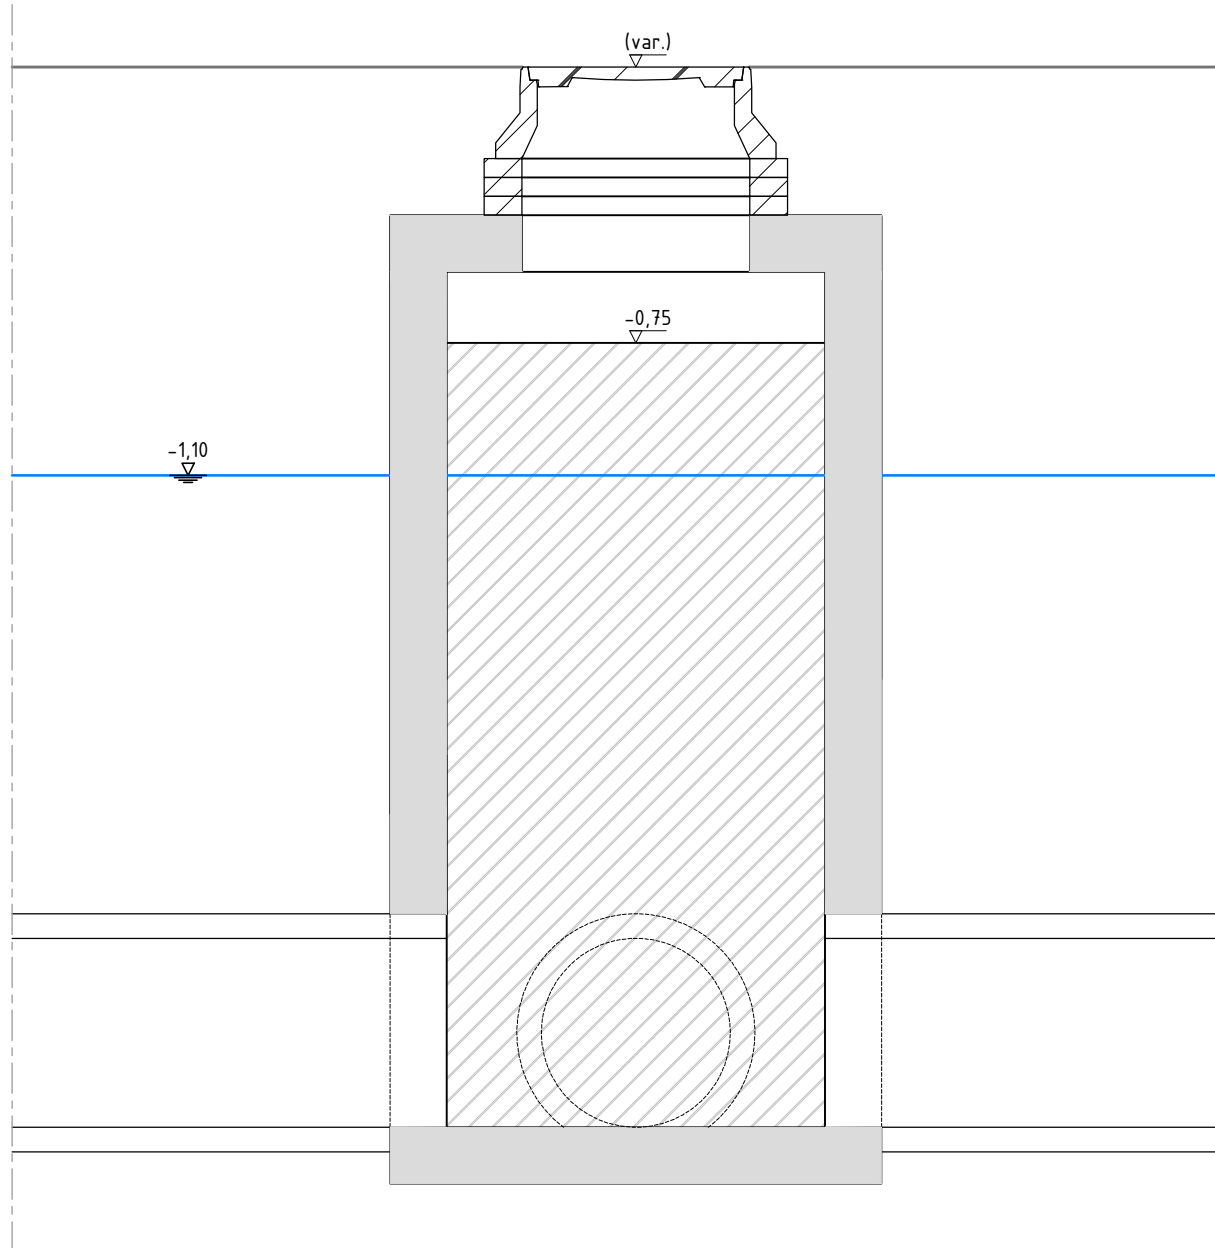


DOORSNEDE A-A PRINCIPEDetail BESTAANDE PUT

Schaal 1:20

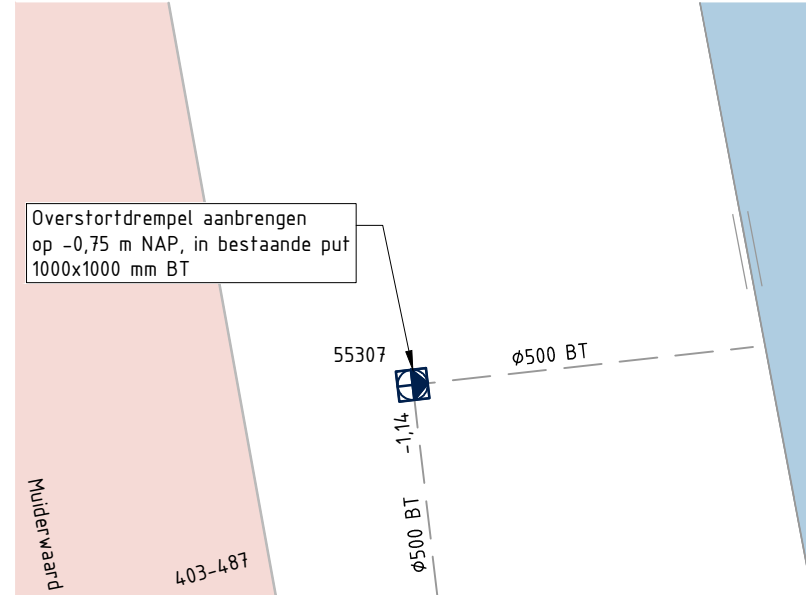


AANPASSINGEN PUT 55307

Schaal 1:200

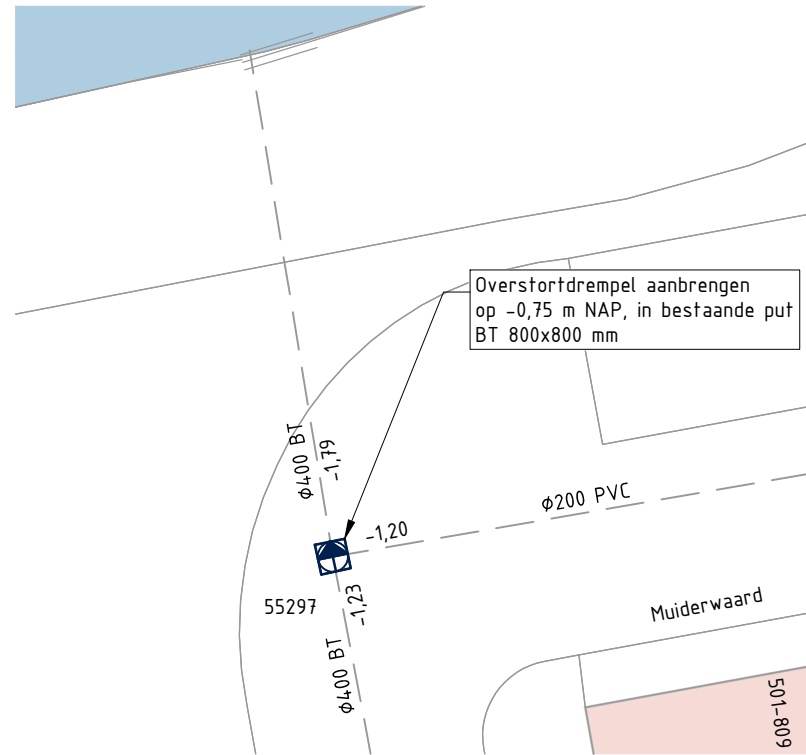

AANPASSINGEN PUT 55297

Schaal 1:200

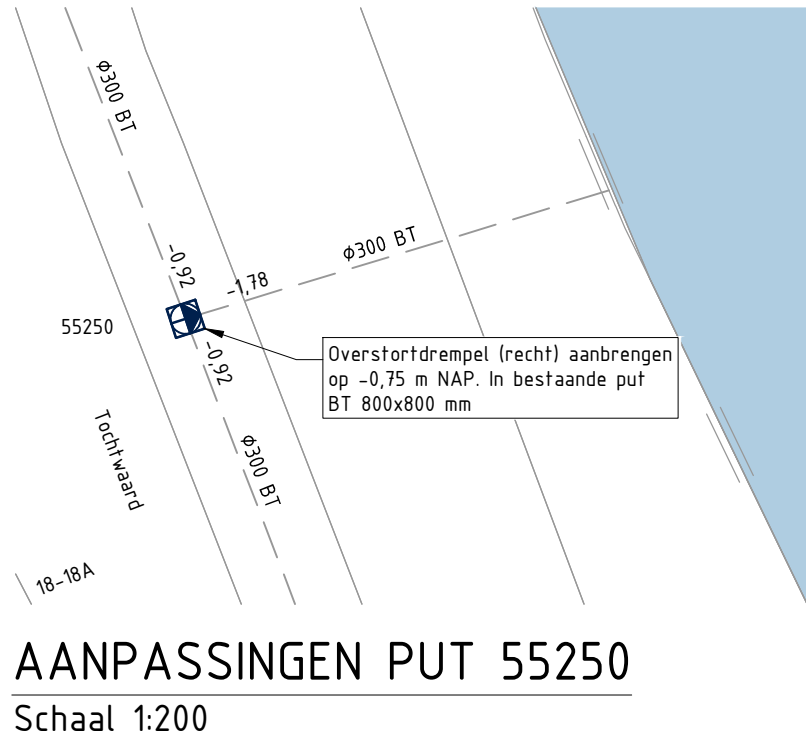


AANPASSINGEN PUT 55250

Schaal 1:200




AANPASSINGEN PUT 55248

Schaal 1:200

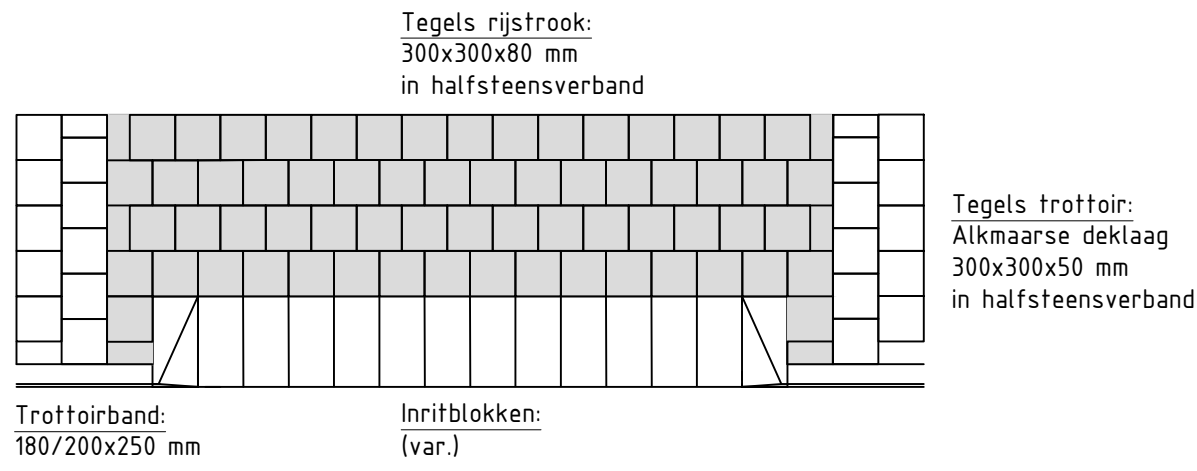


PRINCIPEDetail INRIT

Schaal 1:50

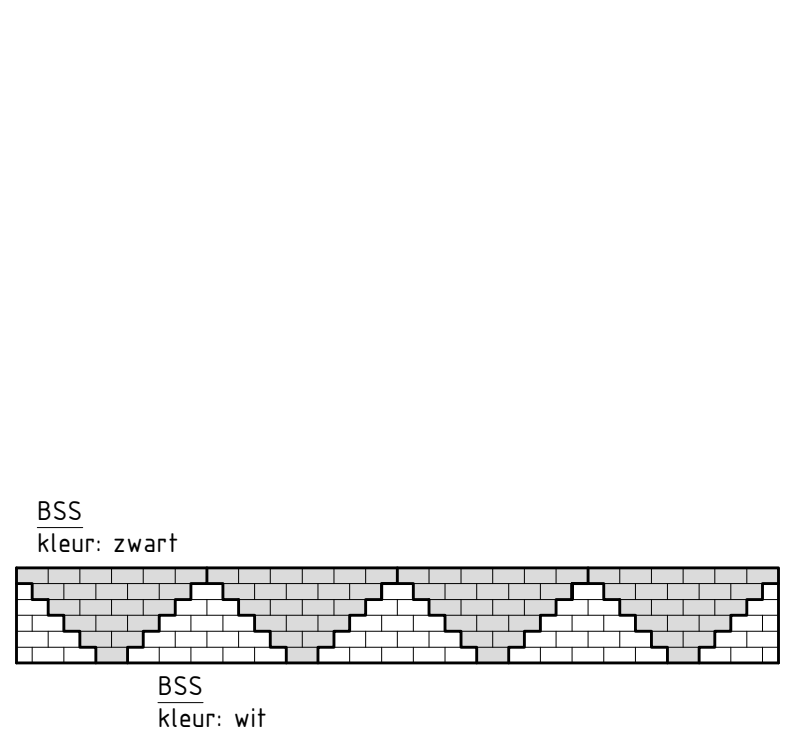

PRINCIPEDetail VERKEERSDREMPEL TYPE 7


Schaal 1:50

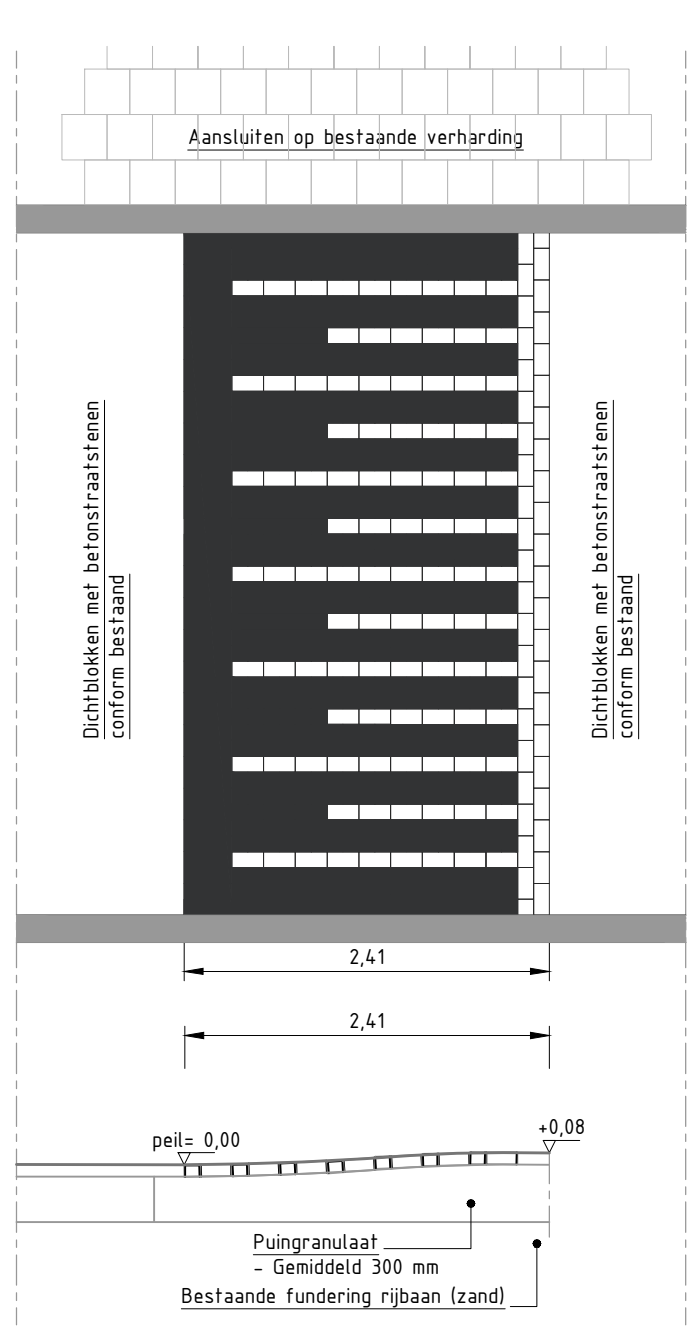

PRINCIPEDetail EN DOORSNEDE VERKEERSDREMPEL

Material conform bestaand, herstraten en dichtblokken


Schaal 1:50

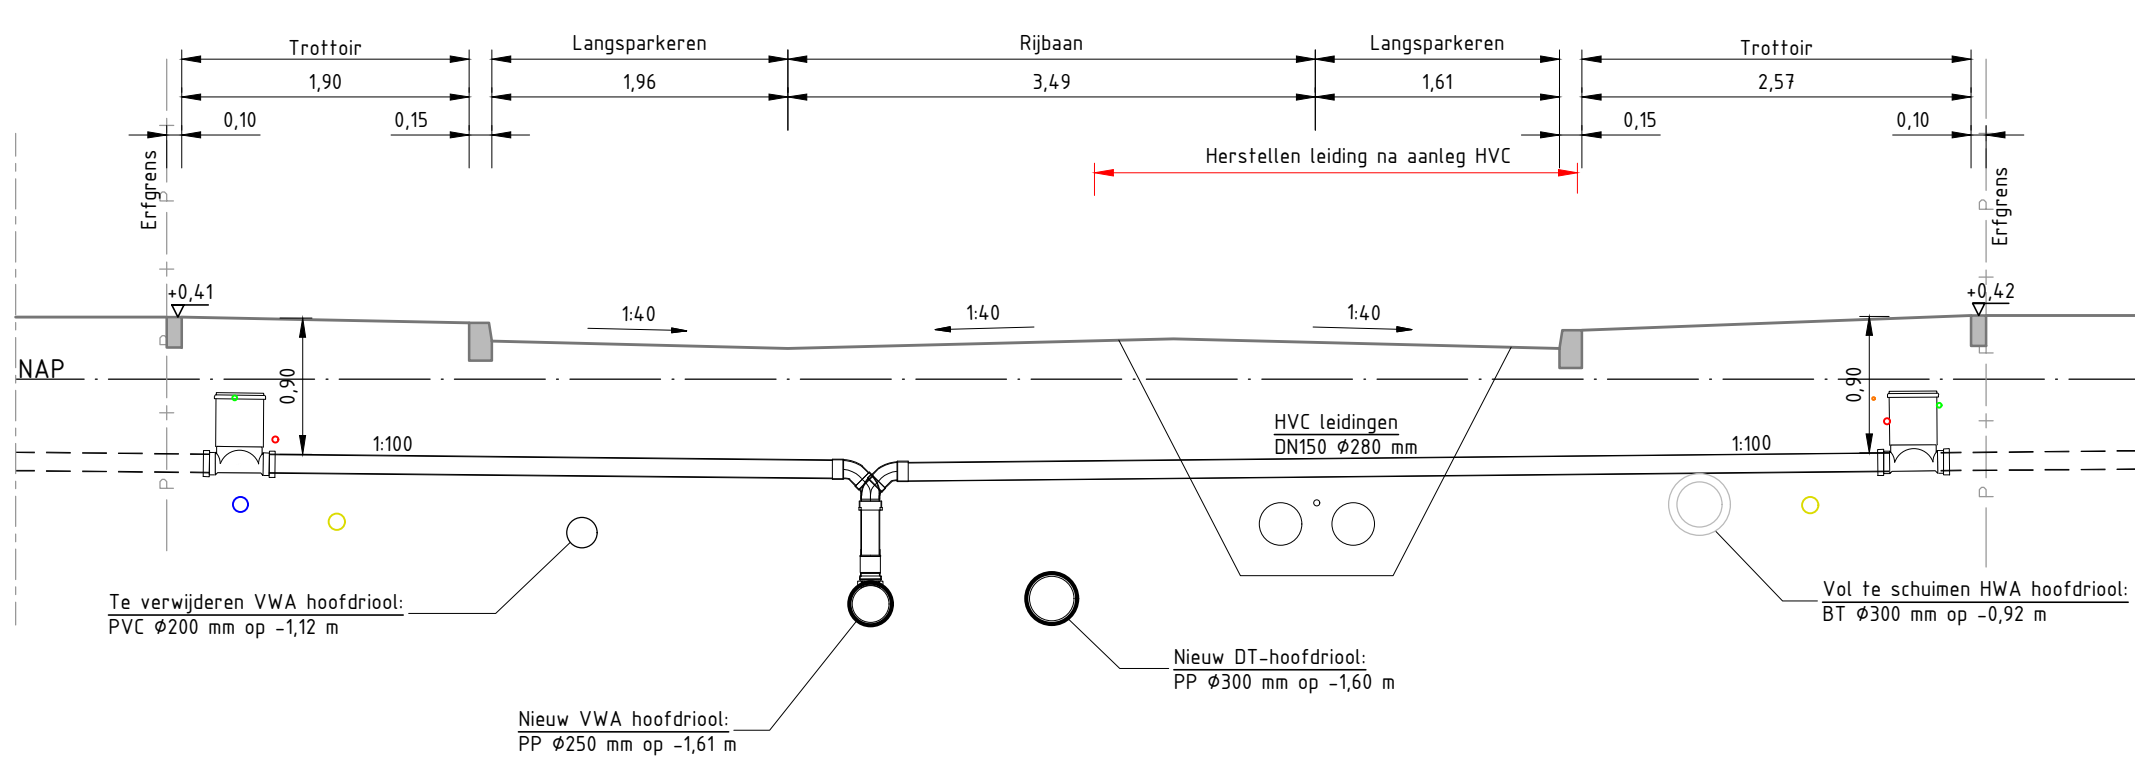

PRINCIPEDetail K&L EN HUISAANSLUITINGEN

Ter hoogte van de Sluiswaard 52

Schaal 1:50

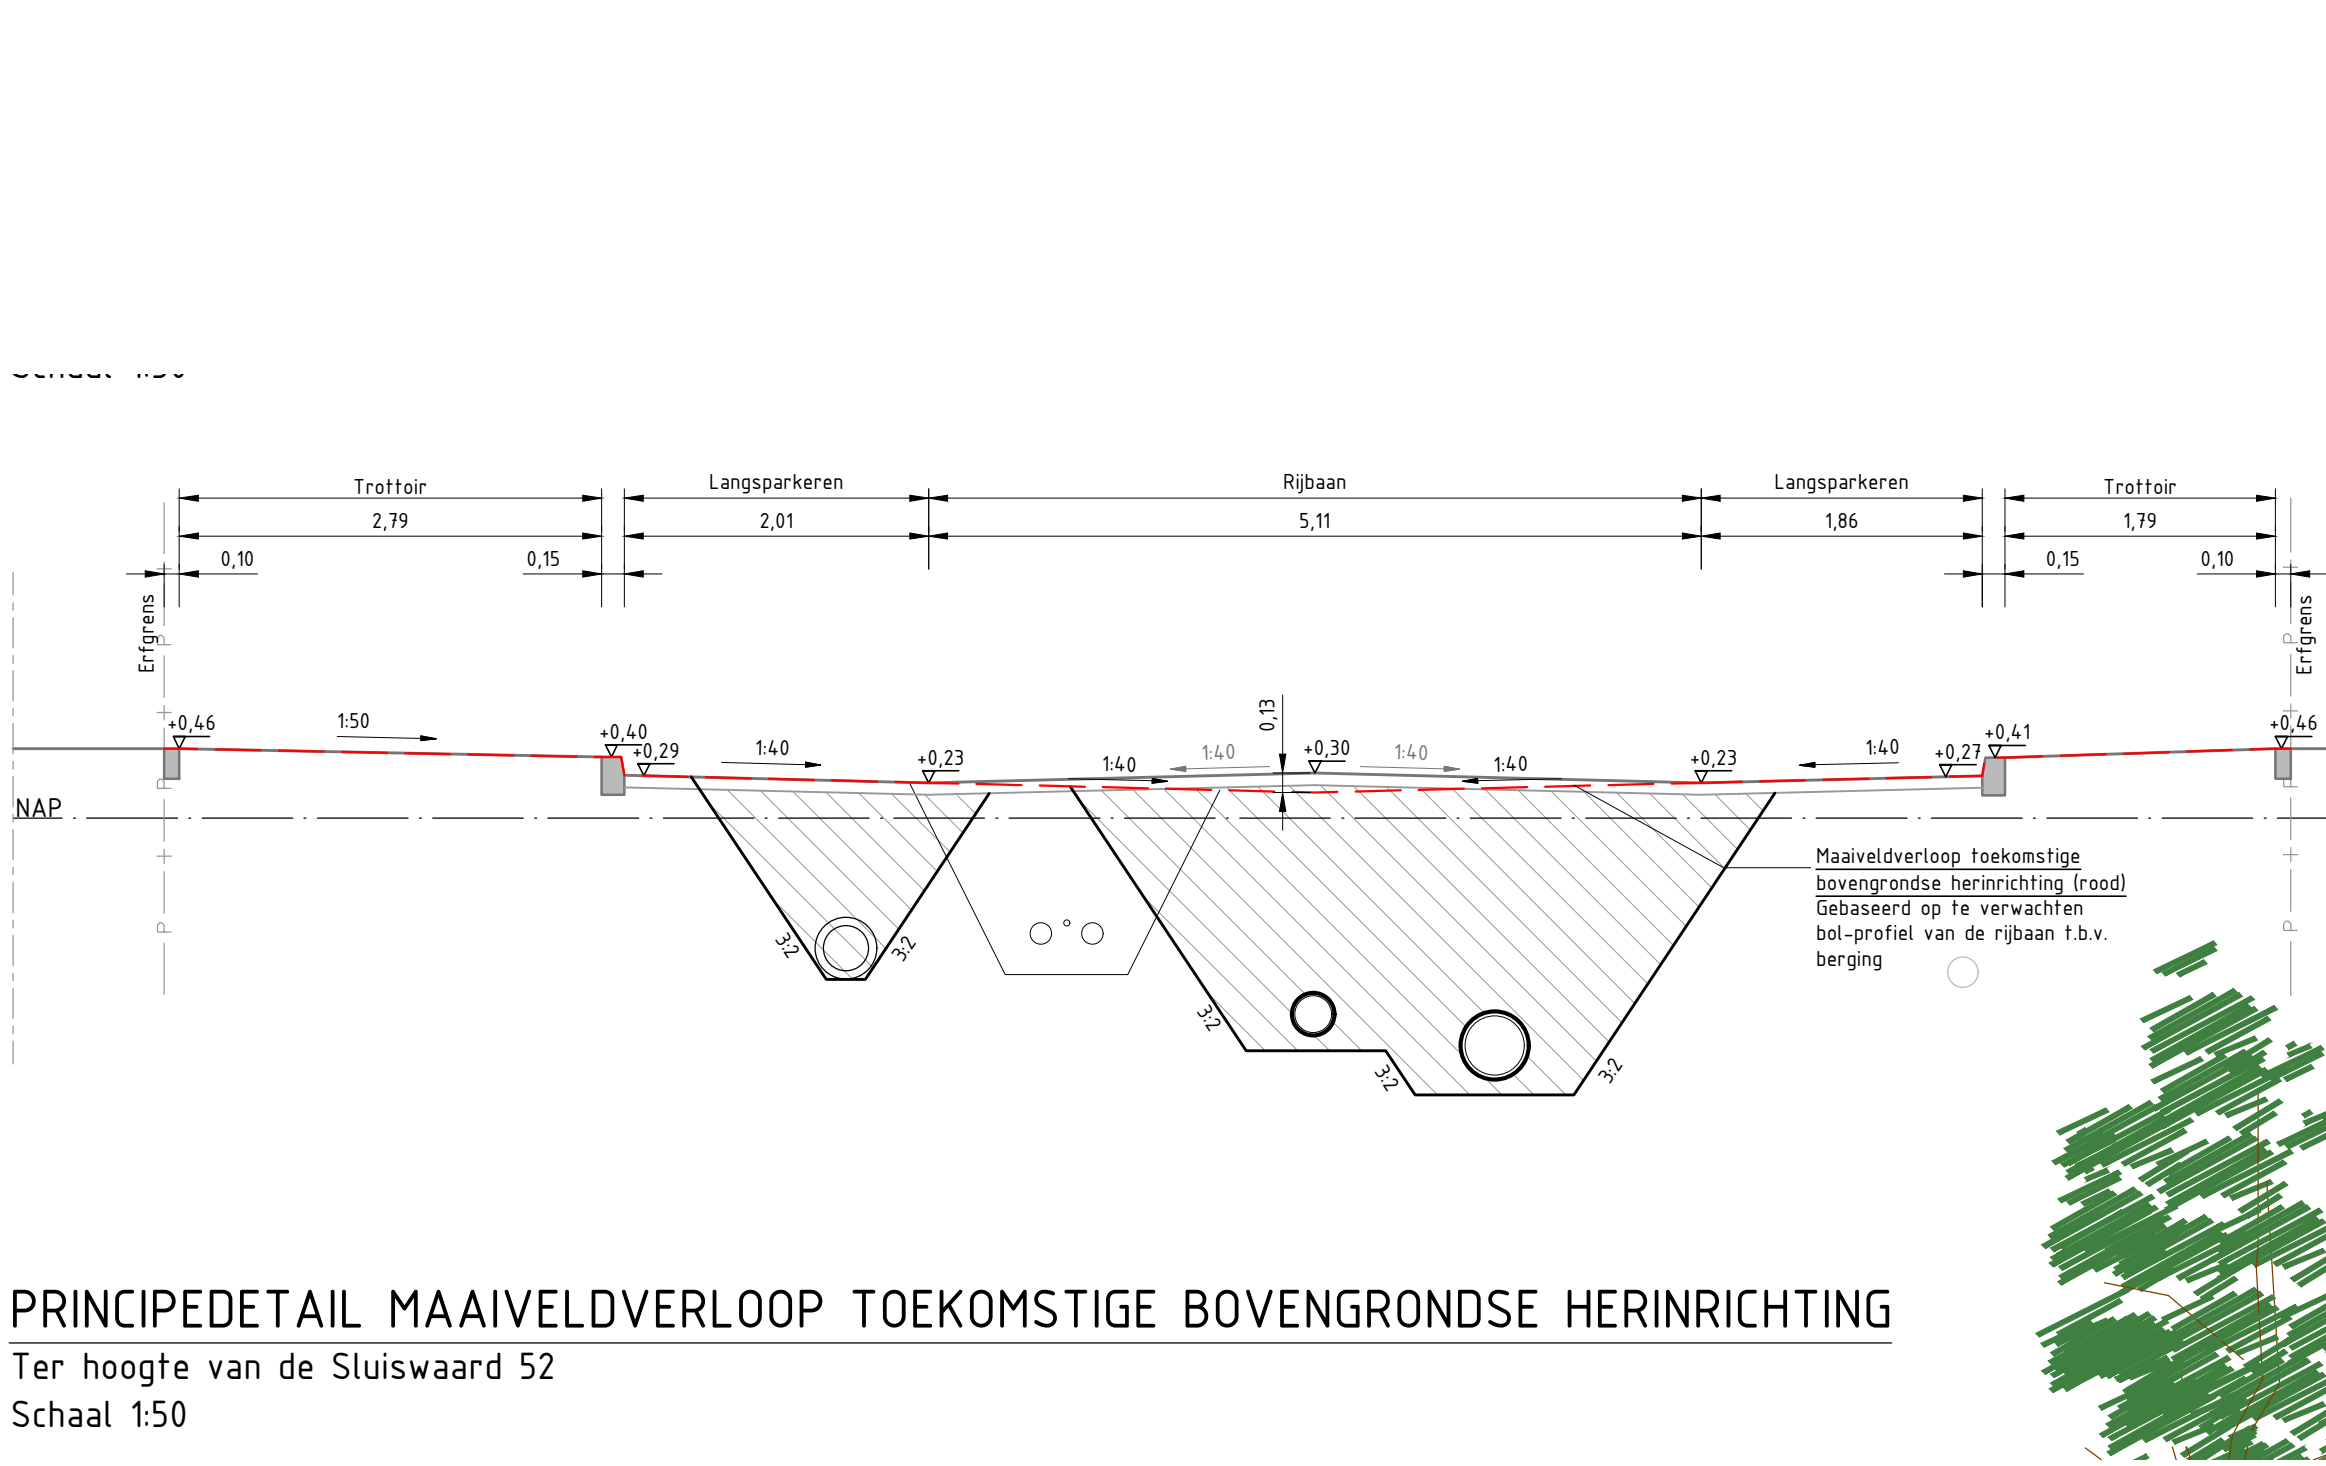

PRINCIPEDetail MAAIVELDVERLOOP TOEKOMSTIGE BOVENGRONDSE HERINRICHTING

Ter hoogte van de Sluiswaard 52

Schaal 1:50

OPMERKINGEN

- Afstand in meters, diameter in millimeters
- Hoogtes in meters t.o.v. NAP
- Meettoetsing in het werk controleren
- Voor ligging kabels en leidingen zie tekeningen profielen

TEKENINGLIJST

T00-Overzicht	Blad 1	Overzichtstekening
T01-B-W-H	Blad 1 t/m 3	Bestaande situatie met K&L H-waard
T02-B-S-W	Blad 1 t/m 4	Bestaande situatie met K&L S-waard
T03-B-B-W	Blad 1 t/m 4	Bestaande situatie met K&L B-waard
T04-V-B-H-W	Blad 1 t/m 3	Te verwijderen situatie riolering H-waard
T05-V-B-S-W	Blad 1 t/m 4	Te verwijderen situatie riolering S-waard
T06-V-B-B-W	Blad 1 t/m 4	Te verwijderen situatie riolering B-waard
T07-N-B-H-W	Blad 1 t/m 3	Nieuwe situatie riolering met K&L H-waard
T08-N-B-S-W	Blad 1 t/m 4	Nieuwe situatie riolering met K&L S-waard
T09-N-B-B-W	Blad 1 t/m 4	Nieuwe situatie riolering met K&L B-waard
T10-V-B-H-W	Blad 1 t/m 3	Situatie verharding H-waard
T11-V-B-S-W	Blad 1 t/m 4	Situatie verharding S-waard
T12-V-B-B-W	Blad 1 t/m 4	Situatie verharding B-waard
T13-N-DD	Blad 1 t/m 4	Details en doorsneden
T14-PP	Blad 1 t/m 3	Overzicht profielen
T15-GT	Blad 1	Locatie opslagterrein

SCHAAL 1:20



SCHAAL 1:50



SCHAAL 1:200



Wijz	Datum	Get	Omschrijving wijziging
------	-------	-----	------------------------

Opdrachtgever	STADSWERK 072	Tekenaar	MD	Schaal	120; 150; 1200
Projectomschrijving	Engineering riolering Huiswaard 1	Projectleider	RD	Formaat	A0
Onderwerp	Details en doorsneden algemeen	Datum	03-05-2022	Bladinbladen	Blad 4 van 4
Status	Definitief	Tekeningnr.	T13-N-DD	Besteknr.	2022-04
		Hoofdweg 2d	1700, 1700		
		Tel. 020 421180			
		Fax 020 421183			
		Email info@stadswerk.nl			
		www.stadswerk.nl			

