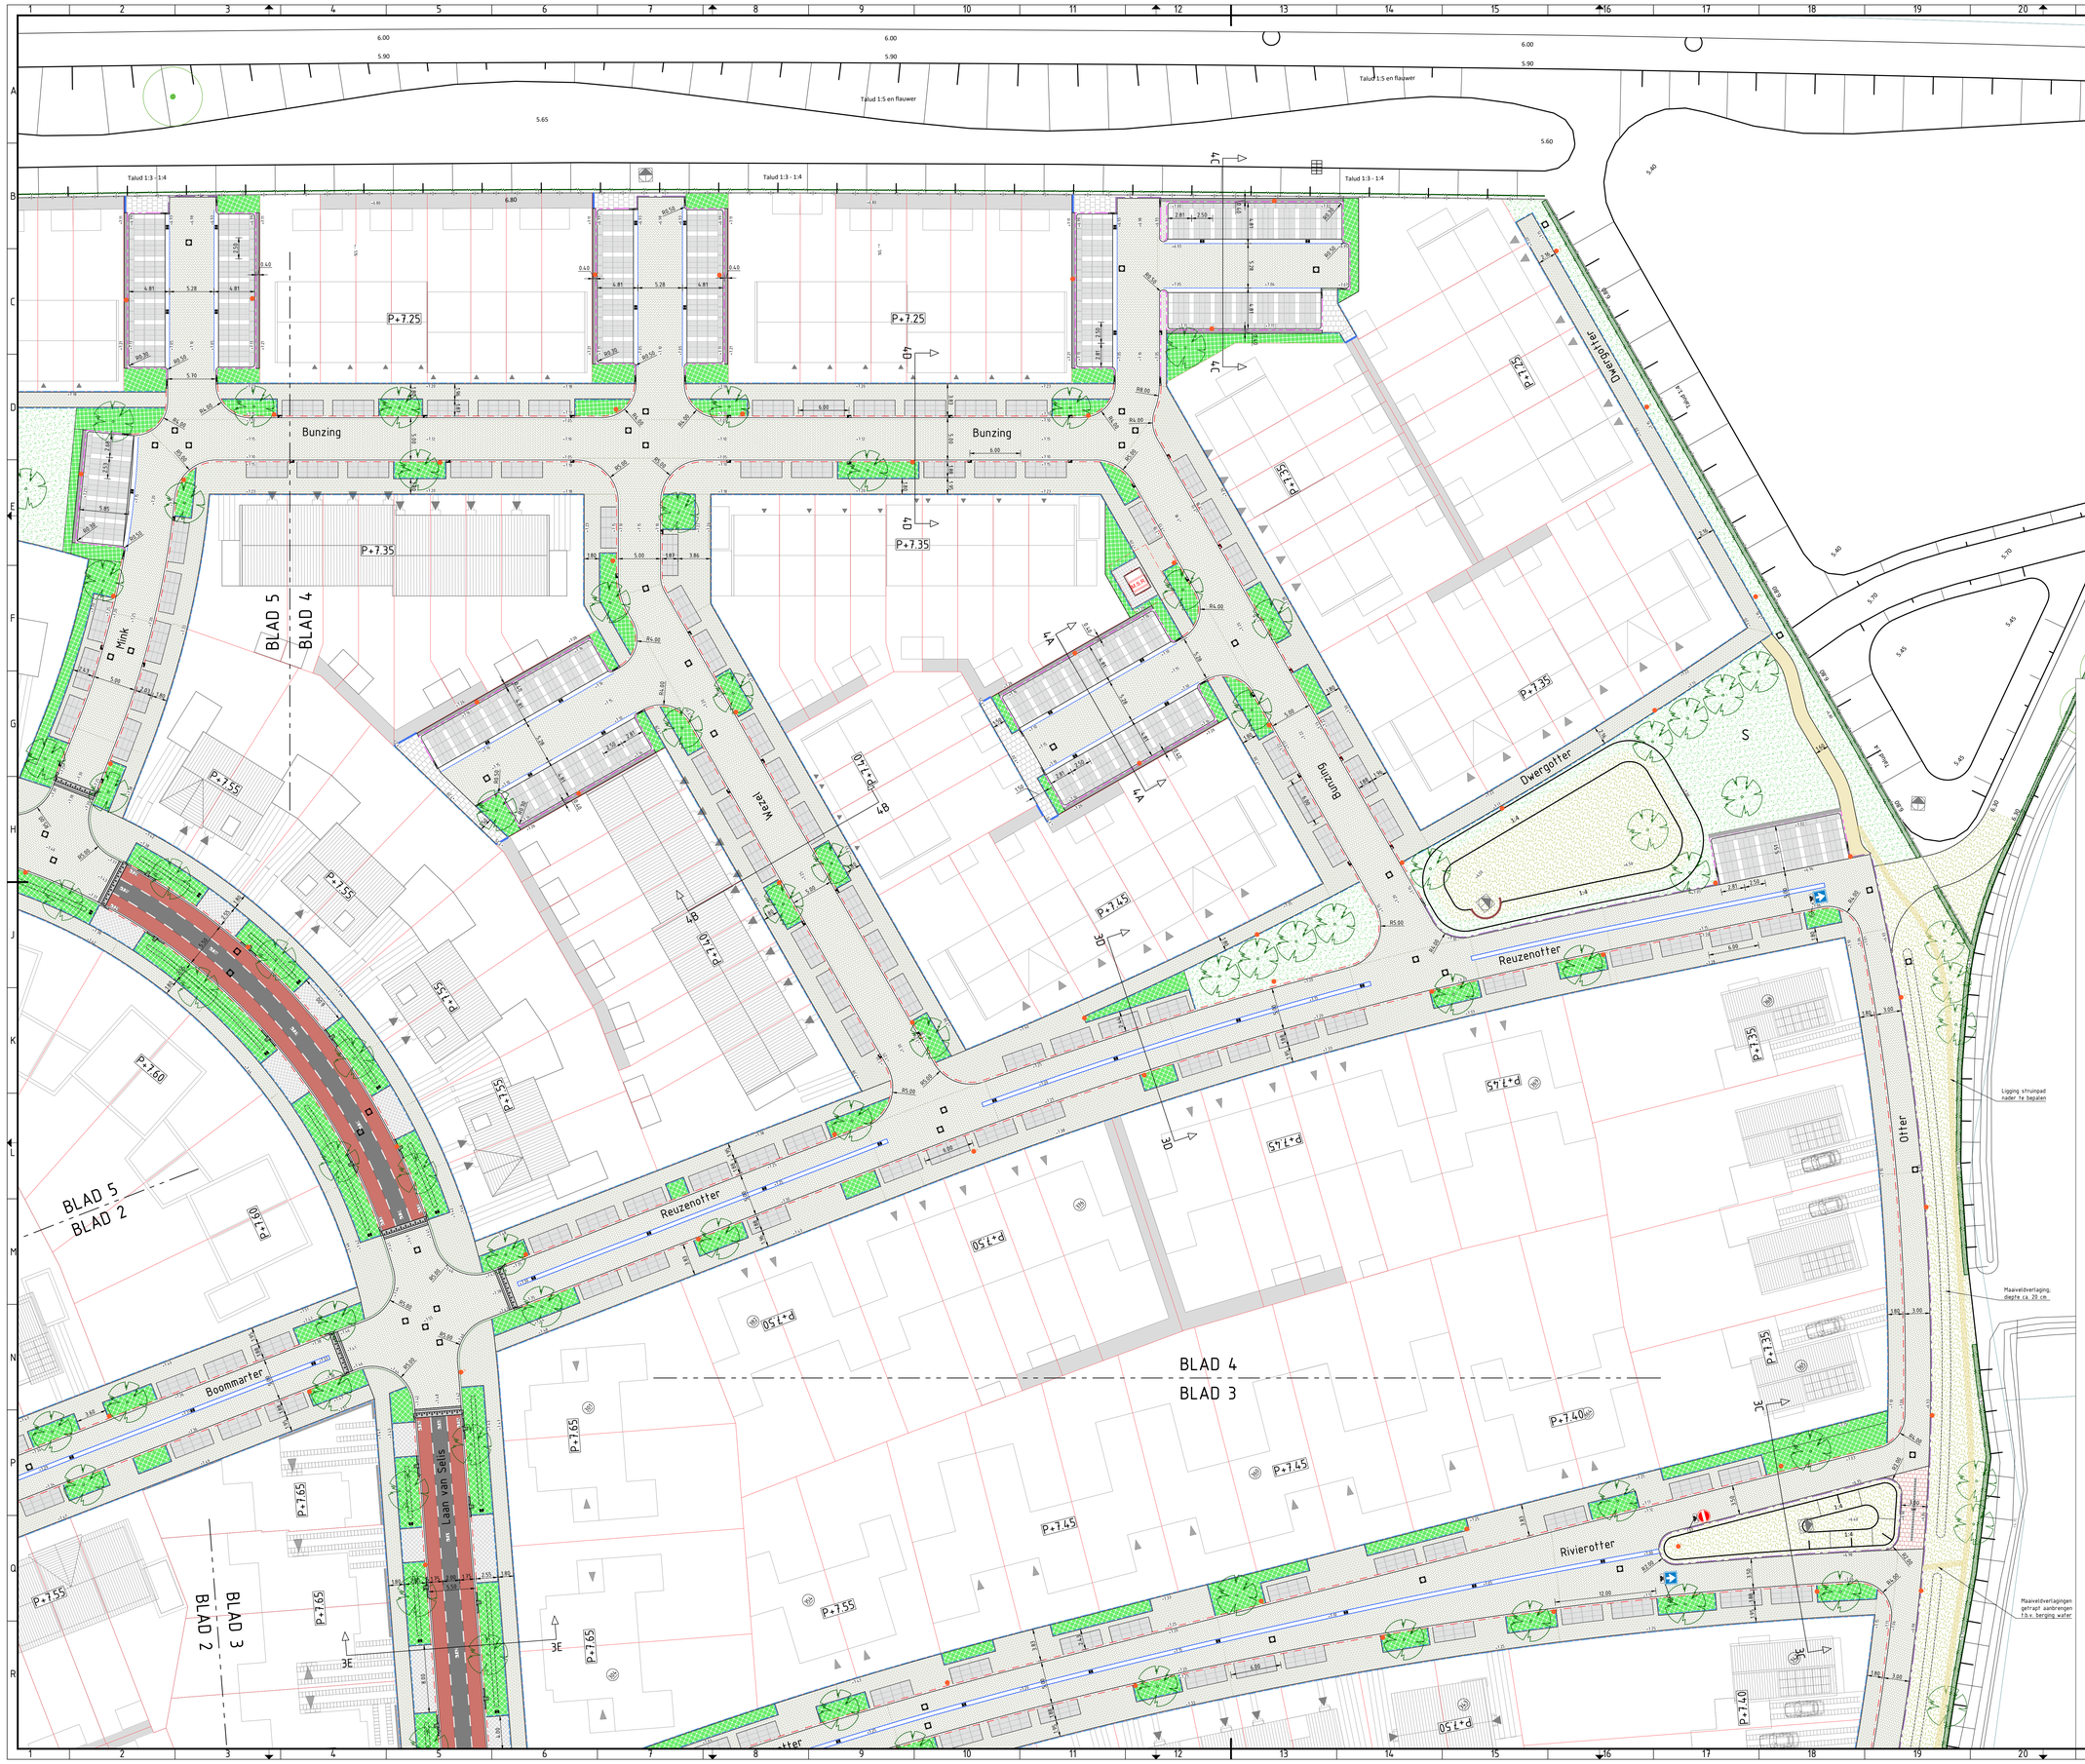

Legenda verhardingen

- Rijbaan, asfalt; constructieopbouw conform dwarsprofielen
- Fietssuggestiestrook, asfalt; constructieopbouw conform dwarsprofielen
- Rijbaan, BSS keiformaat, keperverband, kleur: "Selis/Dommel/Woonstraten" volgens bijlage
- Trottoir, BSS lingeformaat, halfsteensverband kleur: "Selis/Dommel/Woonstraten" volgens bijlage
- Trottoir, betontegel 300x300x60 mm kleur: grijs
- Fietspad, dubbelklinkers 200x200x80 mm kleur: rood
- Attentiemarkering kruissingsvlakken BSS lingeformaat, kleur: geel
- Parkeervak, SoliDrain S2; zie detailtekening
- Wandelpad, halfverharding
- Overstek parkeervak, betontegel 400x600x60 mm
- Gidslijntegel waterafvoer; 300x300x60 mm, kleur: grijs exacte locatie in het werk te bepalen; zie detailtekening
- Prefab drempel elementen; 30 km/h
- Markeringsteen grens achterpaden-openbaar BSS keiformaat, kleur: zwart
- Opsluitband 100x200 mm, kleur: grijs
- Opsluitband 120x250 mm, kleur: grijs
- Trottoirband 130/150x250 mm, kleur: grijs
- Geleideband 50/200x200 mm, kleur: grijs
- Verloop / verlaagde band, kleur: grijs
- Molgoot, BSS keiformaat
- Verlaagd maaiveld t.b.v. waterberging; diepte ca. 200 mm
- Gazon / ruig gras; zie groentekening
- Haag; zie groentekening
- Plantsoen / beplanting; zie groentekening
- Nieuwe / verplantte / bestaande boom; zie groentekening
- Verkeersbordpaal
- Straat - / trottoirkolk
- Openbare verlichting
  A - ↓ m, enkele uithouder, Schréder TECEO S 5119
  B - ↓ m, enkele uithouder, Schréder TECEO S 5118
  C - ↓ m, conisch paalhip, Orange Lighting Ekra 20, %400 Lumen
  D - ↓ m, conisch paalhip, Orange Lighting Ekra 20, 827 Lumen
- Aanbrengen / op hoogte brengen putrand
- +7.55 +6.75 Nieuwe / bestaande hoogtemaatvoering
- Nieuwe perceelsgrens / bestaande perceelsgrens
- S Locatie speelterrein; Inrichting n.t.b., aanleg door derden
- P+7.55 Bouwpeil

N

0 2.5 5 7.5 10m

versie	omschrijving	getekend	akkoord	datum
	Eerste uitgave	BT-TB	JWOB	06-05-2022

opdrachtgever
VOF Boxtel - Selissen

project
Heem van Selis te Boxtel
Woonrijp Maken

omschrijving
Verhardingen en terreininrichting
Blad 4

Projectbureau voor Civiele techniek, Bouw & Geodesie
Barkenkamp 5
7141 EL Groenlo
T (0544) 37 78 80
F (0544) 37 74 85
E info@lbagroep.nl
I www.lbagroep.nl

formaat	schaal	fase	projectnummer	tekeningnummer
A0	1:250	BE-D01	30180952	/ 104

© LBA Groep