




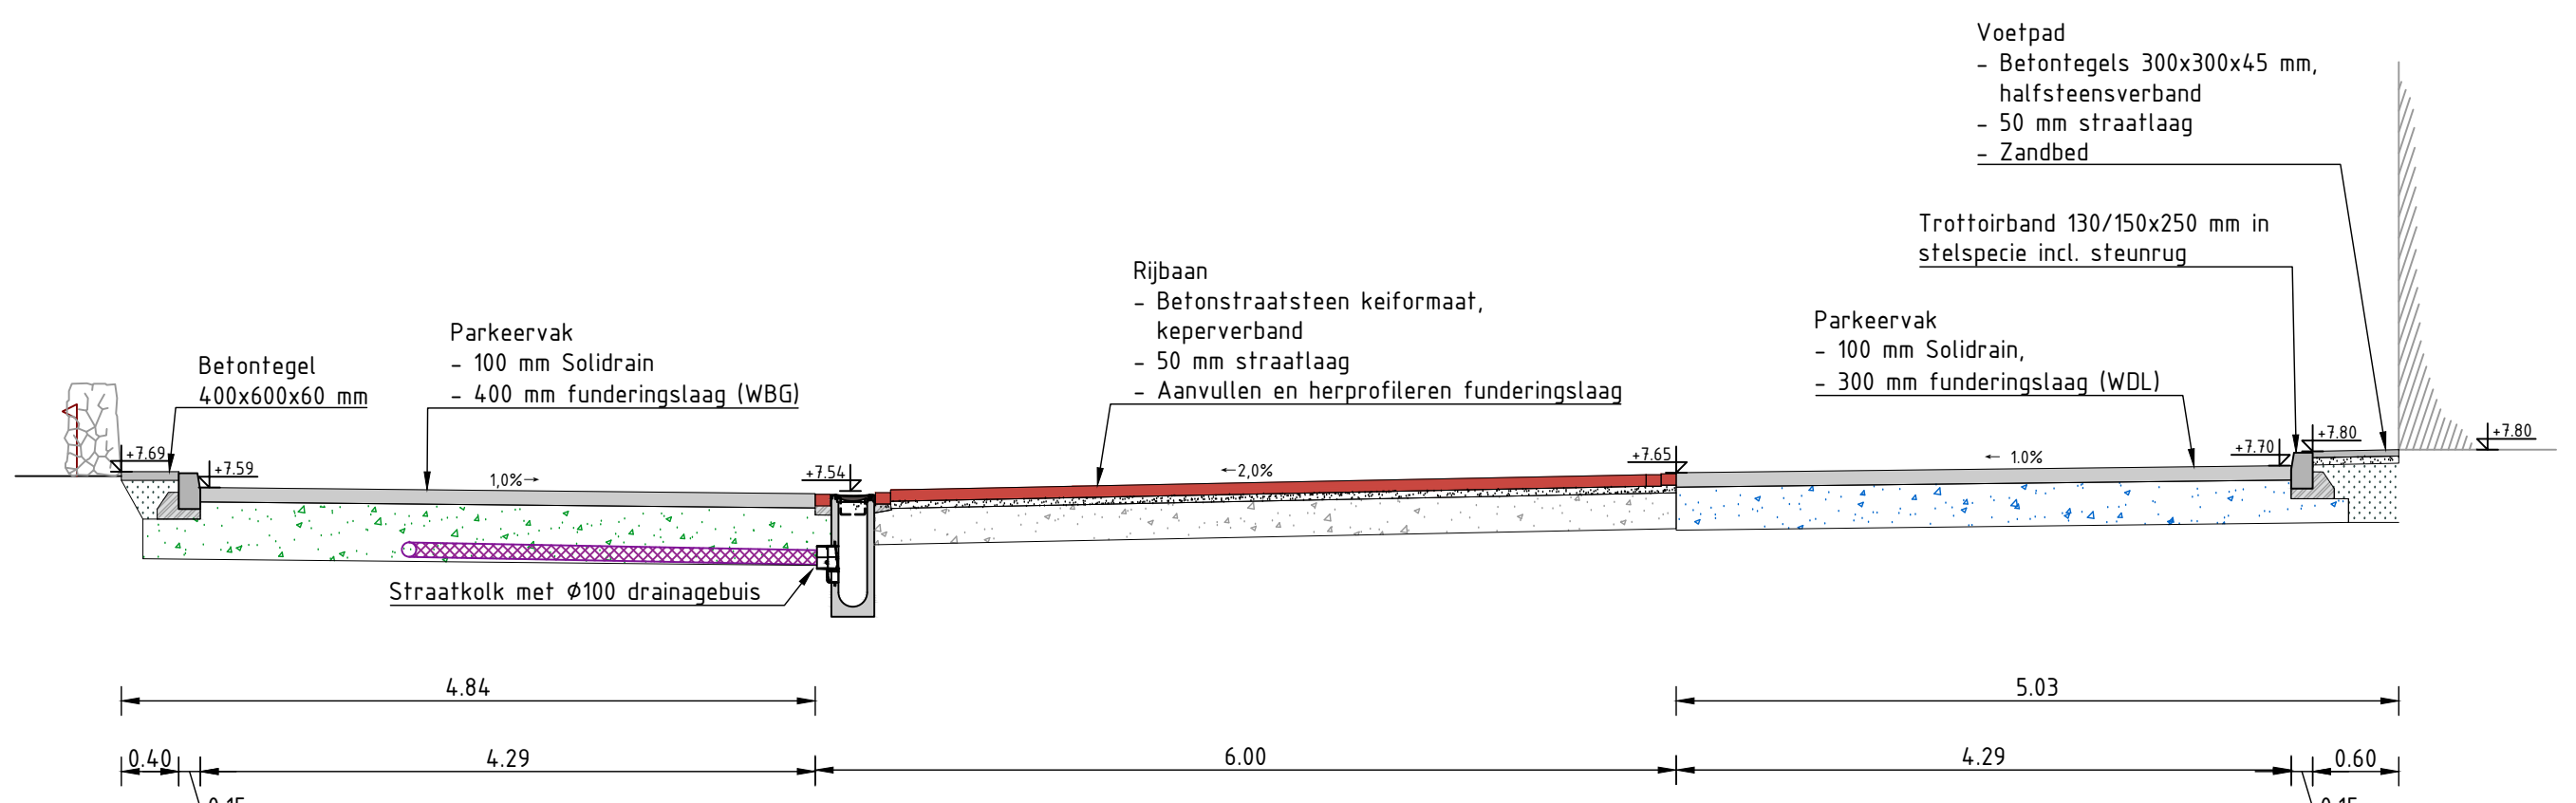


Doorsnede 1D
Schaal 150

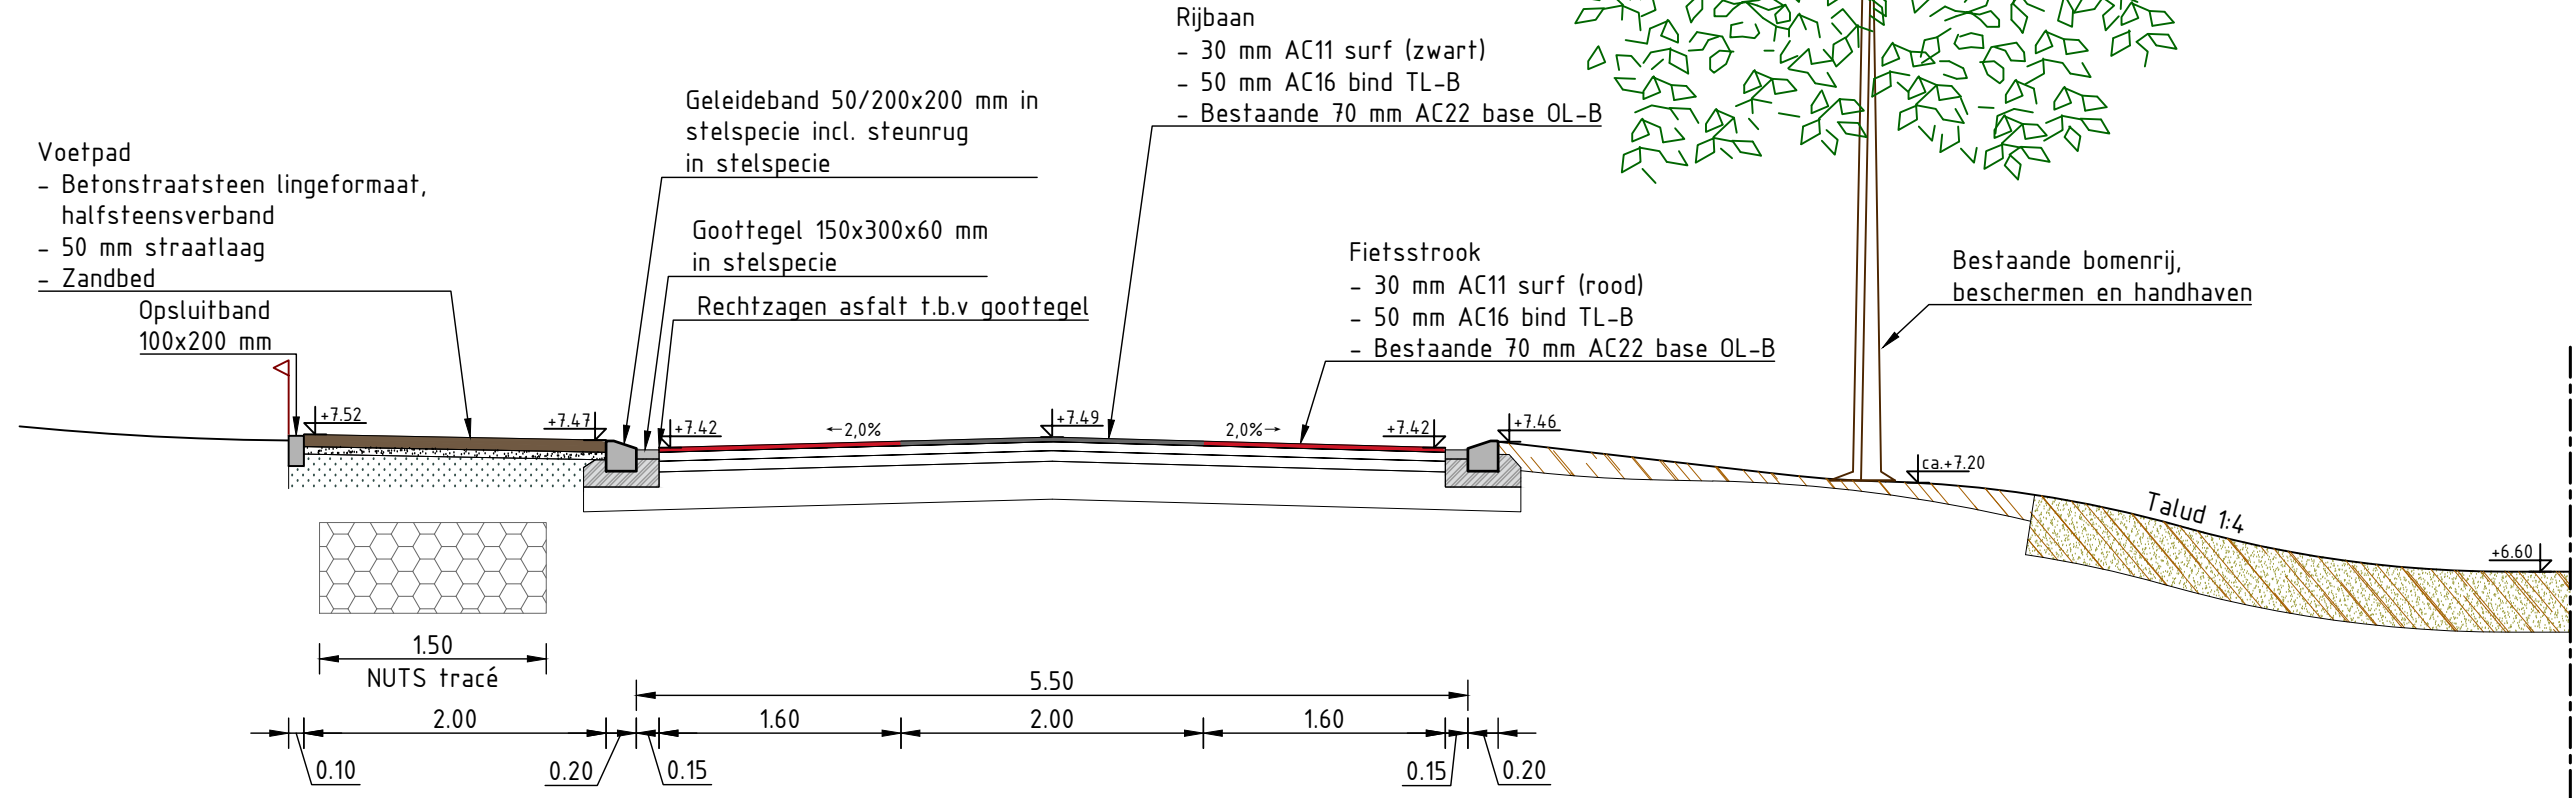


Doorsnede 1E
Schaal 150

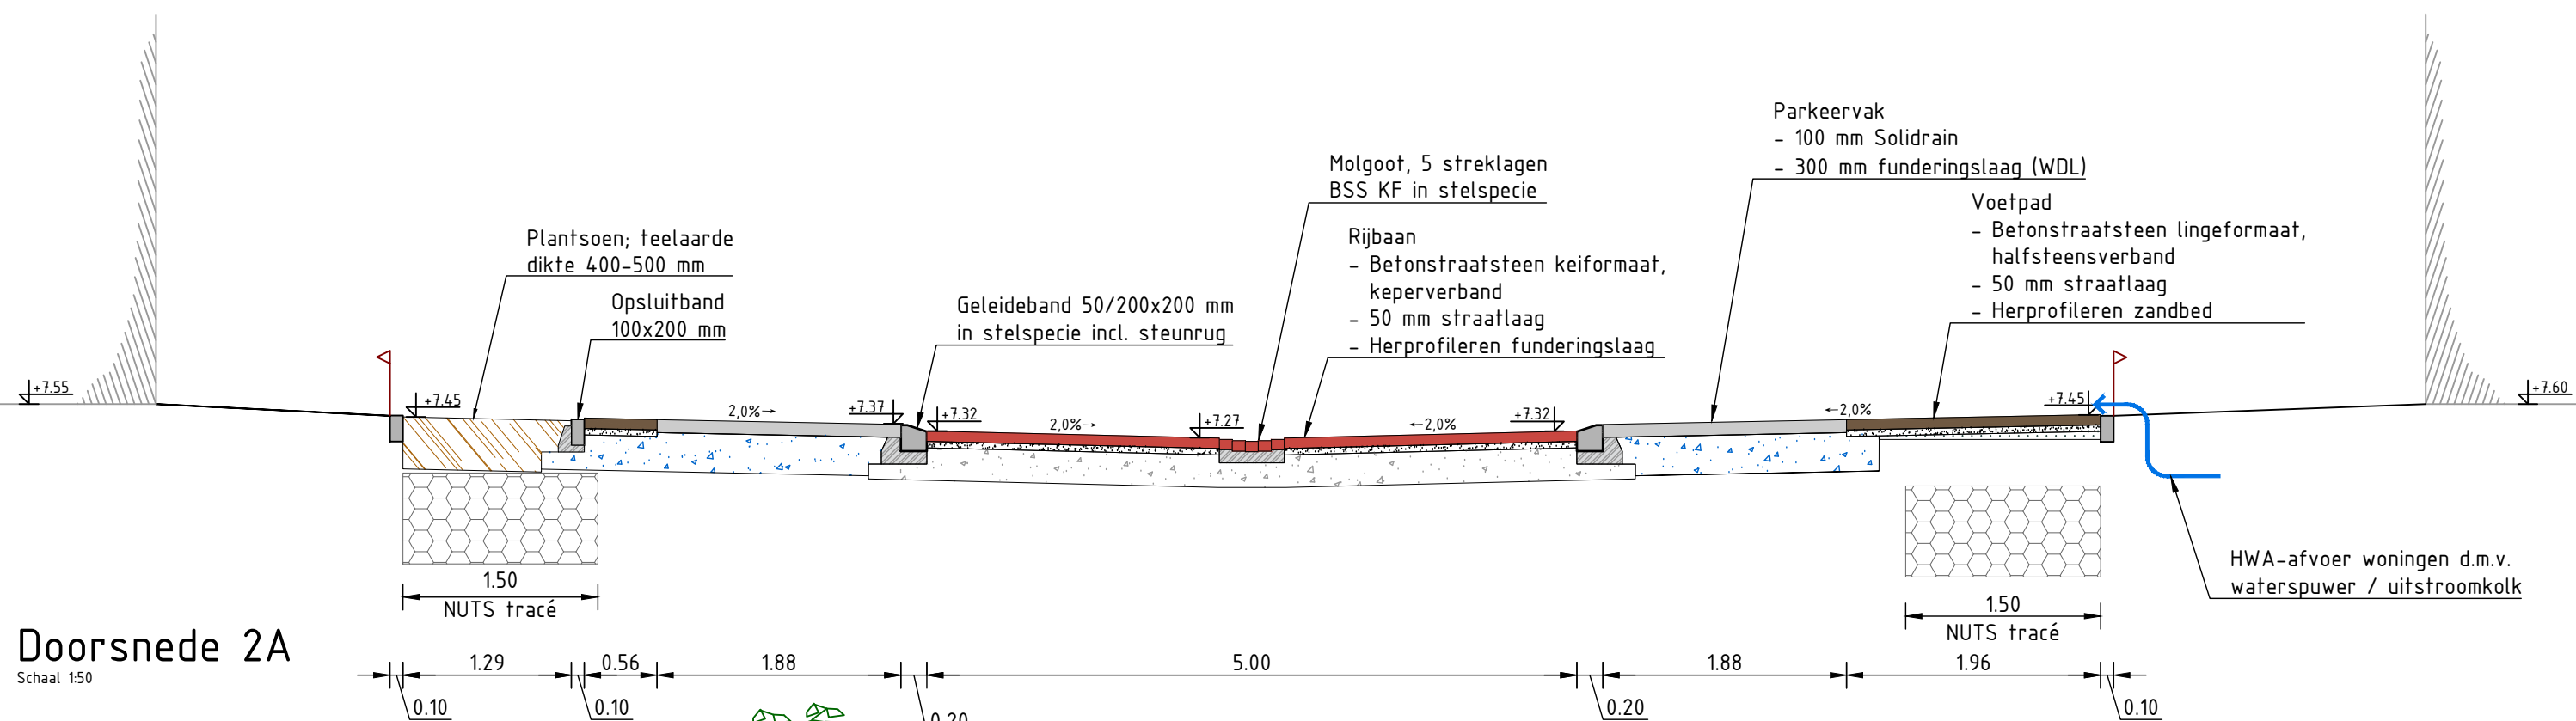


Doorsnede 2A
Schaal 150

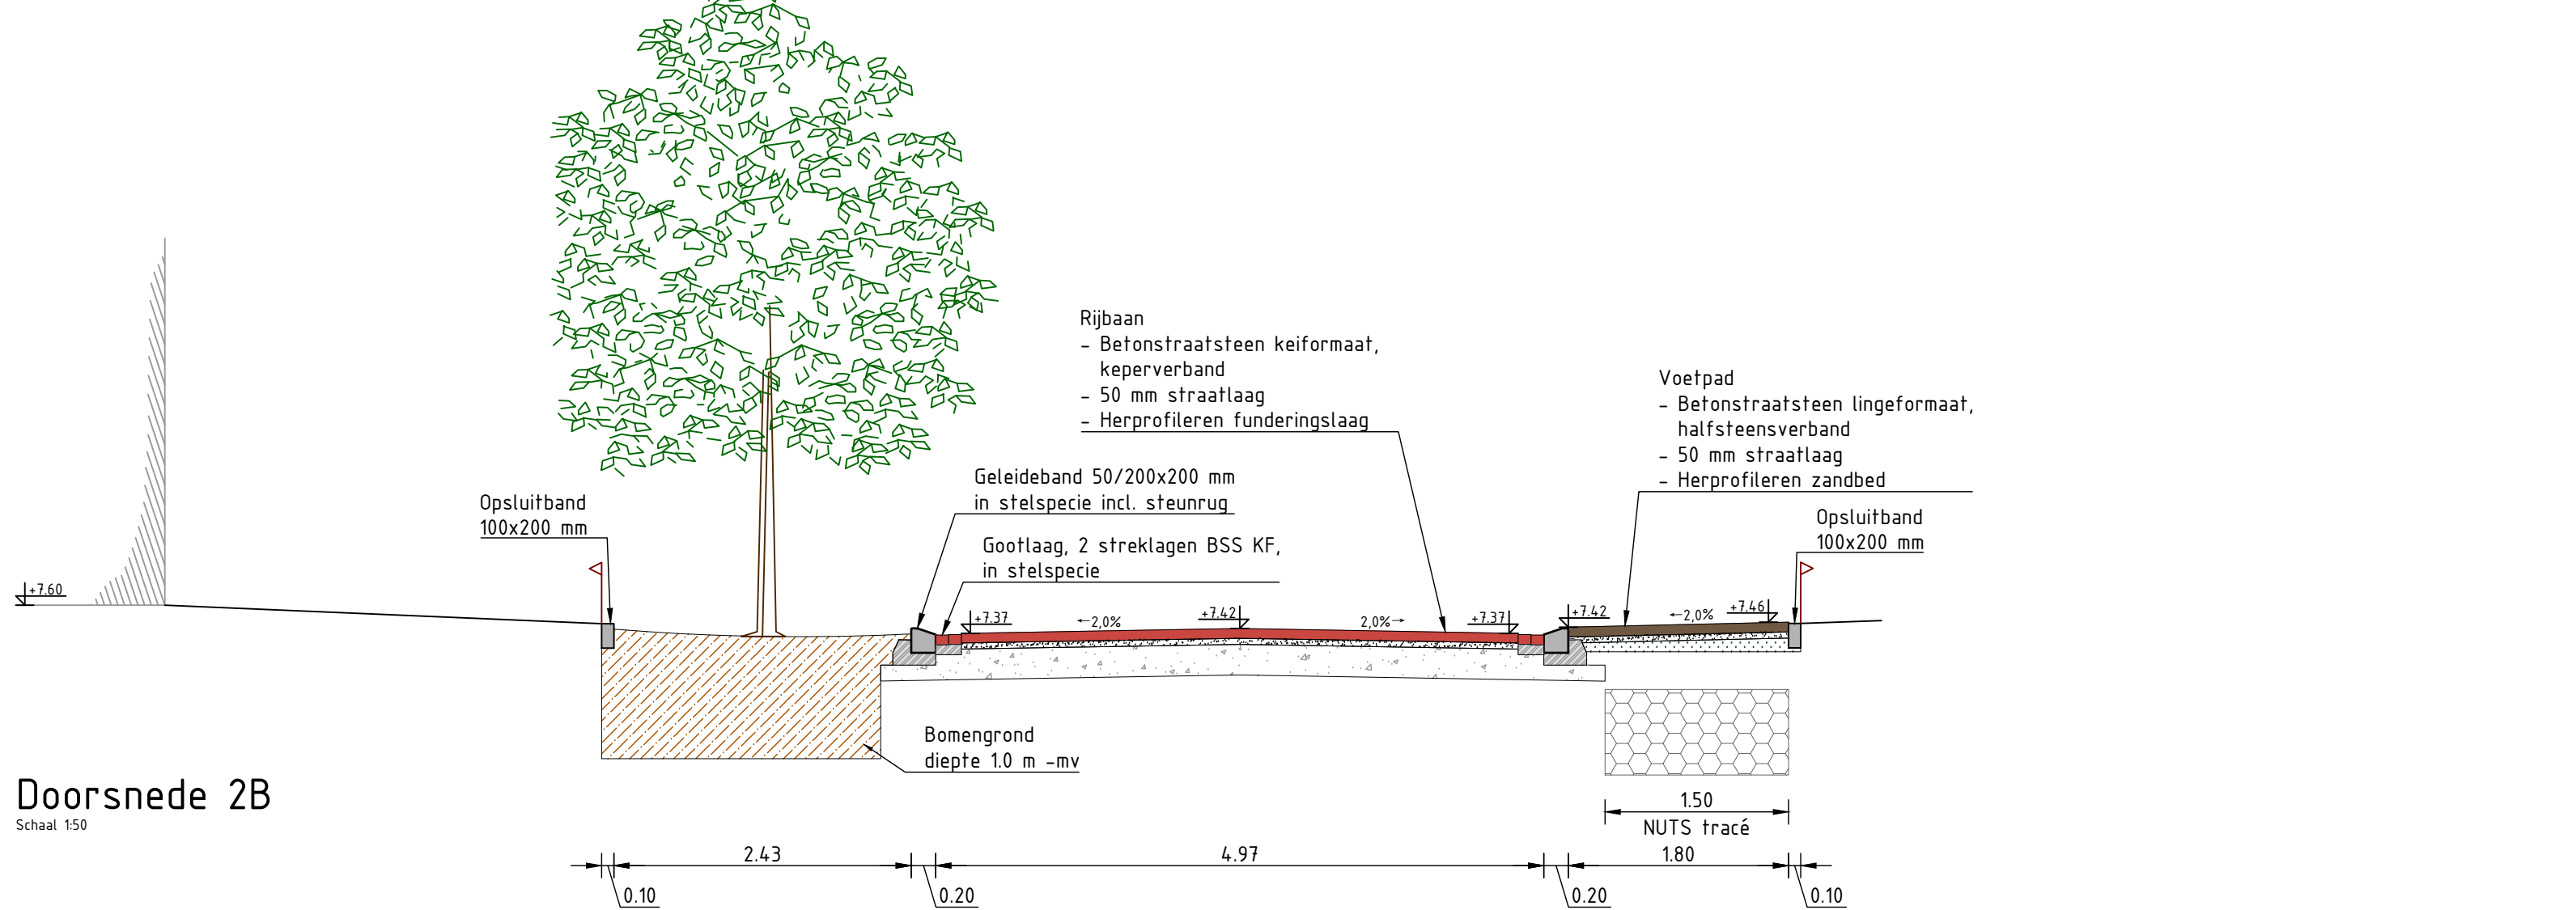


Doorsnede 2B
Schaal 150

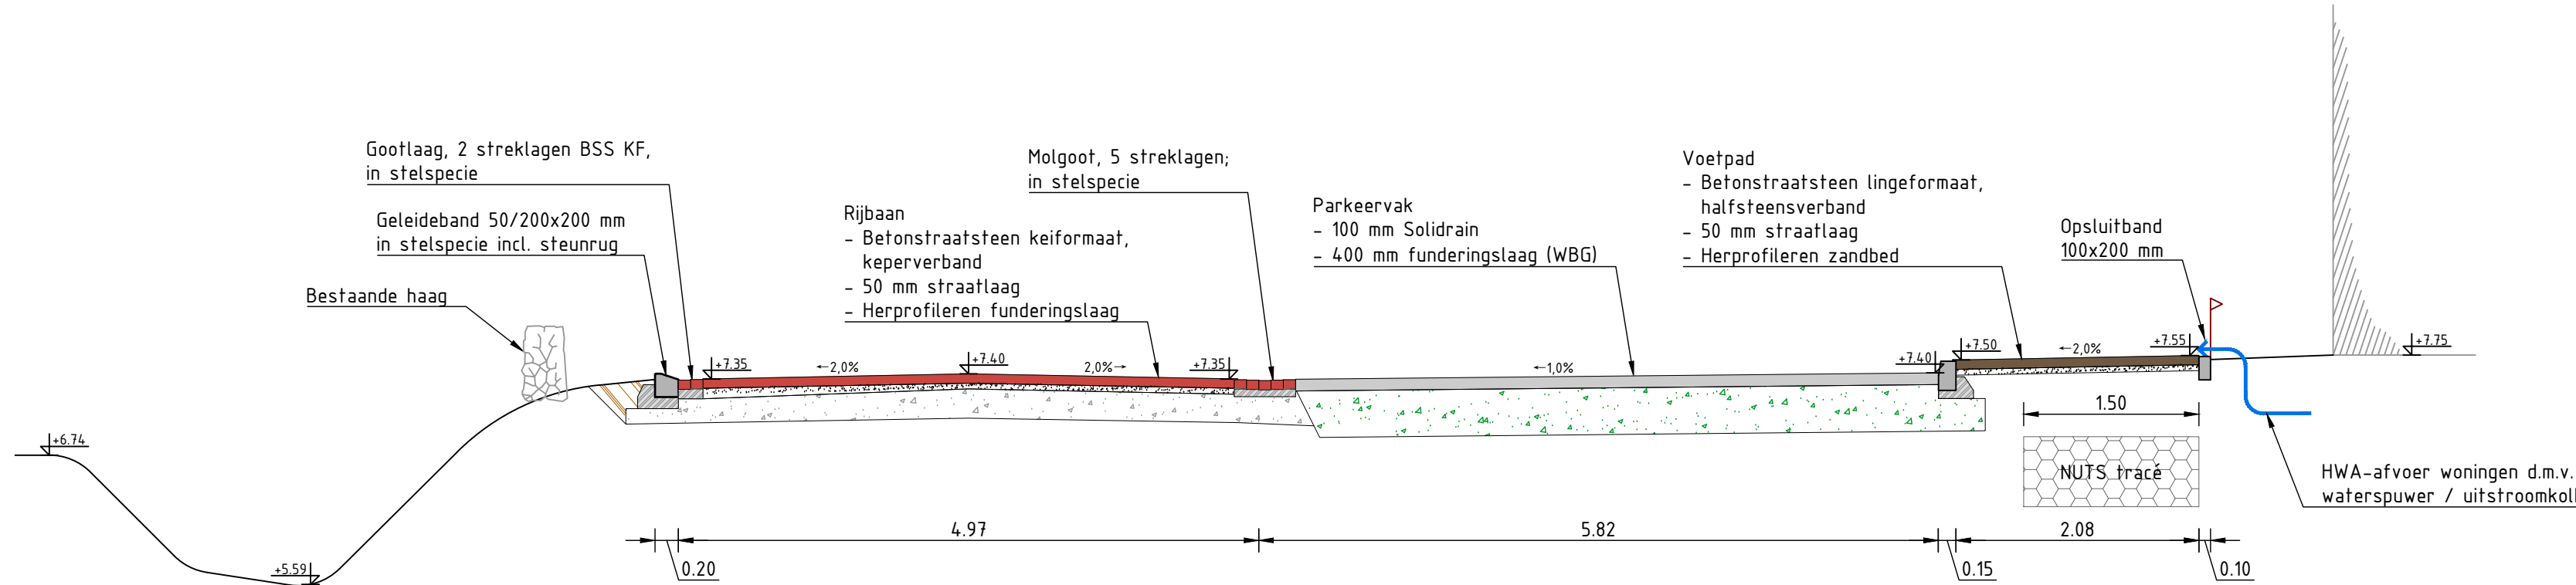


Doorsnede 2C
Schaal 150

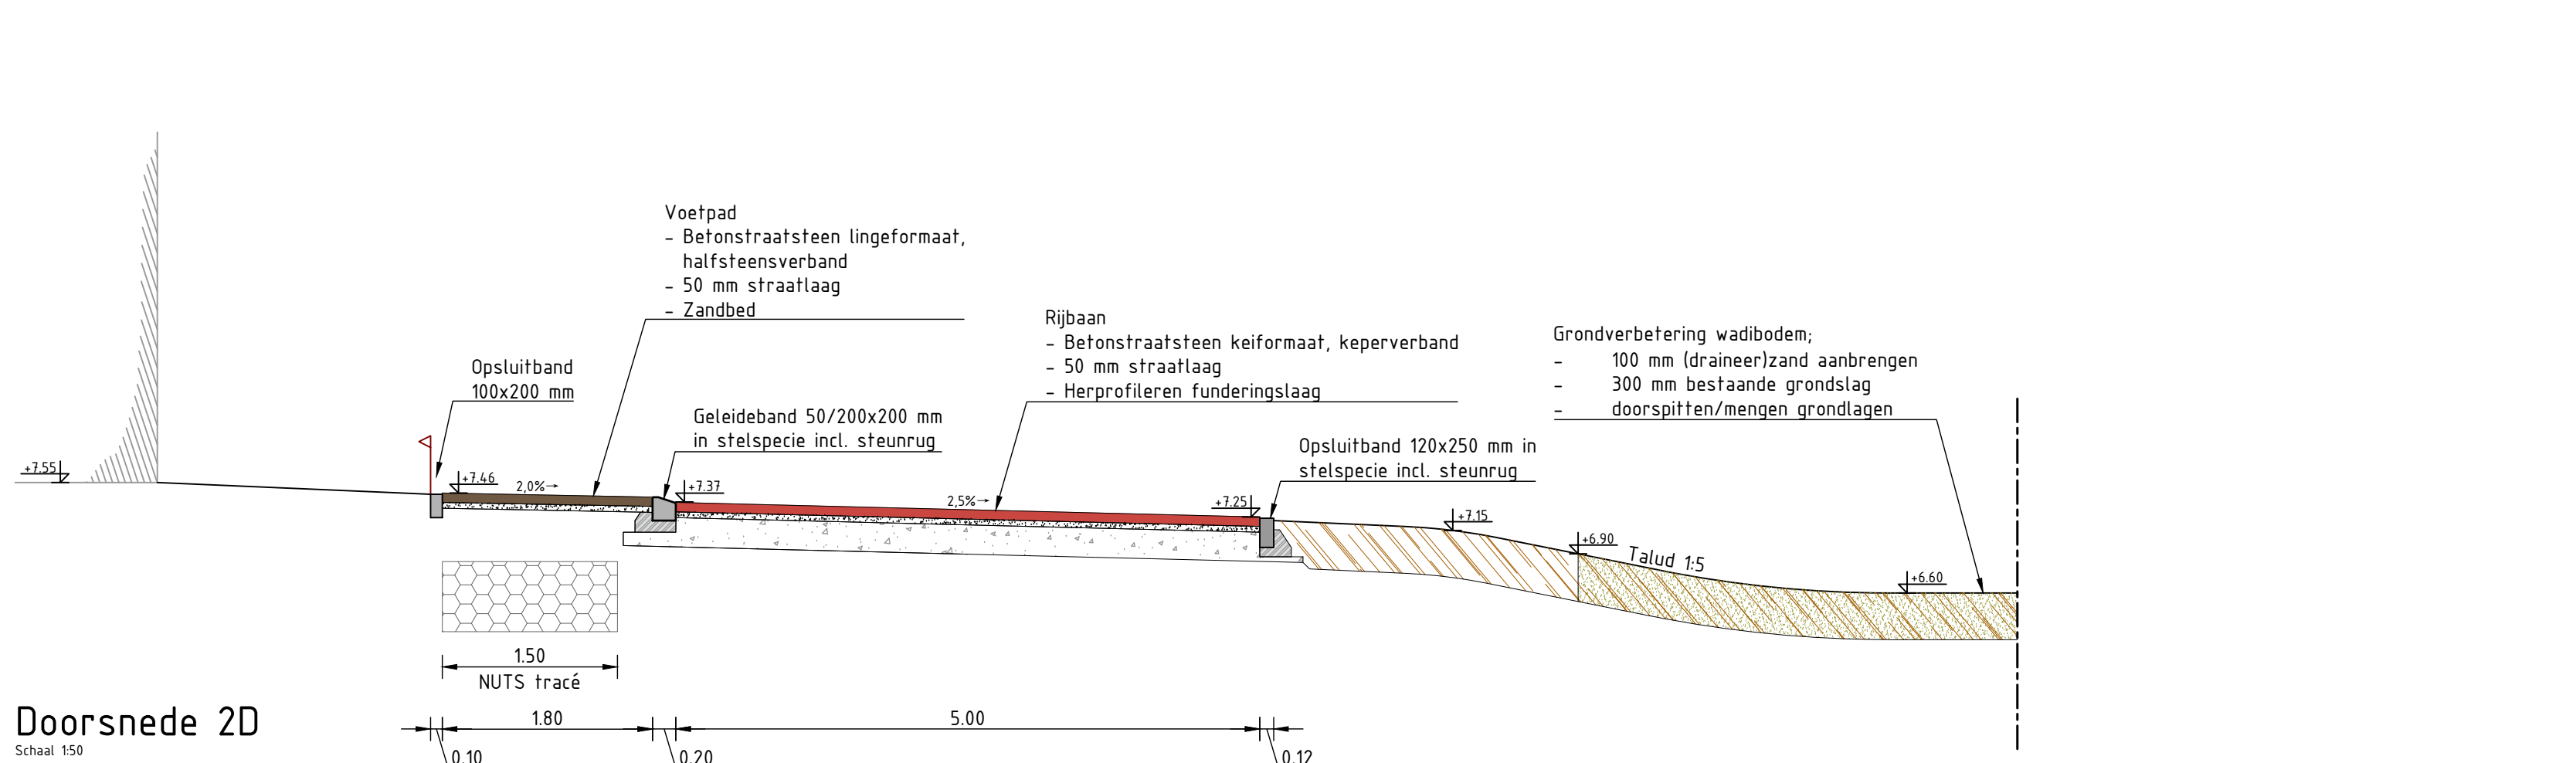


Doorsnede 2D
Schaal 150

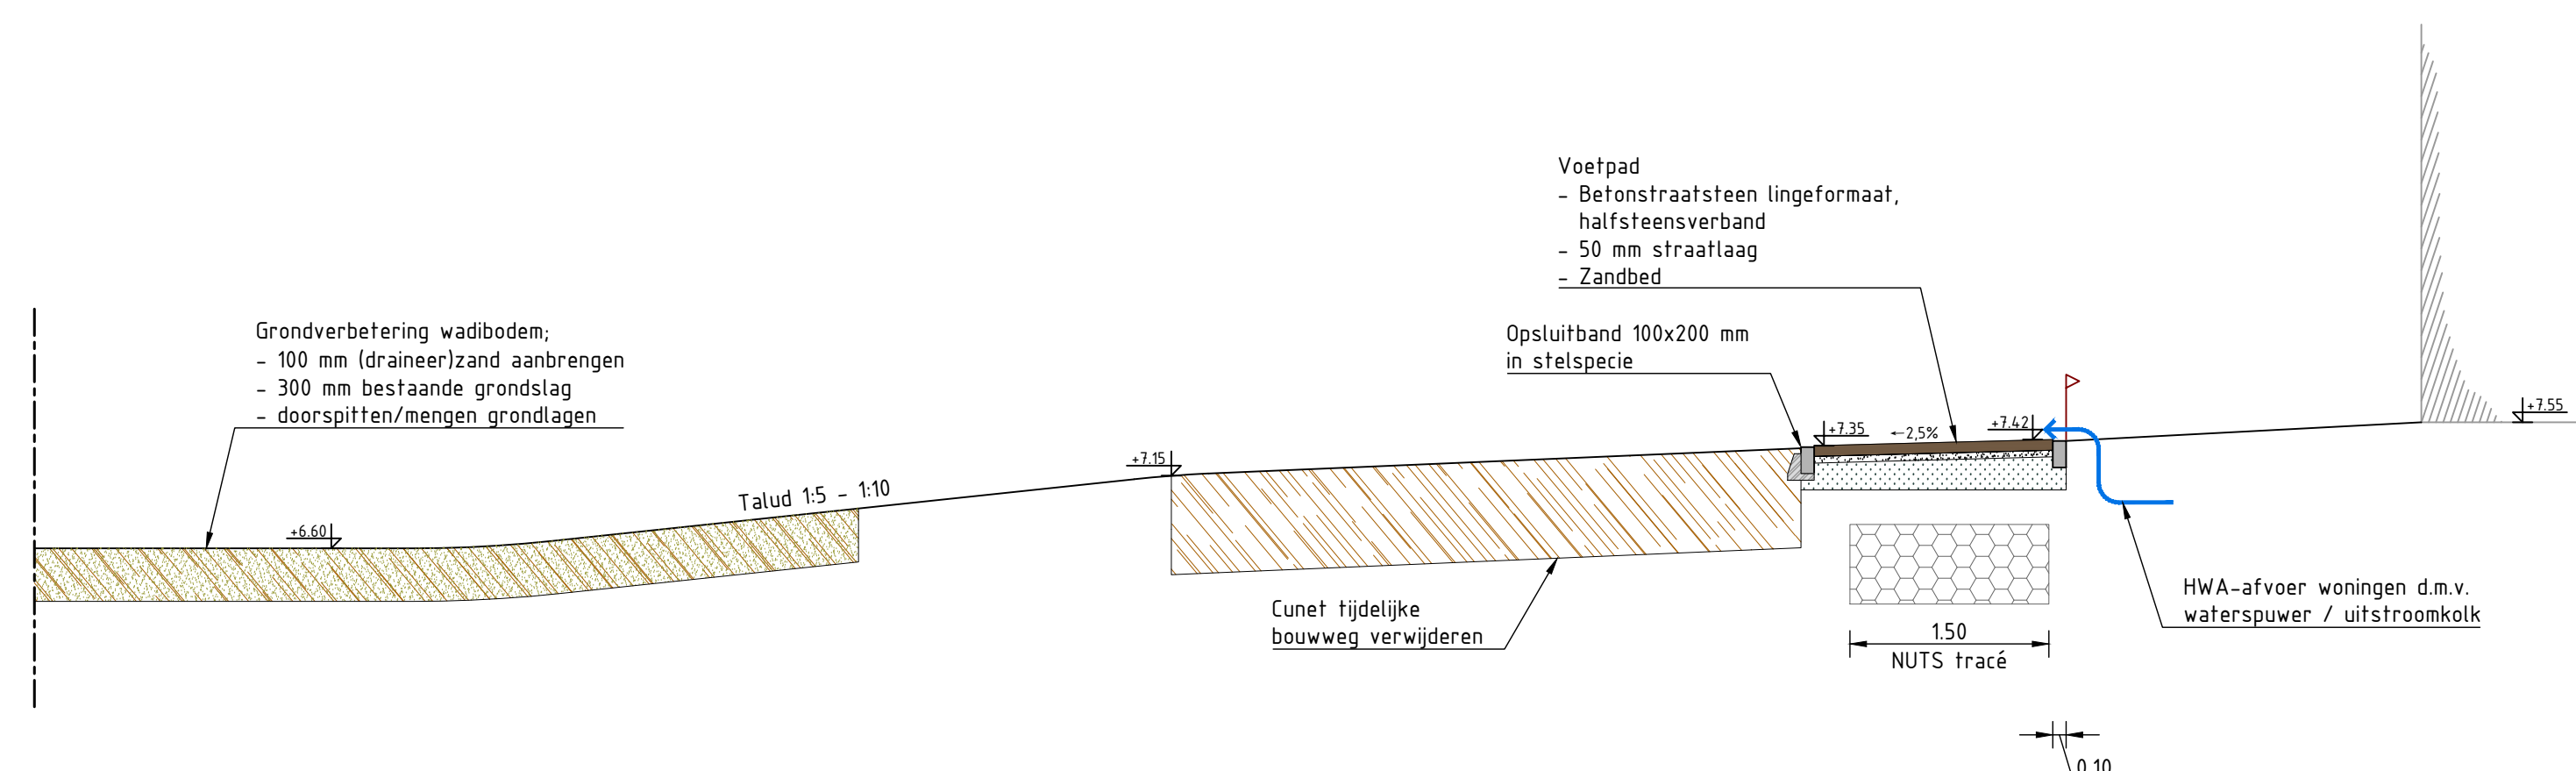


Doorsnede 2E
Schaal 150

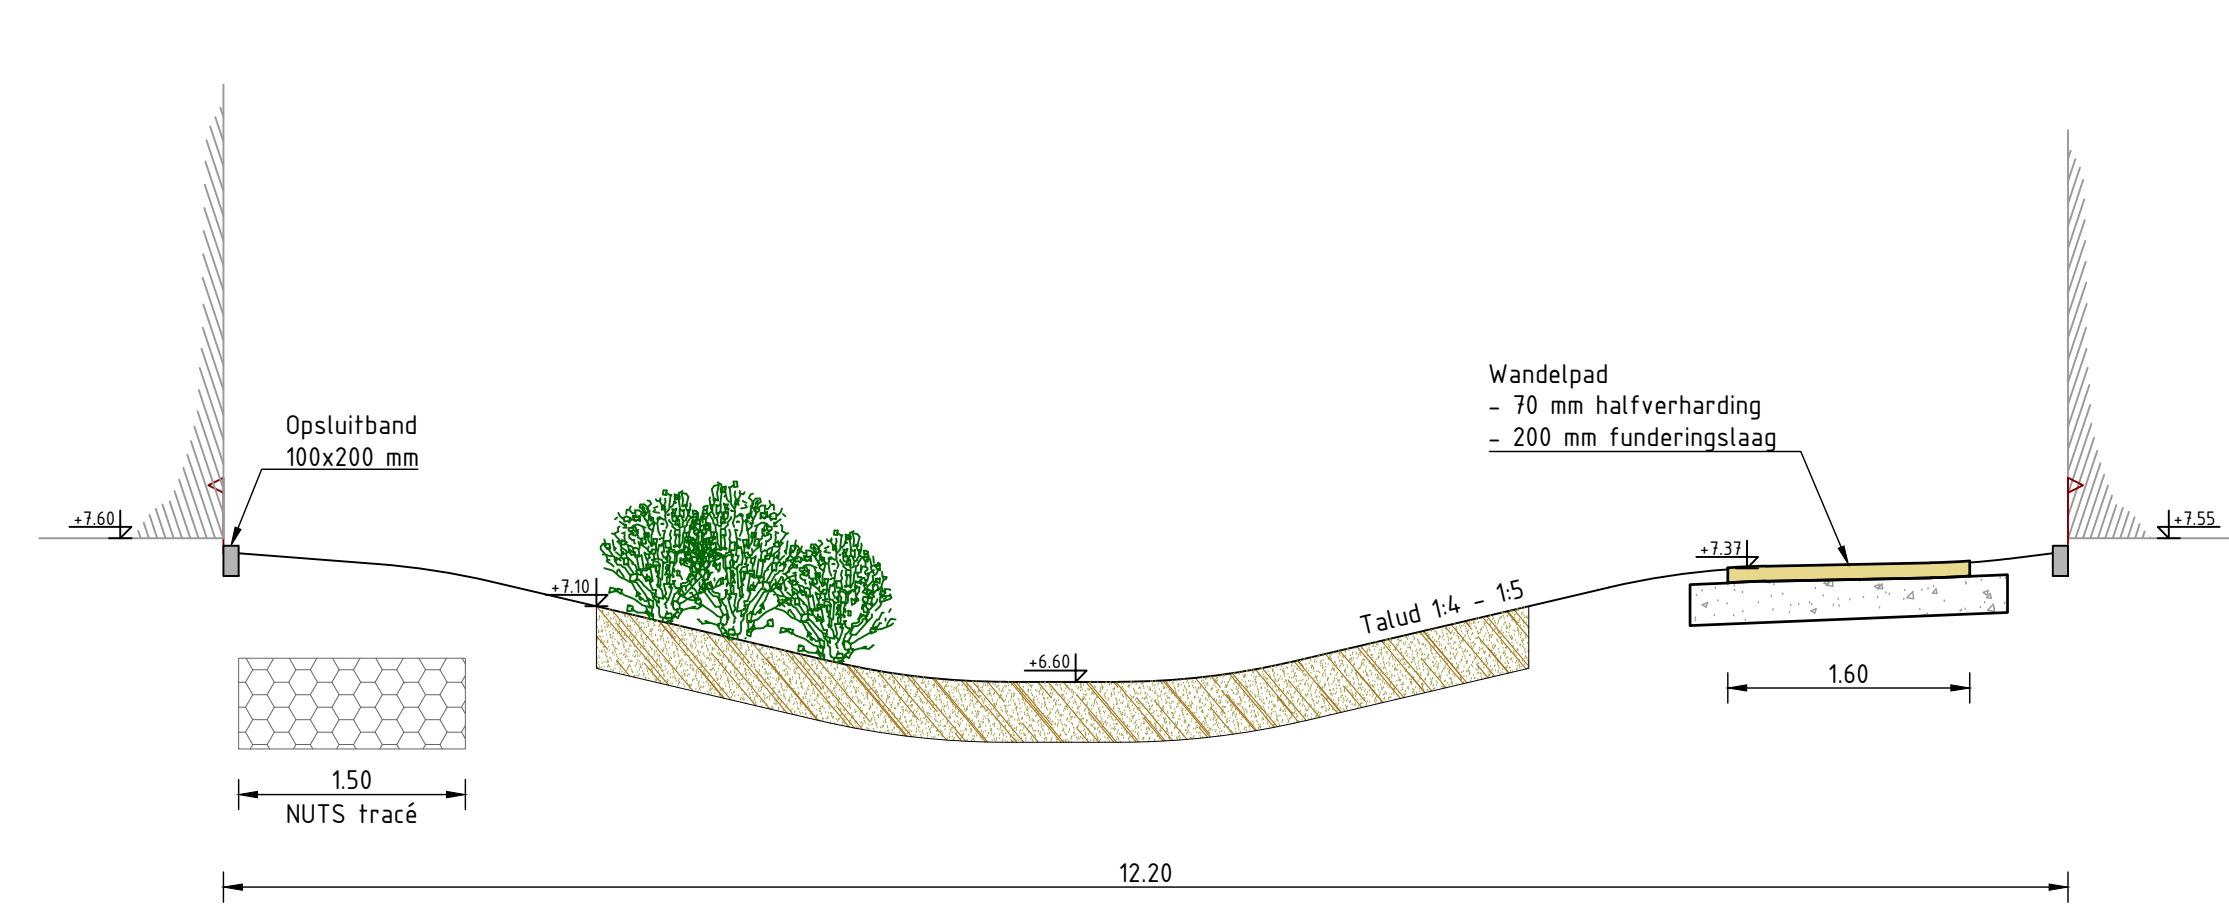


Doorsnede 2F
Schaal 150

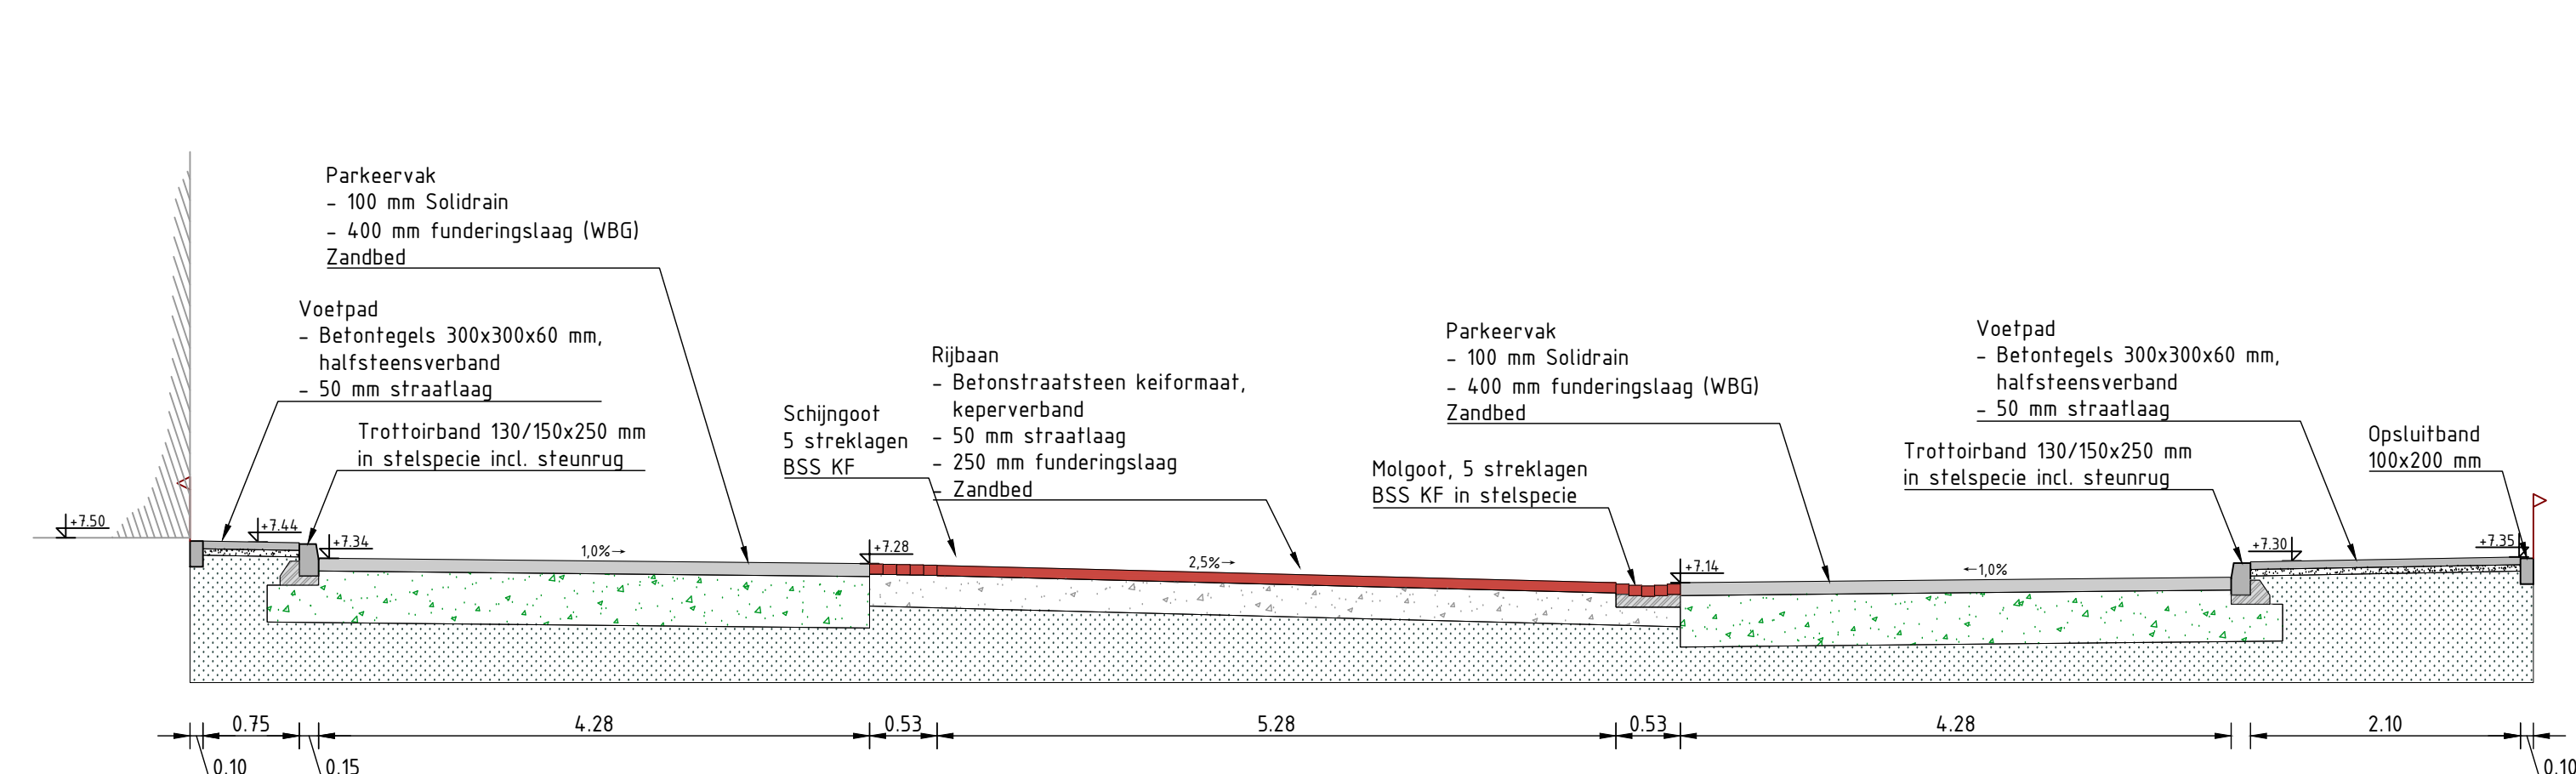

Doorsnede 2G
Schaal 150

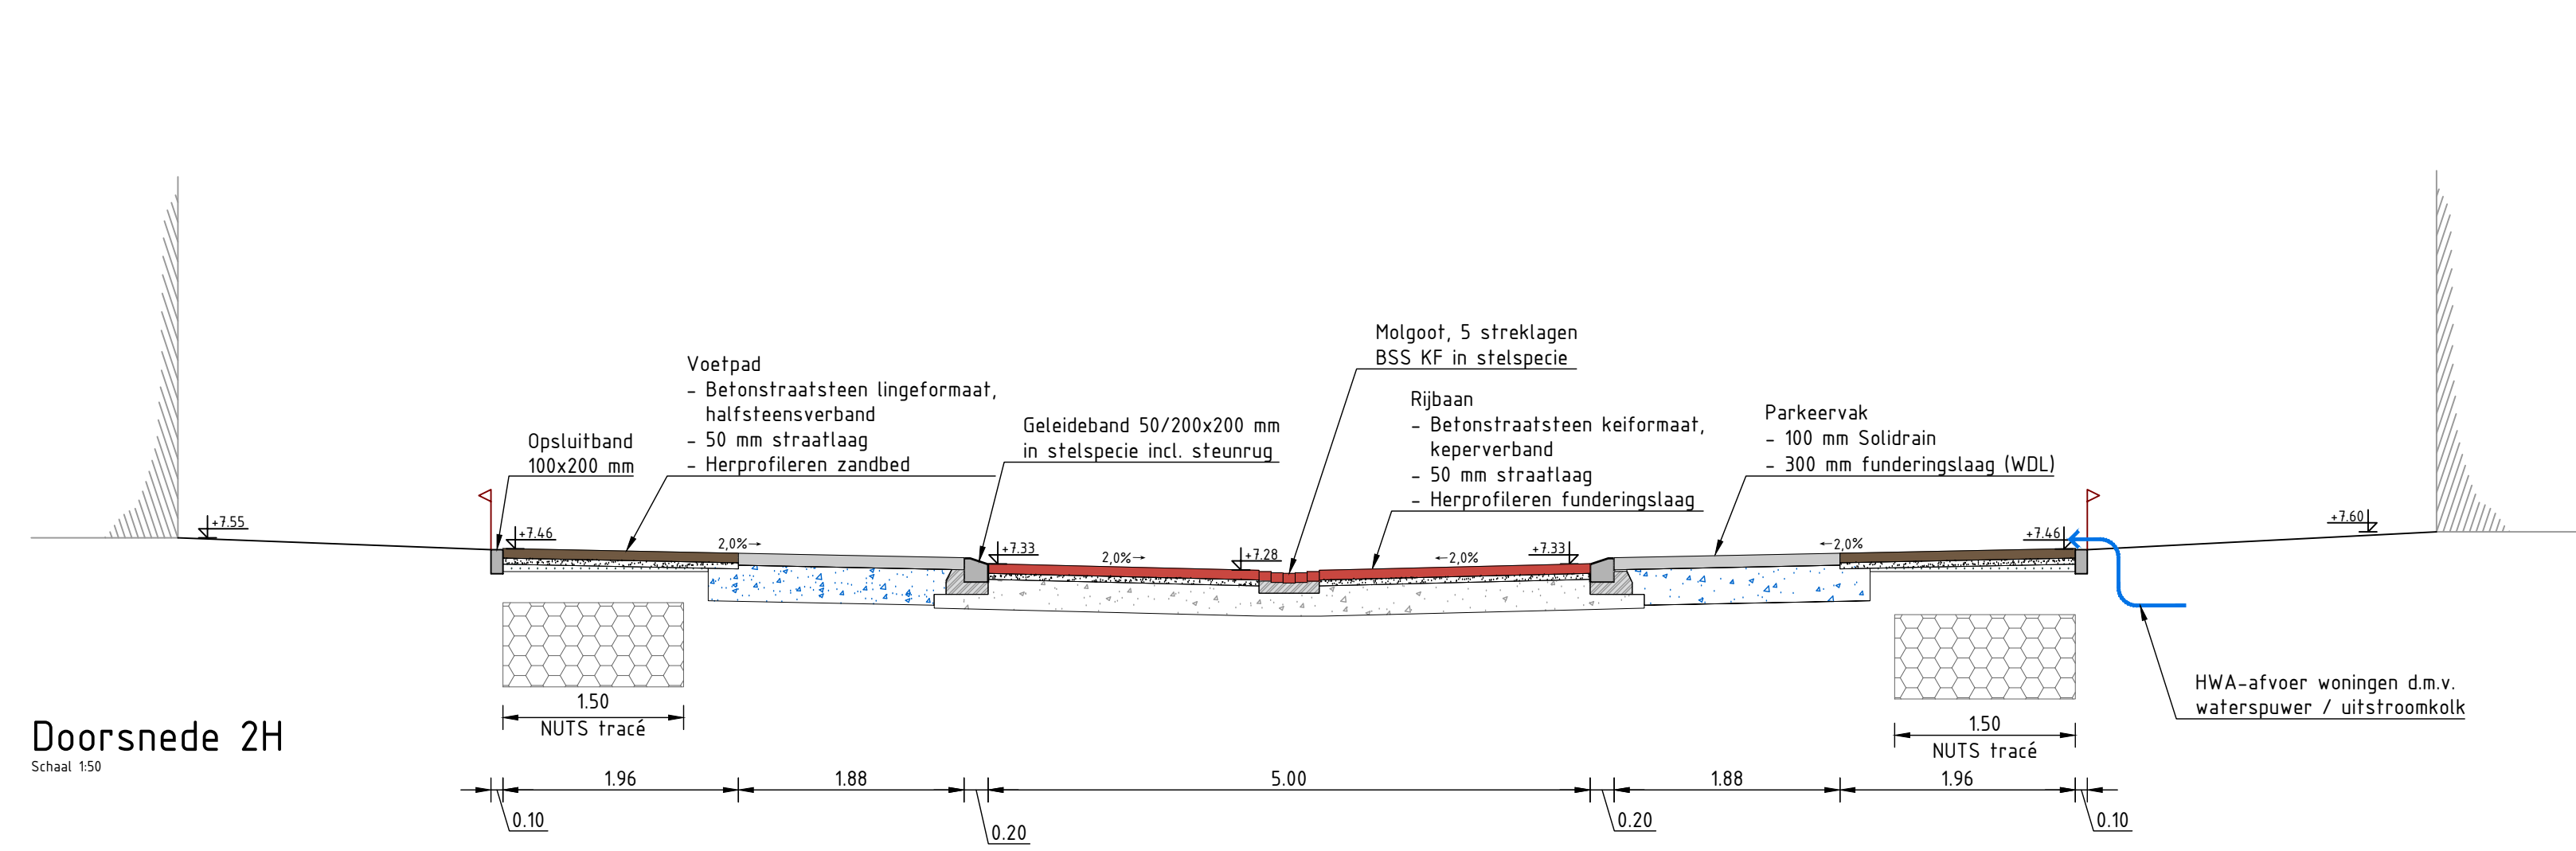

Doorsnede 2H
Schaal 150

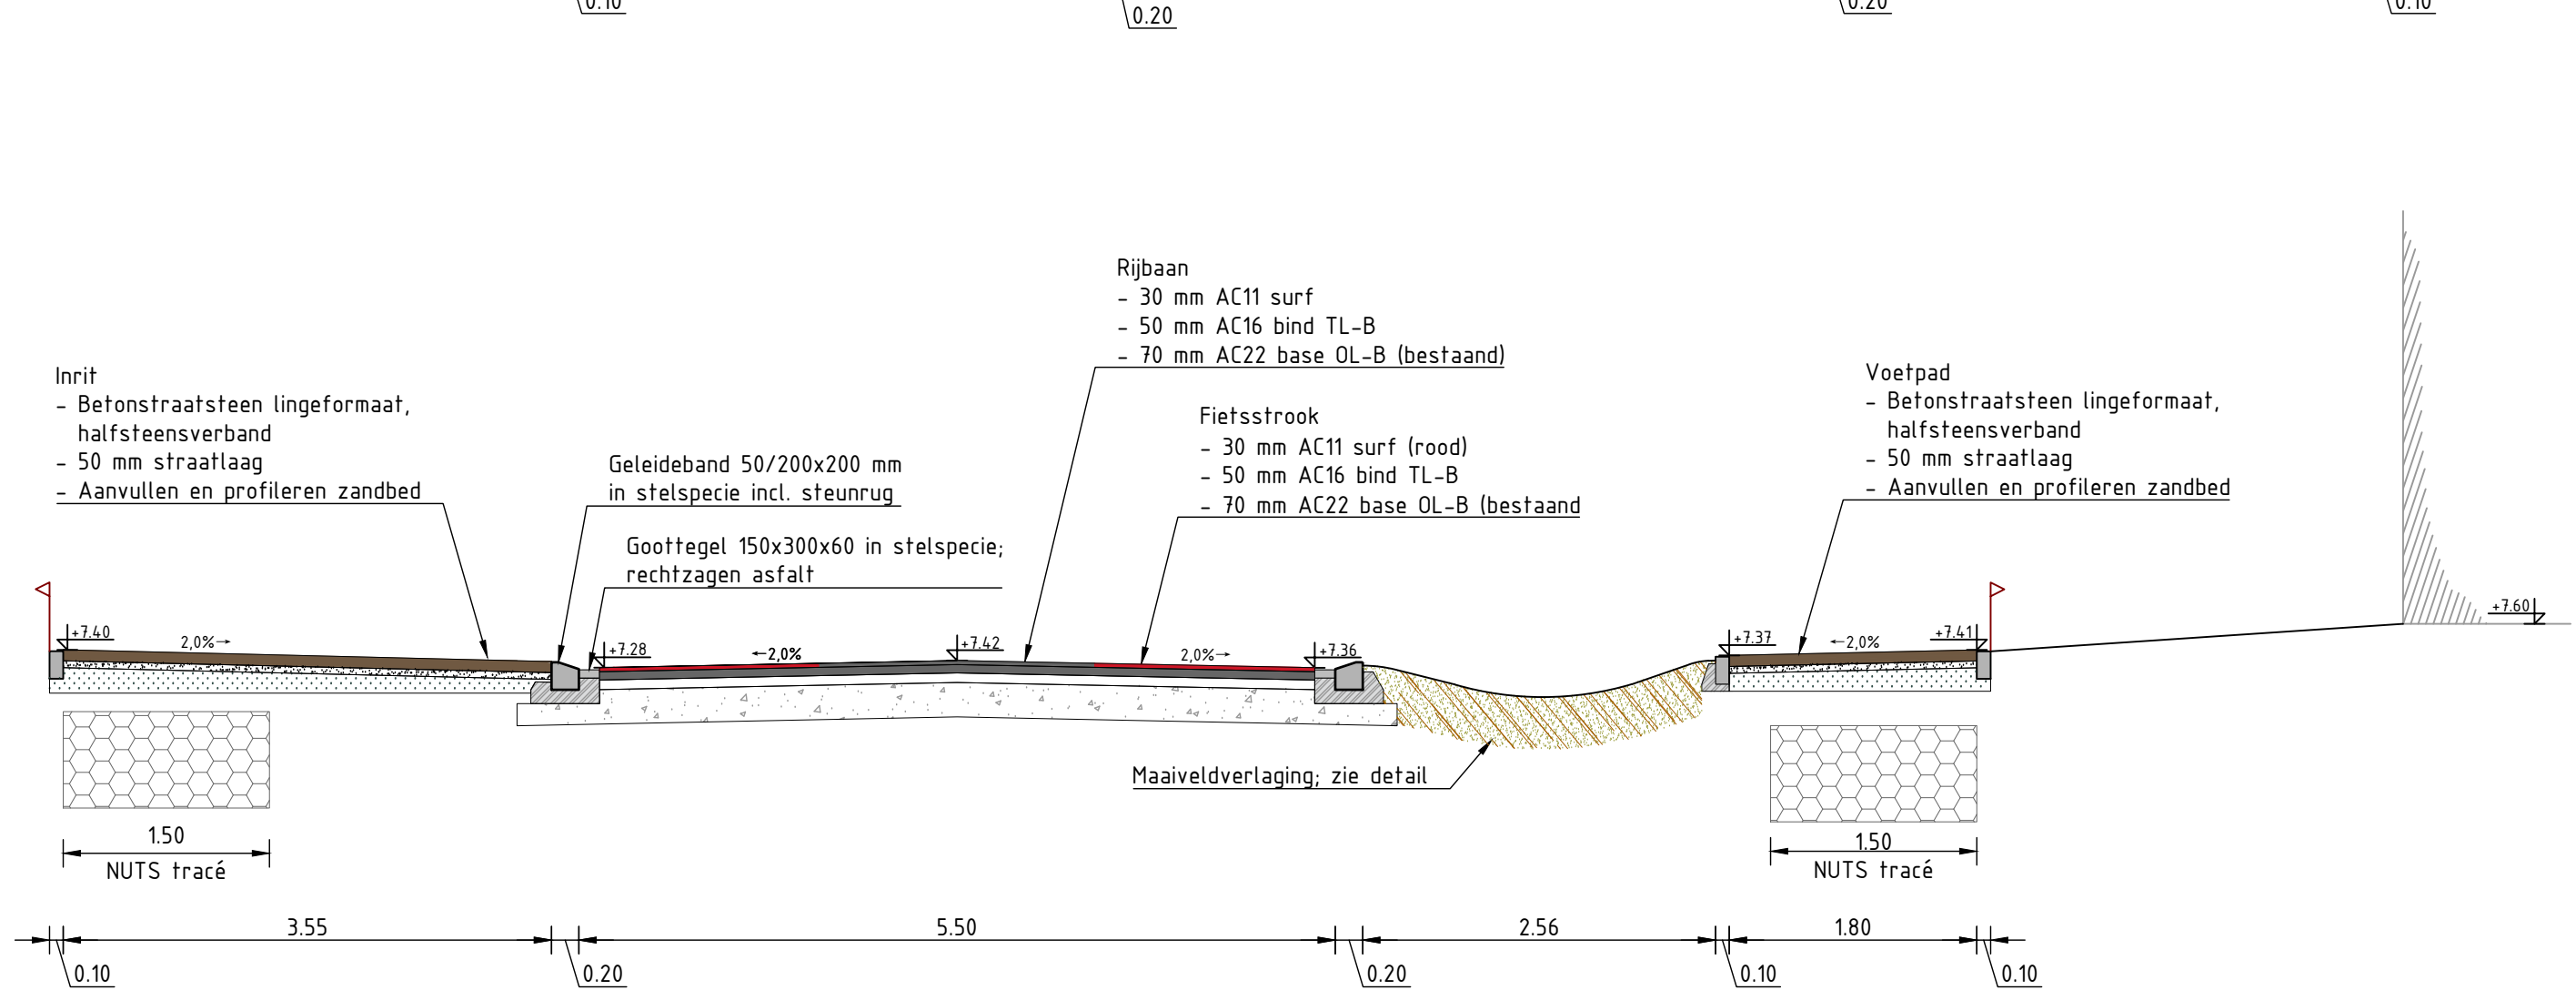

Doorsnede 2I
Schaal 150

Legenda

- Zand voor zandbed / uit het werk vrijkomend zand
- Draineerzand
- Funderingslaag, Menggranulaat 0/315
- Funderingslaag, Substrato Tussensubstraat BRL (300 mm)
- Funderingslaag, Substrato Tussensubstraat BRL (450 mm)
- Grond, uit het werk vrijkomend
- Bomengrond / bomengranulaat

Eerste uitgave		LB	JW05	06-05-2022
naam	voorzorging	getekend	afgekeurd	datum
VOF Bostel - Selissen				
Heem van Selis te Bostel Woonrijp Maken				
Profielen blad 1				
Project		Projectbureau voor Civiele techniek, Bouw & Geodesie		
Baanweg 5 7141 EL Groenlo T (0544) 37 78 80 F (0544) 37 74 85 info@bagroep.nl www.bagroep.nl		Baanweg 5 7141 EL Groenlo T (0544) 37 78 80 F (0544) 37 74 85 info@bagroep.nl www.bagroep.nl		
Totaal A0		Schaal 1:150		Totaal BE-001
30180952		108		