




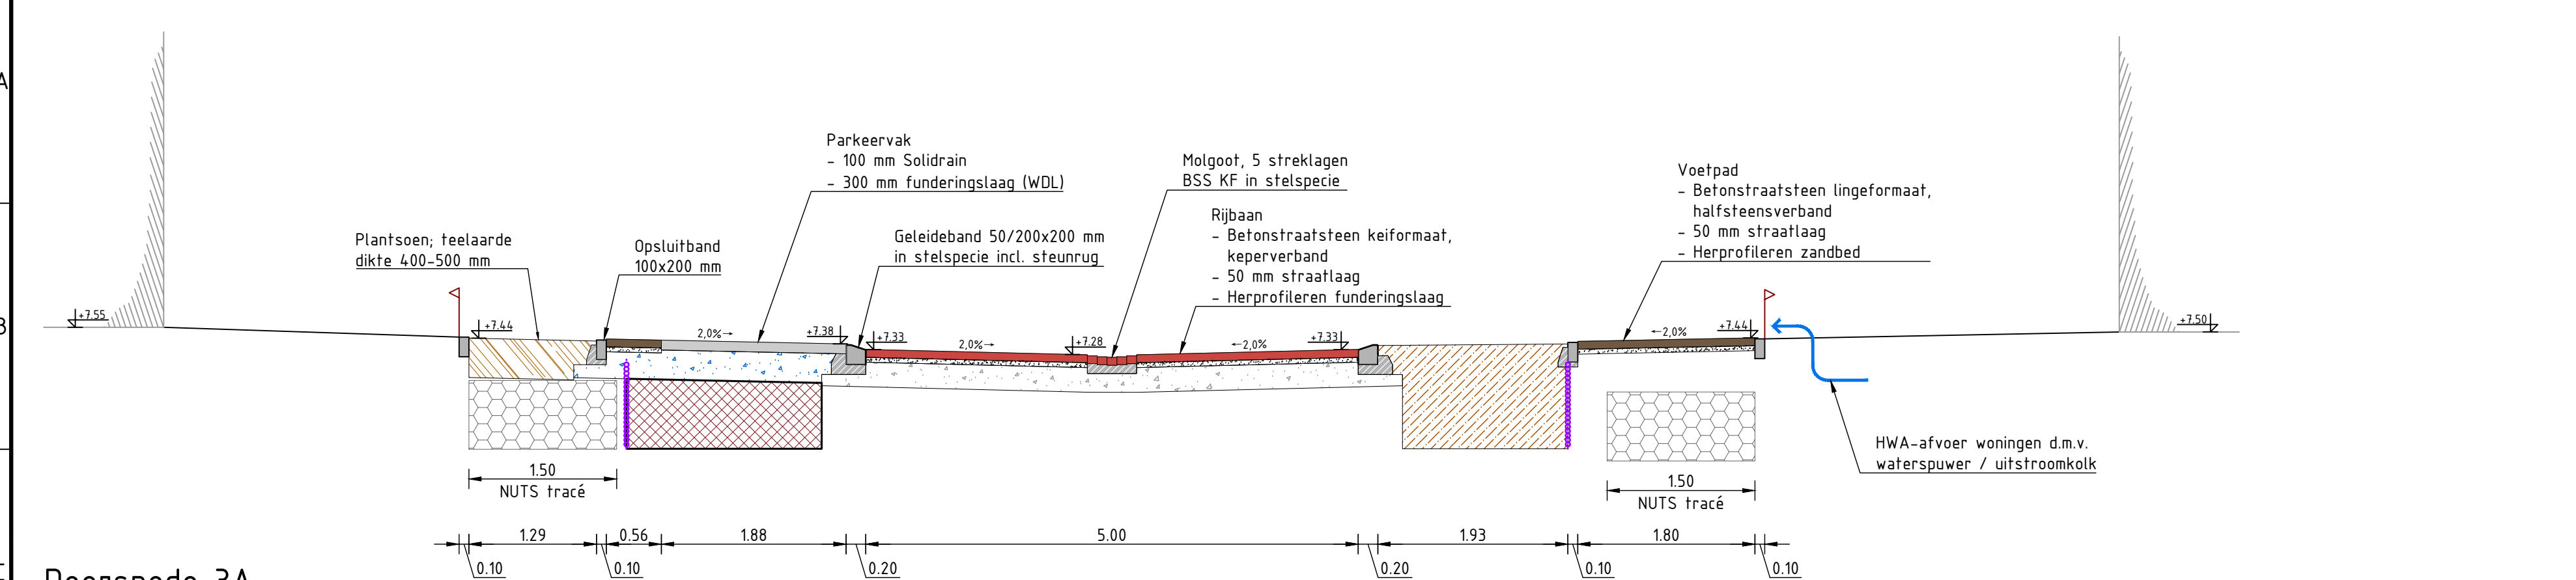


Doorsnede 3A
Schaal 1:50

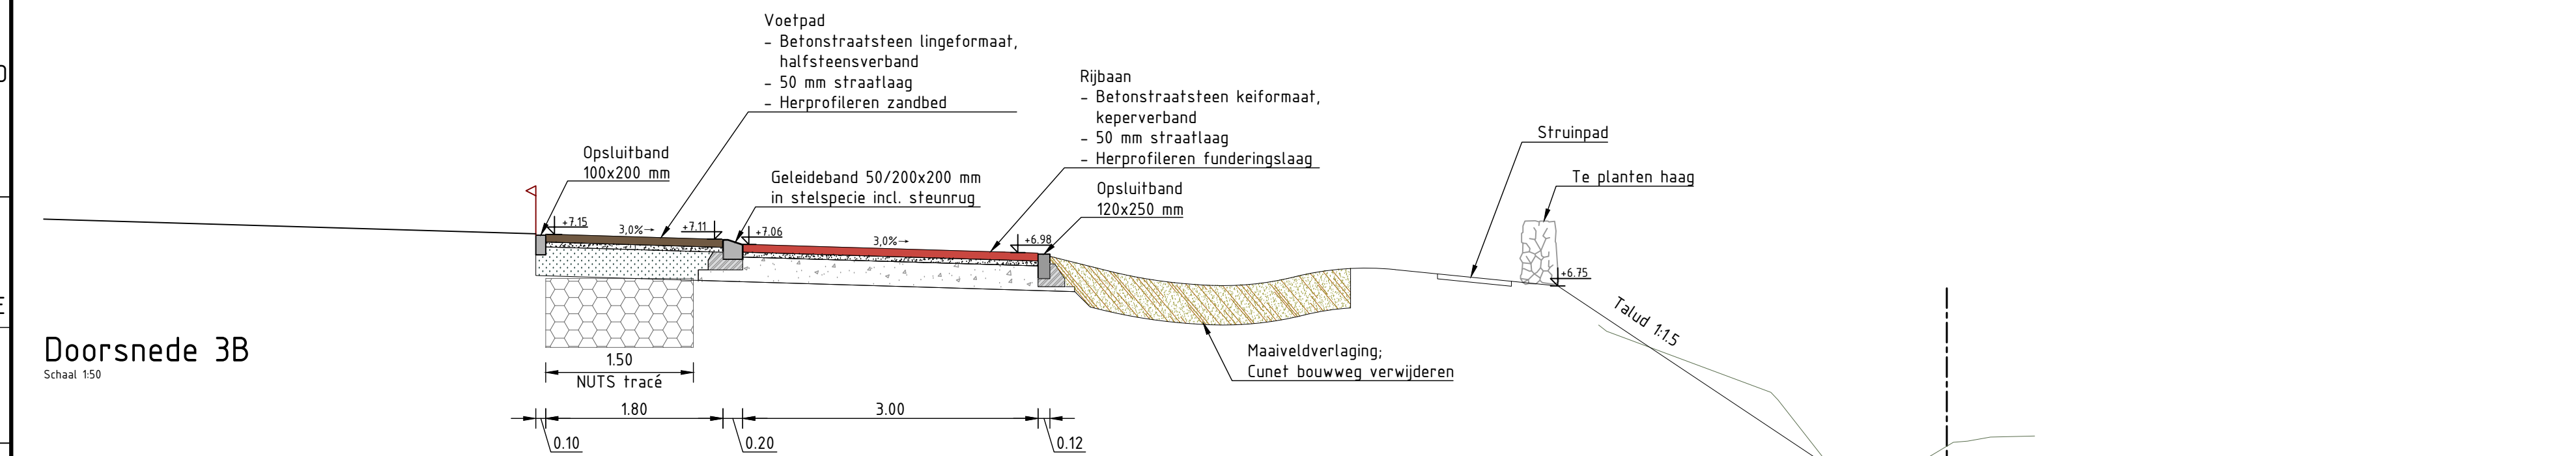


Doorsnede 3B
Schaal 1:50

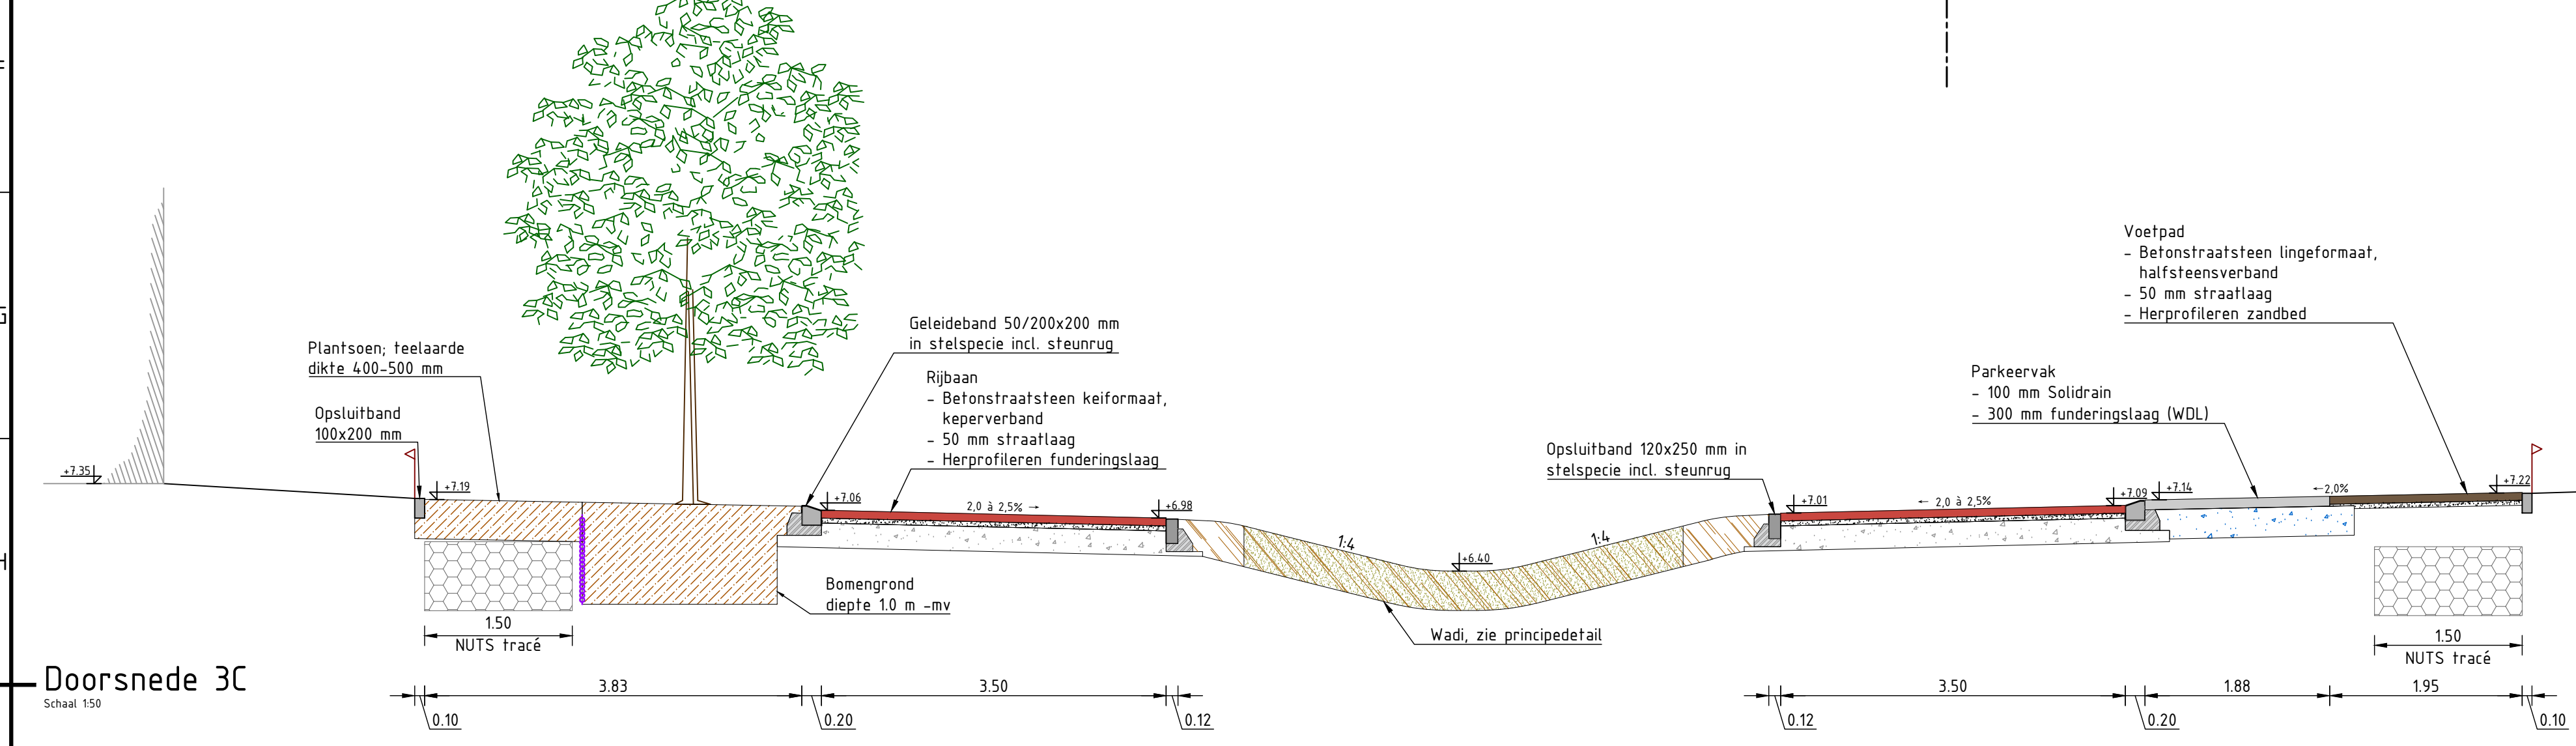


Doorsnede 3C
Schaal 1:50

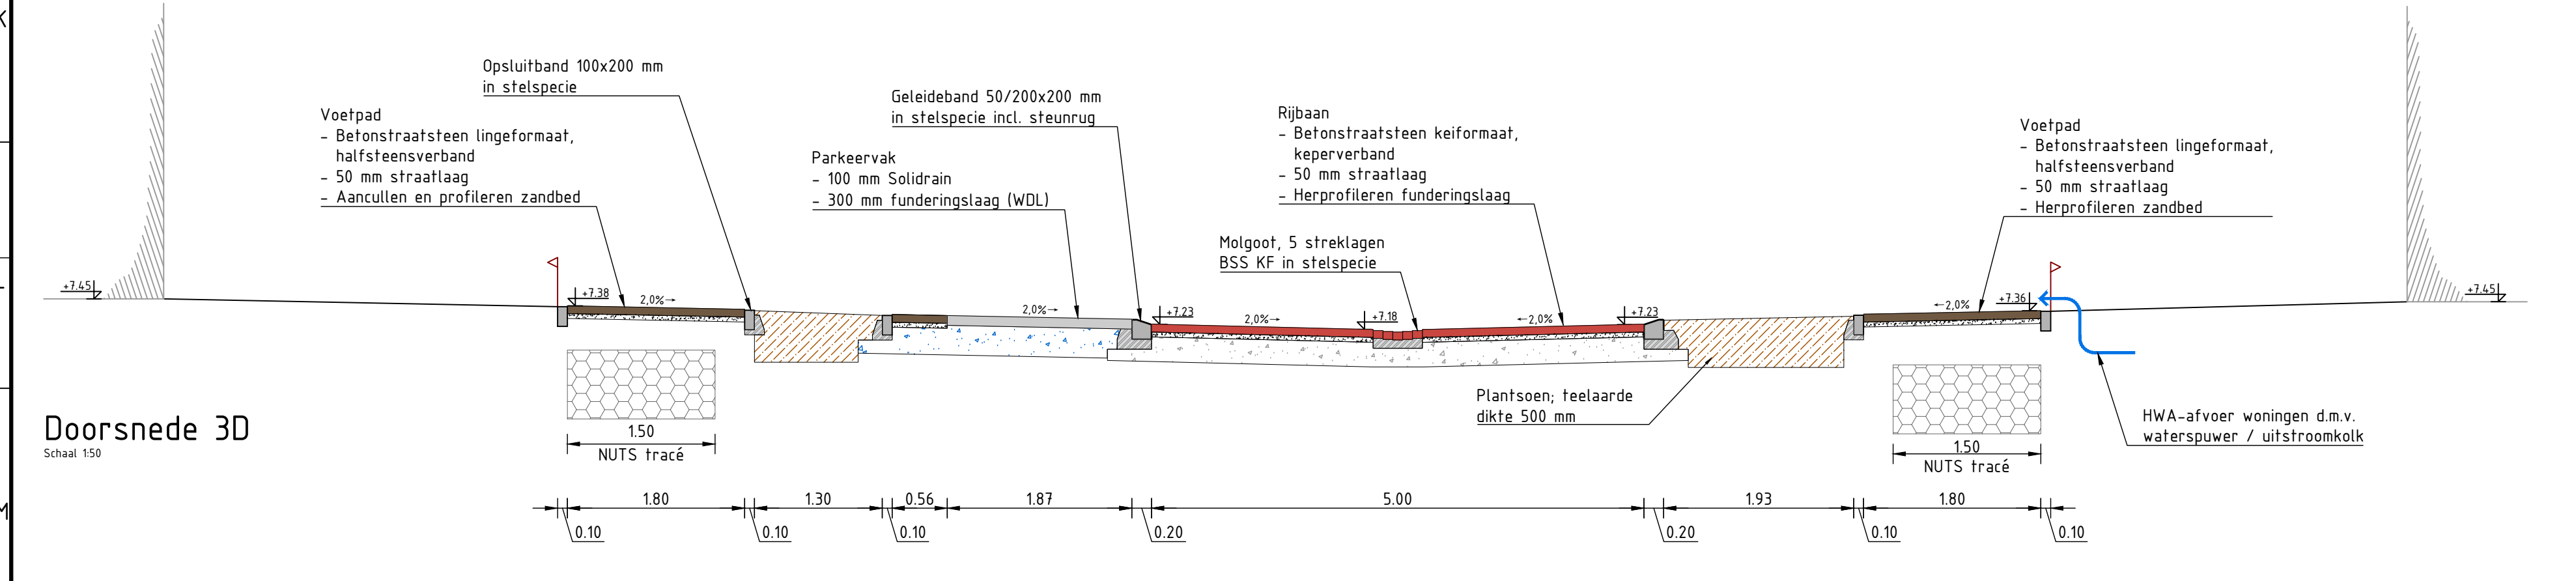


Doorsnede 3D
Schaal 1:50

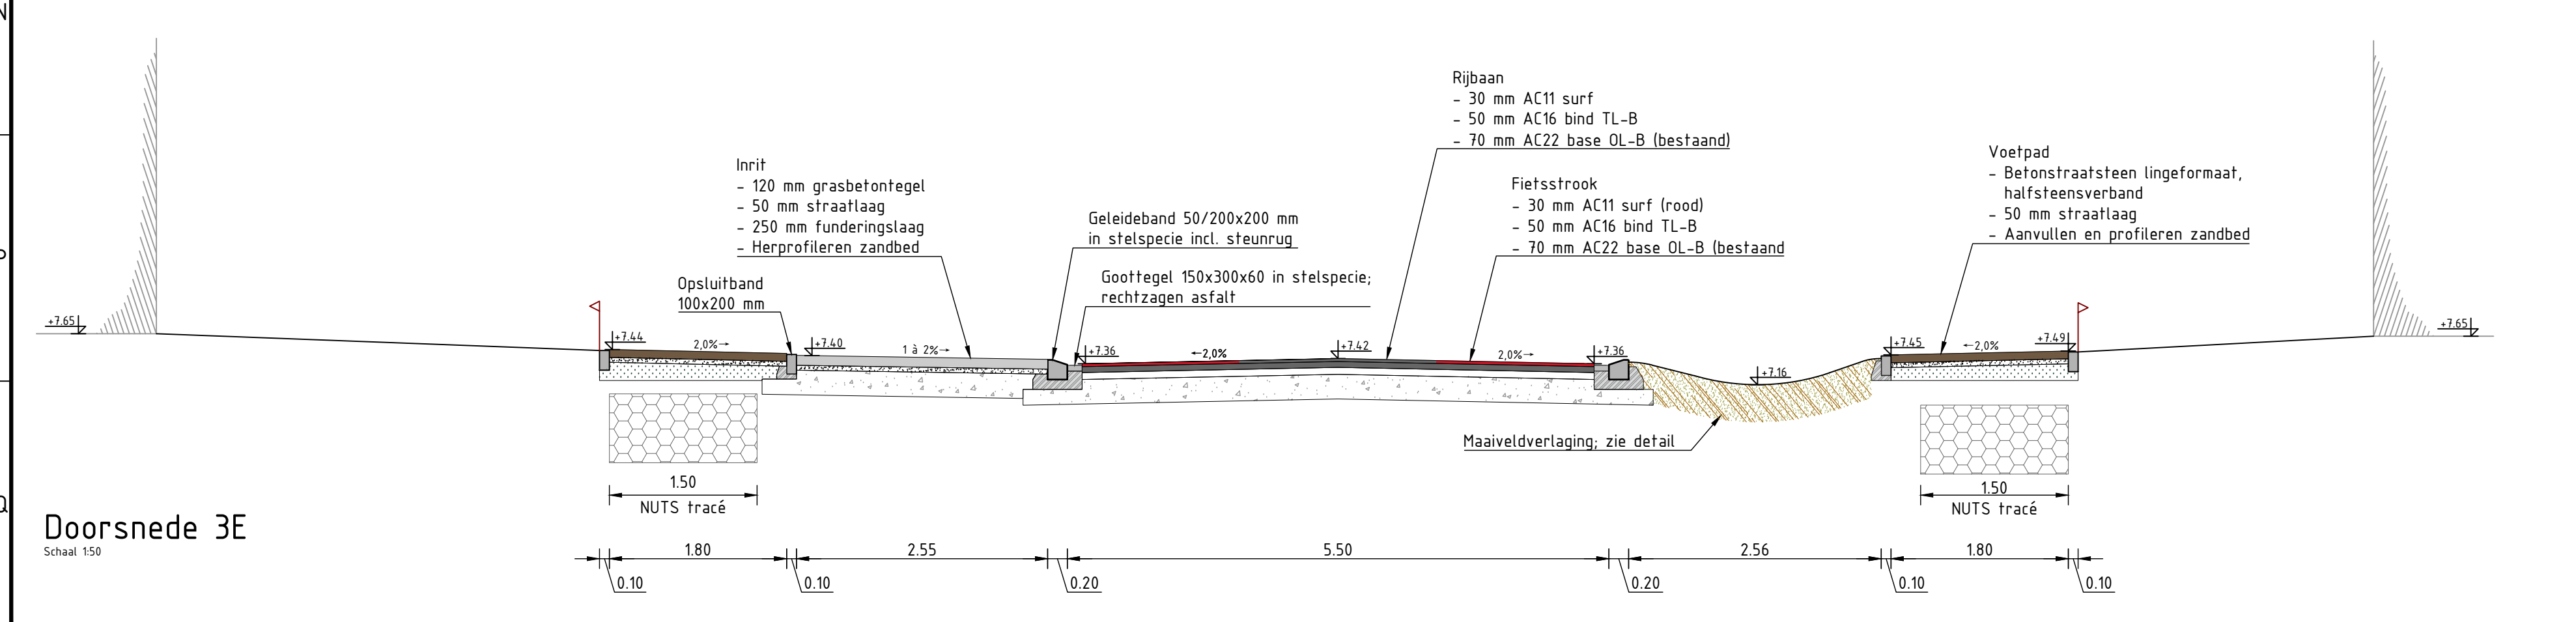


Doorsnede 3E
Schaal 1:50

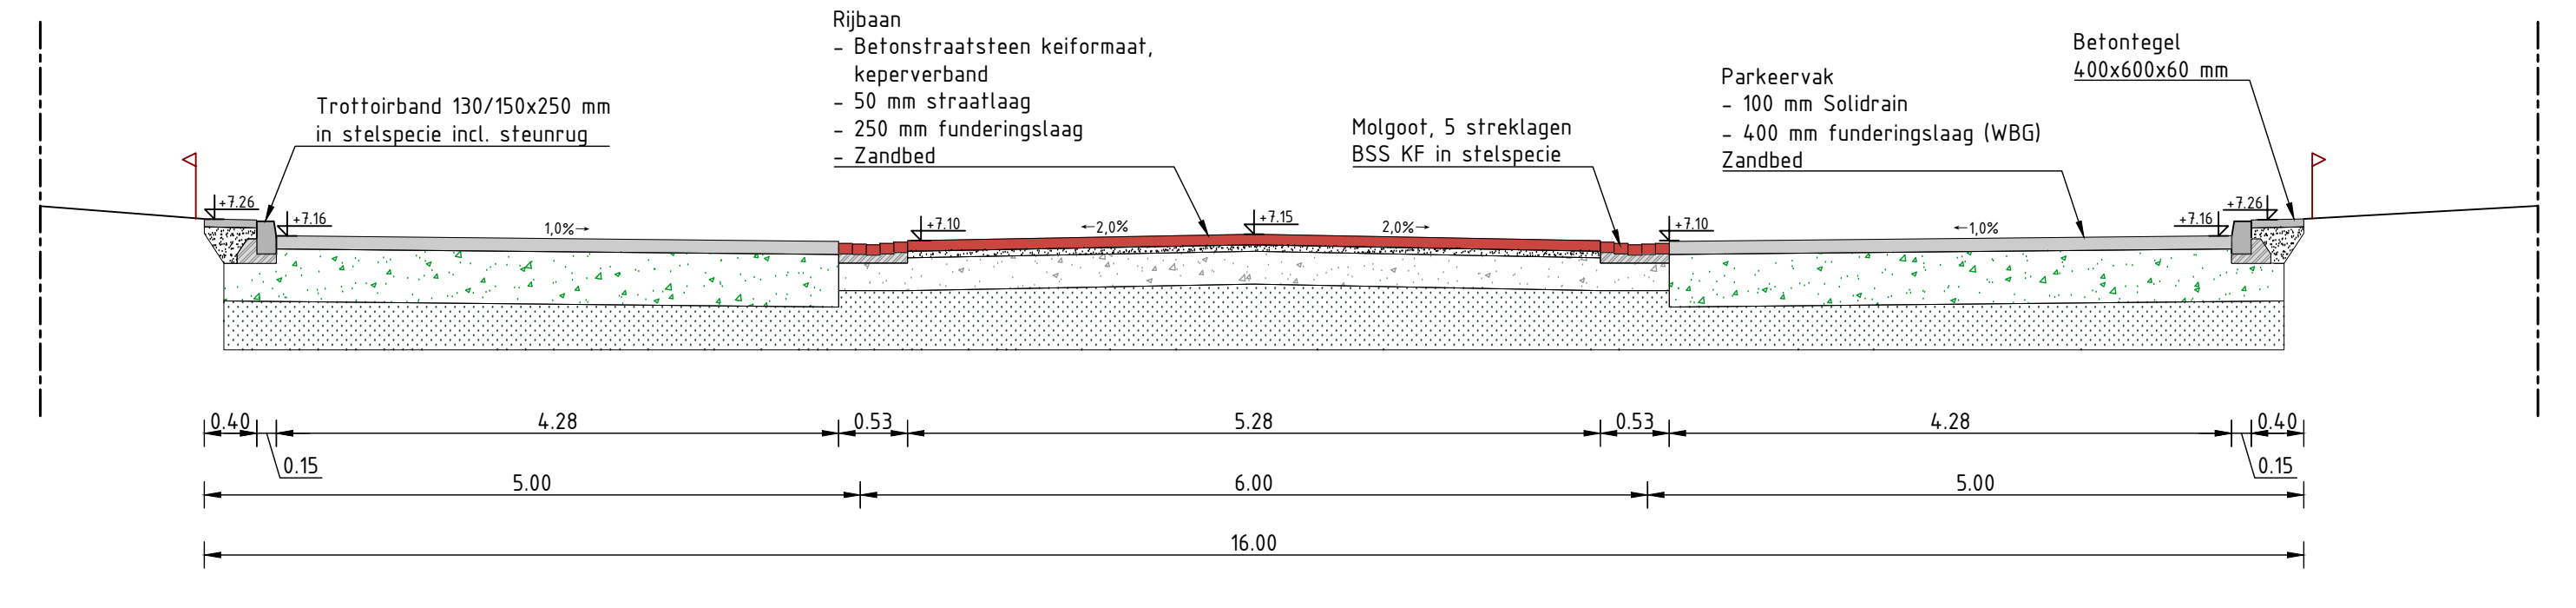


Doorsnede 4A
Schaal 1:50

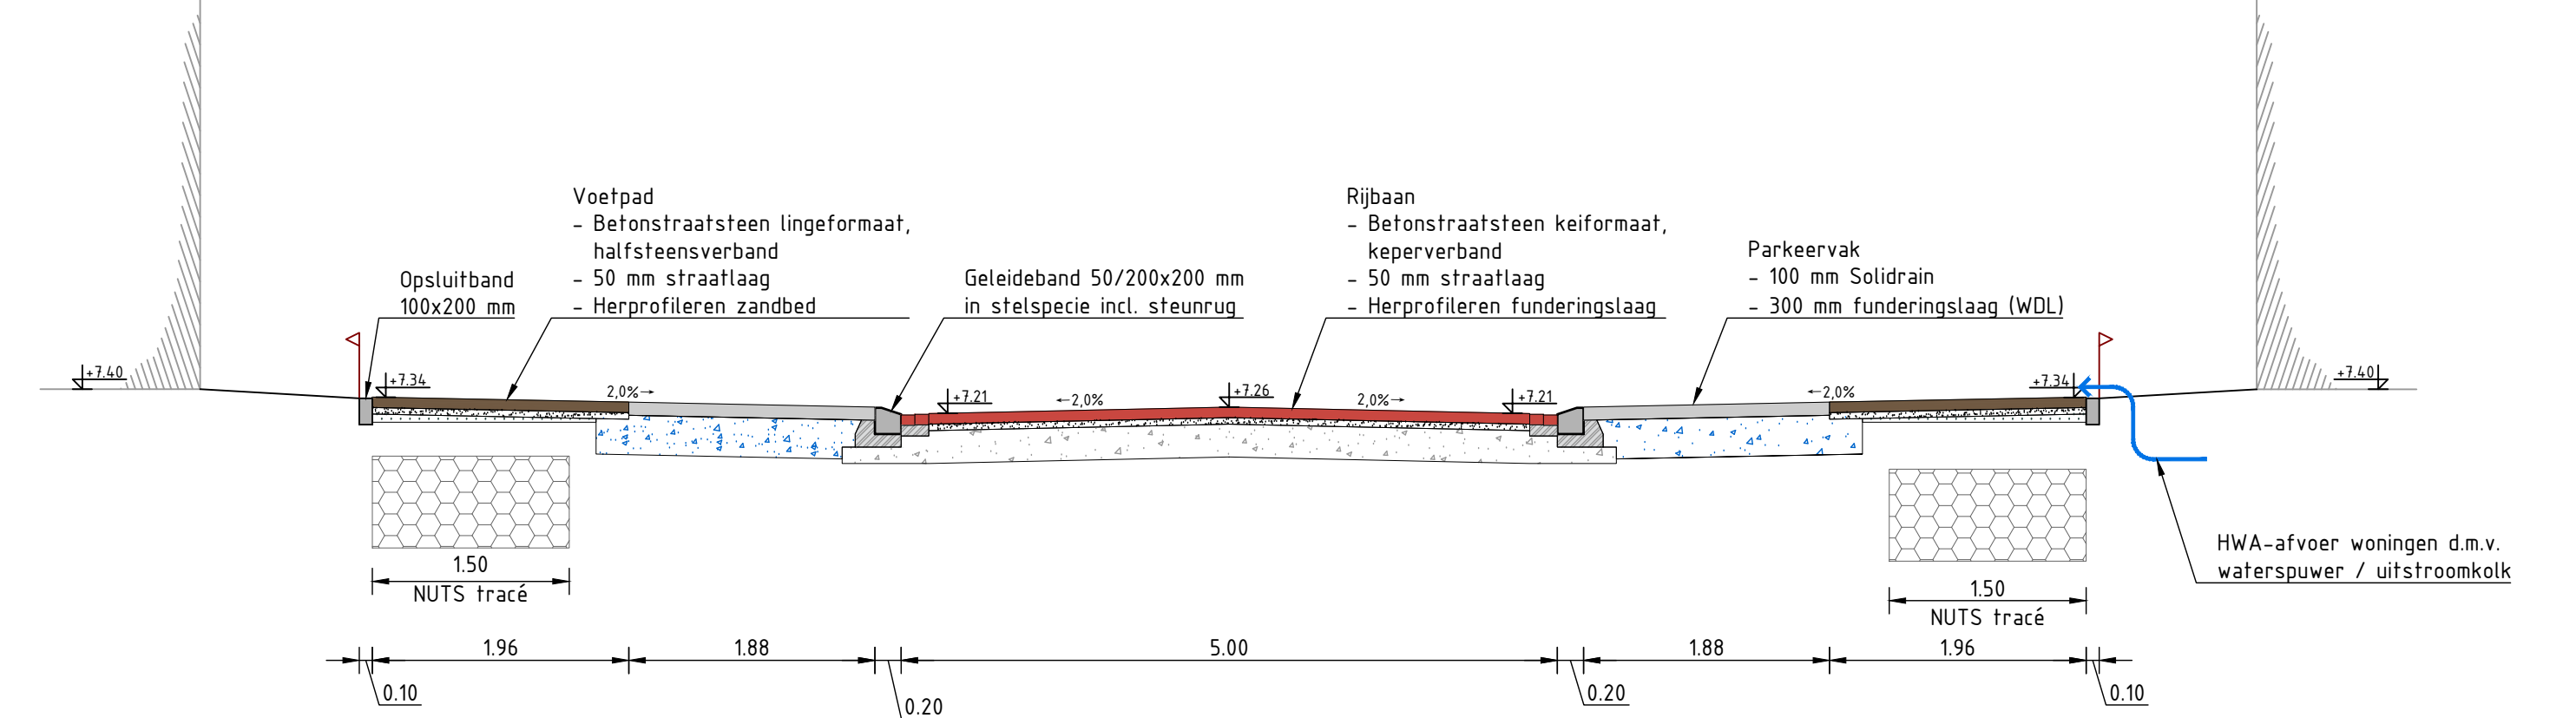


Doorsnede 4B
Schaal 1:50

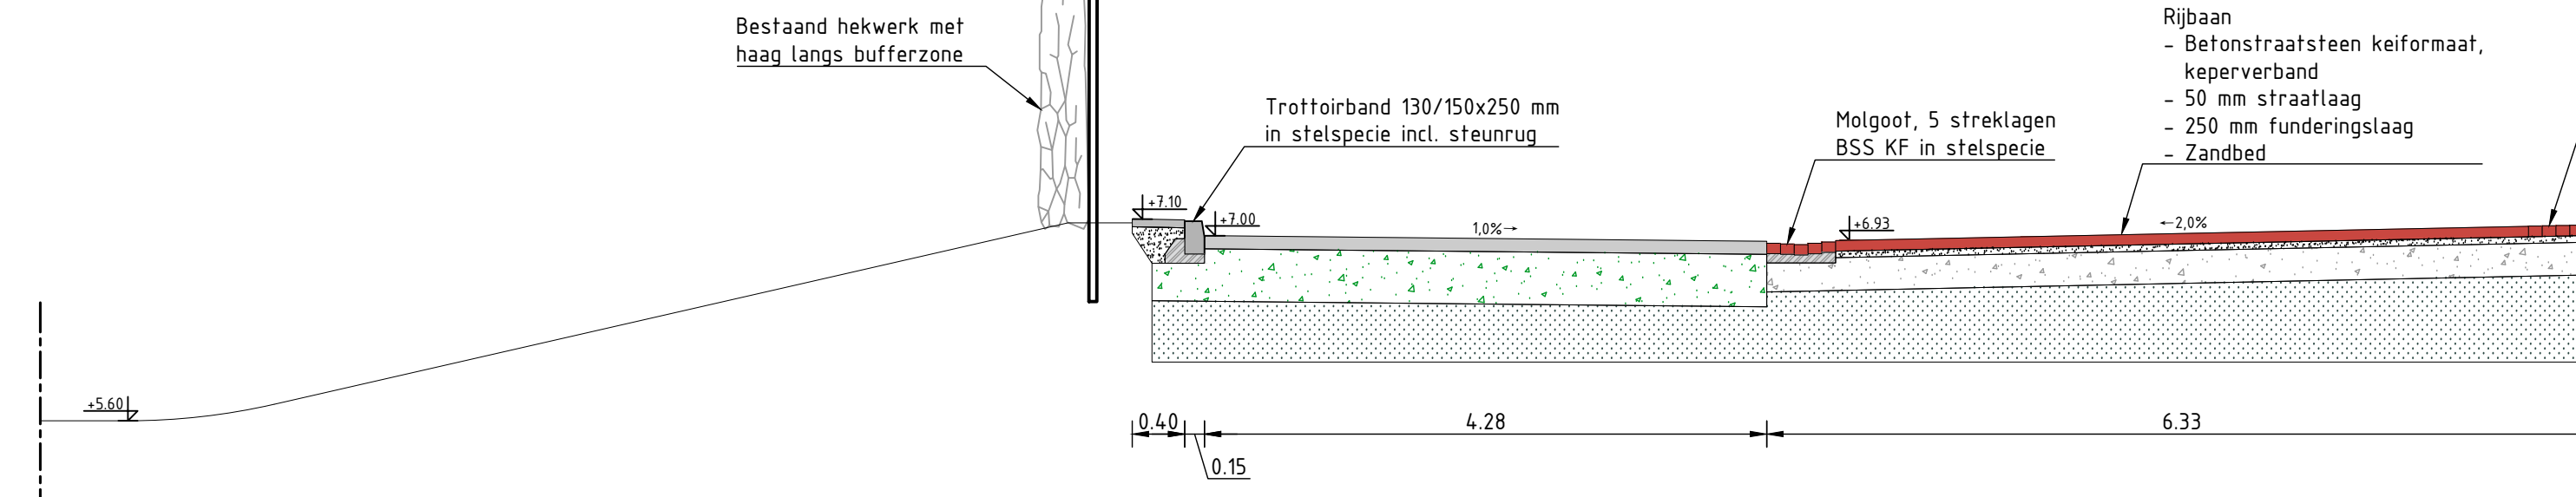

Doorsnede 4C
Schaal 1:50

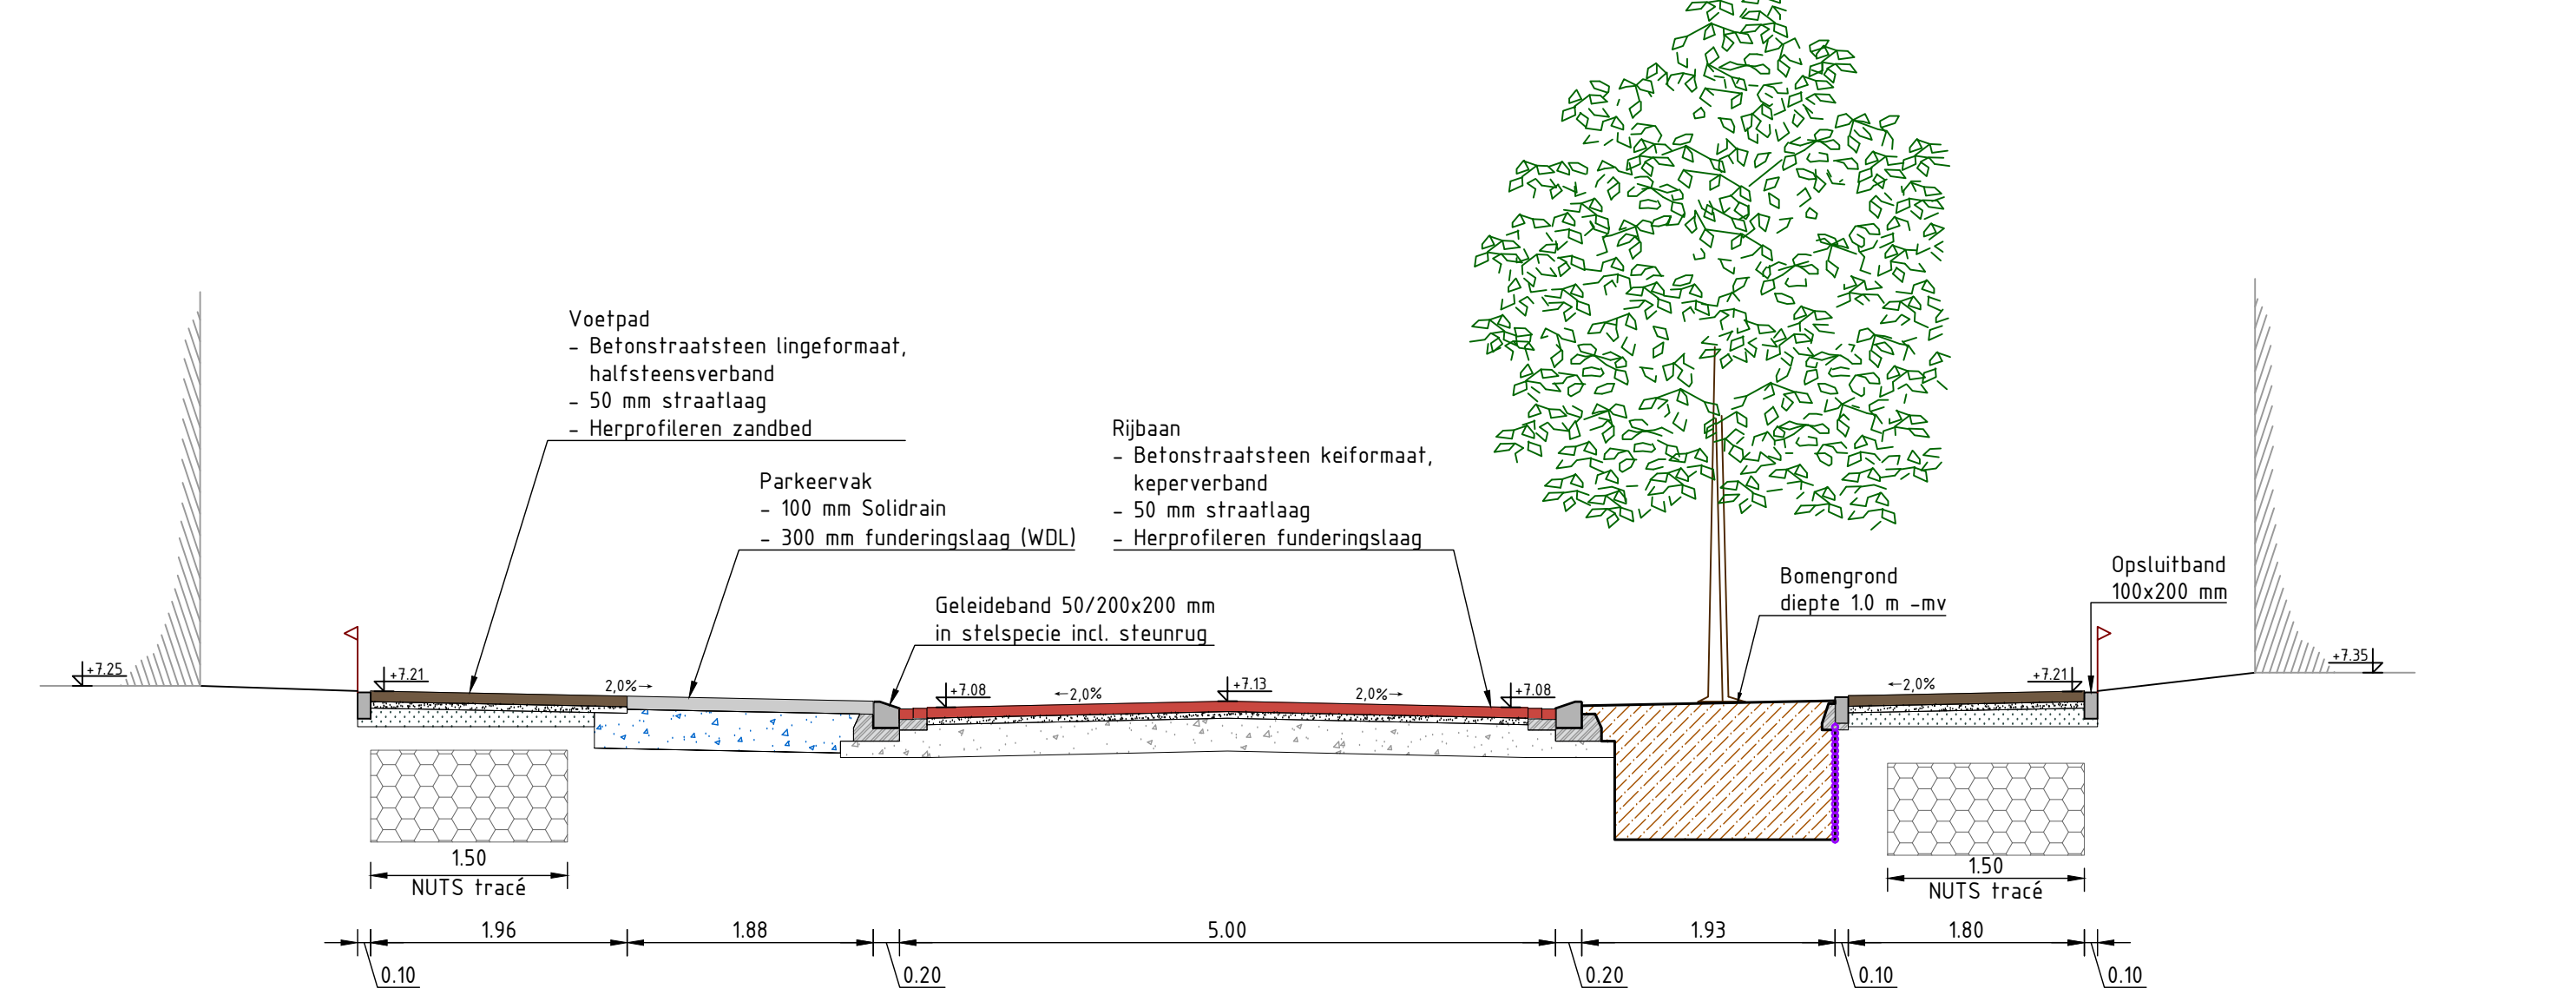

Doorsnede 4D
Schaal 1:50

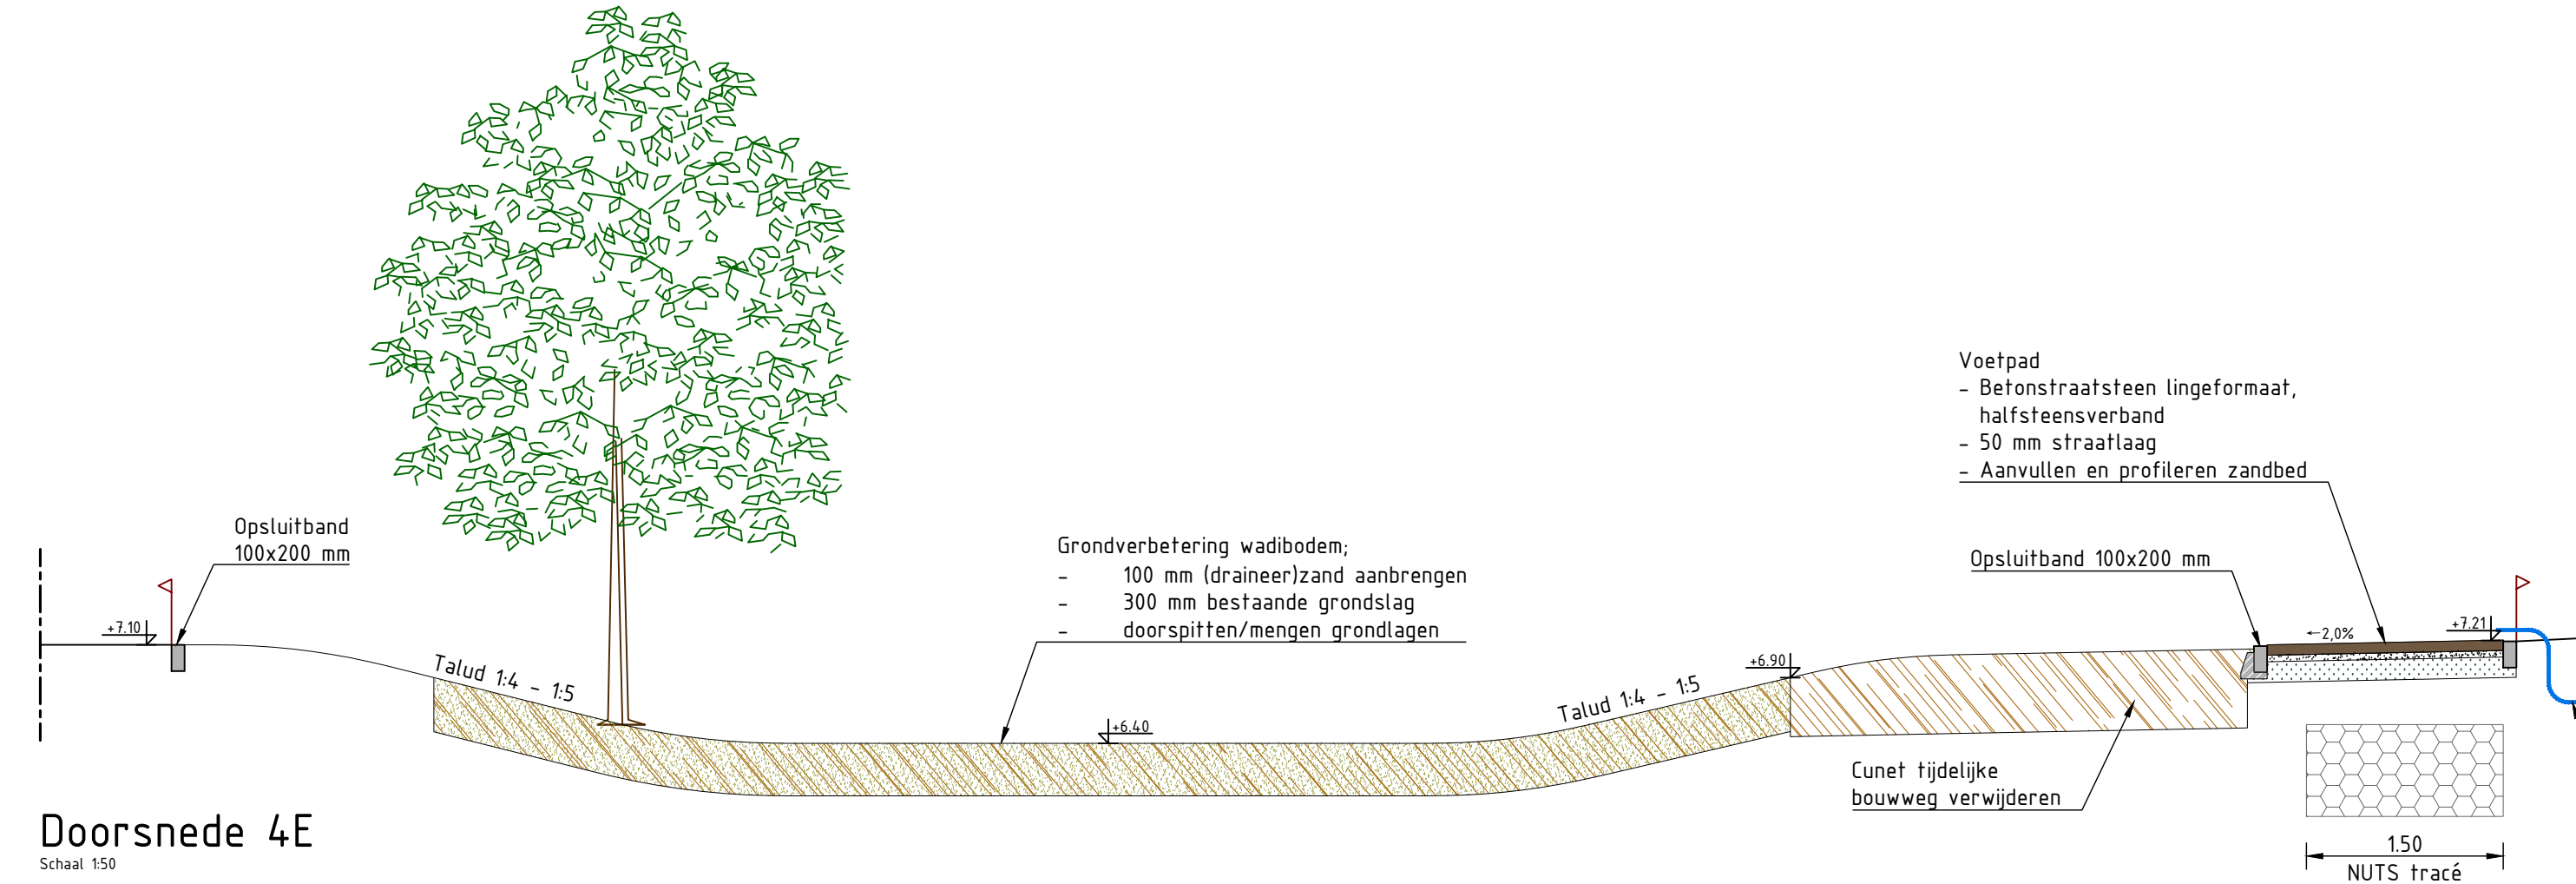

Doorsnede 4E
Schaal 1:50

Legenda

- Zand voor zandbed / uit het werk vrijkomend zand
- Draineerzand
- Funderingslaag, Menggranulaat 0/315
- Funderingslaag, Substrato Tussensubstraat BRL (300 mm)
- Funderingslaag, Substrato Tussensubstraat BRL (450 mm)
- Grond, uit het werk vrijkomend
- Bomengrond / bomengranulaat

Eerste uitgave		LB	JWWS	06-05-2022
Verandering		getekend	afgekeurd	datum
VOF Bostel - Selissen				
Project		Projectbureau voor Civiele techniek, Bouw & Geodesie		
Heem van Selis te Bostel Woonrijp Maken				
Profielen blad 2		Barkensdijk 5 7141 EL, Groenenda T (0544) 37 78 80 F (0544) 37 74 85 E info@bagroep.nl W www.bagroep.nl		
Totaal aantal		30180952 / 109		
Schaal		1:50		
Blad		BE-001		