



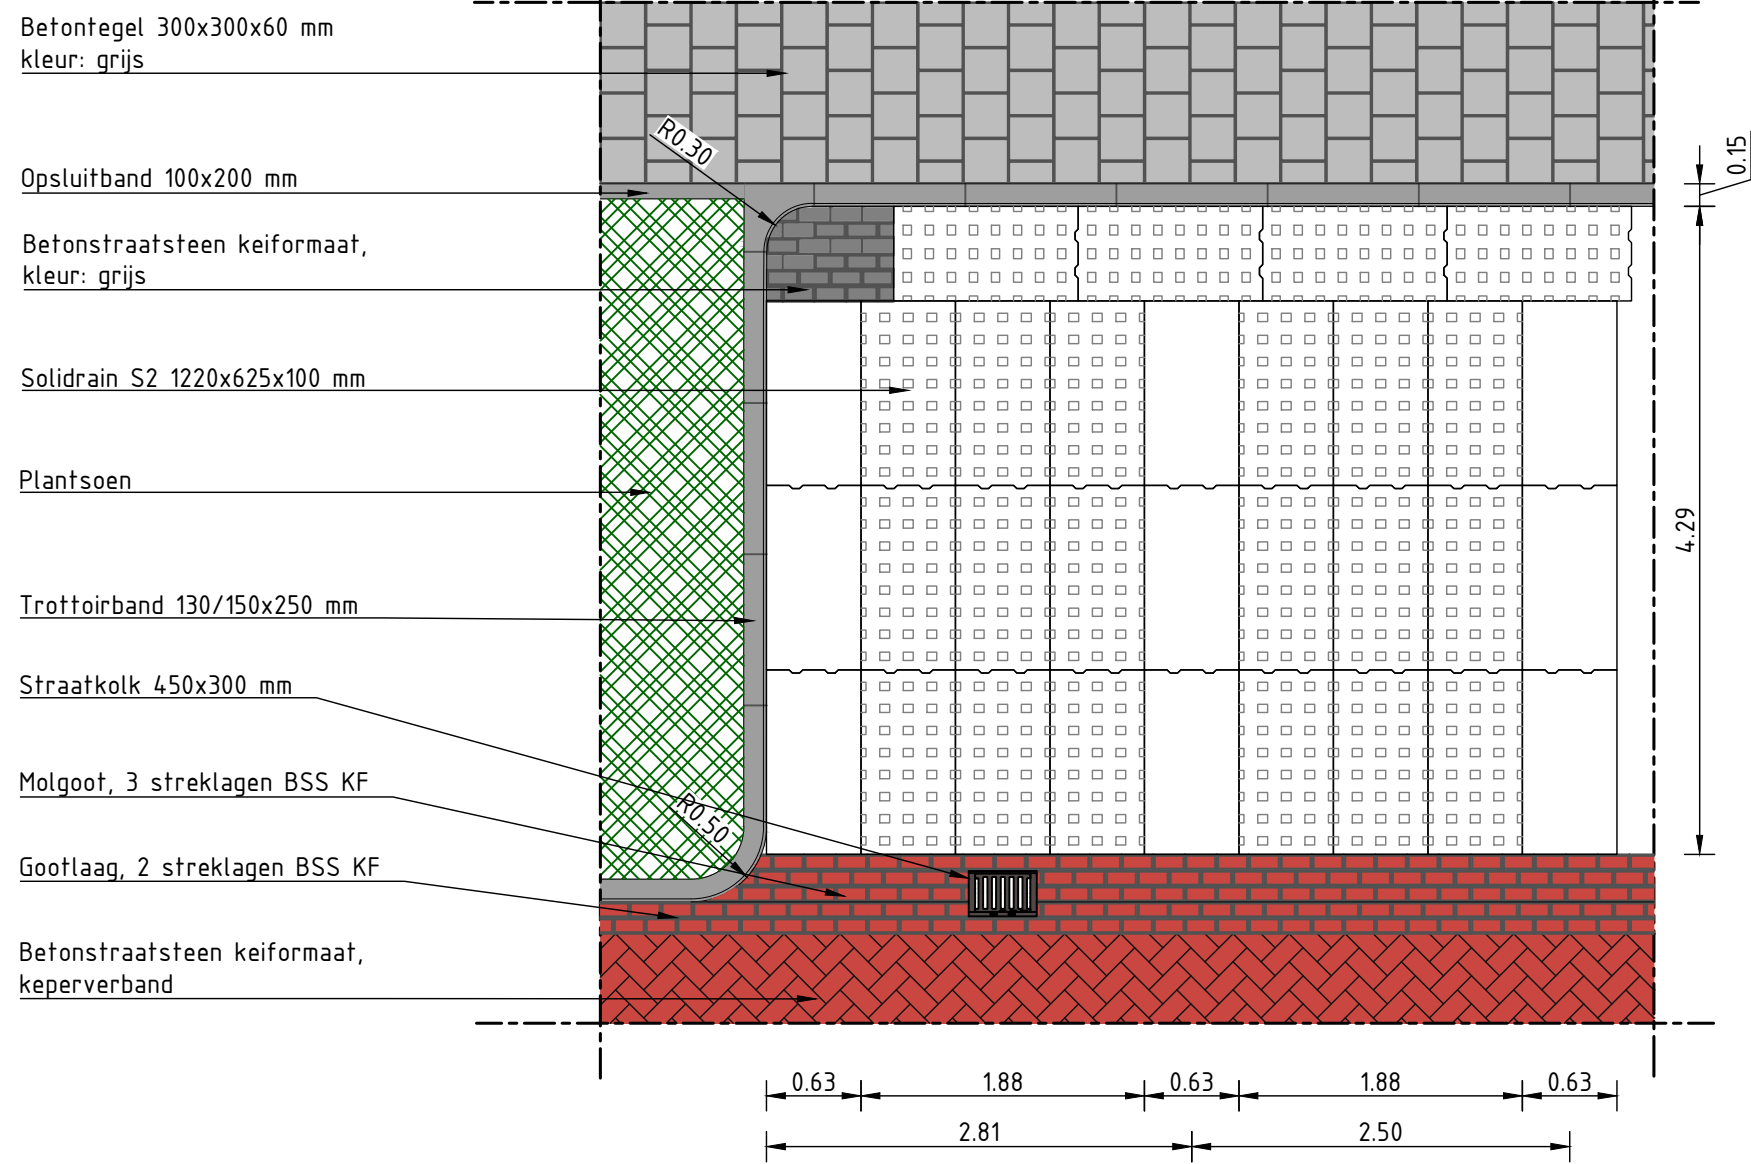


Haaks parkeervak in parkeerkoffer (trottoir)

Schaal 1:50

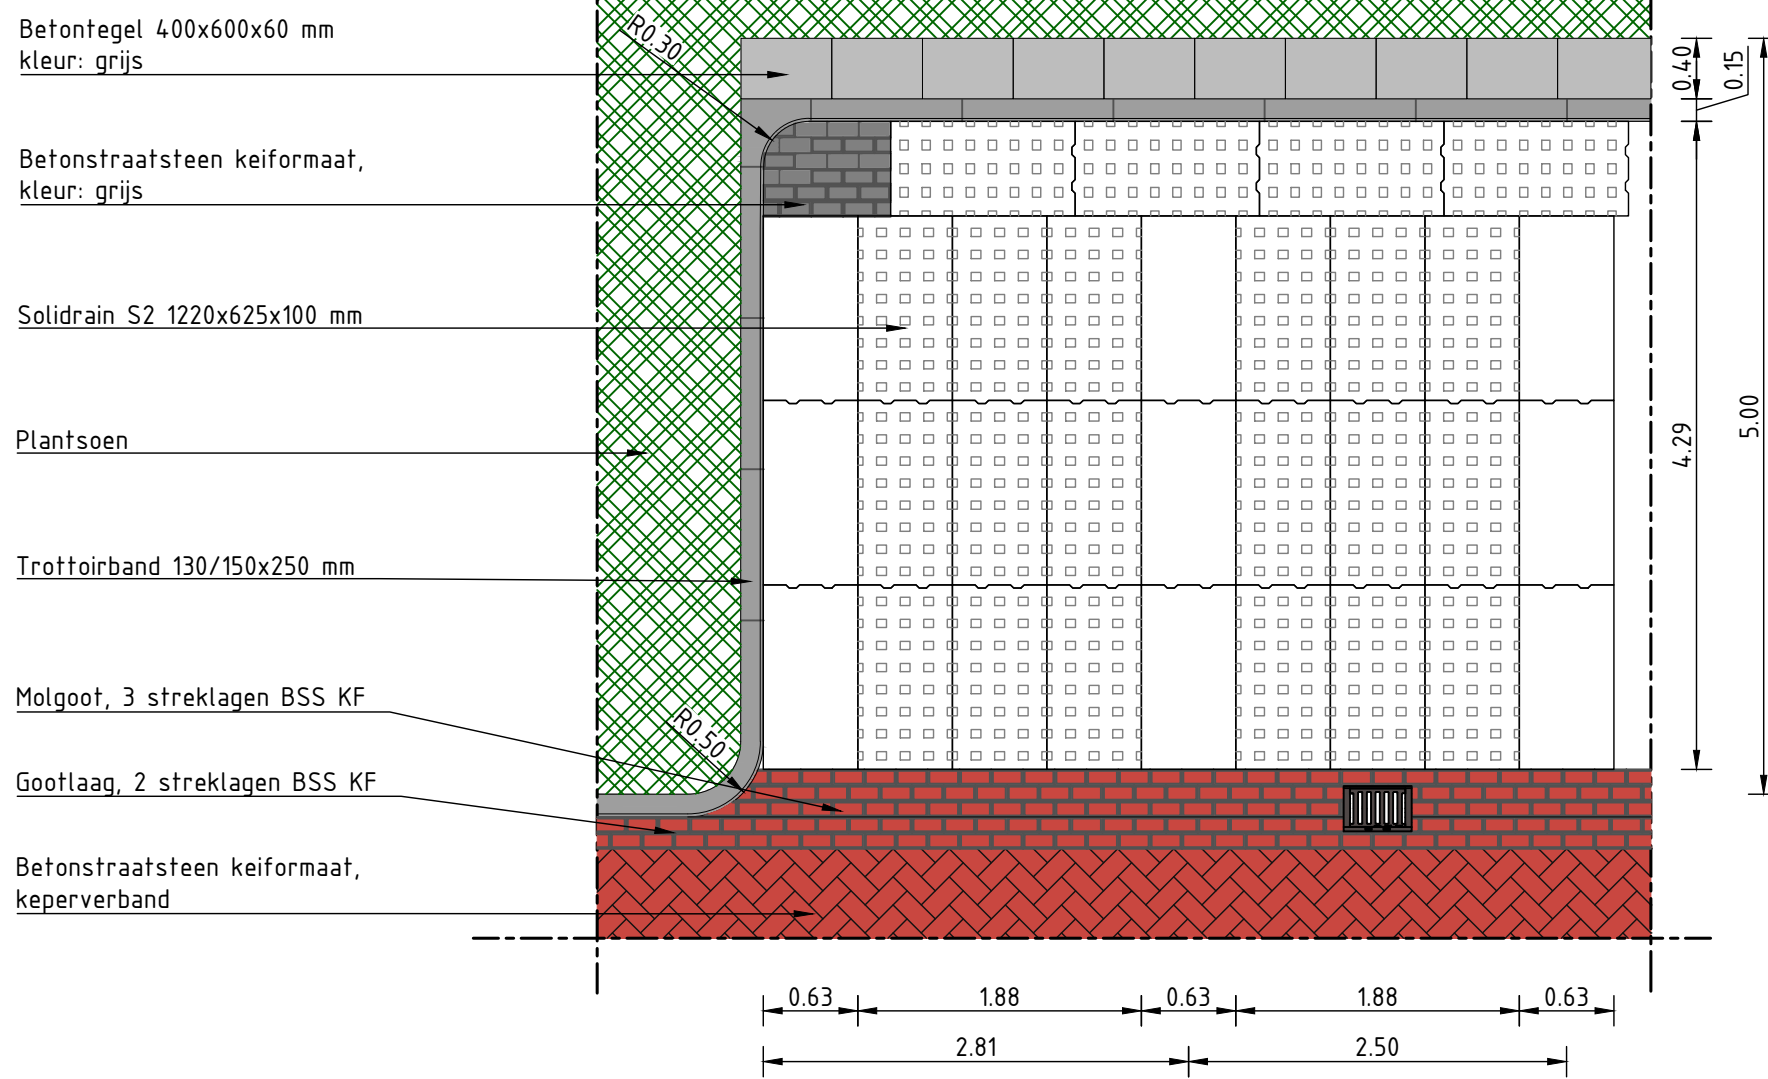


Haaks parkeervak in parkeerkoffer (overstek tegel)

Schaal 1:50

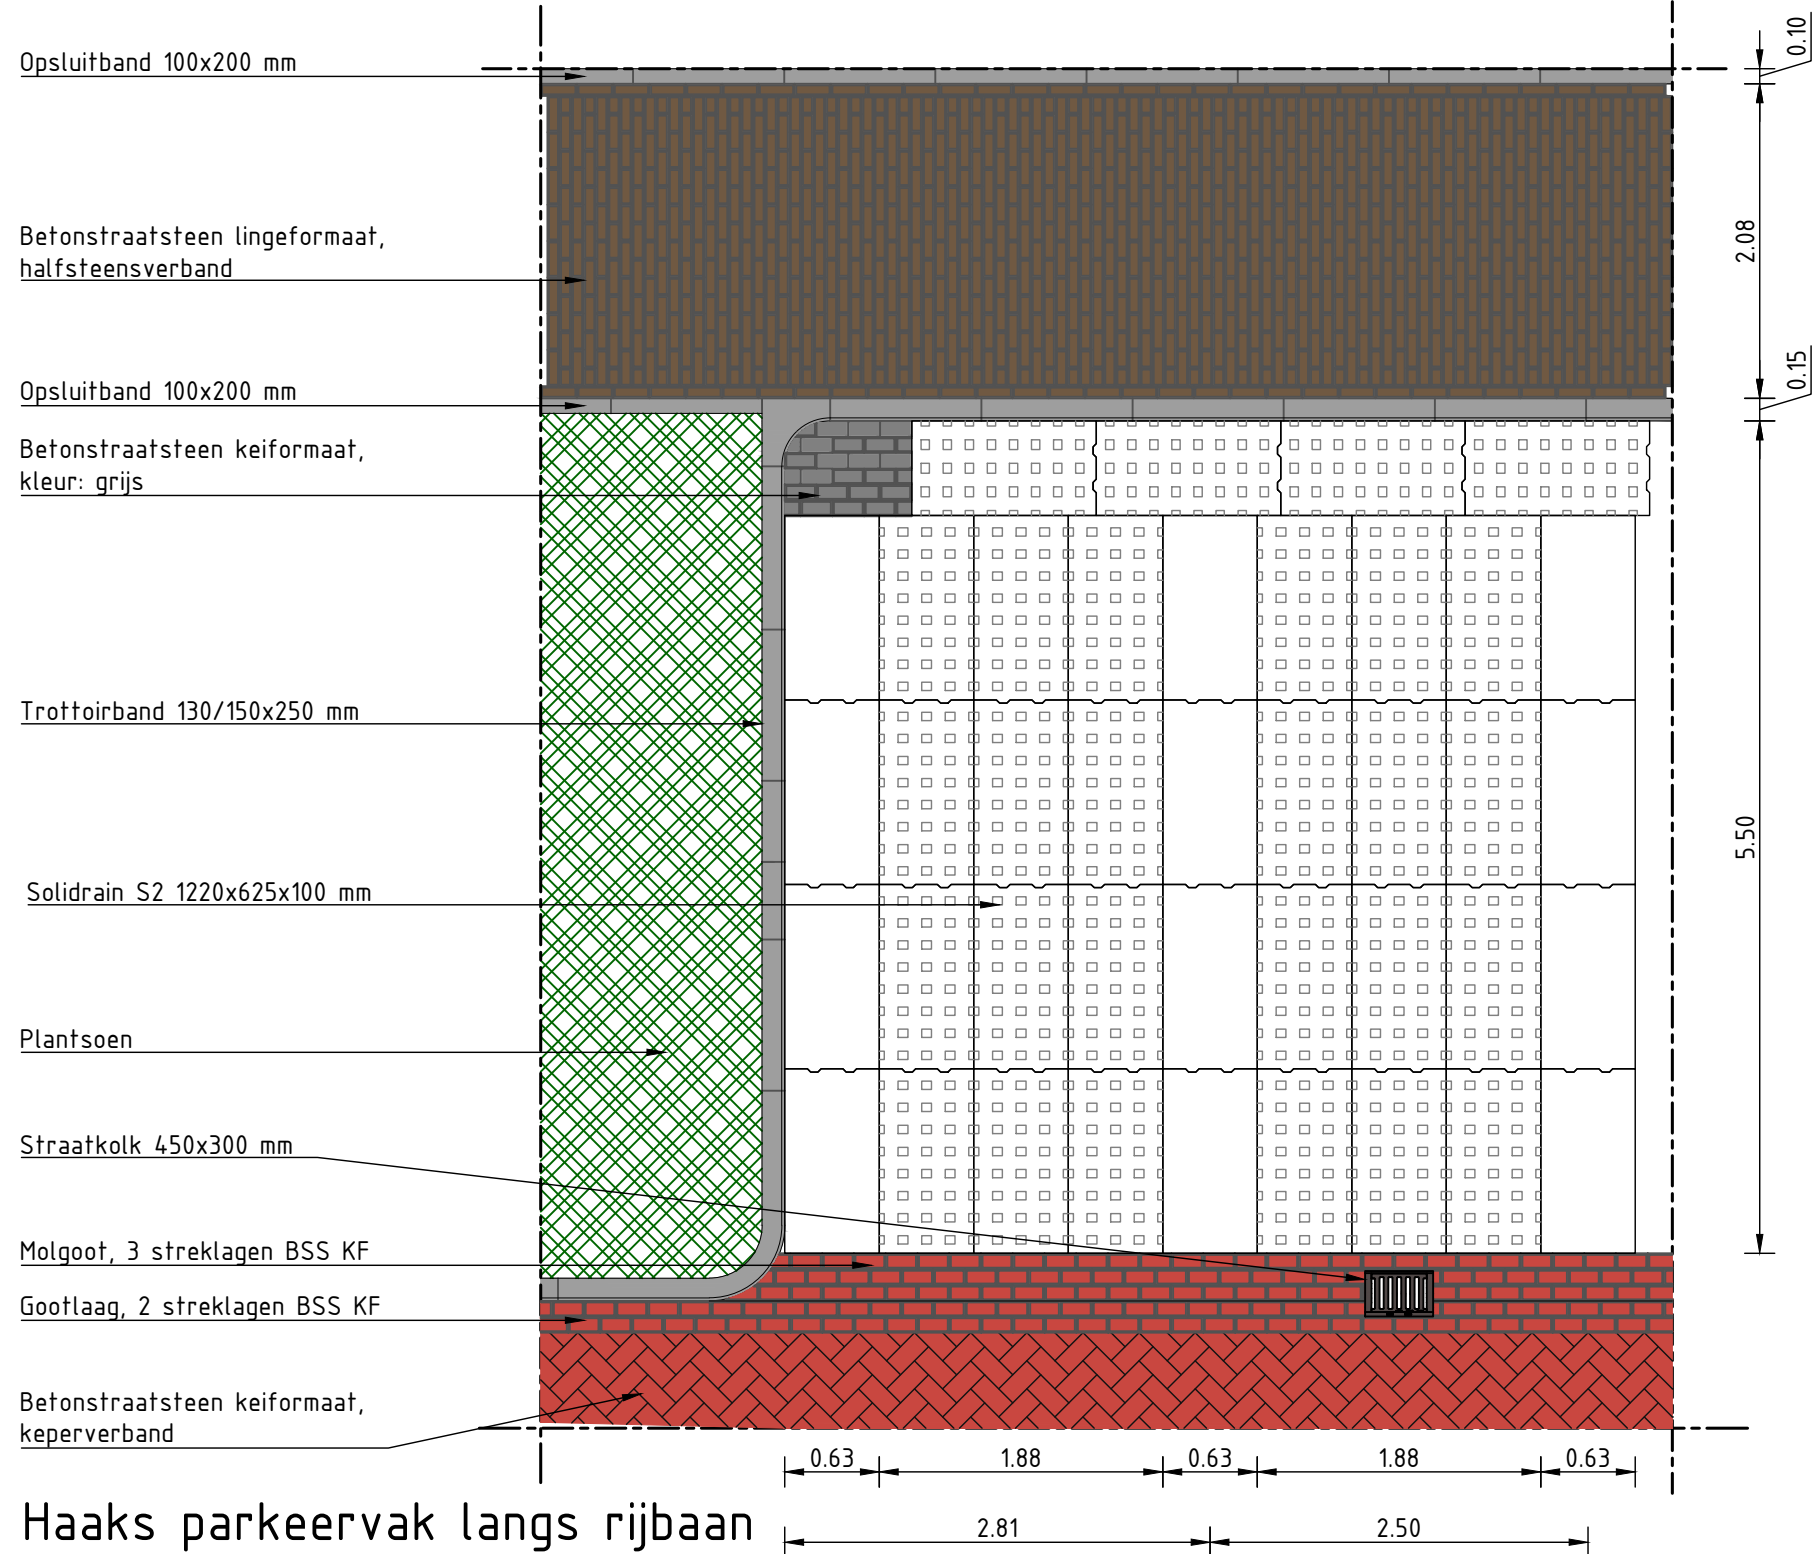


Haaks parkeervak langs rijbaan

Schaal 1:50

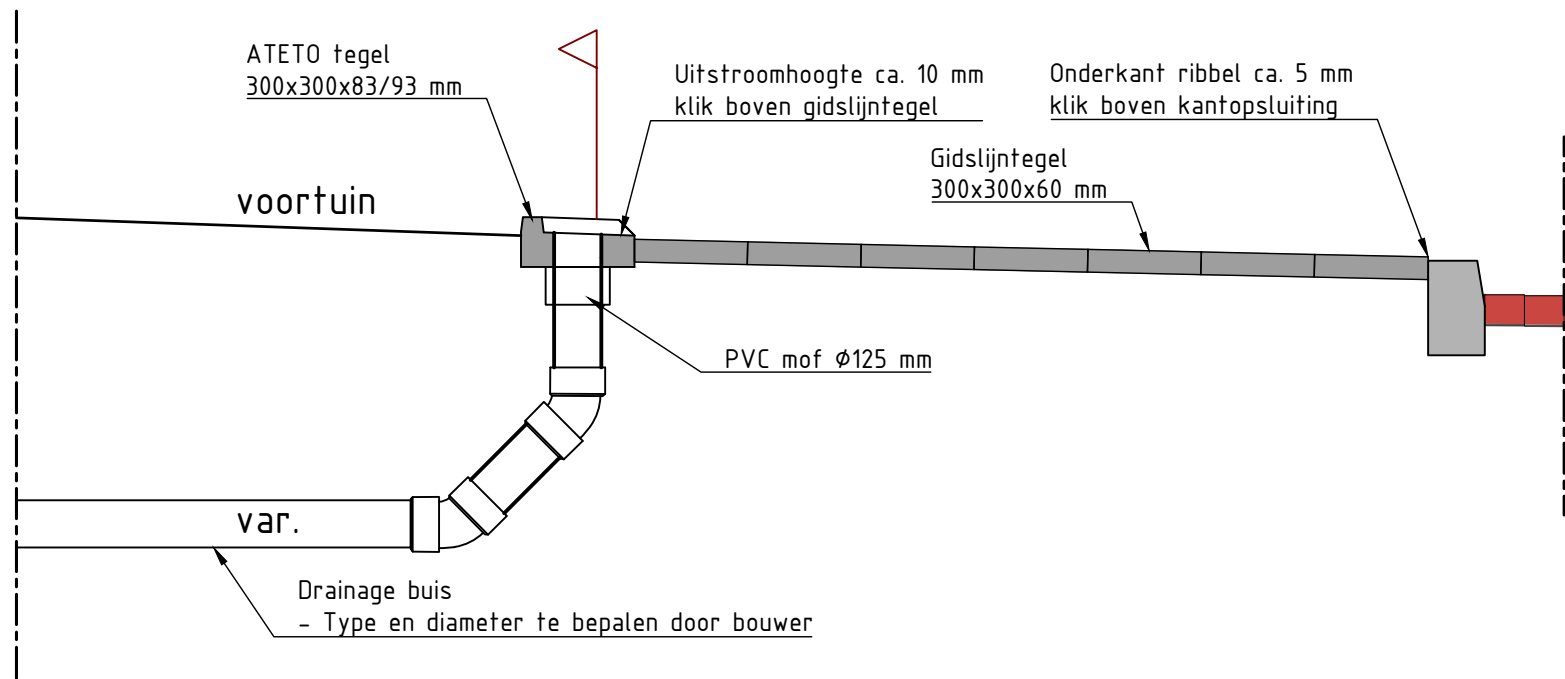


Principe dwarsdoorsnede afkoppelingstegel ATETO

Schaal 1:20

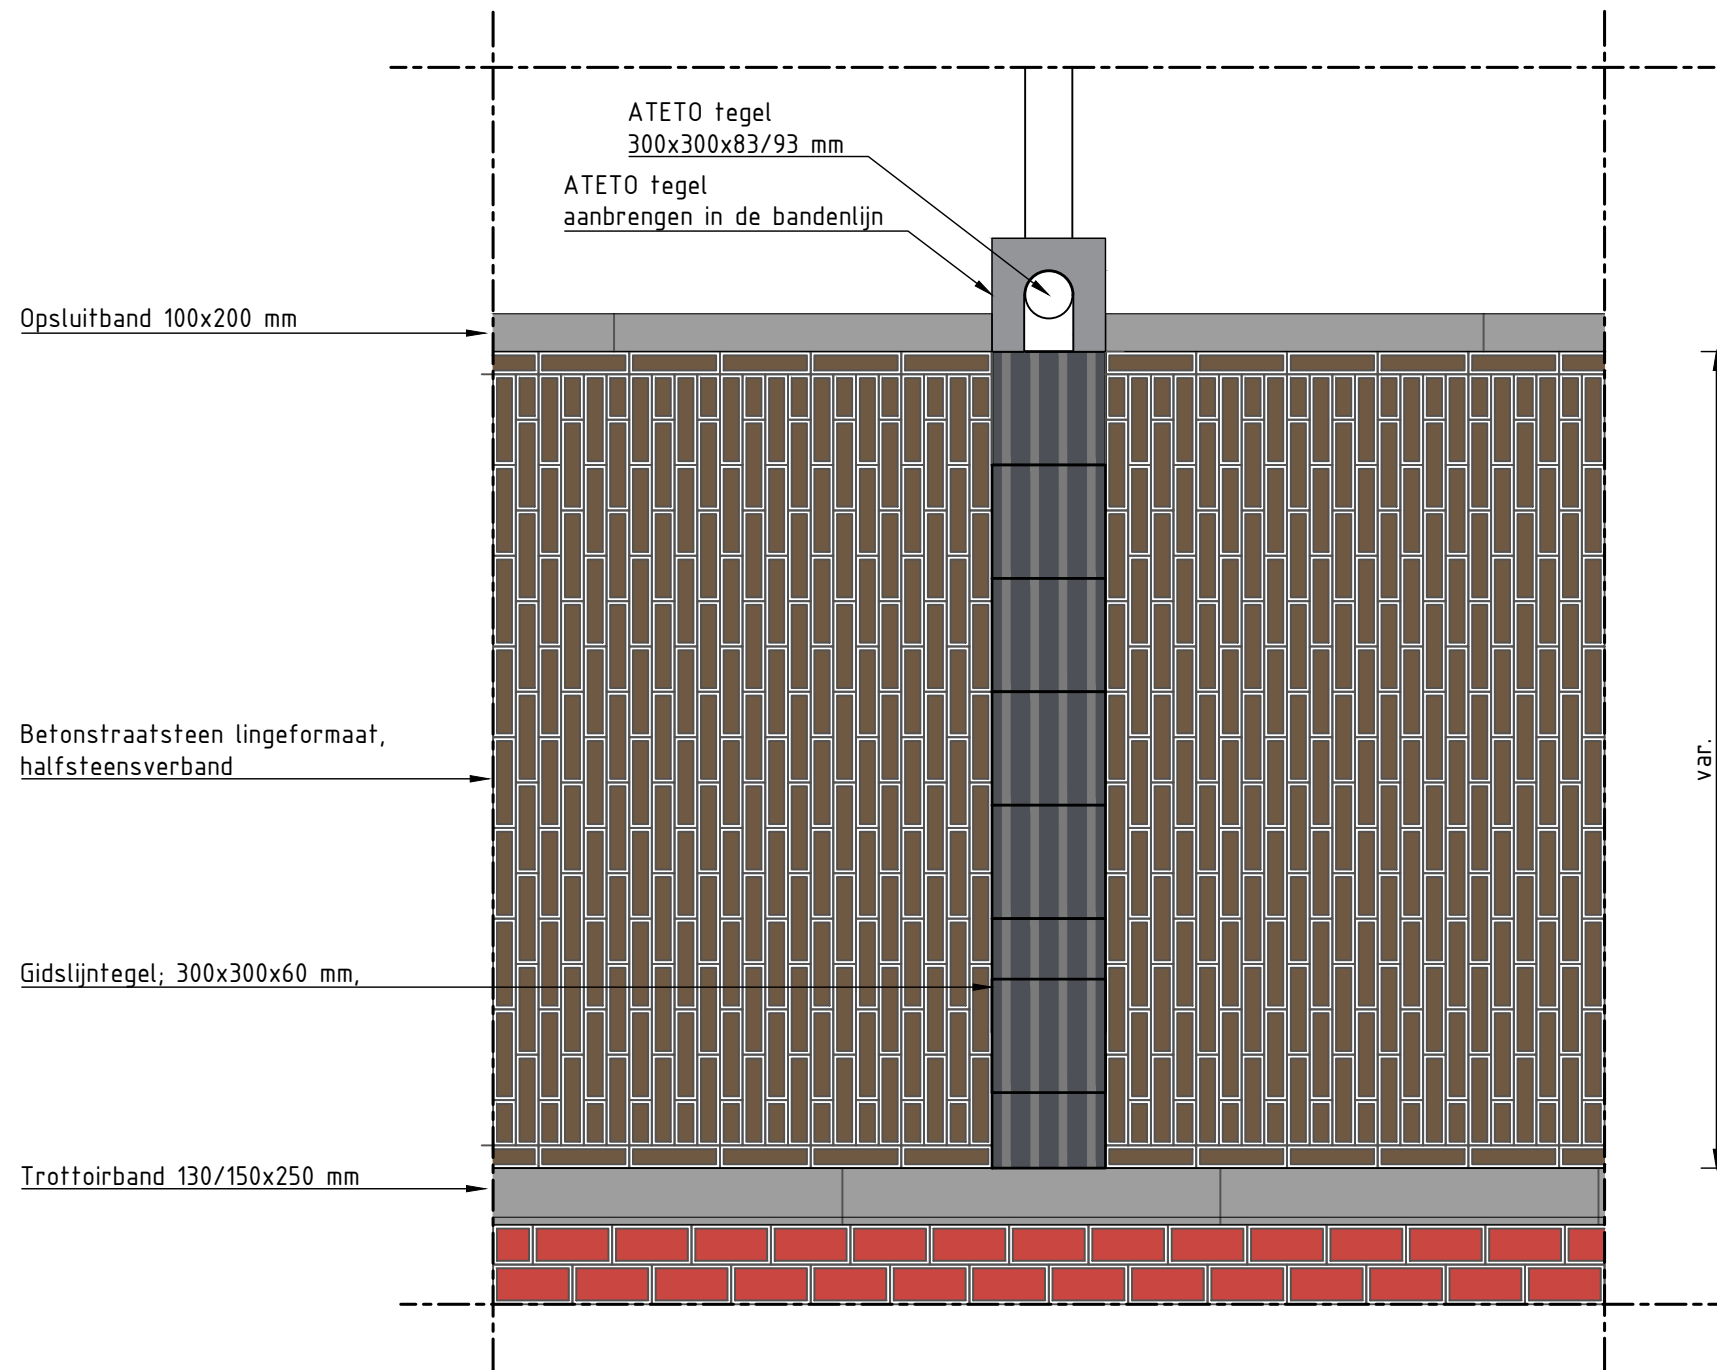

Principe bovenaanzicht afkoppelingstegel ATETO

Schaal 1:20

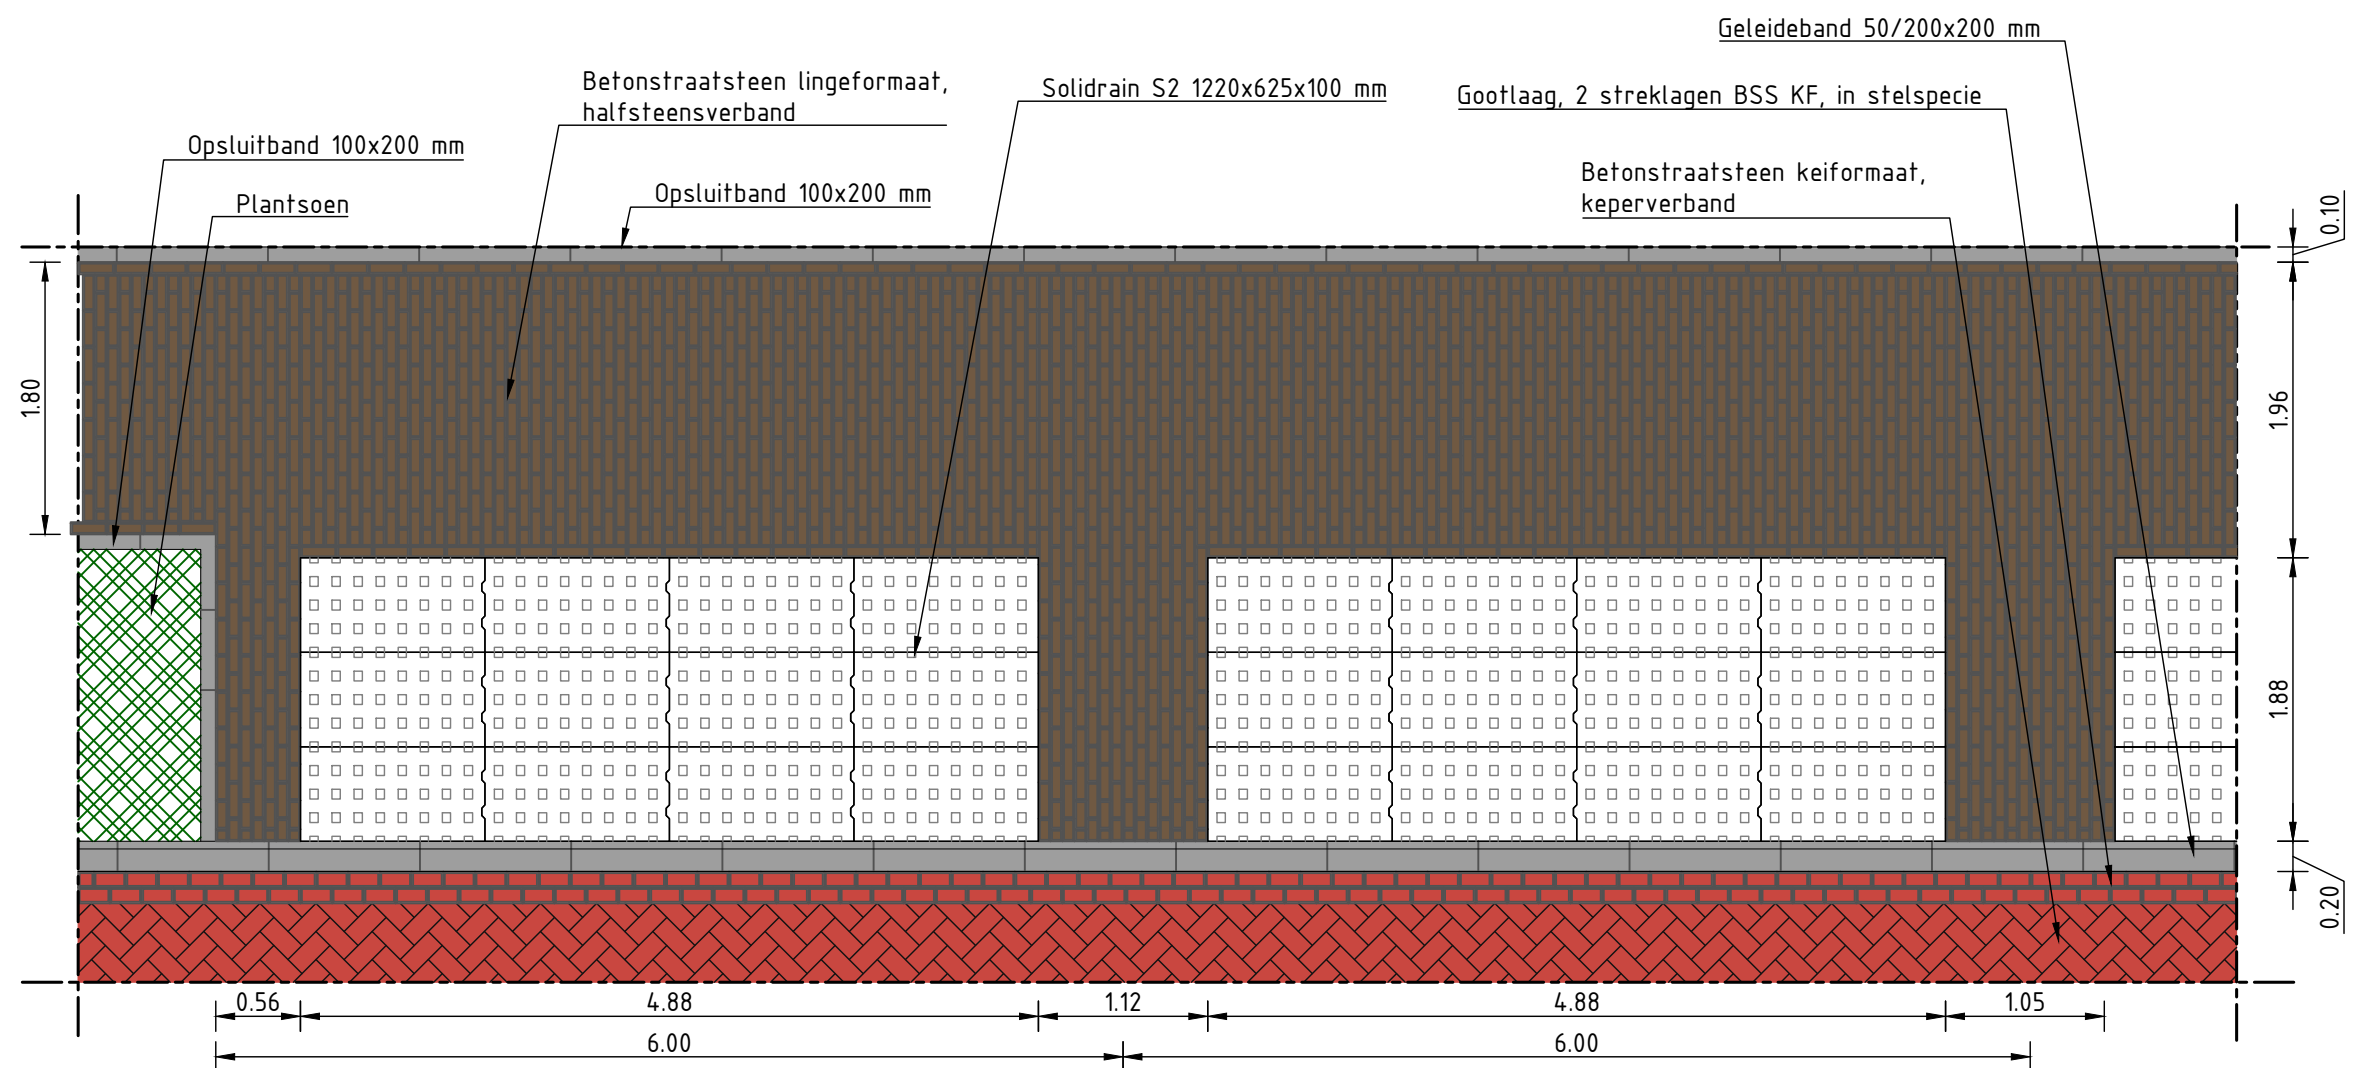

Langs parkeervak

Schaal 1:50

Eerste uitgave		LB	JWOB	06-05-2022
versie	omschrijving	getekend	akkoord	datum
opdrachtgever	VOF Bostel - Selissen			
project	Heem van Selis te Bostel			
omschrijving	Details Blad 1			
formaat	A1	schaal	1:50	fase
			BE-D01	
		projectnummer	tekeningsnummer	
		30180952	/ 111	

Heem van SELIS Bostel

LBA

Projectbureau voor Civiele techniek, Bouw & Geodesie

Barkenkamp 5
7141 EL Groenlo
T (0544) 37 78 80
F (0544) 37 74 85
E info@lba-groep.nl
I www.lba-groep.nl