




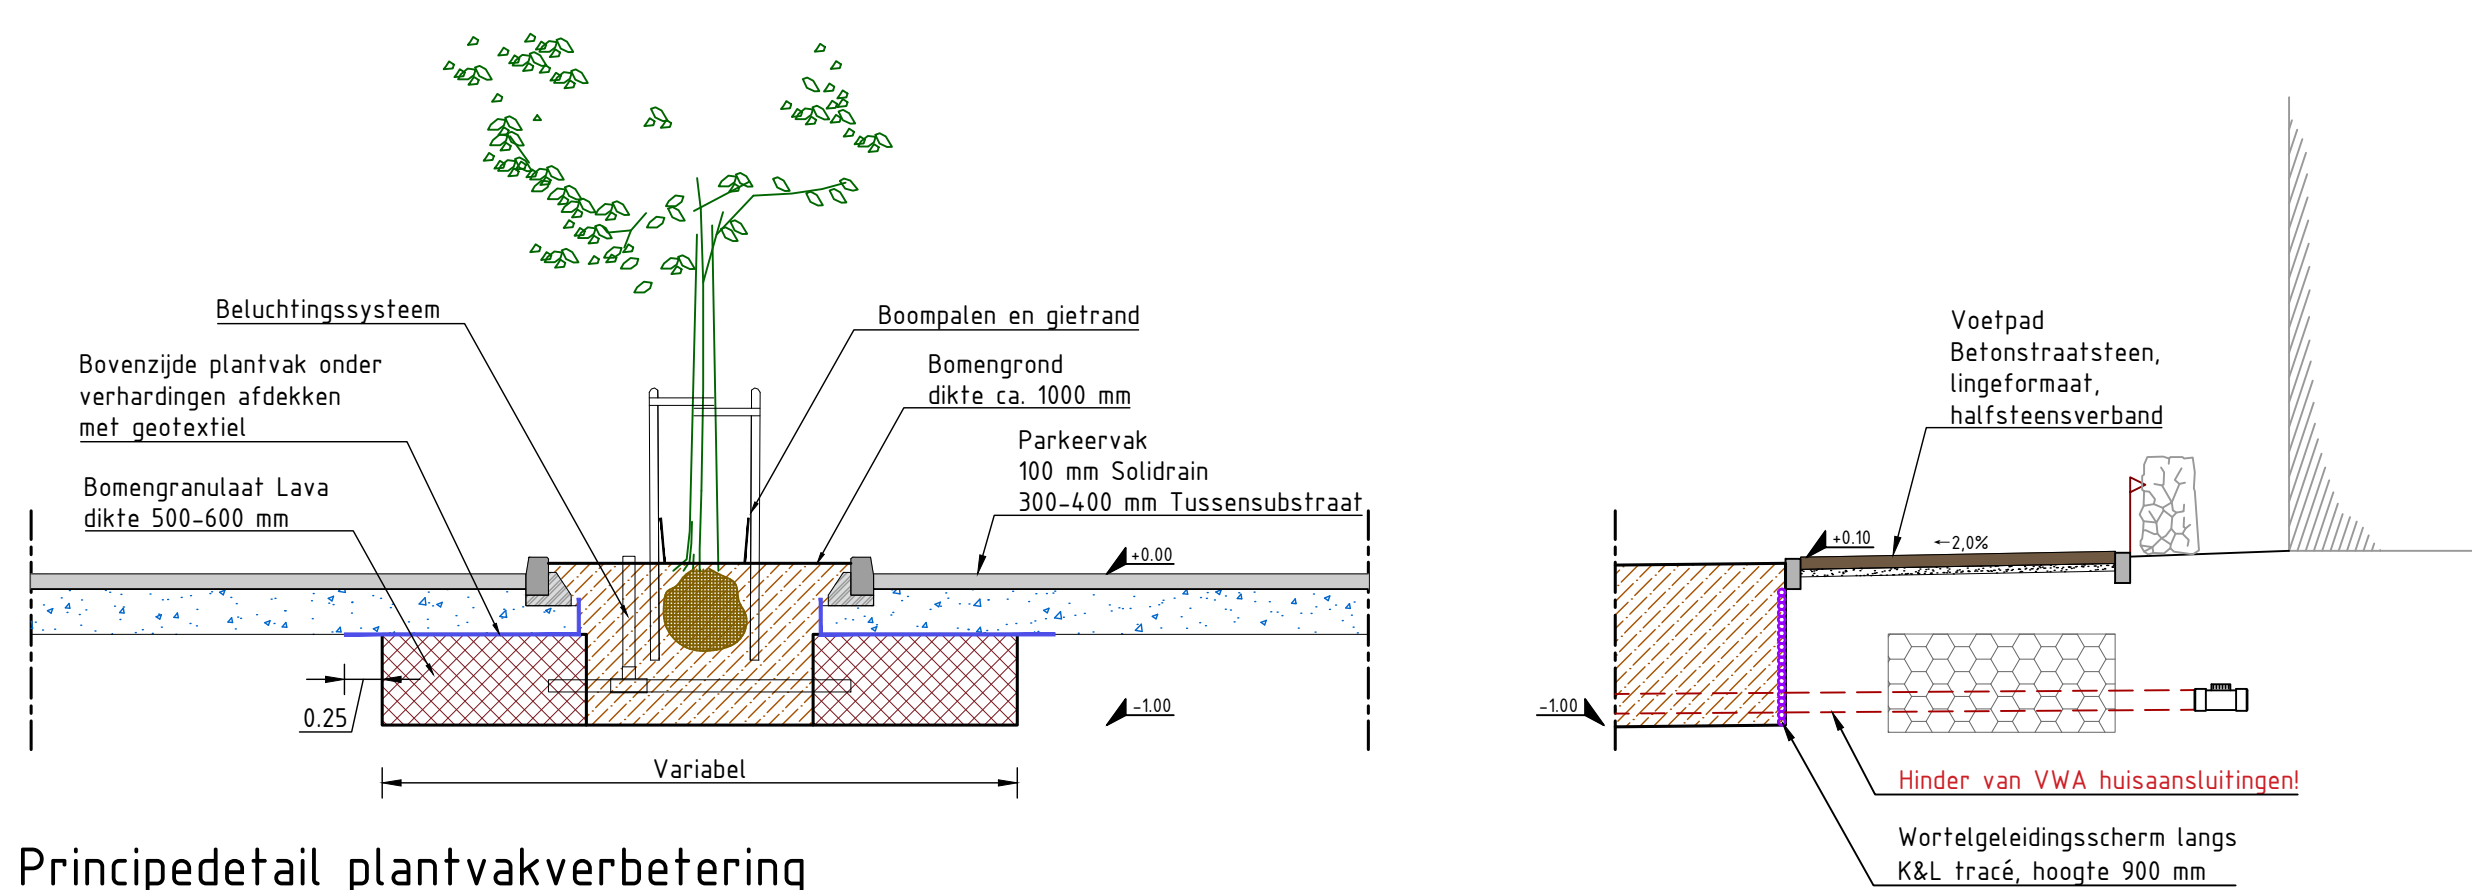


Principedetail plantvakverbetering
Schaal 1:50

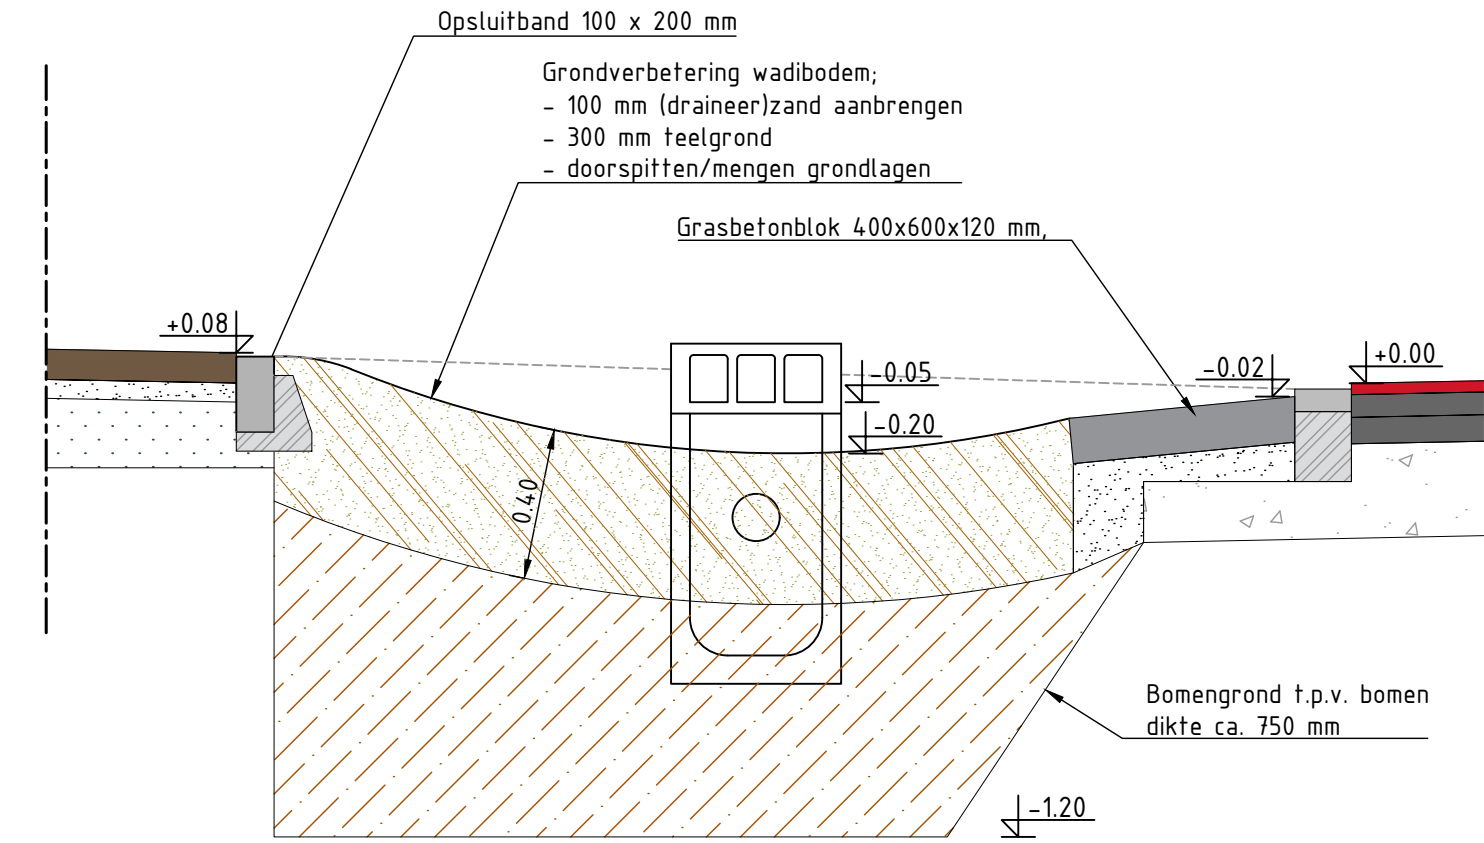


Principe doorsnede waterberging langs rijbaan
Schaal 1:20

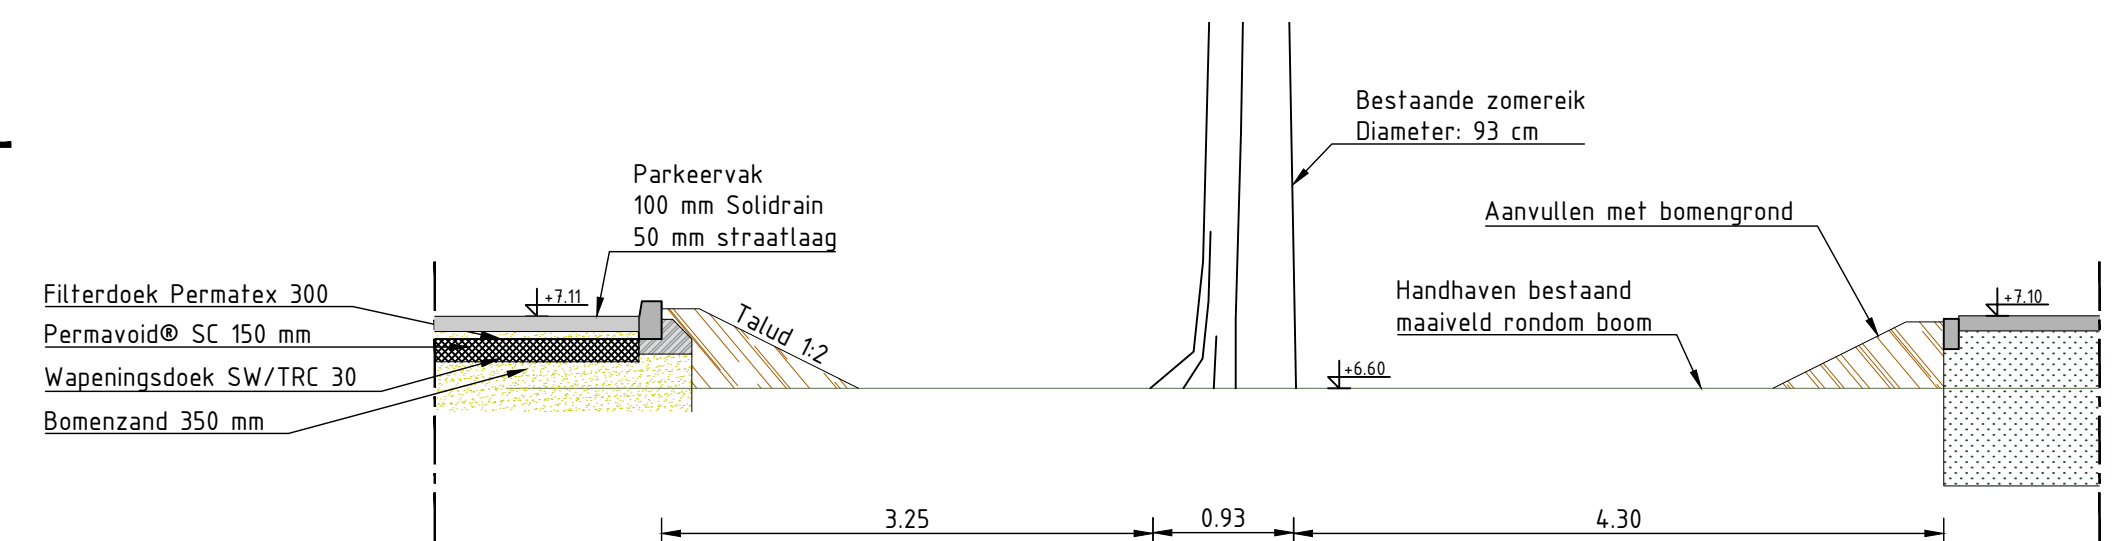

Principedetail boomplantvak bestaande boom
Doorsnede 1
Schaal 1:50

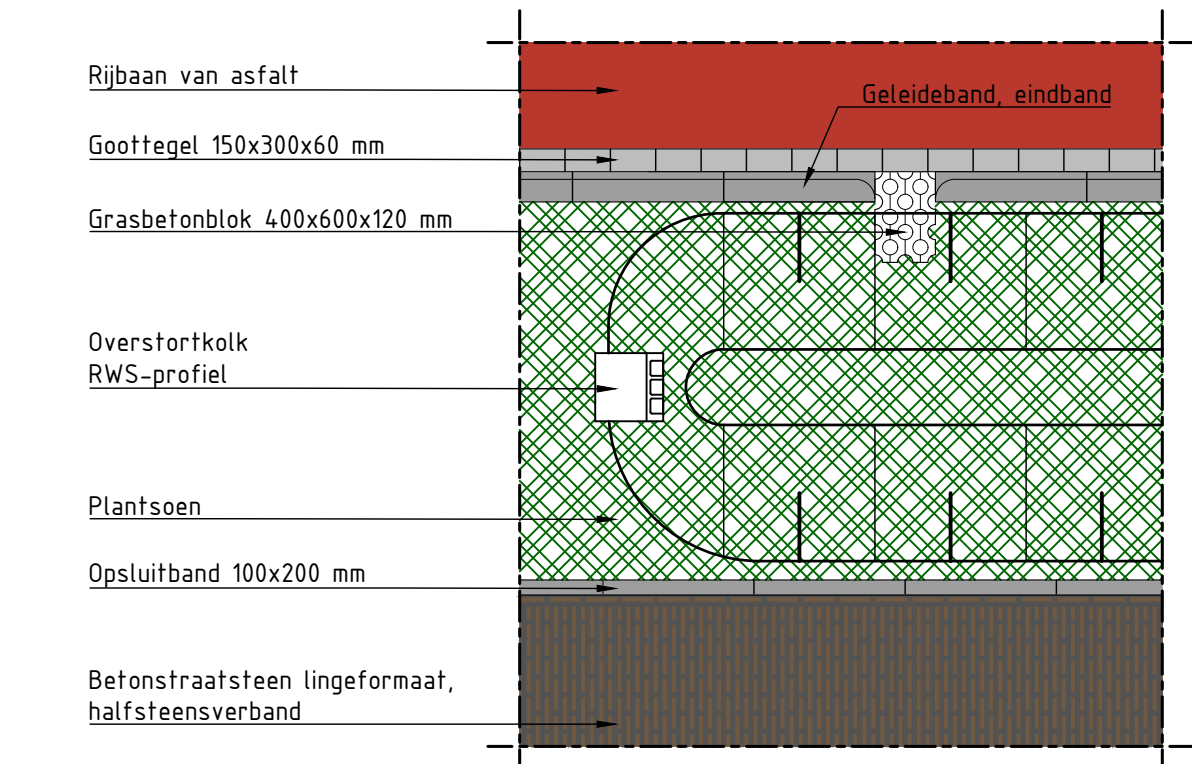

Principedetail waterberging langs laan
Schaal 1:50

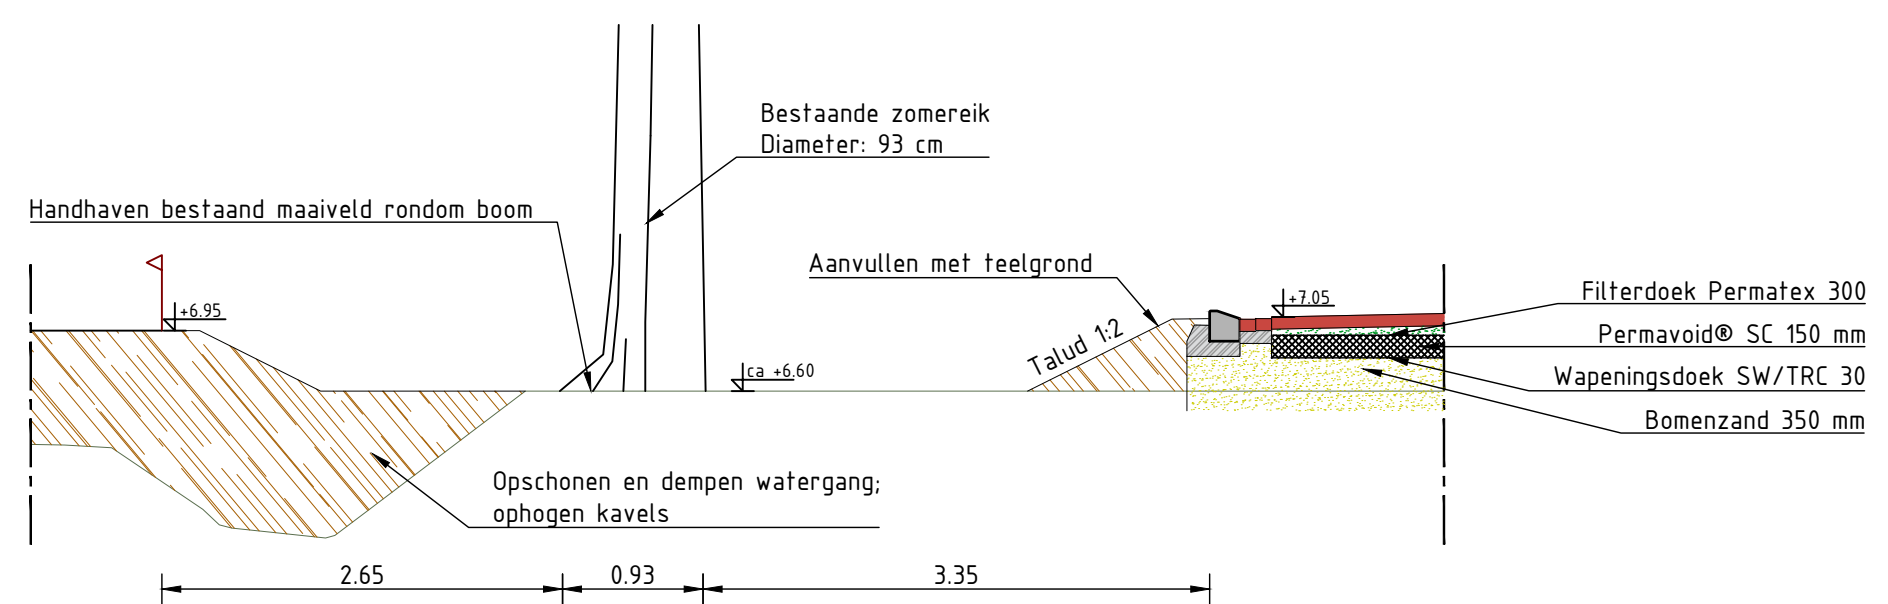

Principedetail boomplantvak bestaande boom
Doorsnede 2
Schaal 1:50

Eerste uitgave		LB	JVOB	06-05-2022
versie	omschrijving	getekend	akkoord	datum
opdrachtgever VOF Bostel - Selissen				
project Heem van Selis te Bostel Woonrijp Maken				
omschrijving Details Blad 2		Projectbureau voor Civiele techniek, Bouw & Geodesie		
formaat A2		schaal -	fase BE-D01	projectnummer 30180952
				tekeningnummer / 112

Barkenkamp 5
7141 EL Groenlo
T (0544) 37 78 80
F (0544) 37 74 85
E info@lbagroep.nl
I www.lbagroep.nl