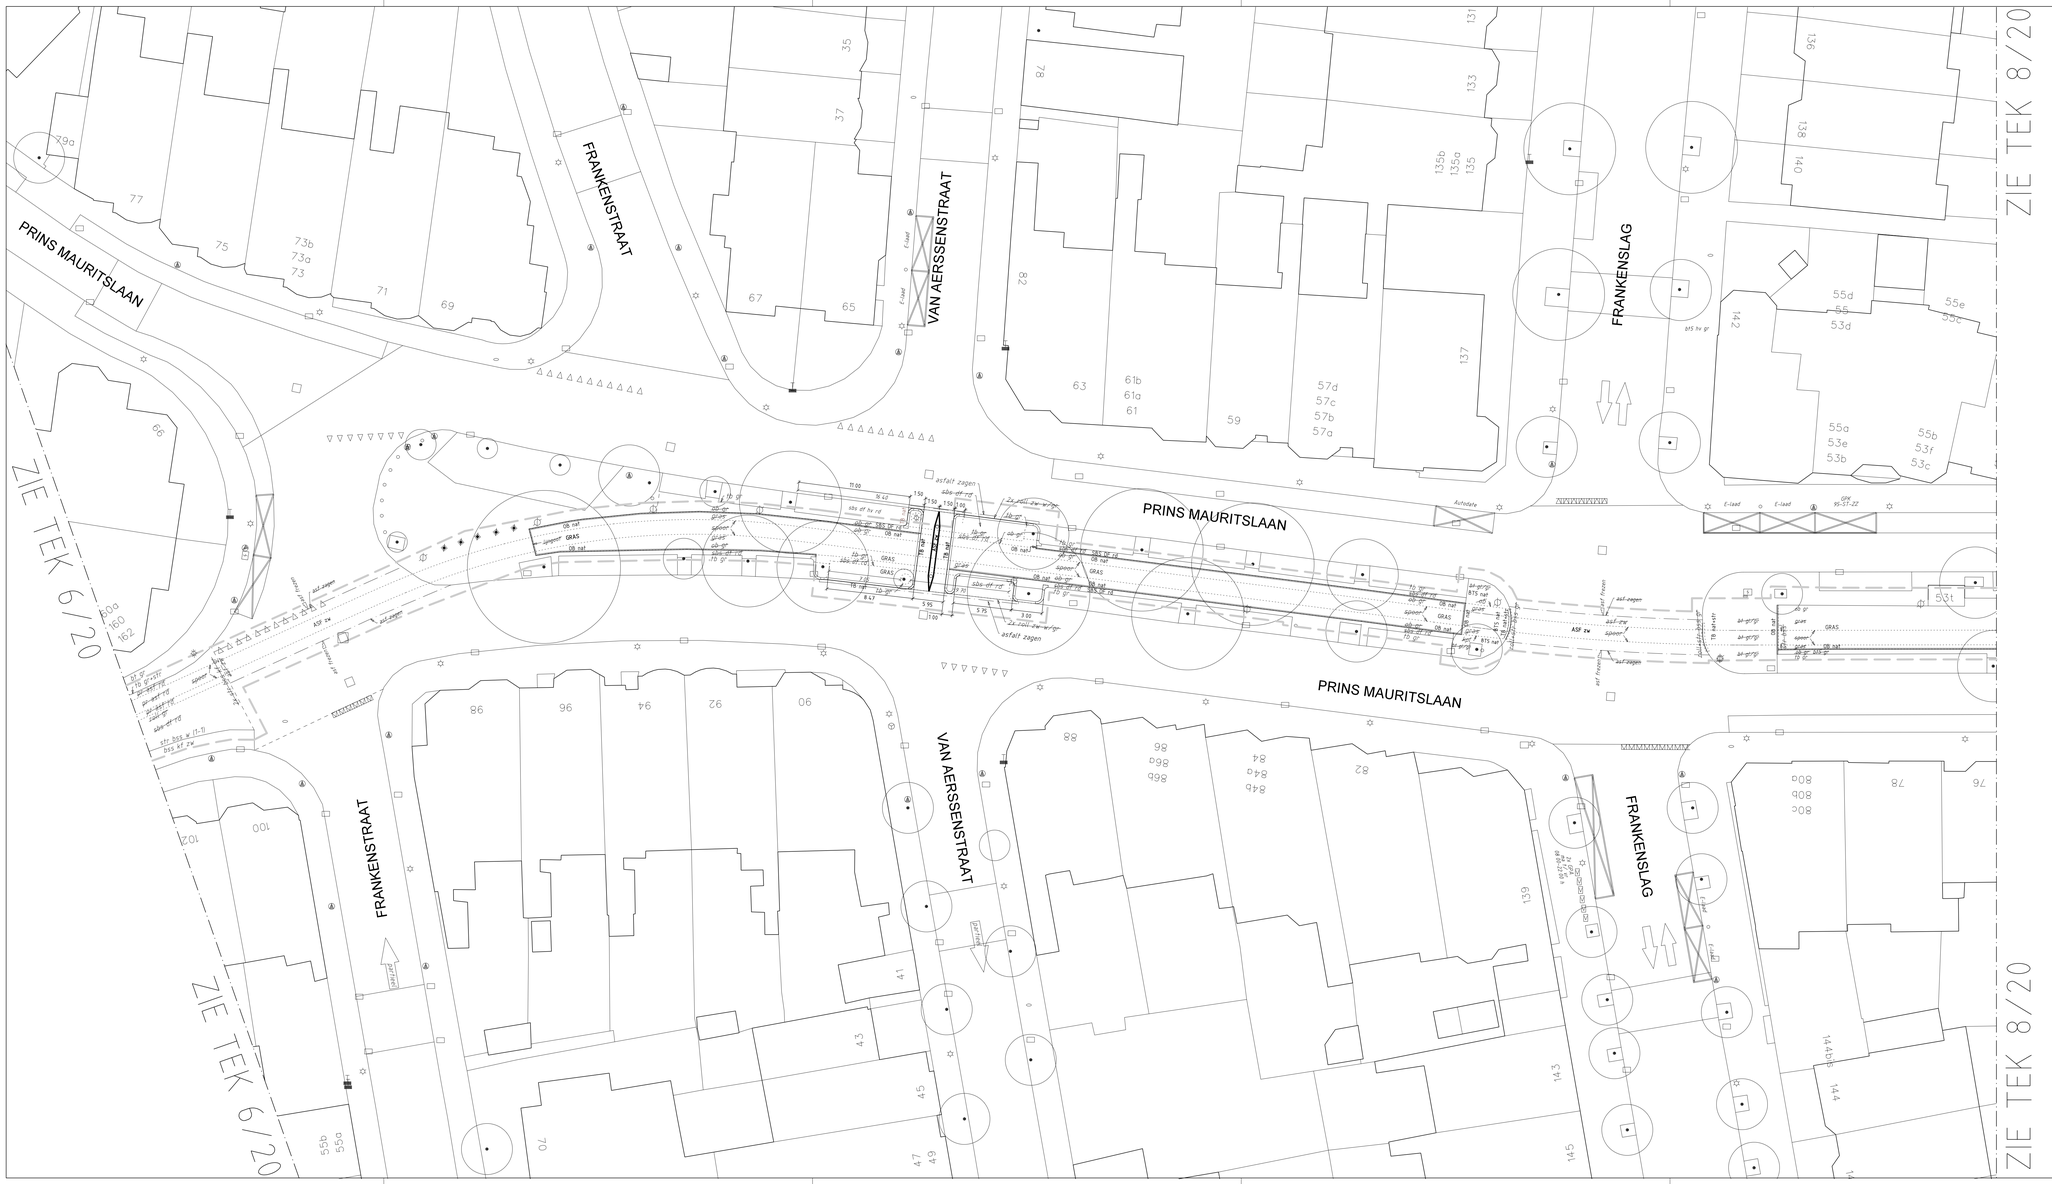

Wijz.	Datum	Status	Opmerkingen
0	20-12-21	Definitief	Blad is ongewijzigd

Contr.	Tekenaar	Projectleider	Afdelingshoofd	Project e.v.
Naam	sbhymak	sbdob2p		sbdob2p
Datum	20-12-2021	20-12-2021		20-12-2021

Den Haag

INTHR

Trambaan 16 Statenlaan en PrinsMauritslaan

Bestekstekening

Opdrachtgever: GDH DSO Verkeer

Project e.v.:	R. van der Kooij	Besteknummer:	2021.762.035
Projectleider:	P. Dobbe	Schaal:	1 : 200
Ontwerper:	M. Mousset	Formaat:	1.5 x A1
Tekenaar:	K.C. Hyman	Maten in:	m
Projectnummer:	95025415	Hoogtematen in meters t.o.v.N.A.P	
Documentnummer:	95025415-INTHR0-CTV-BE-009		

Afdeling	Blad	Wijz.
CTV	7 / 20	0