



ZIE TEX 10/20

 


	BESTAANDE / TE VERWIJDEREN RIOOLBUIS
	AANBRENGEN NIEUWE RIOOLBUIS
	BESTAANDE / TE VERWIJDEREN RIOOL - BLINDDEPUT
	AANBRENGEN NIEUW/ SCHUIN METSELEN RIOOLPUT
	SCHUIN METSELEN BESTAANDE RIOOLPUTDEKSEL
 / 	OP HOOGTE STELLEN BESTAANDE RIOOLPUT IN ASFALT / ELEMENTEN VERHARDING
       	TE VERWIJDEREN / AANBRENGEN KOLK-KOLKAANSLUITINGEN
	TE VERWIJDEREN / AANBRENGEN HUISAANSLUITINGEN
	BESTAANDE / TE MAKEN INLAAT

Verklaring

Gemengd stelsel

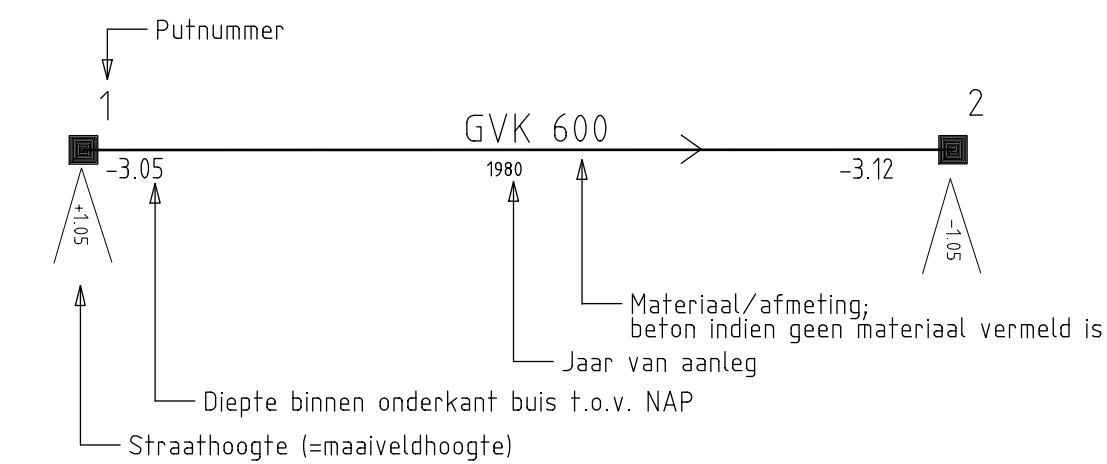

Gescheiden stelsel

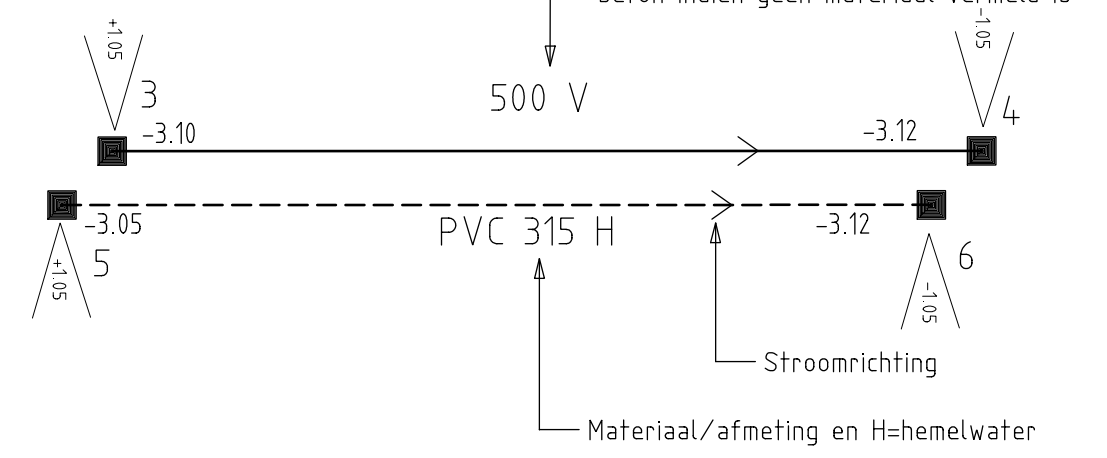

Wijz.	Datum	Status	Opmerkingen		
0	20-12-21	Definitief	Blad is ongewijzigd		
Contr.	Tekenaar		Projectleider	Afdelingshoofd	Project e.v.
Naam	sbhymak		sbdobZp		sbdobZp
Datum	20-12-2021		20-12-2021		20-12-2021



INTHR
Tramlijn 16 S Riolering Statenlaan (tussen Statenlaanplein - Doornstraat)
Bestekstekening

Opdrachtgever: GDH DSO Verkeer

Project e.v.: R. van der Kooij

Projectleider: P. Dobbe

Ontwerper: M. Mousset

Tekenaar: K.C. Hyman

Projectnummer: 95025415

Documentnummer: 95025415-INTHRO-CTV-BE-00

Besteknummer: 2021.762.035

Schaal: 1 : 200

Formaat: A0

Maten in: m

Hoogtematen in meters t.o.v N.A.P

Afdeling	Blad	Wjz.
CTV	09/20	0