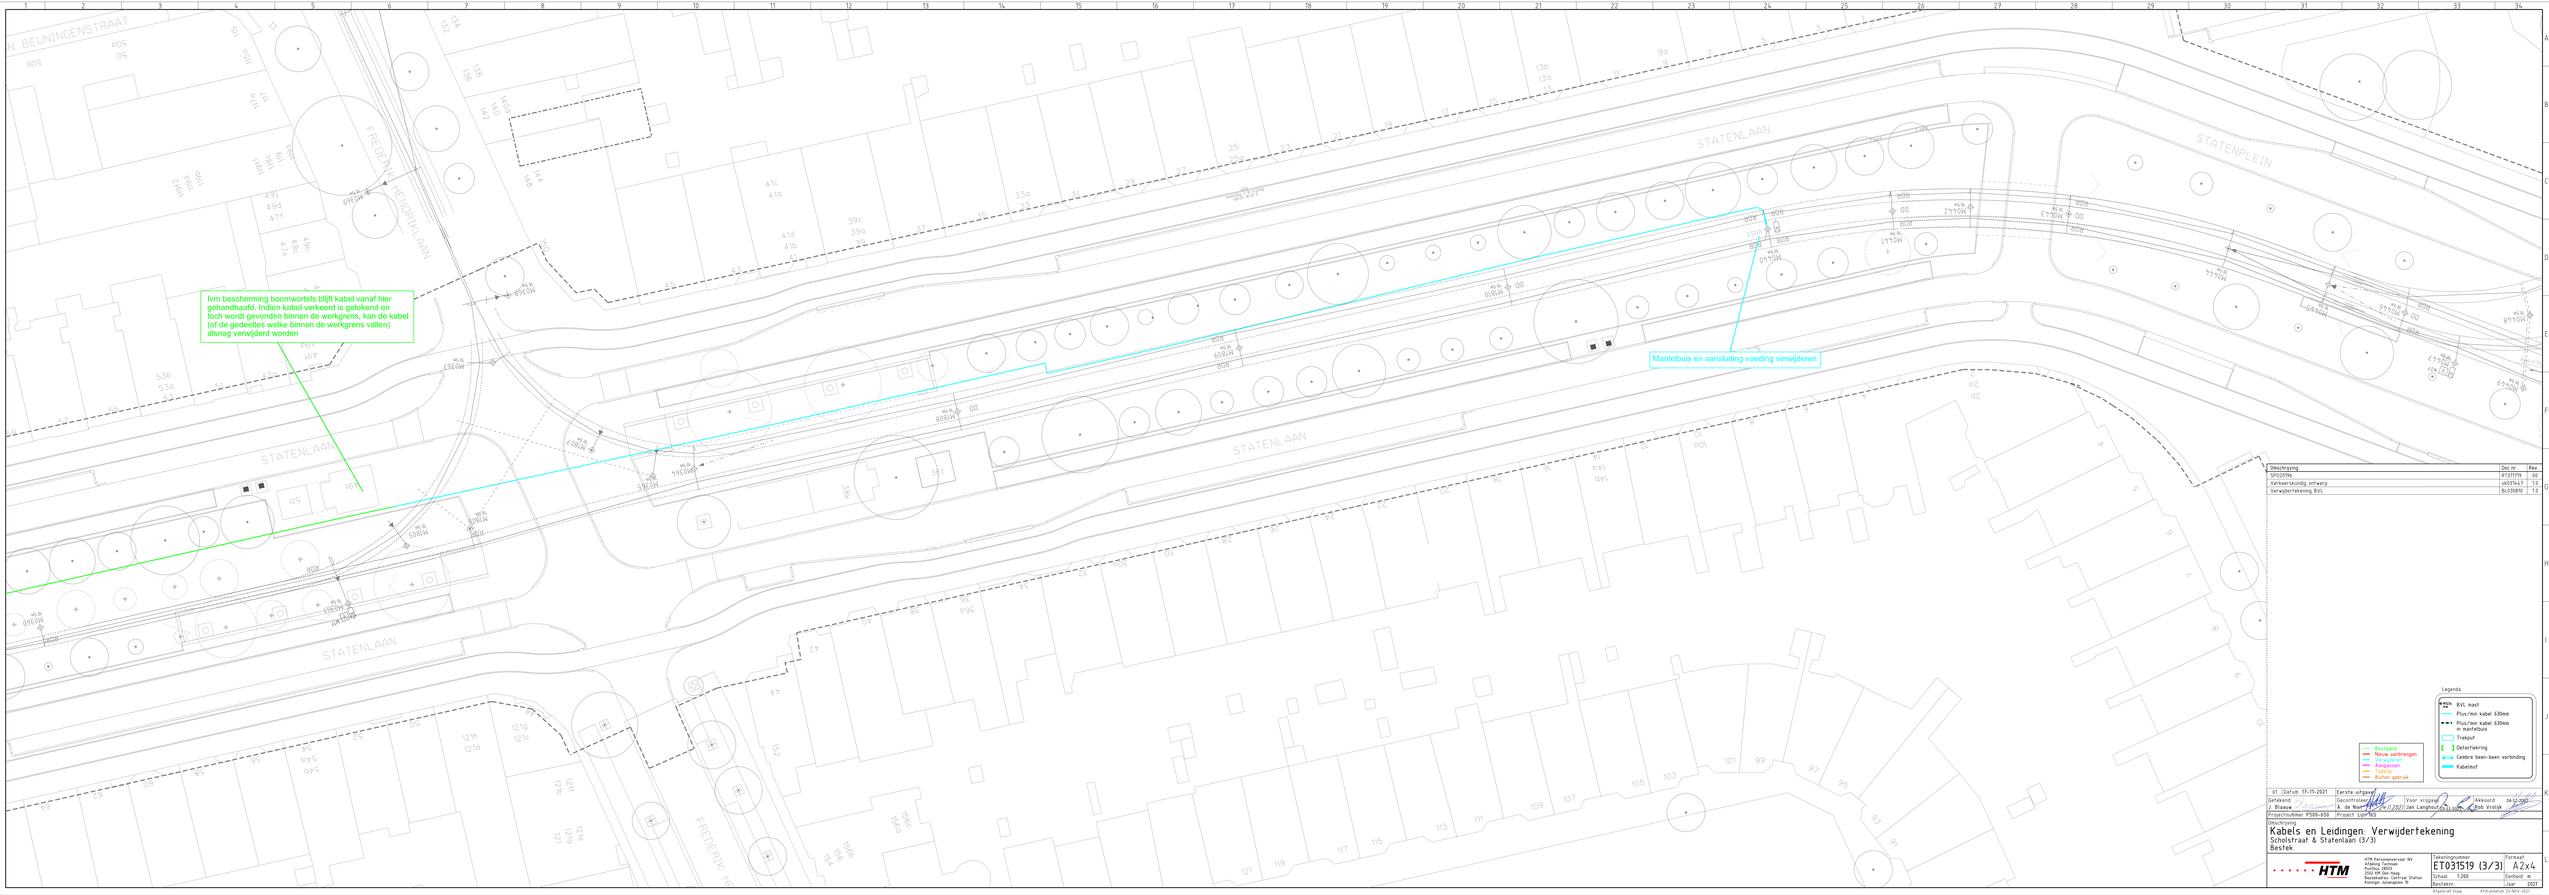

Omschrijving	Doc nr	Rev.
SPD0199	9101779	00
Verkeerskundig ontwerp	VKSTRAAT	1.0
Verwijdertekening BVL	BL030810	1.0

01	Datum: 19-11-2021	Eerste uitgave	
Getekend: J. Blaauw	Gecontroleerd: A. de Noes	Voor vrijgave: 19/11/2021 Jan Langhout	Akkoord: 24-11-2021 Bob Vrolijk
Projectnummer: P500-659	Project Leider:		

Omschrijving
Kabels en Leidingen: Verwijdertekening
Scholstraat & Statenlaan (3/3)
Bestek

HTM Personenvervoer NV
Afdeling Techniek
Postbus 29 0 0
2501 KK Den Haag
Bezoekadres: Centraal Station
Koningin Julianaplein 16

Tekeningnummer	Formaat
ET031519 (3/3)	A2x4
Schaal 1:200	Eenheid m
Bestekjaar	Jaar 2021

Afgedrukt: Straag — Afdrukdatum: 23-NOV-2021