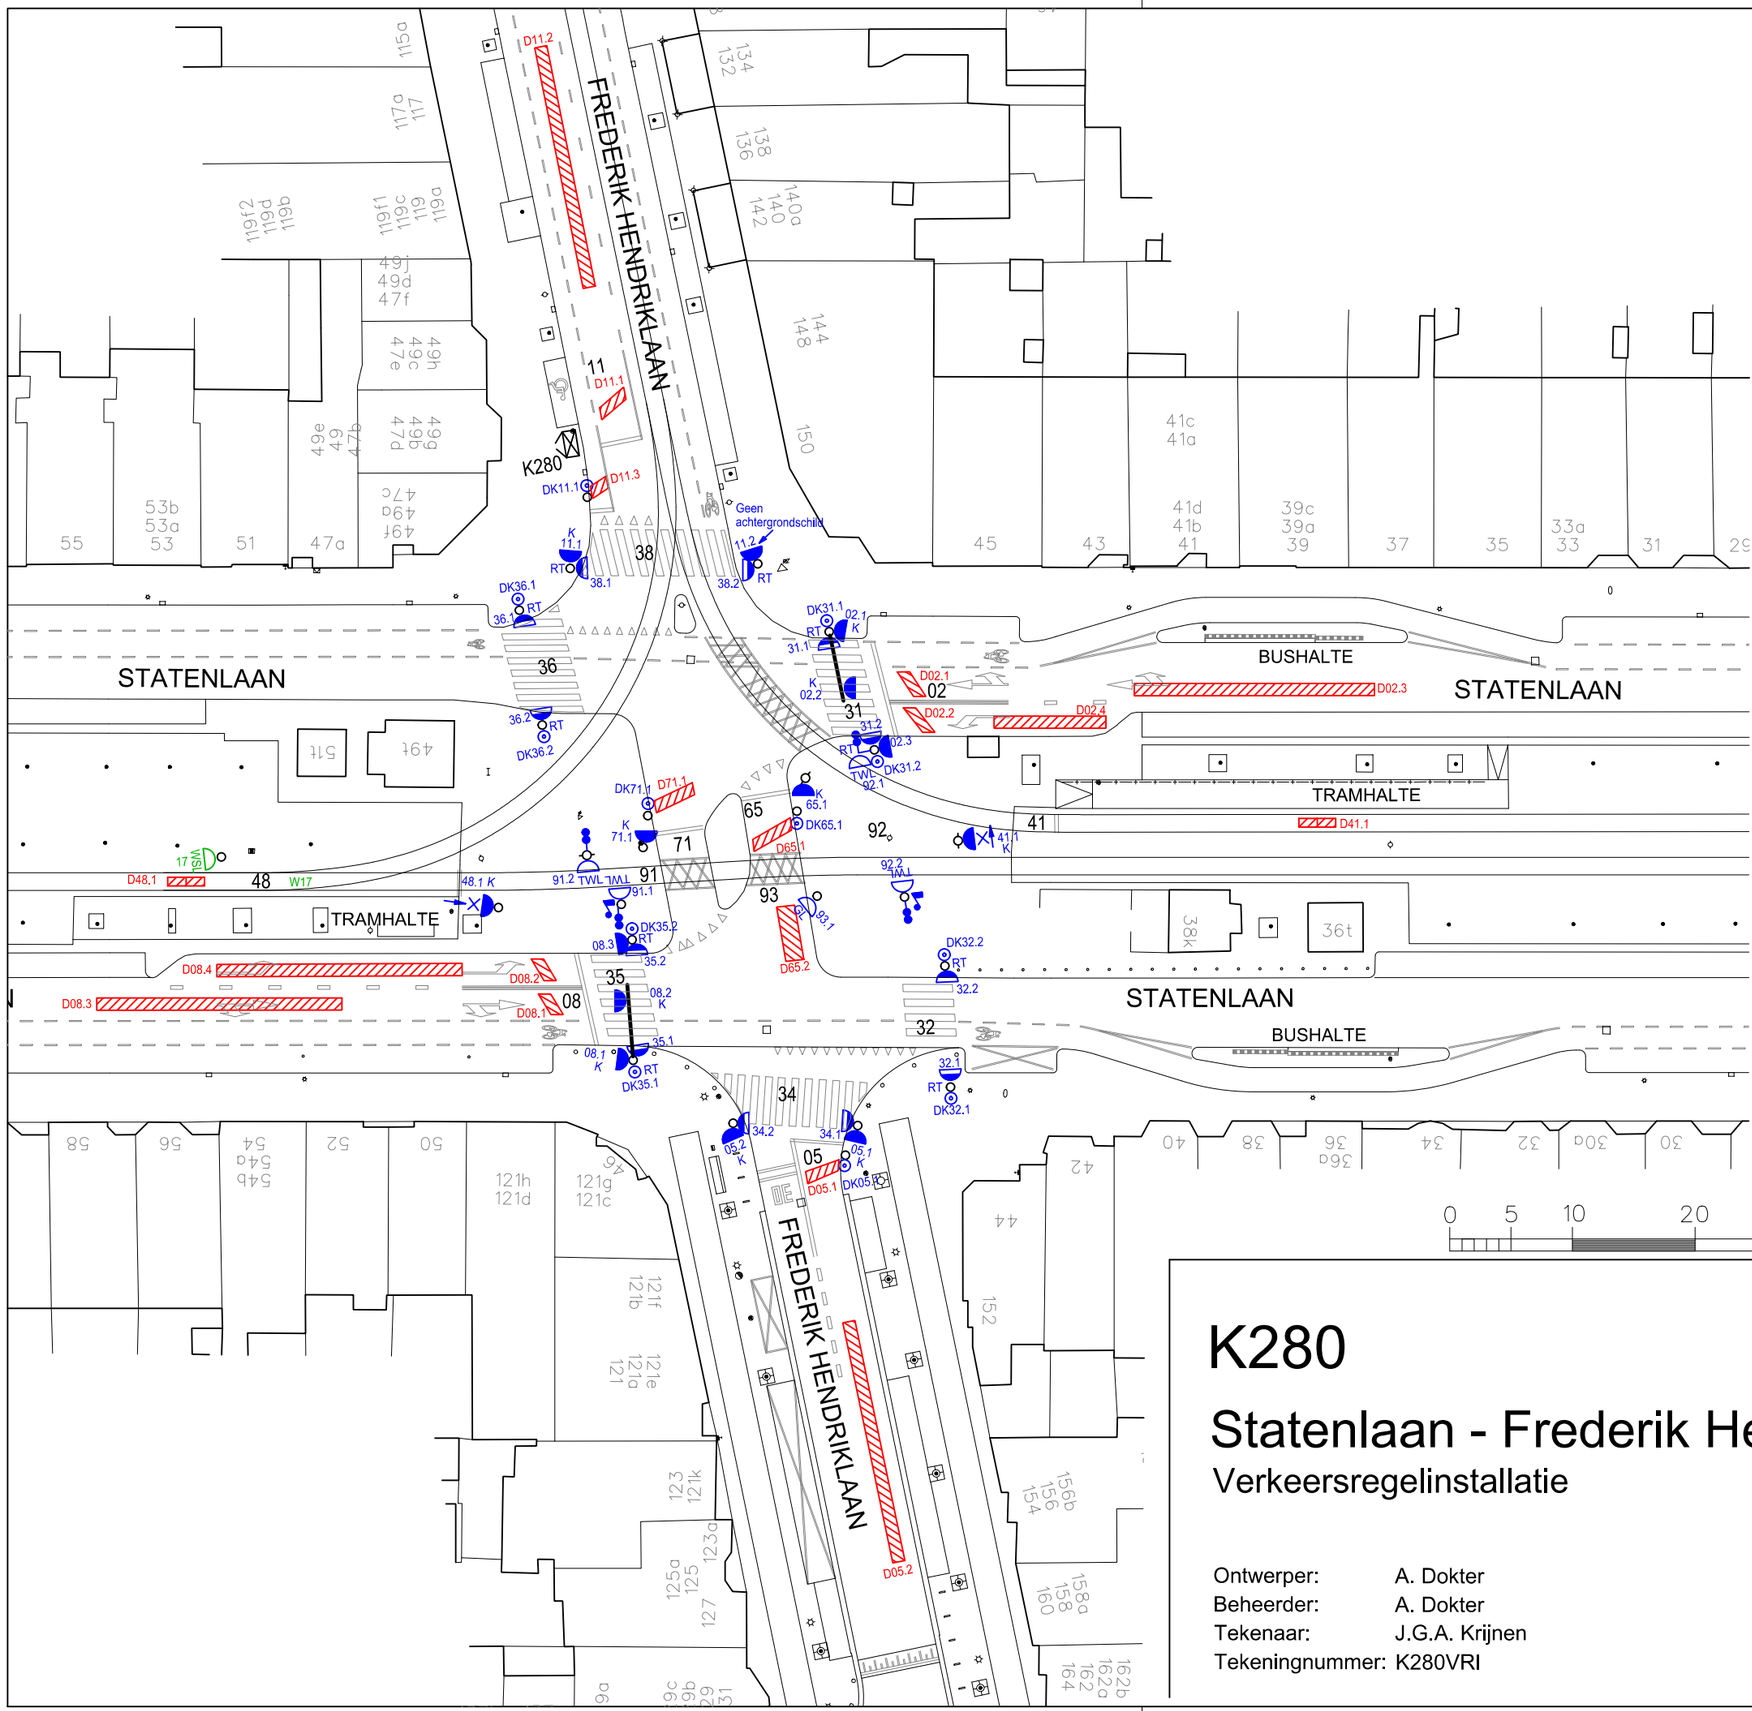

Legenda gebruikte tekens

- Verkeerslantaarn, driekleurig, 20 cm
- Verkeerslantaarn, tweekleurig (geel-rood), 20 cm
- Boog om symbool: lantaarn grootte 30 cm
- Fietslantaarn, driekleurig, 20 cm
- Pijlsjabloon (vb. linksaf)
- Onderlicht
- Onderlicht voor tramwaarschuwingslicht
- Voetgangerslantaarn
- RT — Rateltikker
- RTV — Rateltikker voorbereid, geen stuur-unit aanwezig in automaat
- Tram/buslantaarn (negenoog, vb. rechtsaf)
- K — Gele licht knippert in toestand 1
- 08 — Richtingnummer
- Opticom (t.b.v. brandweer)
- GL — Geel knipperlicht
- TWL — Tramwaarschuwingslantaarn type 1
- TWL — Tramwaarschuwingslantaarn type 2
- D — Domecamera (rondzichtcamera)
- Onderbord met pijl (vb. rechtsaf)
- Bel
- DK38.1 — Drukknop
- Verkeerslichtmast, ook staander van zweepmast of portaal
- Openbare verlichtingsmast
- Wegwijzermast
- HTM — Bovenleidingmast
- OV — Mast draagt ook openbare verlichting
- BWW — Mast draagt ook bewegwijzering
- VRI — Mast draagt ook VRI-lantaarn
- K280 — Kast verkeersregeltoestel met plaats deur en Korte Afstands Radio
- D12.1 — Massalus
- DS48.1 — Selectieve lus
- WSL 17 — Wisselstandslicht met nummer
- W17 — Wisselcomplex met wisselnummer

K280

Statenlaan - Frederik Hendriklaan

Verkeersregelinstallatie

Den Haag

Ontwerper:	A. Dokter
Beheerder:	A. Dokter
Tekenaar:	J.G.A. Krijnen
Tekeningnummer:	K280VRI
Schaal:	1 : 500
Bestek:	
Formaat:	A3
Datum:	03-04-2019

Wijzigingen:

J.G.A. Krijnen	04-02-2021	01

Bereikbaarheid & Verkeersmanagement