



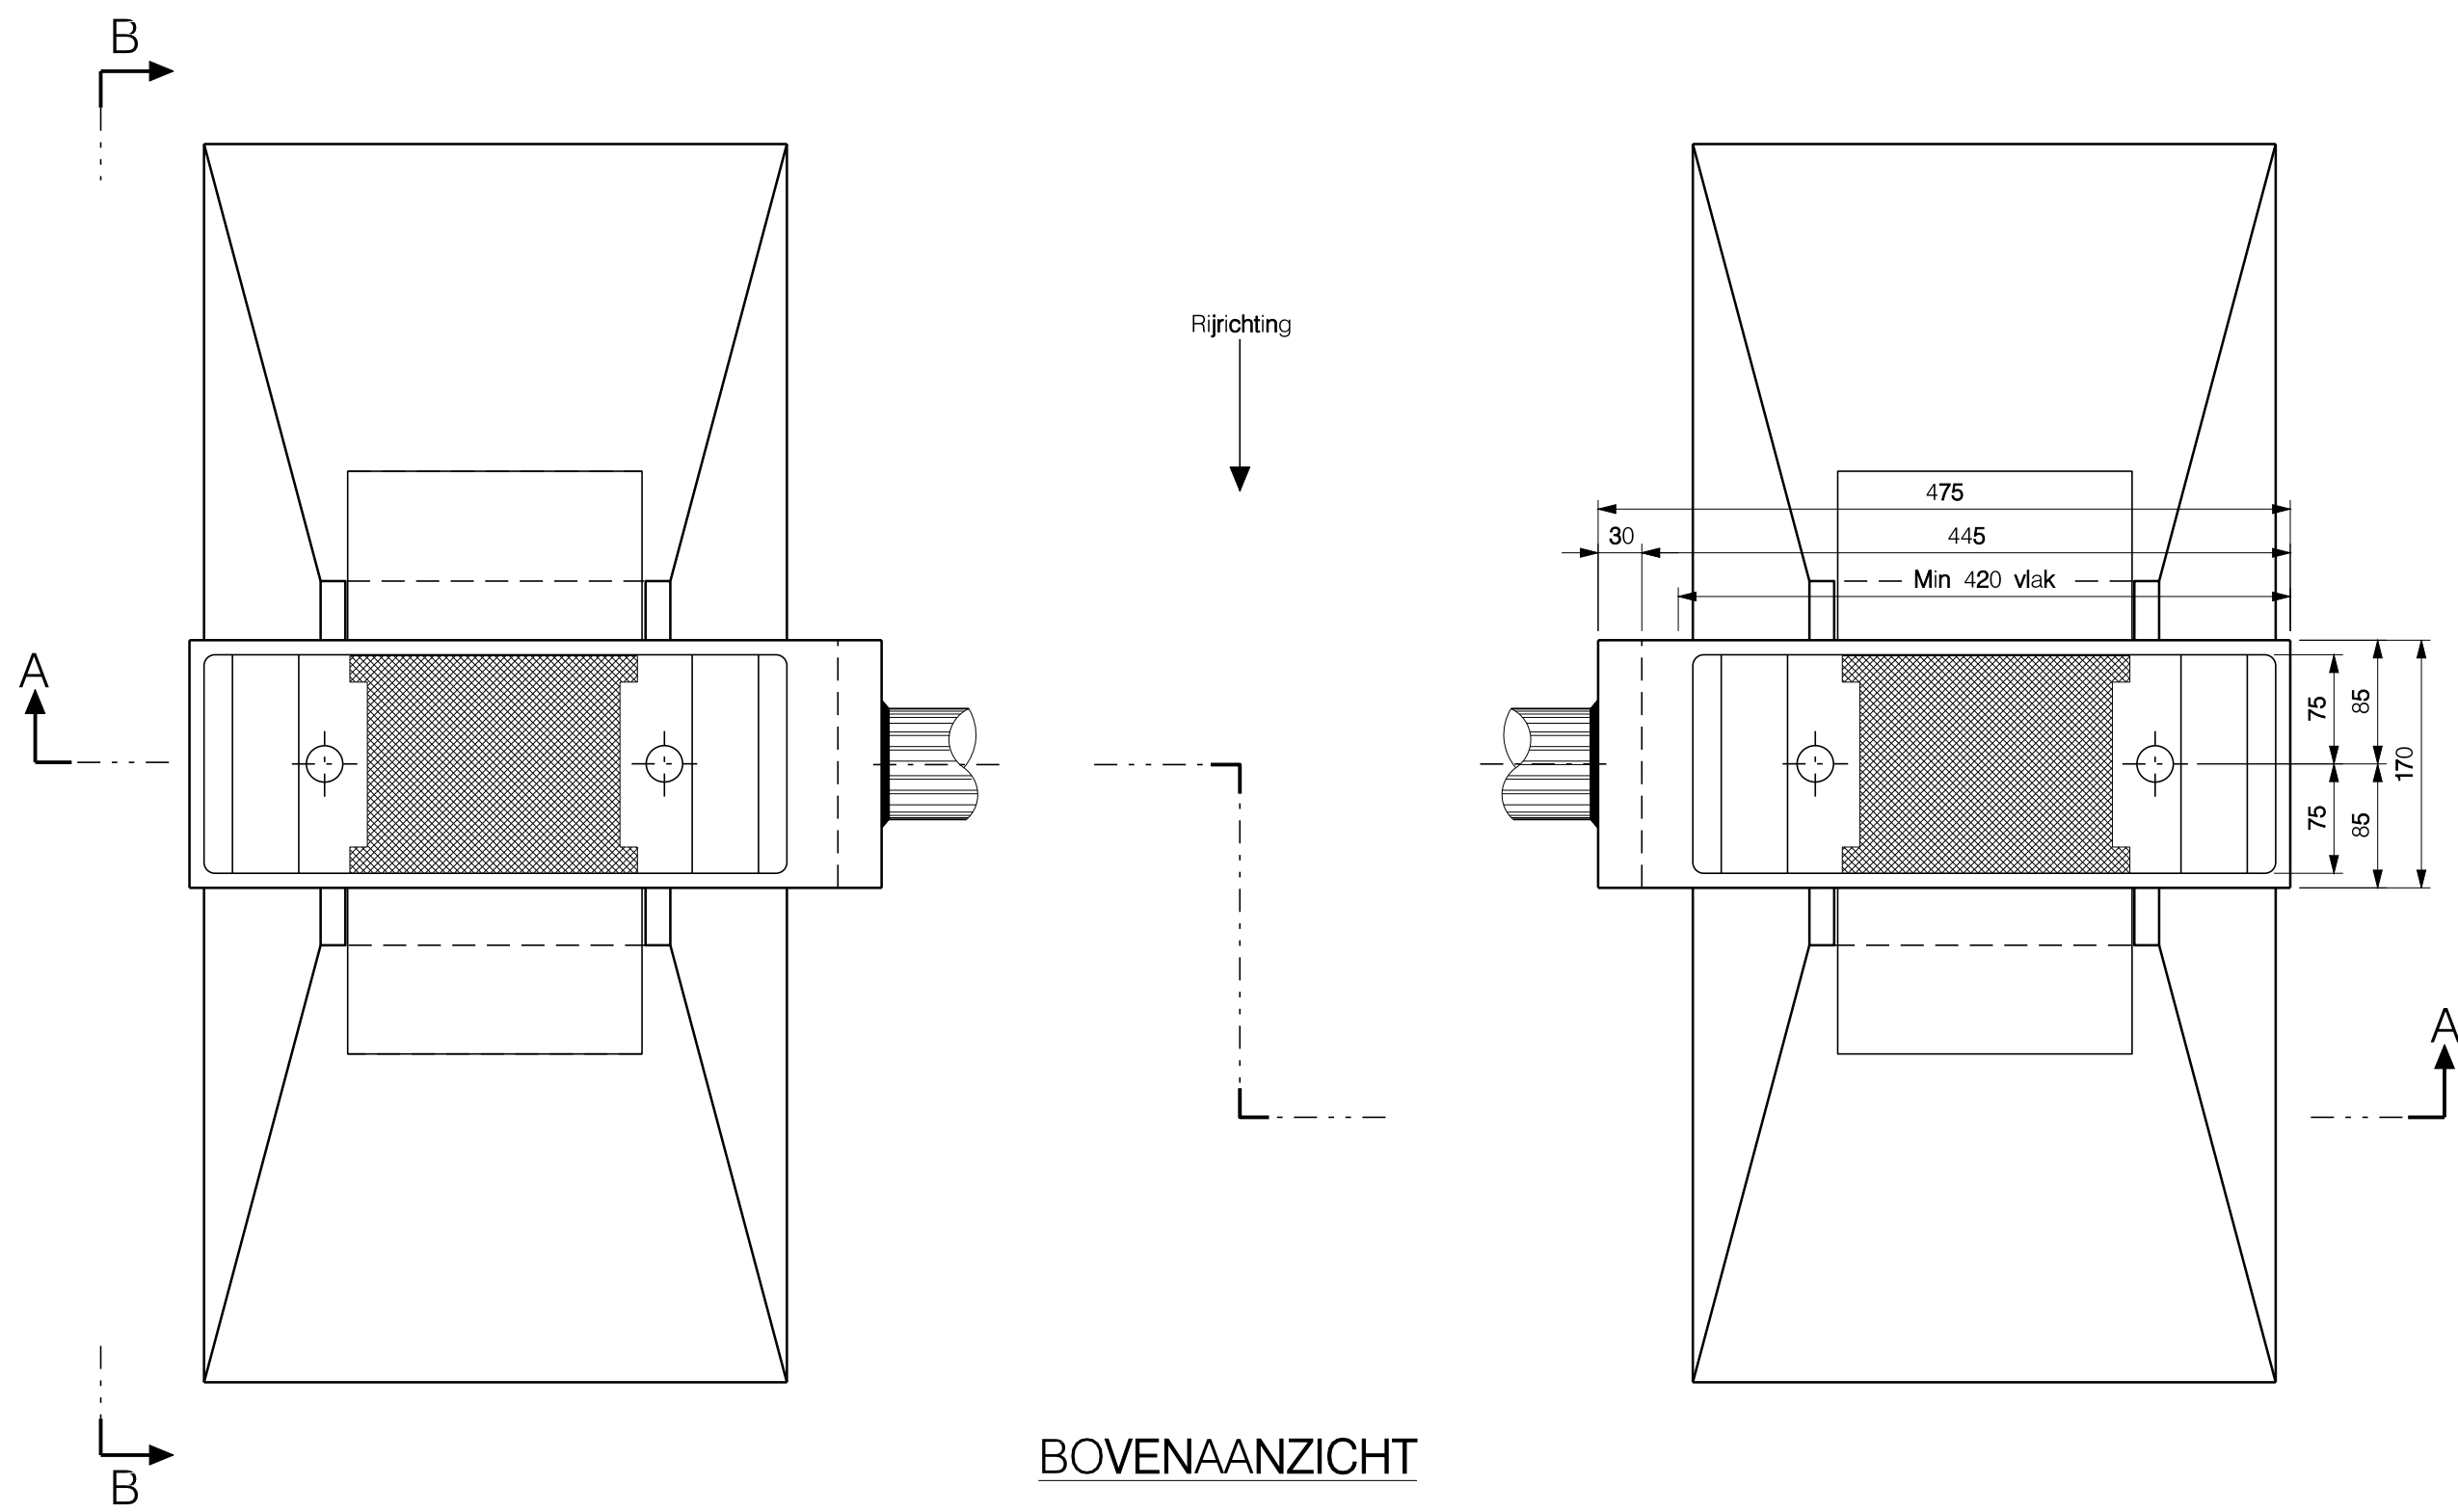

BOVENAANZICHT

Rail met bevestigingsmiddelen
niet getekend.


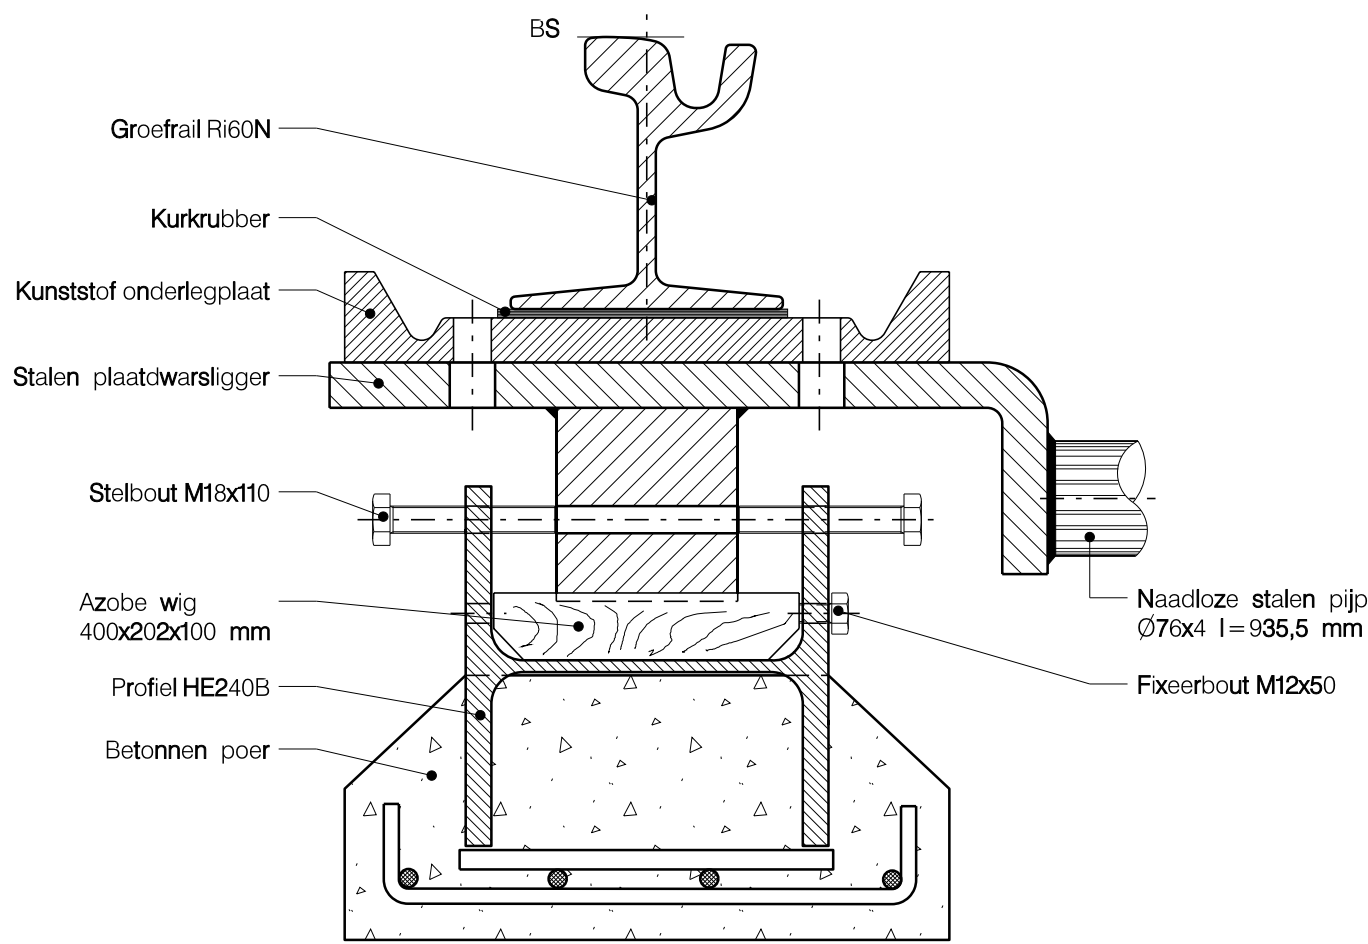


DOORSNEDE A-A

Bevestigingsmiddelen
niet getekend.

N.B. IN RIJRICHTING TE PLAATSEN !!

- Schuifplaten
- Plaatwarsligger met wig
- Betonnen poeren

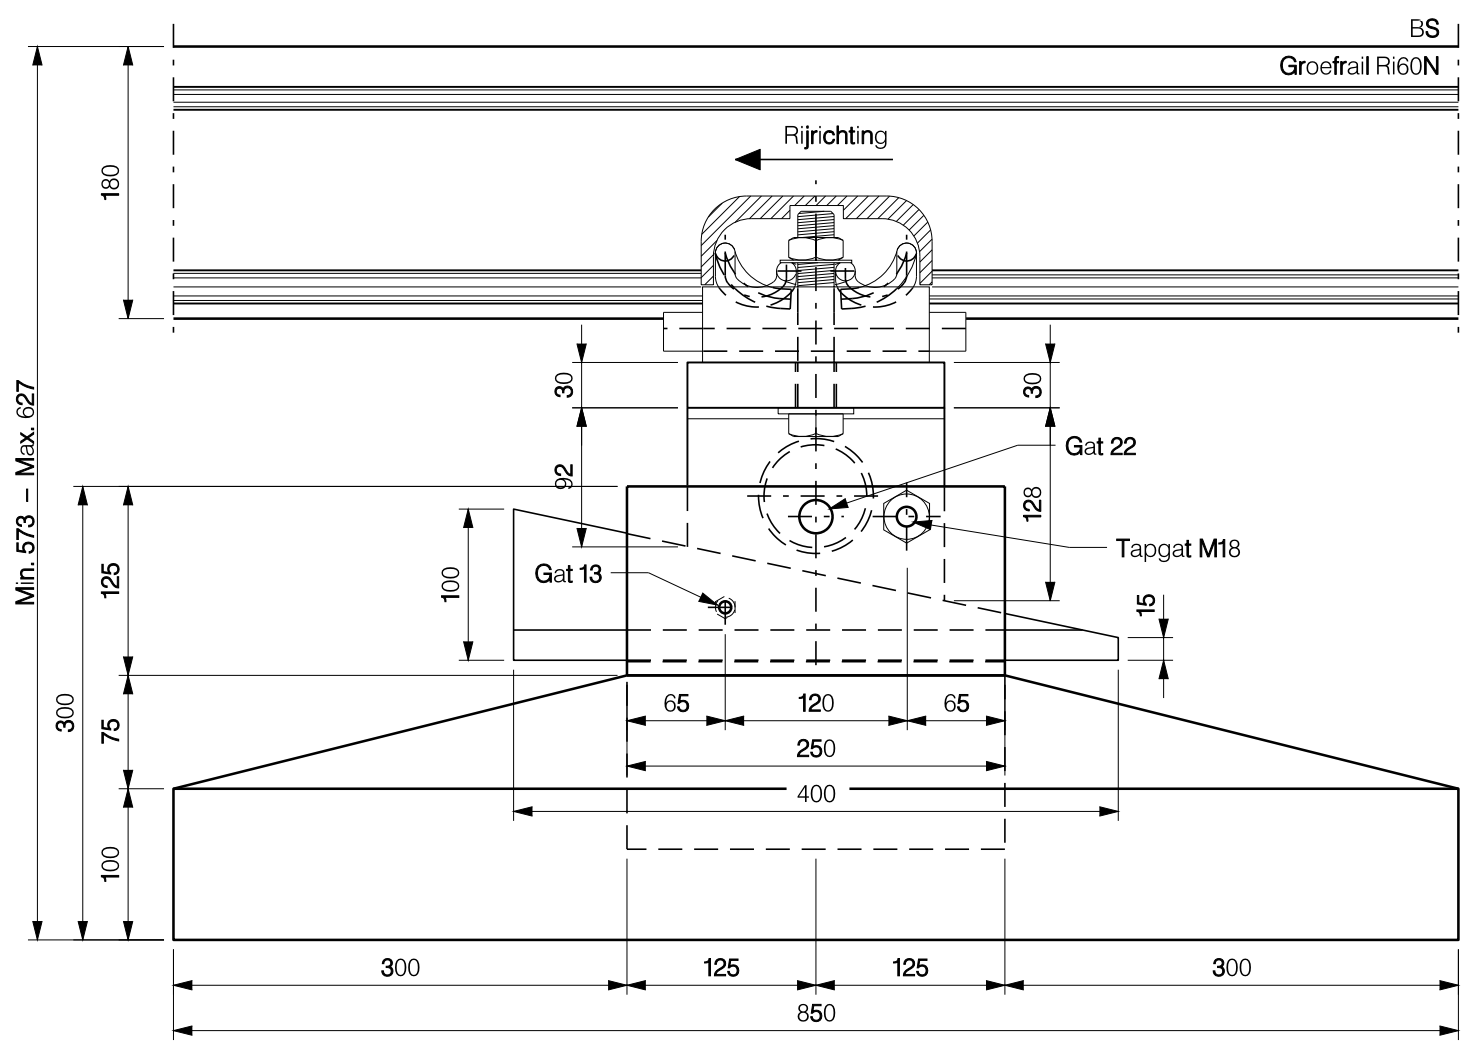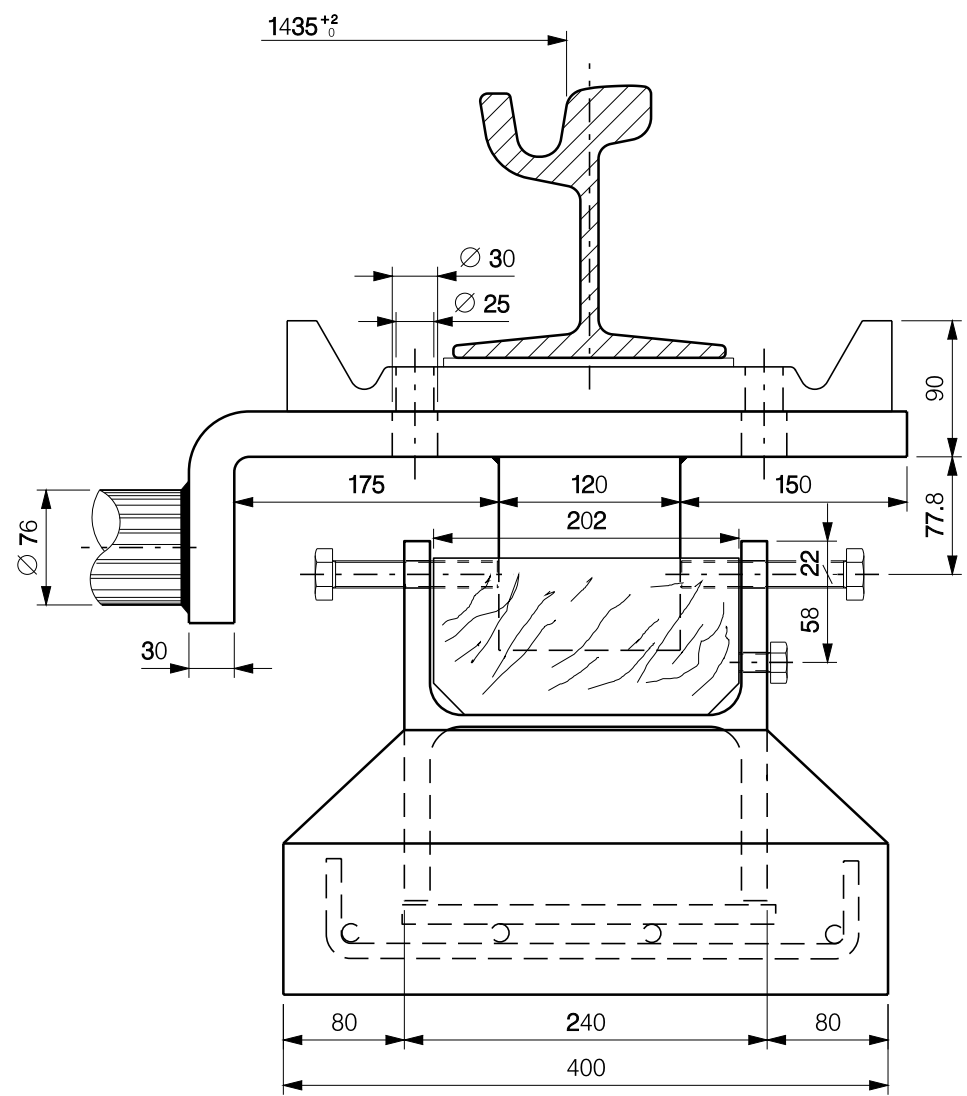

AANZICHT B-B

5				
4				
3	Update ten behoeve van bestek 2002-06.	EG.Hensing	28-06-2002	
2	-	-	-	
1	Maatvoering onderlegplaat, koker en kurkrubber	-	08-1987	
Rev	Omschrijving:	Getekend:	Datum:	Paraaf:
Projectnummer:	-	Projectnaam:	-	Opm.: Deze tek. vervangt W86-004.
Getekend:	E. Hattingh	Gecontroleerd:	T.M.J. van der Kleij	Goedgekeurd:
Datum:	27-01-1986	Datum:		Datum:
Omschrijving:	Groefrail in zand op betonnen poeren. Type poer: laag, constructiehoogte 600 mm. Principe tekening.			
HTM Infra		HTM Personenvervoer NV Afdeling Infra Postbus 28503 2502 KM s-Gravenhage Tel.: 070 - 384 84 00 Fax: 070 - 384 84 31		
Tekeningsnummer:		RT003020		Formaat:
Schaal:		1:5		Eenheid: mm
Besteknr.:		-		Dienst: