


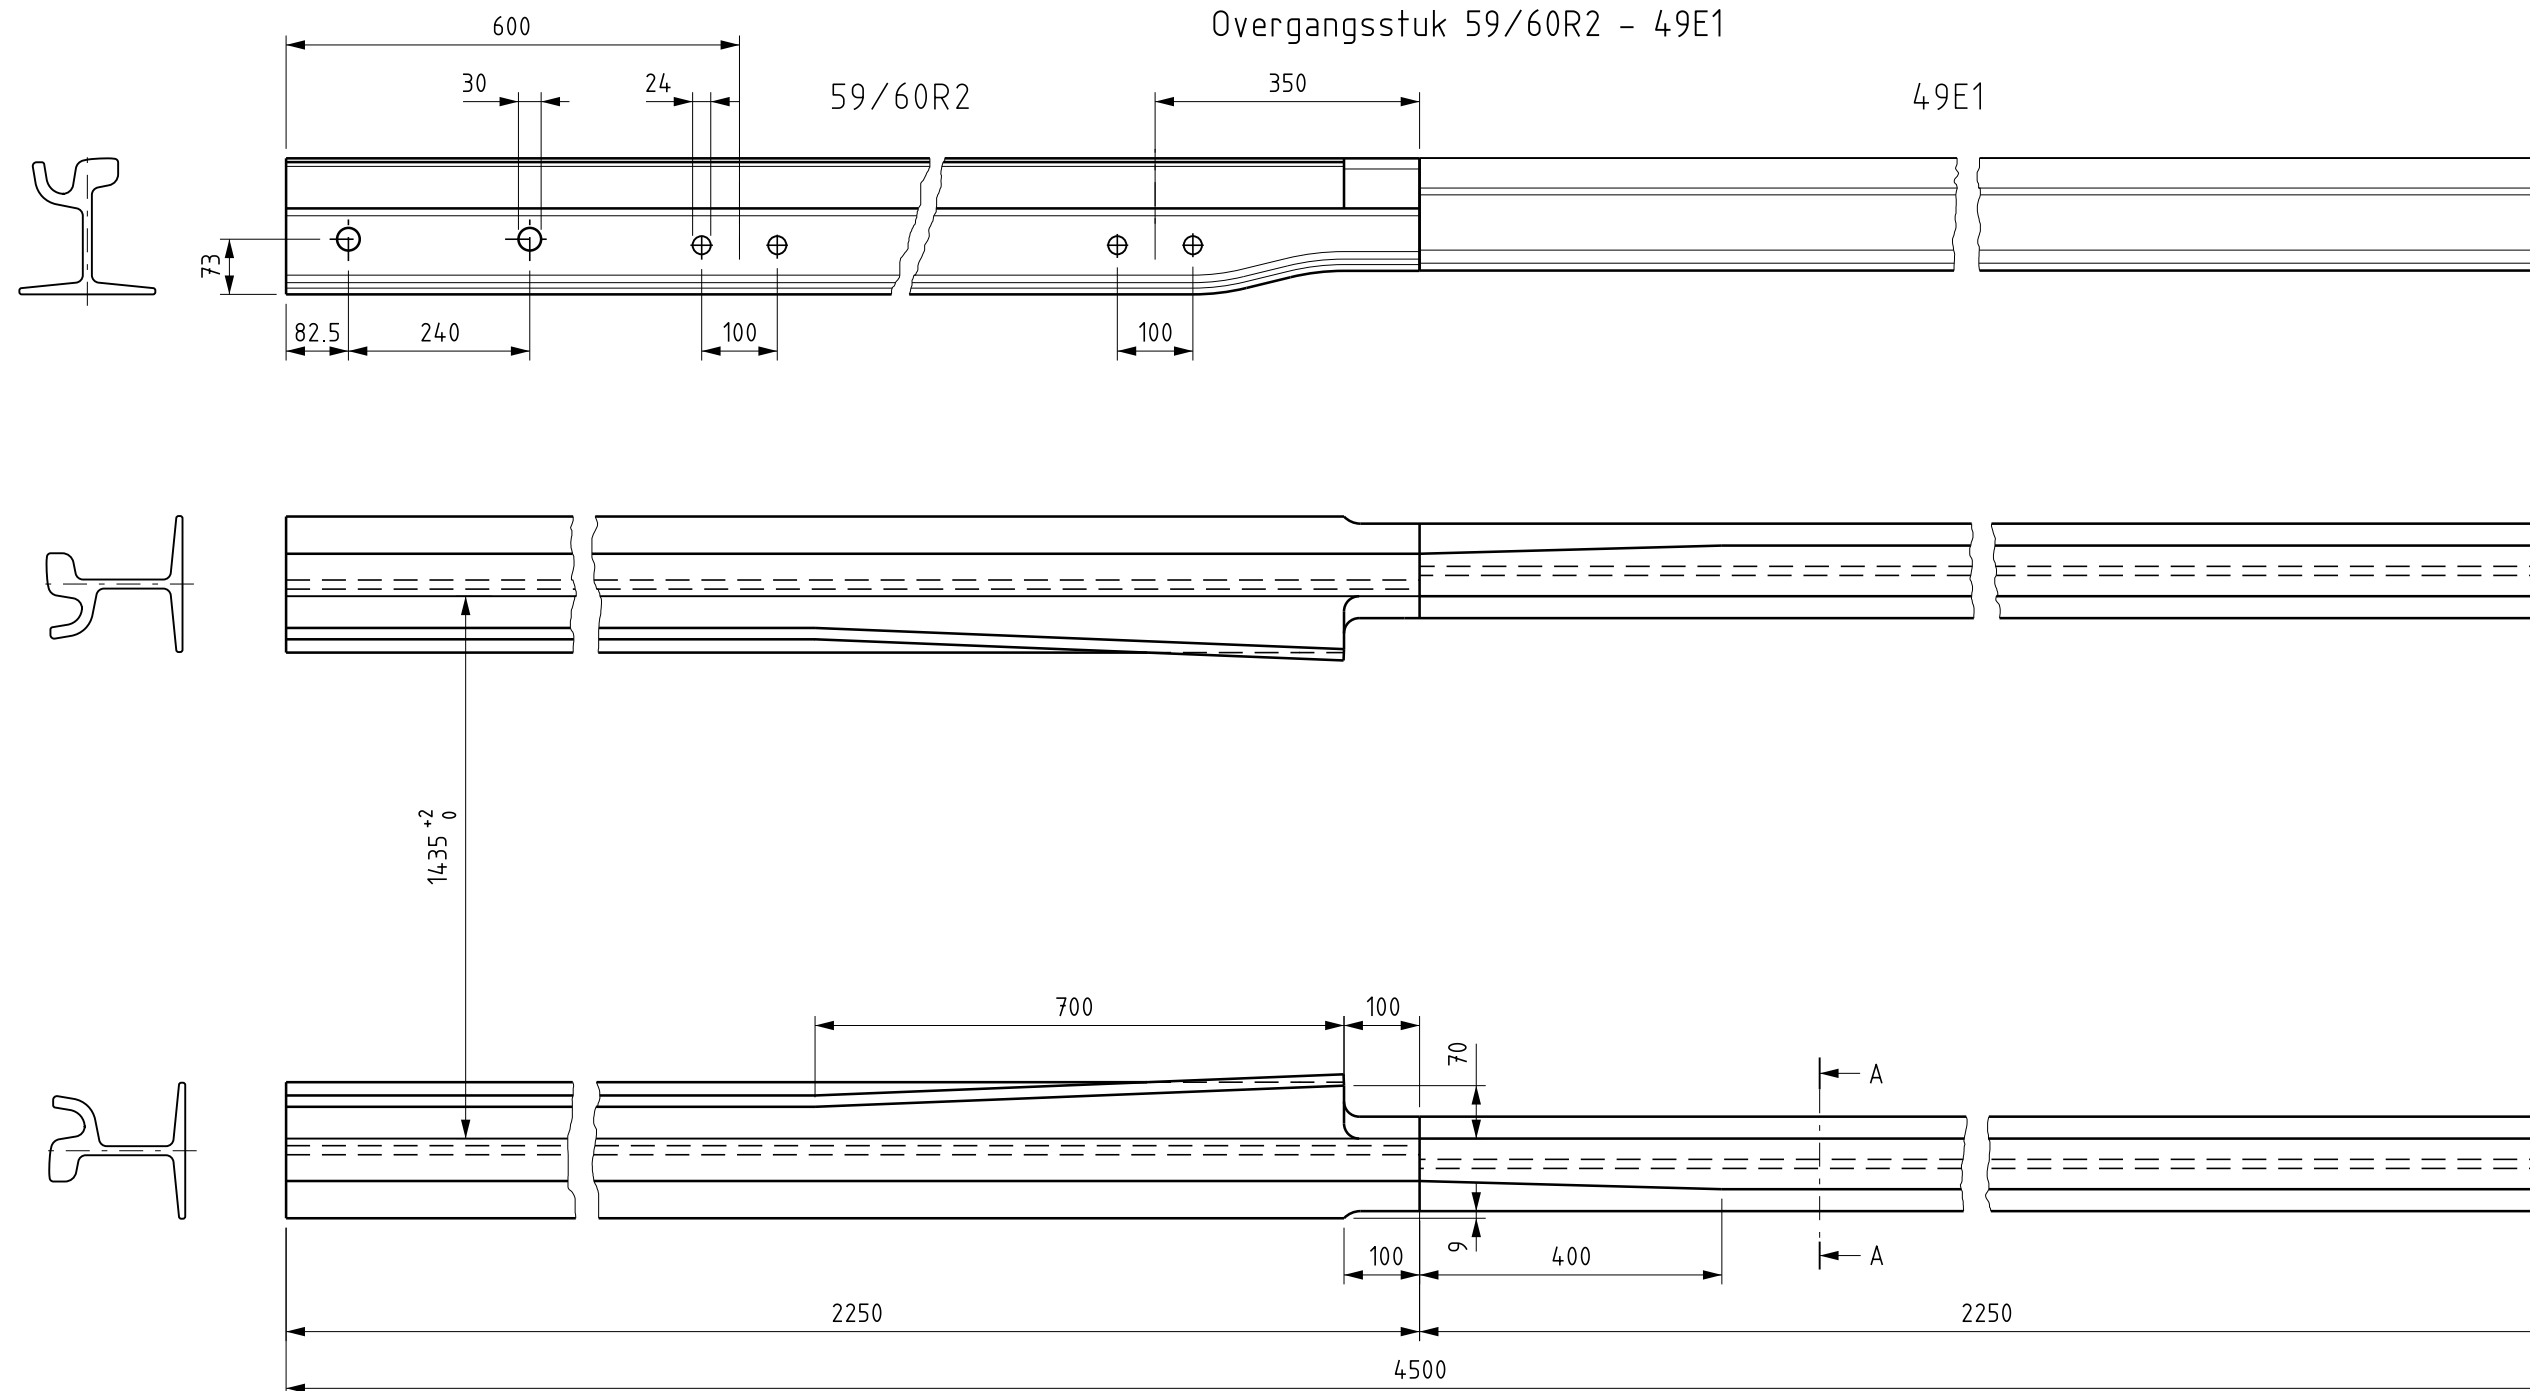

Deze tekening vervangt tek:W90-066

Materiaalkwaliteit
Groefrail 59/60R2: kwaliteit R200
Vignoleraail 49E1: kwaliteit R260

01	Datum 07-11-2018	Lengte van de rail en benaming aangepast	
Getekend J.D.Hijneman		Gecontroleerd T. v.d. Kleij	Voor vrijgave Sam
00	Datum 27-11-2002	Eerste uitgave	
Getekend T. v.d. Kleij		Gecontroleerd H. Ammerlaan	Voor vrijgave
Projectnummer		Project	
Omschrijving			
Principe tekening Overgangsstuk 59/60R2 - 49E1			
Standaard maat HTM			
		Tekeningnummer	Formaat
		RT017308	A3
		Schaal 1:10 / 1:5	Eenheid mm
		Besteknr.	Jaar 2005
		HTM Personenvervoer NV Afdeling Techniek Postbus 28503 2502 KM Den Haag Bezoekadres: Centraal Station Koningin Julianaplein 10	