
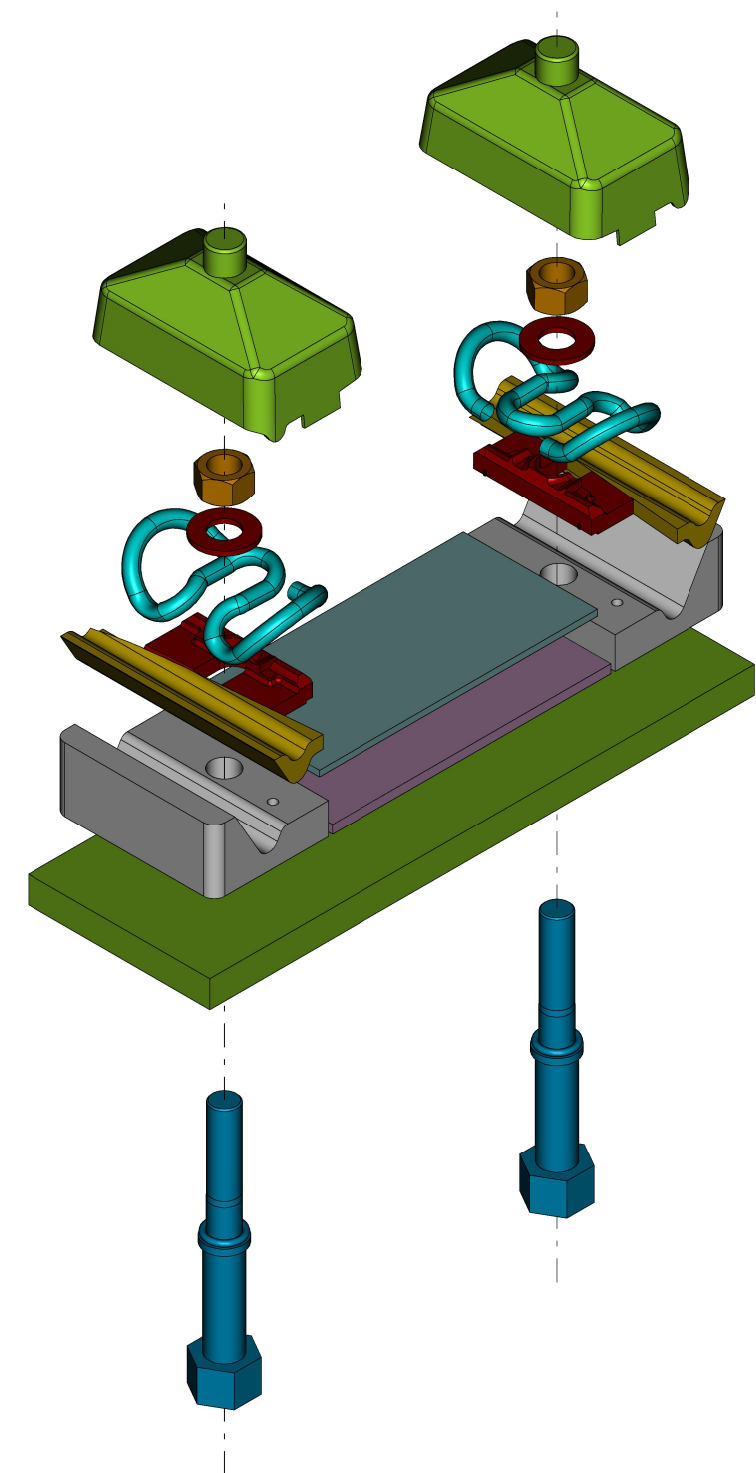


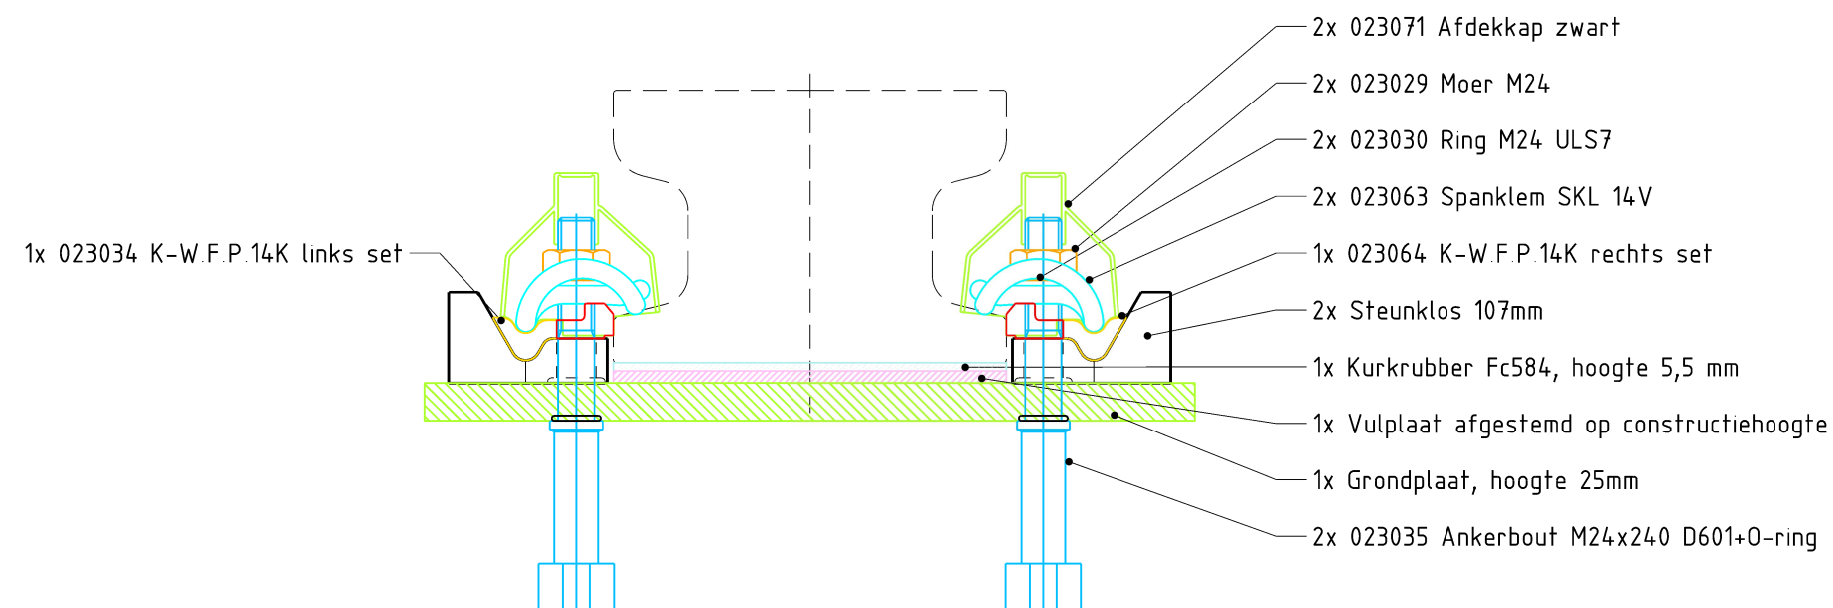

00	Datum 14-04-2015	Eerste uitgave		
Getekend J.D.Hijnenman		Gecontroleerd T. vd kleij		Voor vrijgave Beheer
Projectnummer		Project		
Omschrijving				
CONSTRUCTIE 711:Bevestiging afwijkend railprofiel op geconstrueerde kunststof platen				
		Tekeningnummer RT023068		Formaat A3
		Schaal 1:5		Eenheid
		Besteknr		Jaar 2015
		HTM Personenvervoer NV Afdeling Innovatie & Projecten Postbus 28503 2502 KM Den Haag Bezoekadres: Centraal Station Koningin Julianaplein 10		