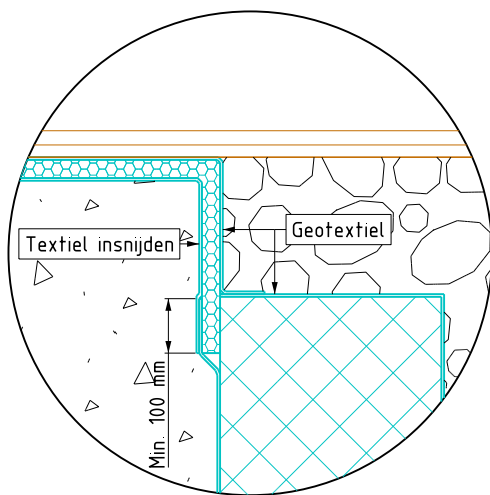
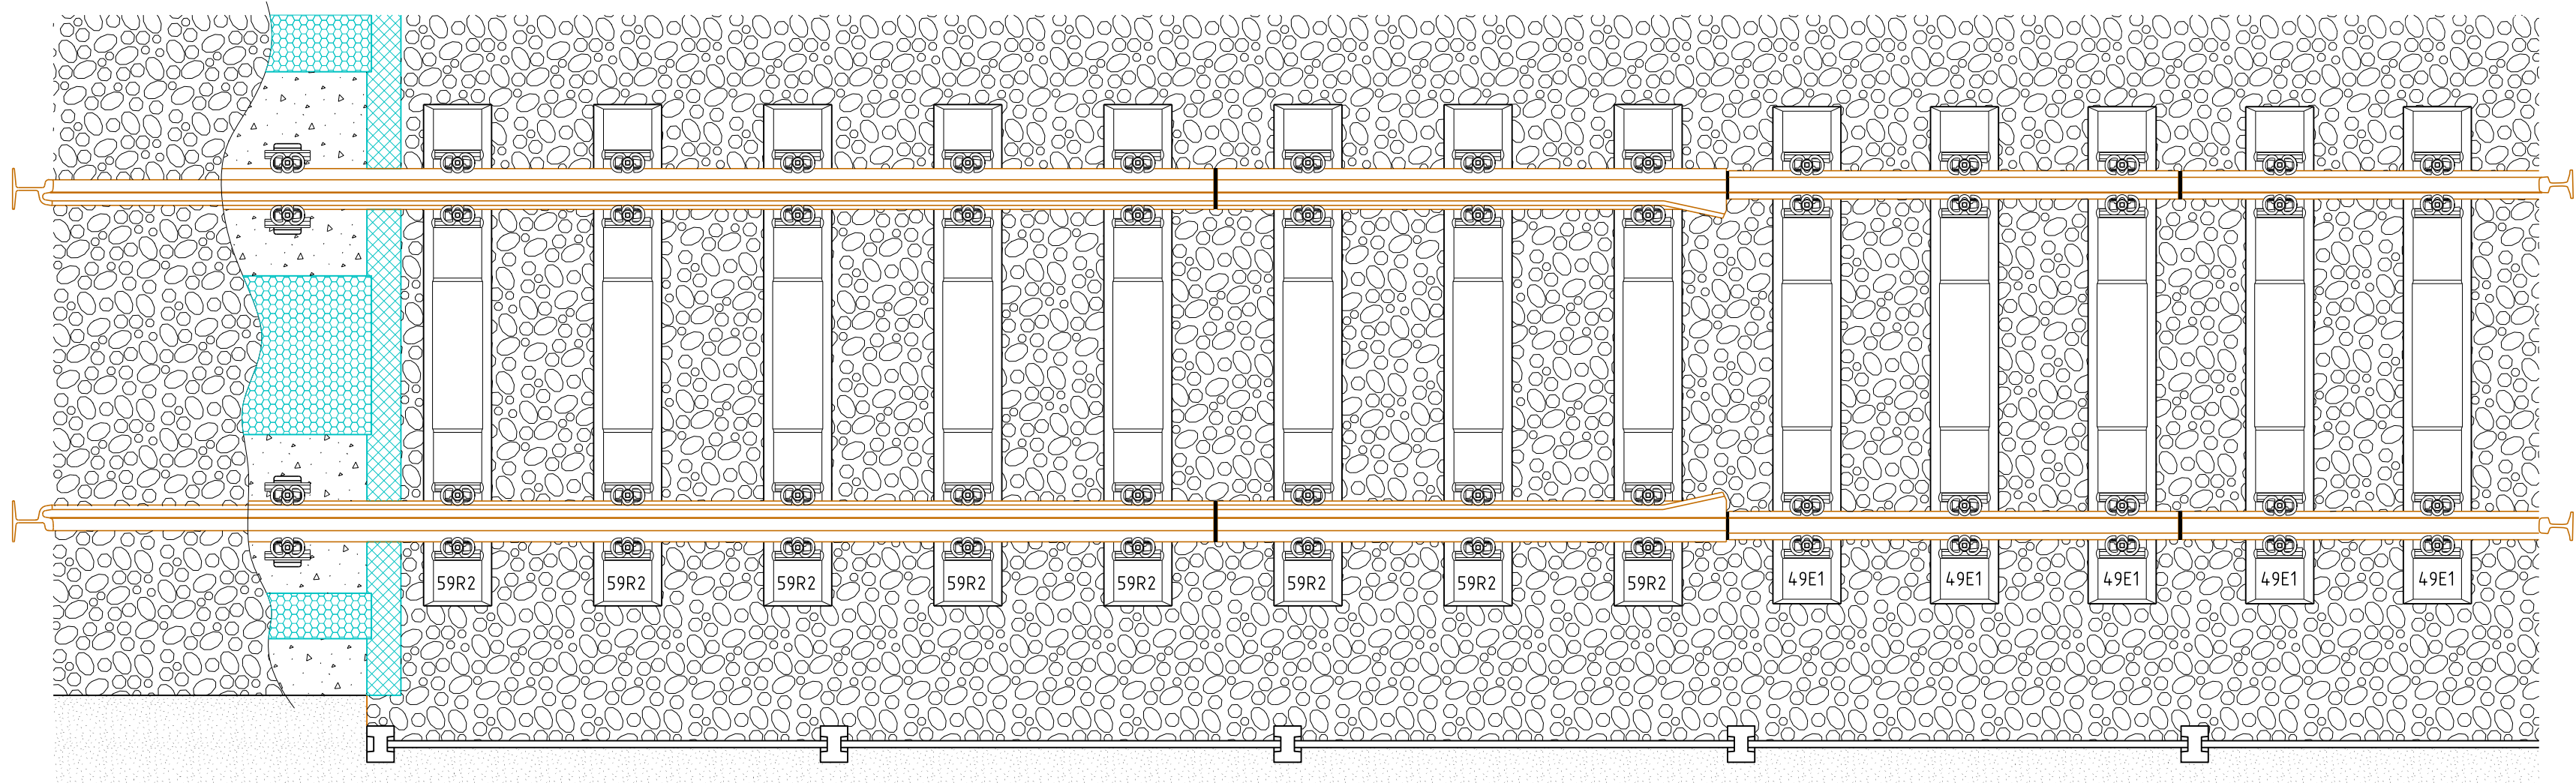


Aansluiting:
- geotextiel deels insnijden
- stabidrain onder geotextiel van permavoid schuiven
- losse delen textiel vastplakken

Zorg voor een dichte omwikkeling van het drainage-systeem met geotextiel !

04				
03				
02				
01				
00	Eerste uitgave	EG.Hensing	20-02-2013	

Rev	Omschrijving	Getekend	Datum	Paraaf
00	Eerste uitgave	EG.Hensing	20-02-2013	
01				
02				
03				
04				

Omschrijving
Bestekstekening: principe
Overgangsconstructie tussen onderlaag beton/ballast en 59R2/49E1
Bestekfase

 Middelen	HTM Personenvervoer NV Afdeling Midden Postbus 28503 2502 KM 's-Gravenhage Tel. 070 - 384 84 00 Fax 070 - 384 84 31	Tekeningnummer RT024231	Formaat A3-1
Schaal 1:25	Besteknr. 2012.091.121	Jaar 2013	Eenheid mm