


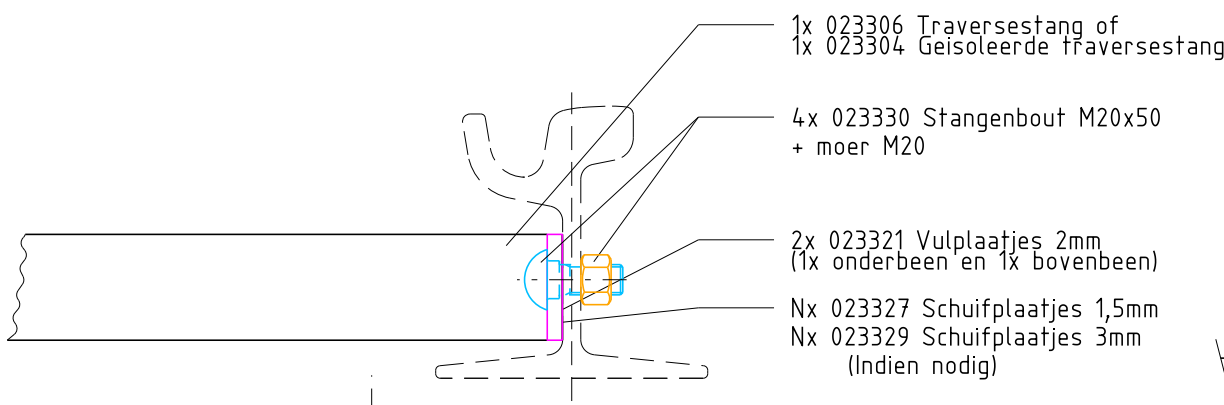


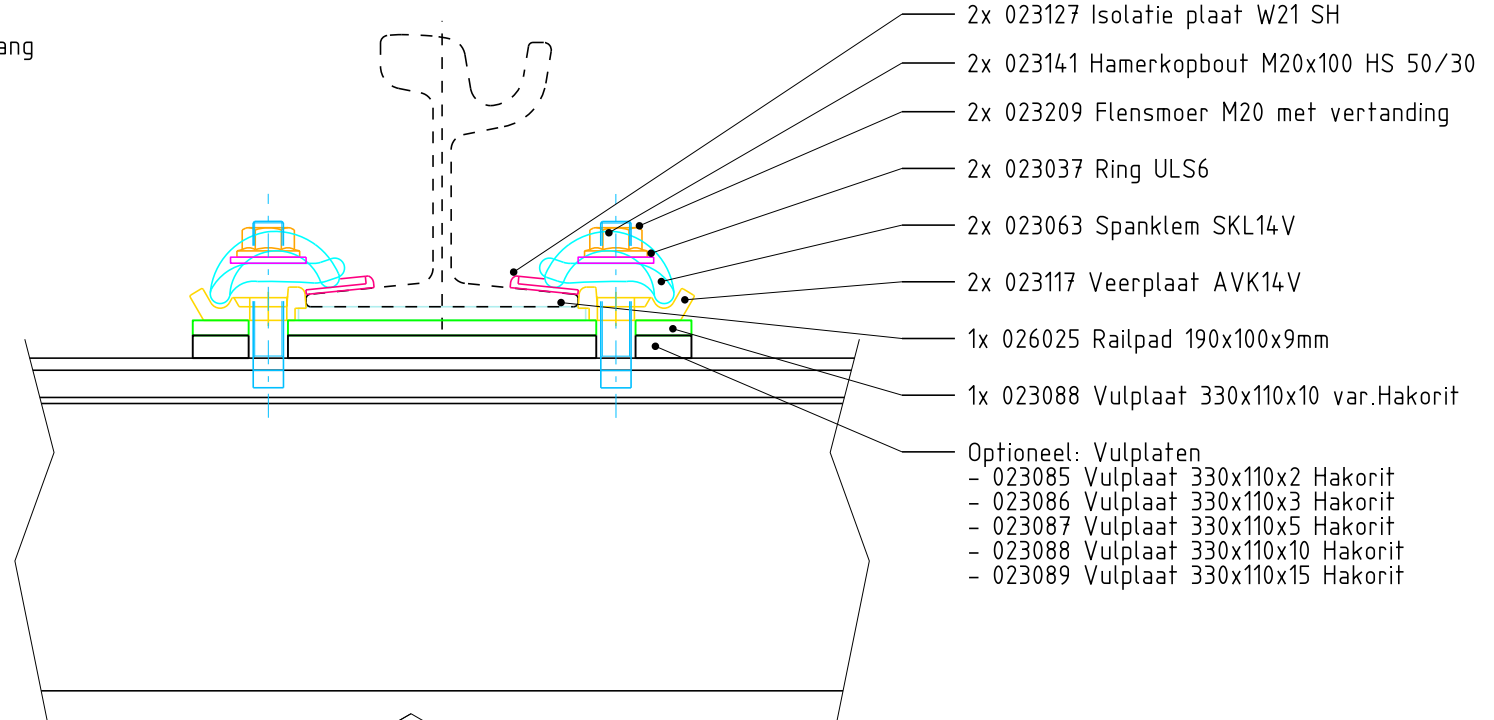


Toepassen traversestangen of geïsoleerde traversestangen om de 1,5 meter.

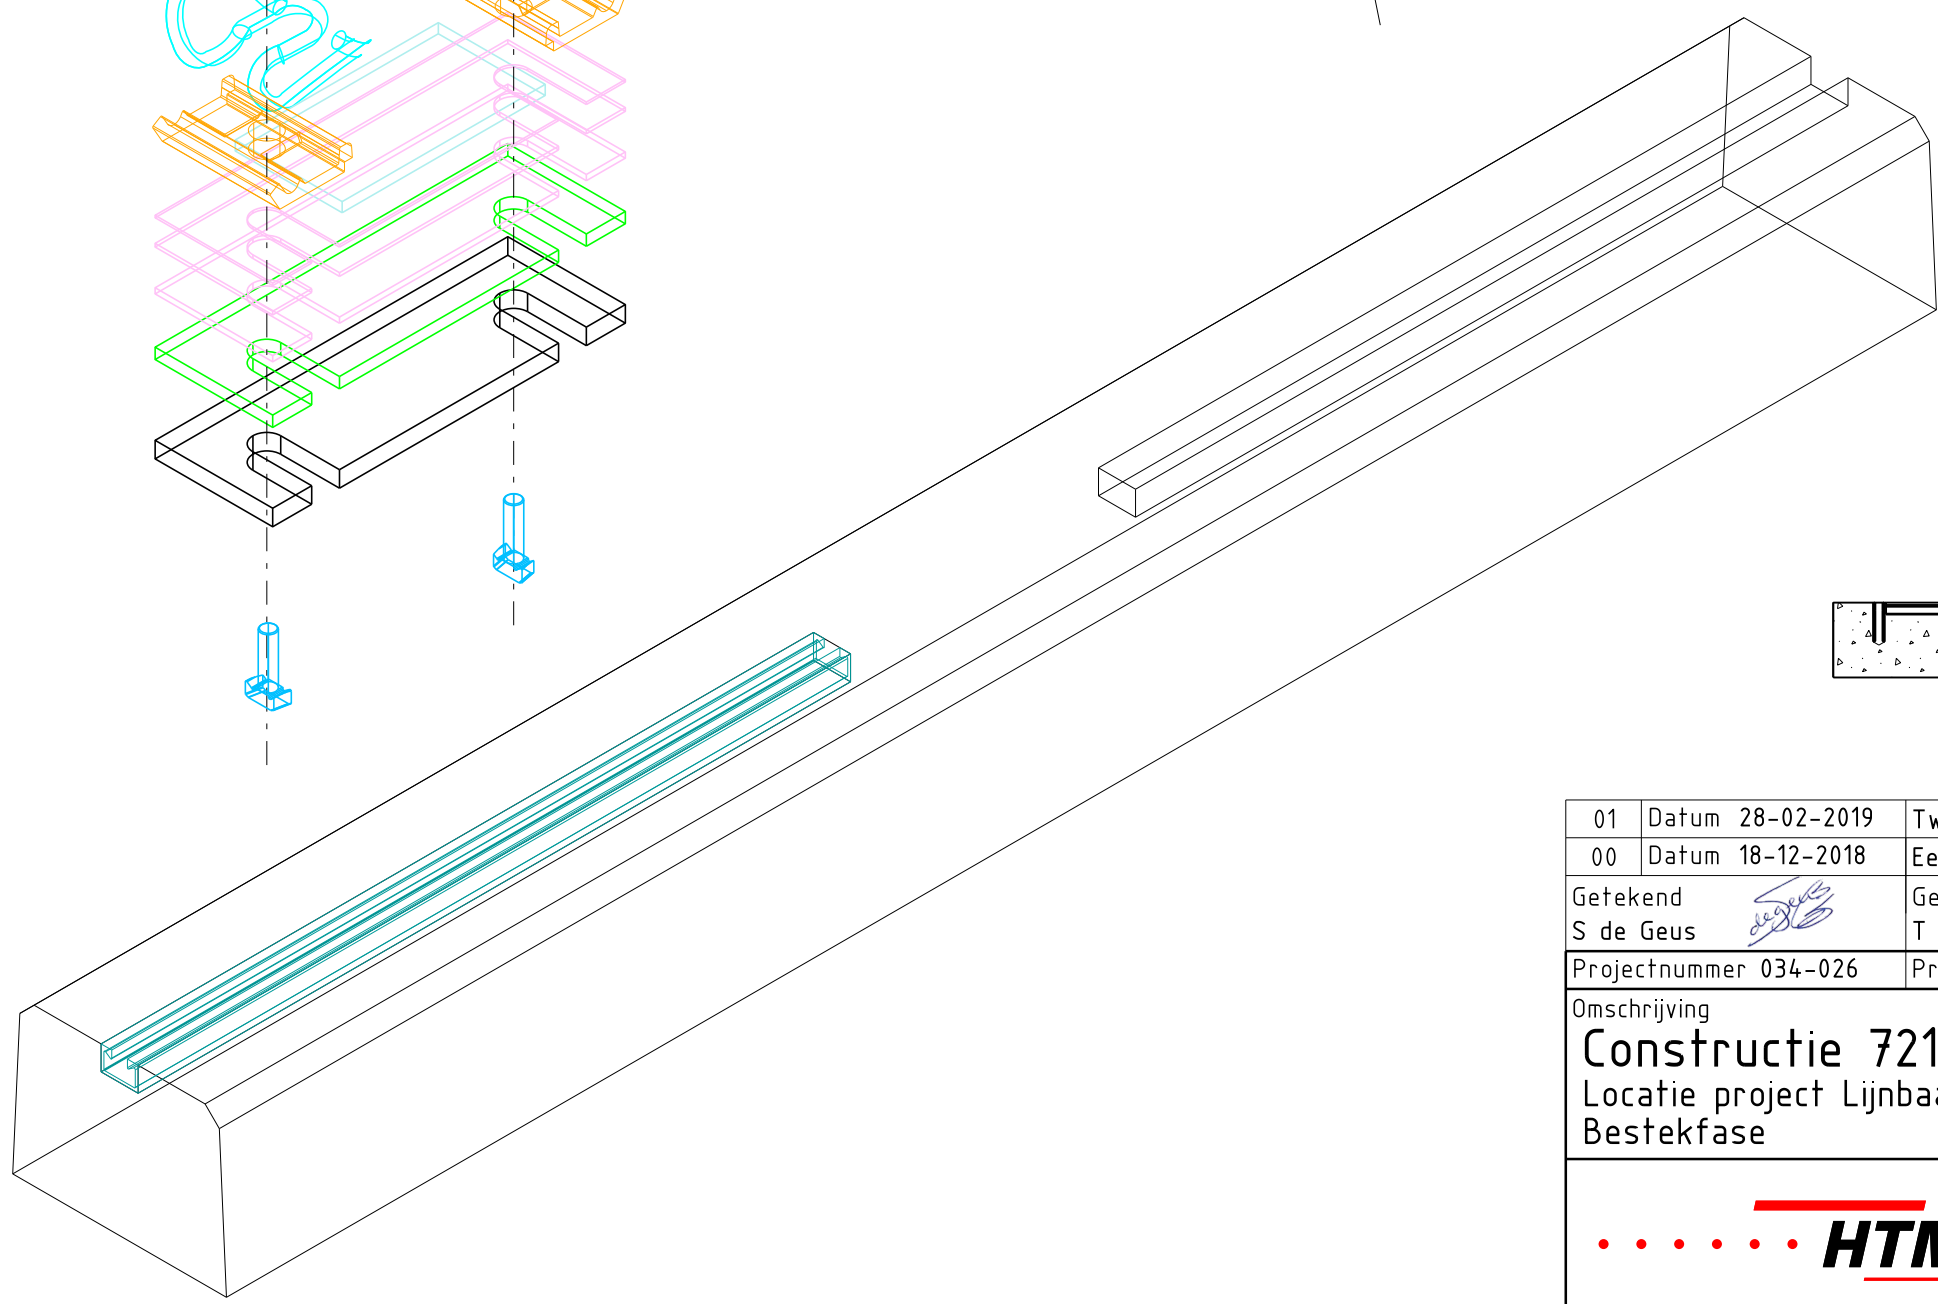

Bij voorbouwen alleen vulplaat van 10 mm toepassen.
In de toekomst meerdere vulplaten toe te passen om spoor te kunnen liften

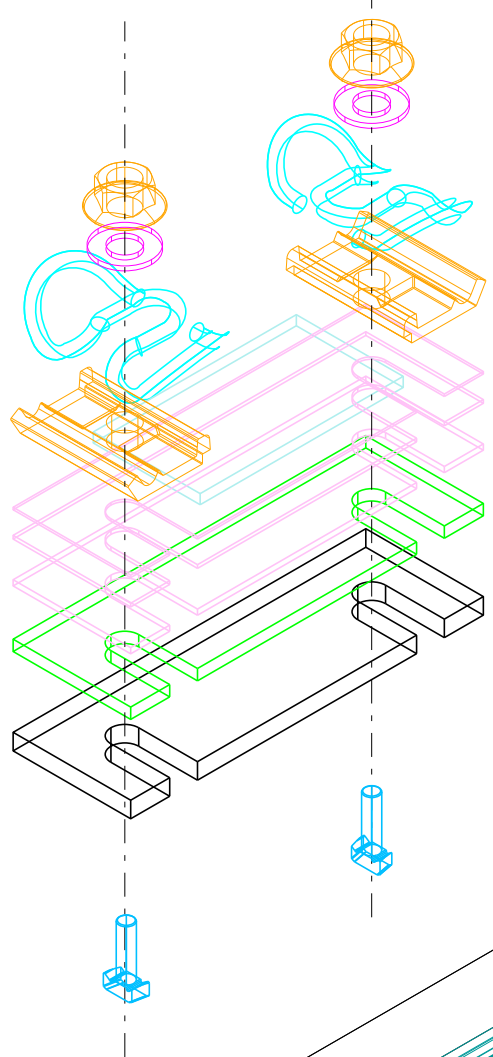

Dwarsligger voor deze constructie

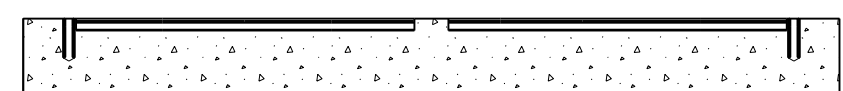

Type F

01	Datum 28-02-2019	Tweede uitgave, toevoeging traversestang en 10 mm vulplaat		
00	Datum 18-12-2018	Eerste uitgave		
Getekend S de Geus		Gecontroleerd T vd Kleij	Voor vrijgave E Jobse	Akkoord HTM Sam
Projectnummer 034-026		Project Lijnbaan		

Omschrijving
Constructie 721: HTM Groefrail lift constr. HTA ligger
Locatie project Lijnbaan
Bestekfase

	Tekeningnummer RT029848		Formaat A3
	Schaal 1:5	Eenheid mm	
	Besteknr. 2018-15	Jaar 2019	

HTM Personenvervoer NV
Afdeling Techniek
Postbus 28503
2502 KM Den Haag
Bezoekadres: Centraal Station
Koningin Julianaplein 10