

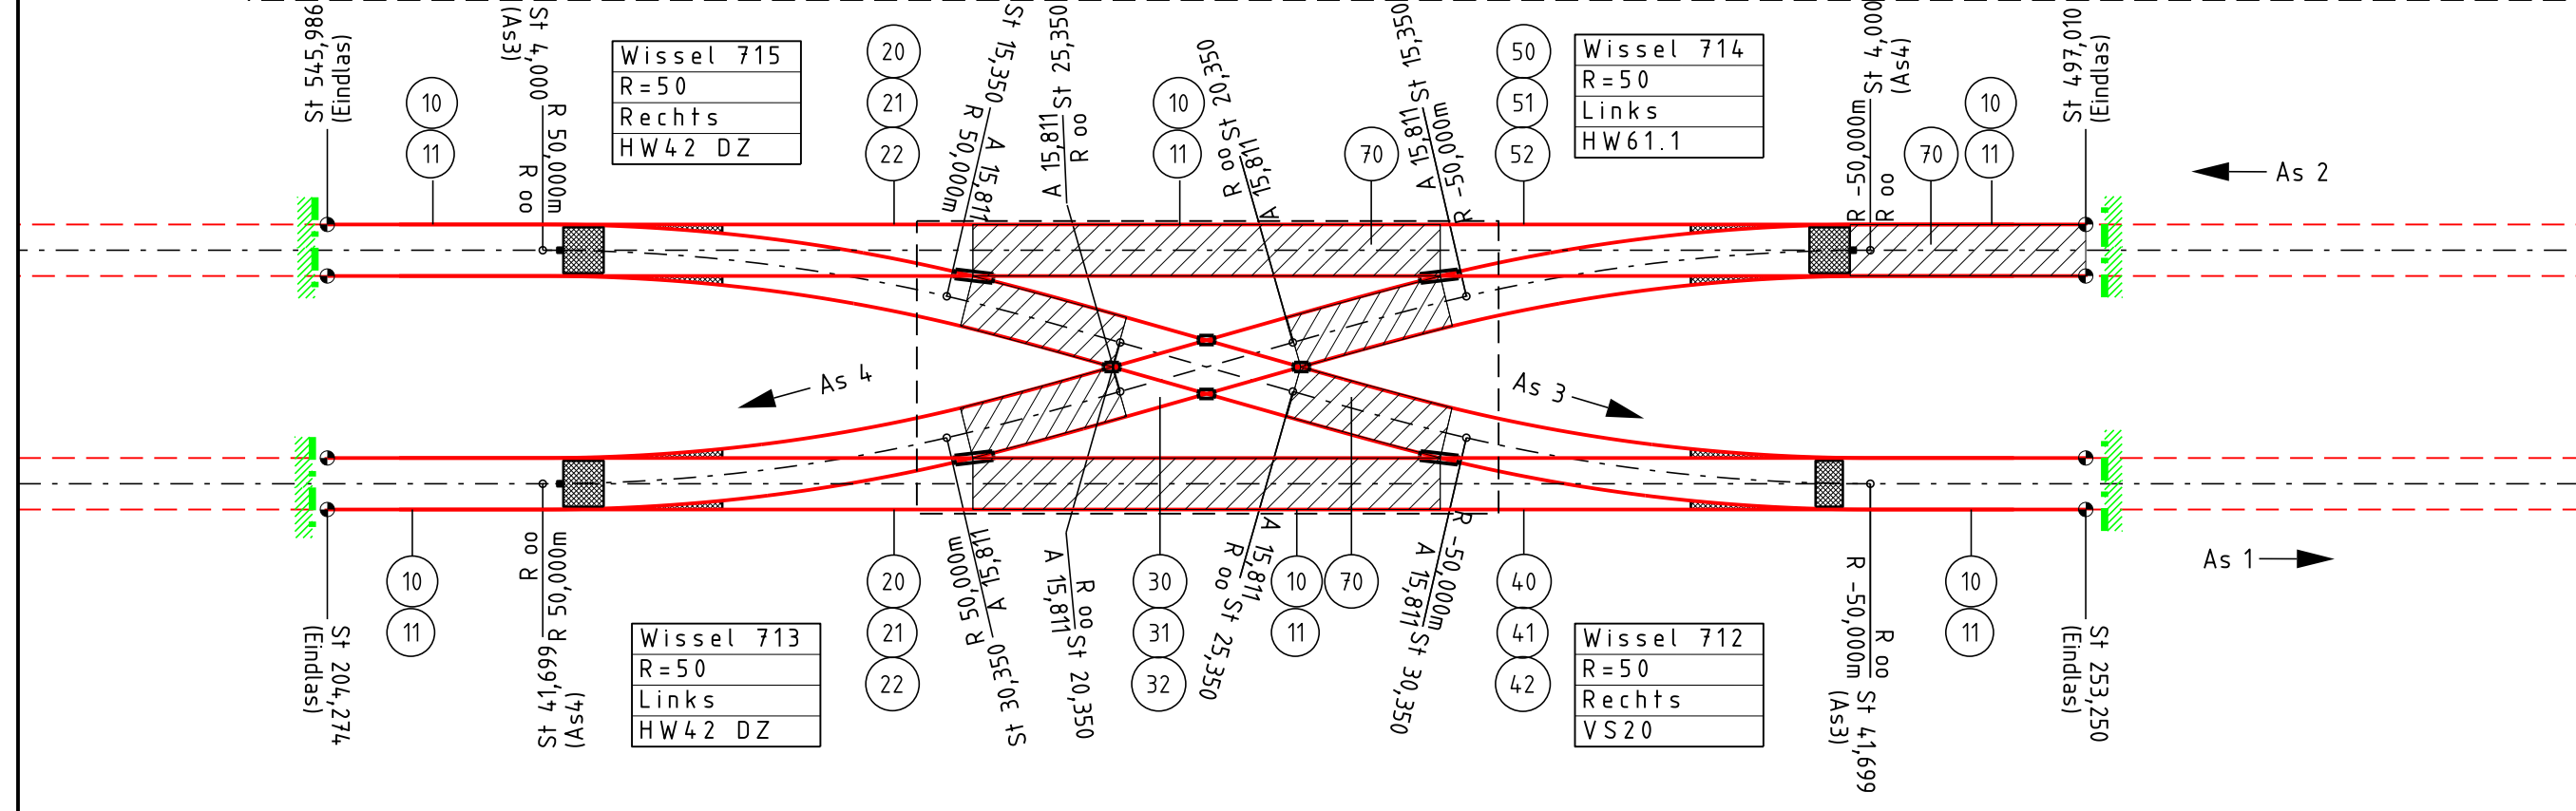
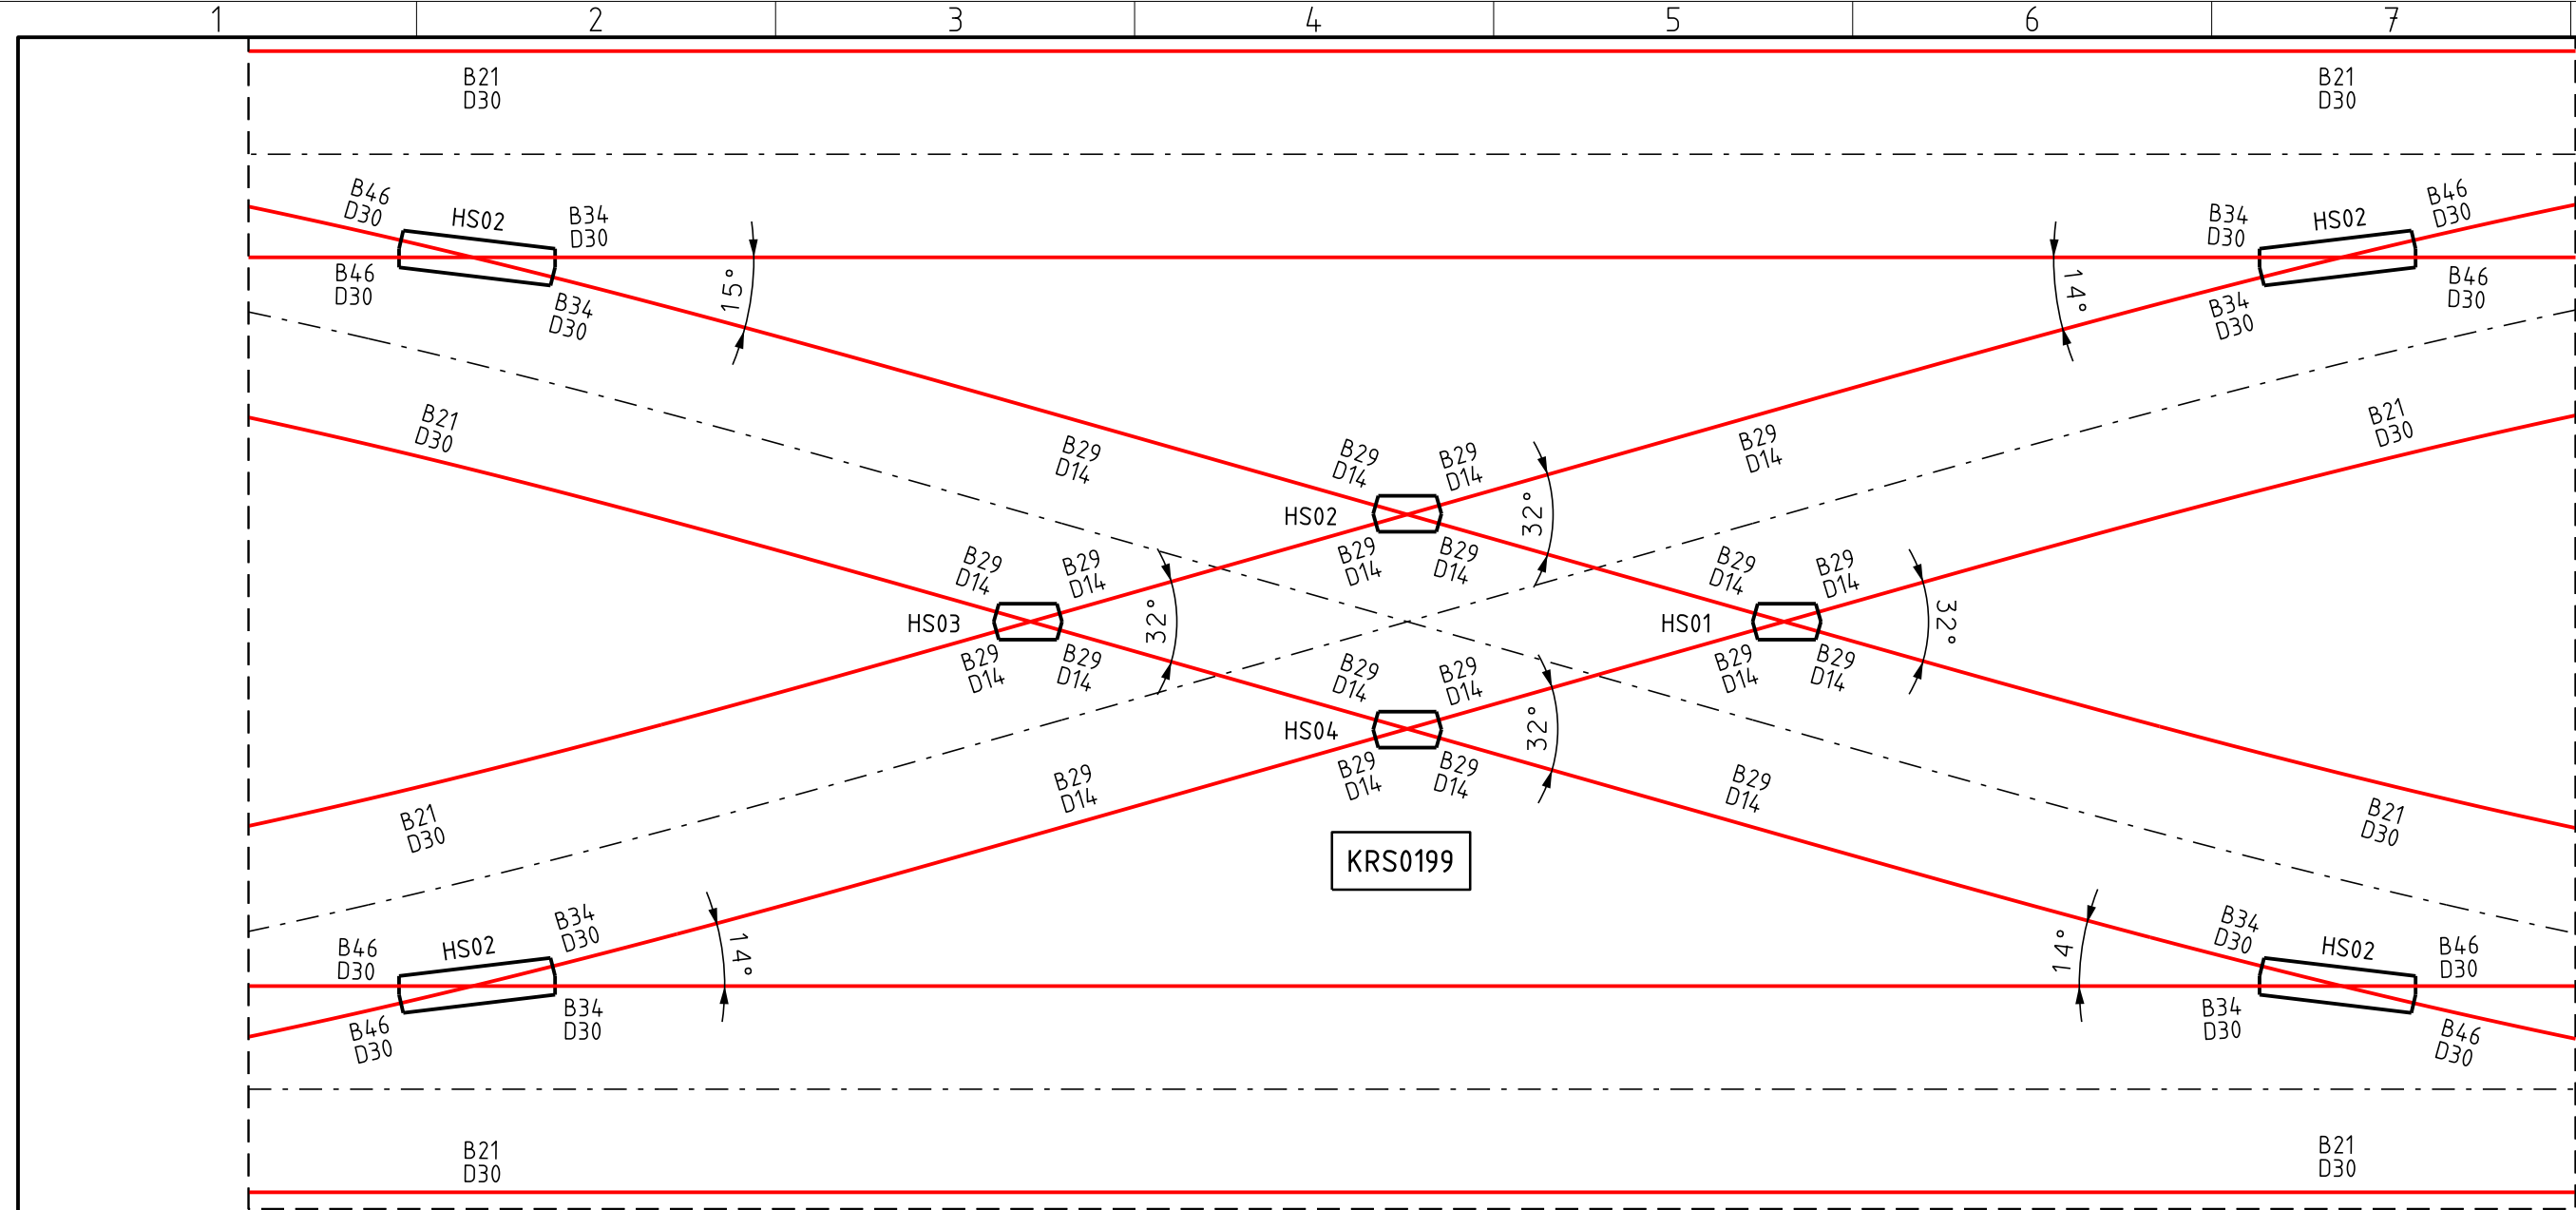
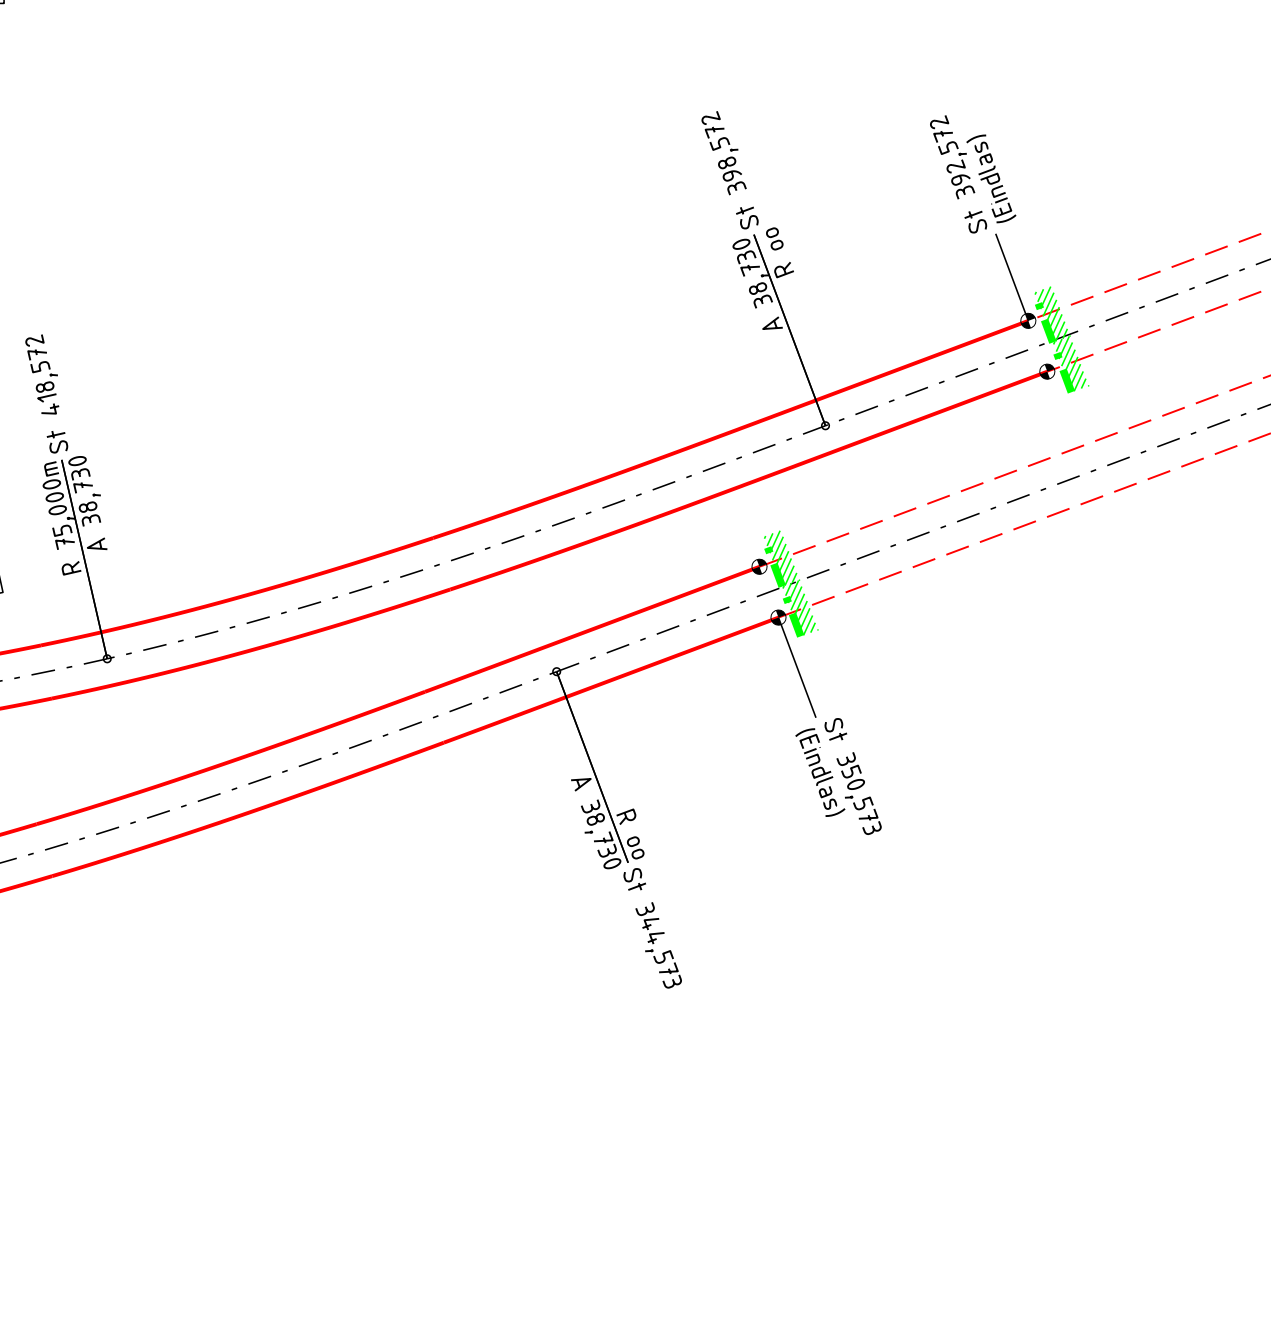


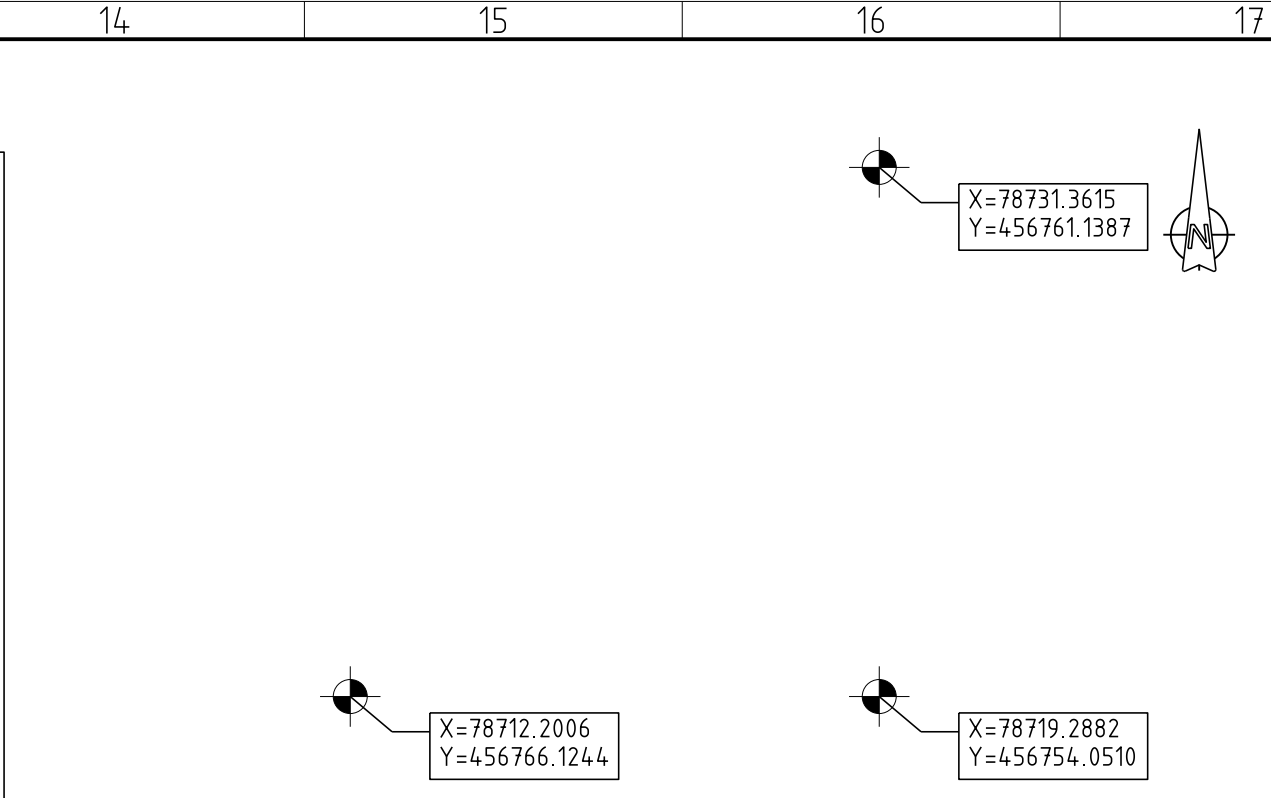

Pos	Aant	Eenh	Omschrijving
10	-	m	Groefrailsecties, recht, 60R2
11	-	m	Inlassing conform code B1
20	2	st	W713 (L) en W715 (R) , R50, incl. HW42 DZ, conform bestelformulier
21	2	post	Inlassing wissel conform code C
22	2	post	Levering standaard en geconstrueerde onderlegplaten conform werkschrijving
30	1	st	Groefrailkruising 60R2
31	1	post	Inlassing conform code C
32	1	post	Levering standaard en geconstrueerde onderlegplaten conform werkschrijving
40	1	st	Wissel 712, R50, incl. VS20, conform bestelformulier
41	1	post	Inlassing wissel conform code C
42	1	post	Levering standaard en geconstrueerde onderlegplaten conform werkschrijving
50	1	st	Wissel 714, R50, incl. HW61.1, conform bestelformulier
51	1	post	Inlassing wissel conform code C
52	1	post	Levering standaard en geconstrueerde onderlegplaten conform werkschrijving
60	-	m	Groefrailsecties, gebogen, 60R2
61	-	m	Inlassing conform code B1
70	1	post	Levering geïsoleerde traversestangen

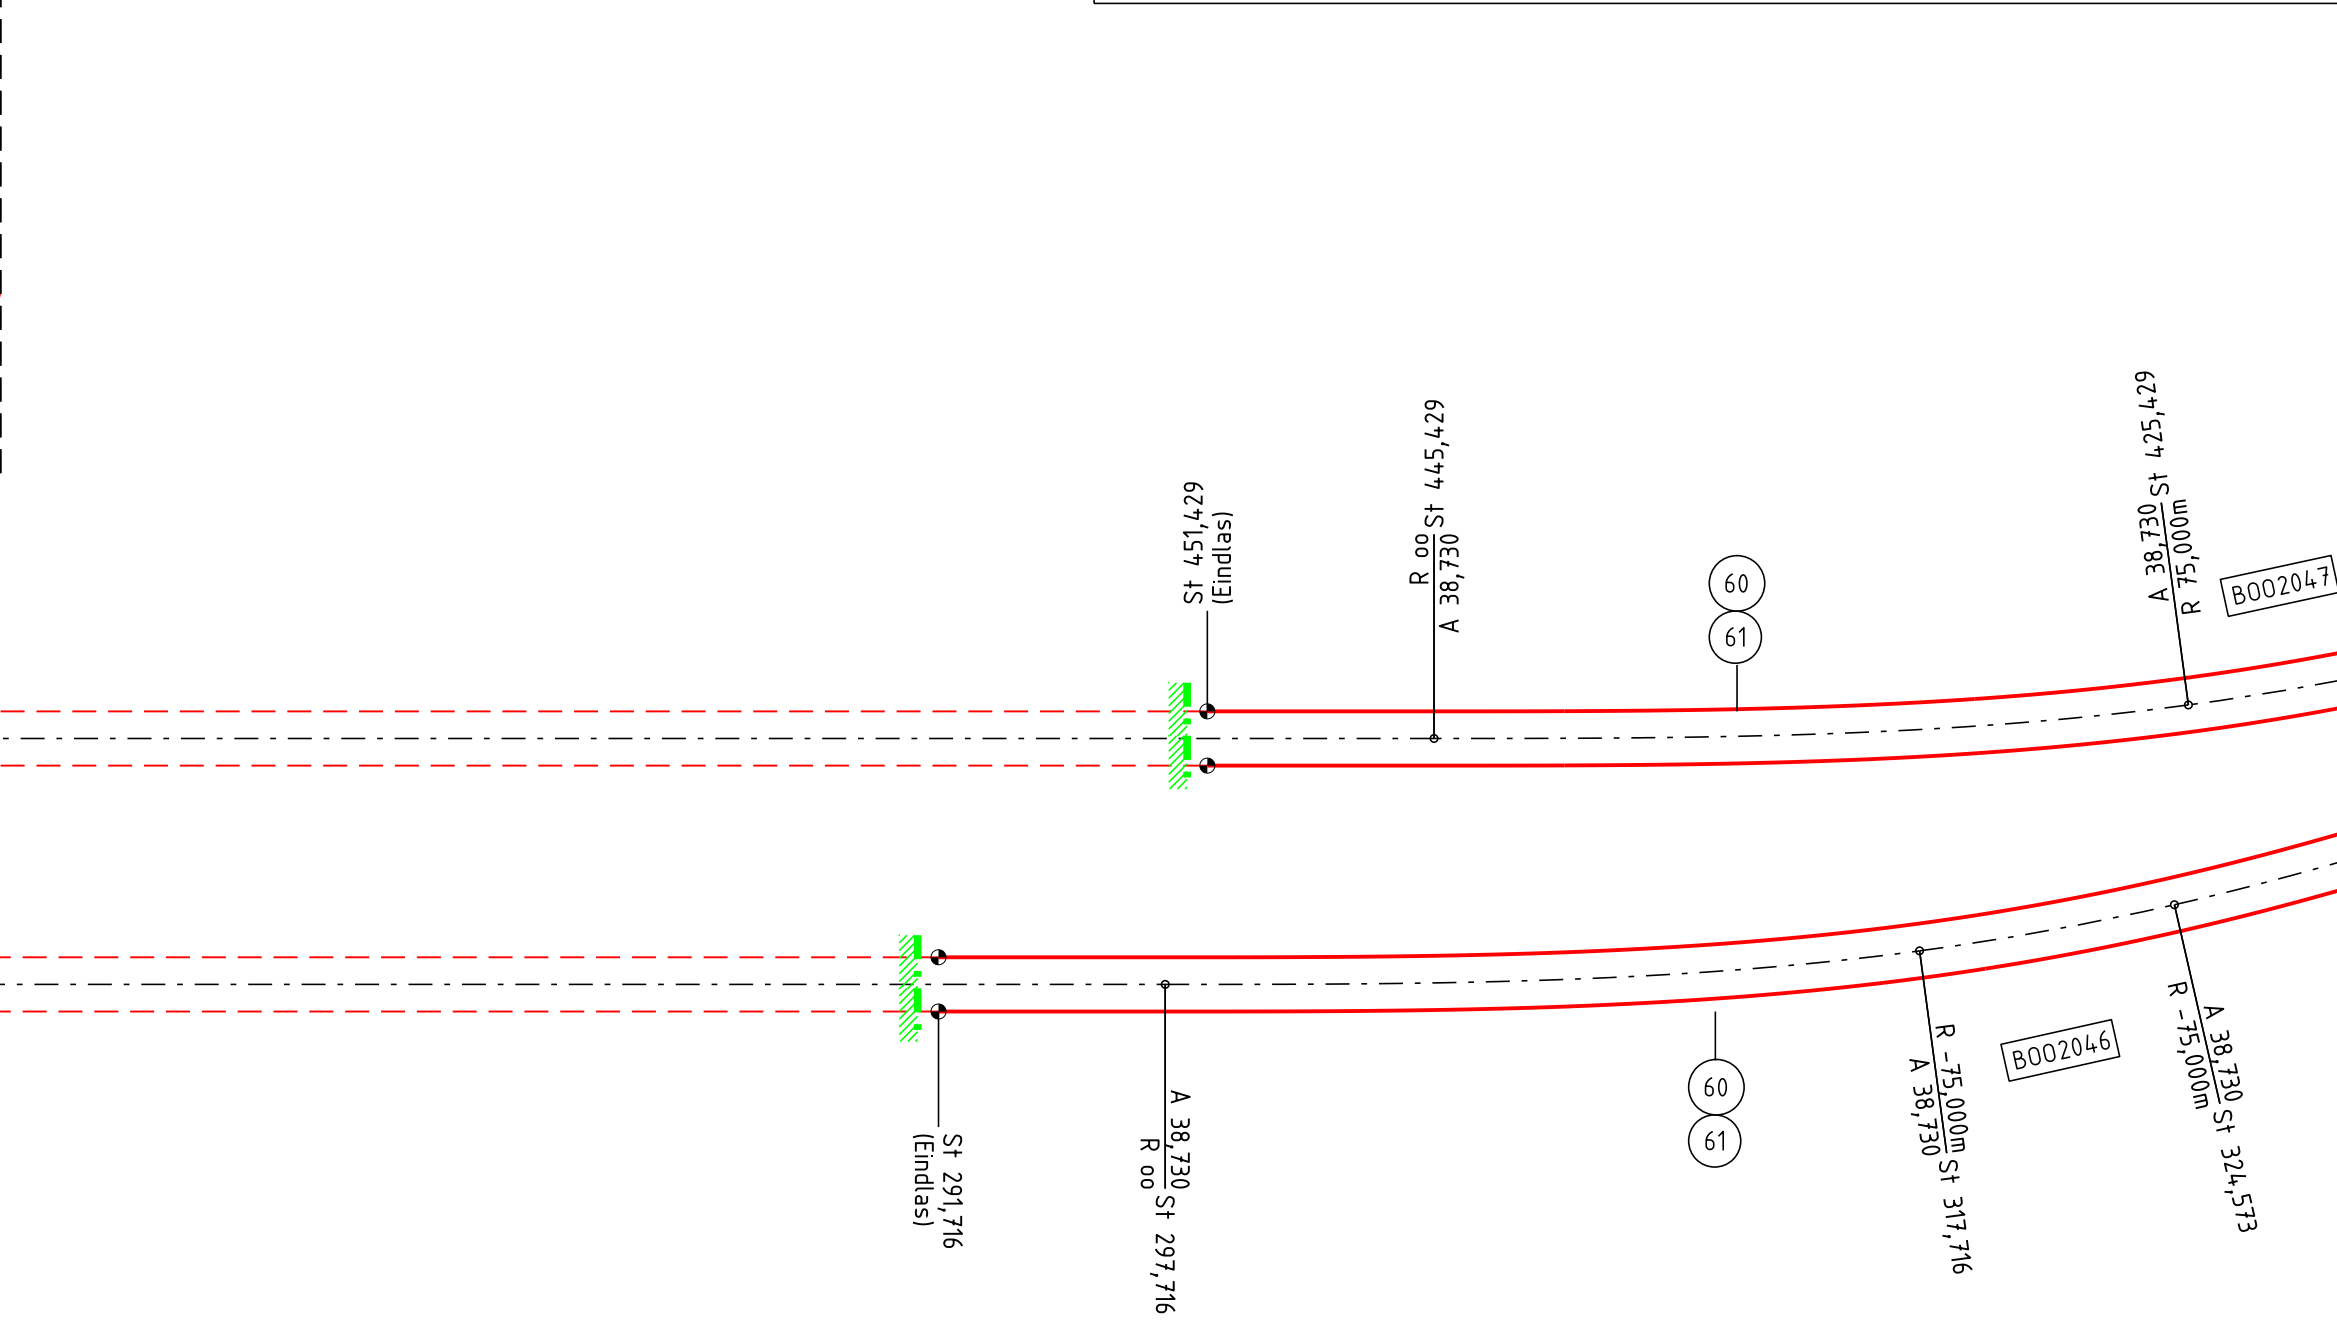

Omschrijving

Horizontaal Ontwerp Eindpunt Statenkwartier

Horizontaal Ontwerp Statenlaan

Spoorgeometrie Statenkwartier

Doc.nr.

RT031110

Rev.

01

Algemeen:

- Prijsopgave volgens bijgevoegde prijspecificatie

- Conform "Specificatie constructiewerk sporen" SPC-SP0-23; V23

- Conform "Voorschrift Rail Wiel Geleidematen tabel" HTM-99-030; V1.1

- Sporen voorbouwen met standaard en geïsoleerde traversestangen

- Wis712 leveren met ingebouwde wisselsteller VS20 van Contec, incl. buitenbak, conform bestelformulier.

- Wis714 leveren met ingebouwde wisselsteller HW 61.1 van H&K incl. buitenbak, conform bestelformulier.

- Wis713 en Wis715 leveren met ingebouwde wisselstellers HW42 DZ incl. buitenbak, conform bestelformulier.

Voorziening wisselverwarming; exclusief levering verwarmingselement:

In alle wissels voorzieningen aanbrengen voor een verwarmingselement.

Aanbrengen RVS-buis f.b.v. verwarmingselement; conform VDV560, hoofdstuk 2.3, afbeelding 3, kamerverwarming.

Aanbrengen 2 railkasten per wissel voor punttong aan binnenzijde spoor voor aanbrengen en aansluiten verwarmingselement.

Onderlegplaten in wissel en kruising:

Wissels en kruisingen leveren met standaard en geconstrueerde kunststof onderlegplaten met bijbehorende bevestigingsmiddelen volgens werkschrijving IP2014-122; "Fabricage van de kunststof onderlegplaten".

De mee te leveren geconstrueerde kunststof onderlegplaten moeten voorzien zijn van een unieke codering en overeenkomen met de codering van de positie van de kunststof onderlaag-platen op de spoorconstructie

Een gedetailleerde tekening van elk tonginrichting aanleveren naast de fabricage-tekening van het wissel met daarop gespecificeerd:

- Minimaal 5 doorsneden, genomen vanaf punt tong tot en met de tong adapter.

- Lijst met materiaal informatie

- Lijst met bevestigingsmateriaal

- Tabel met geometrische afmetingen

- Specificering van toleranties

Staalqualiteit:

Wissels/kruisingen R200/R220, inlassen code C

Gebogen en rechtspoor 60R2 R200, inlassen code B1

Alle maten in meters tenzij anders vermeld

Spoorwijdte: 1435 +/-0 mm.

Meetniveau:

- 9 mm onder BS bij groefdiepte T < 30 mm

- 14 mm onder BS bij groefdiepte T ≥ 30 mm

Legend

← As 1

Asnummer en rijrichting tram

Sporen bestaand

Niet leveren

Sporen nieuw

Niet leveren

Spoor te leveren

Grens levering sporen

Geïsoleerd gebied

●

Locatie nieuwe las

00

Datum 14-4-2021

Eerste uitgave

Getekend

Gecontroleerd

Voor vrijgave

Akkoord

John Hardjopawiro

Ted vd Kleij

J. Langhout

J. Lammers

Projectnummer 500-630

Project NRR2 Lijn16S

15-04-2021

Omschrijving

Sporen: Def. Maatvoering tbv fabricage

Eindpunt Statenkwartier - Statenlaan

Definitief ontwerpfase

HTM

HTM Personenvervoer NV

Afdeling Techniek

Postbus 28503

2502 KM Den Haag

Bezoekadres: Centraal Station

Koningin Julianaplein 10

Tekeningnummer

RT031195

Formaat

A4-5

Schaal

1:200 / 1:50

Eenheid

mm

Besteknr.

-

Jaar

2021

Afgedrukt hardj

Afdrukdatum 14-APR-2021