


Omschrijving	Doc.nr.	Rev.
Horizontaal Ontwerp Statenlaan	RT031112	00
Spoorgeometrie Statenkwartier	RT031113	00

Pos	Aant	Eenh	Omschrijving
10	-	m	Groefrailsecties, recht, 59R2
11	-	m	Inlassing conform code B2

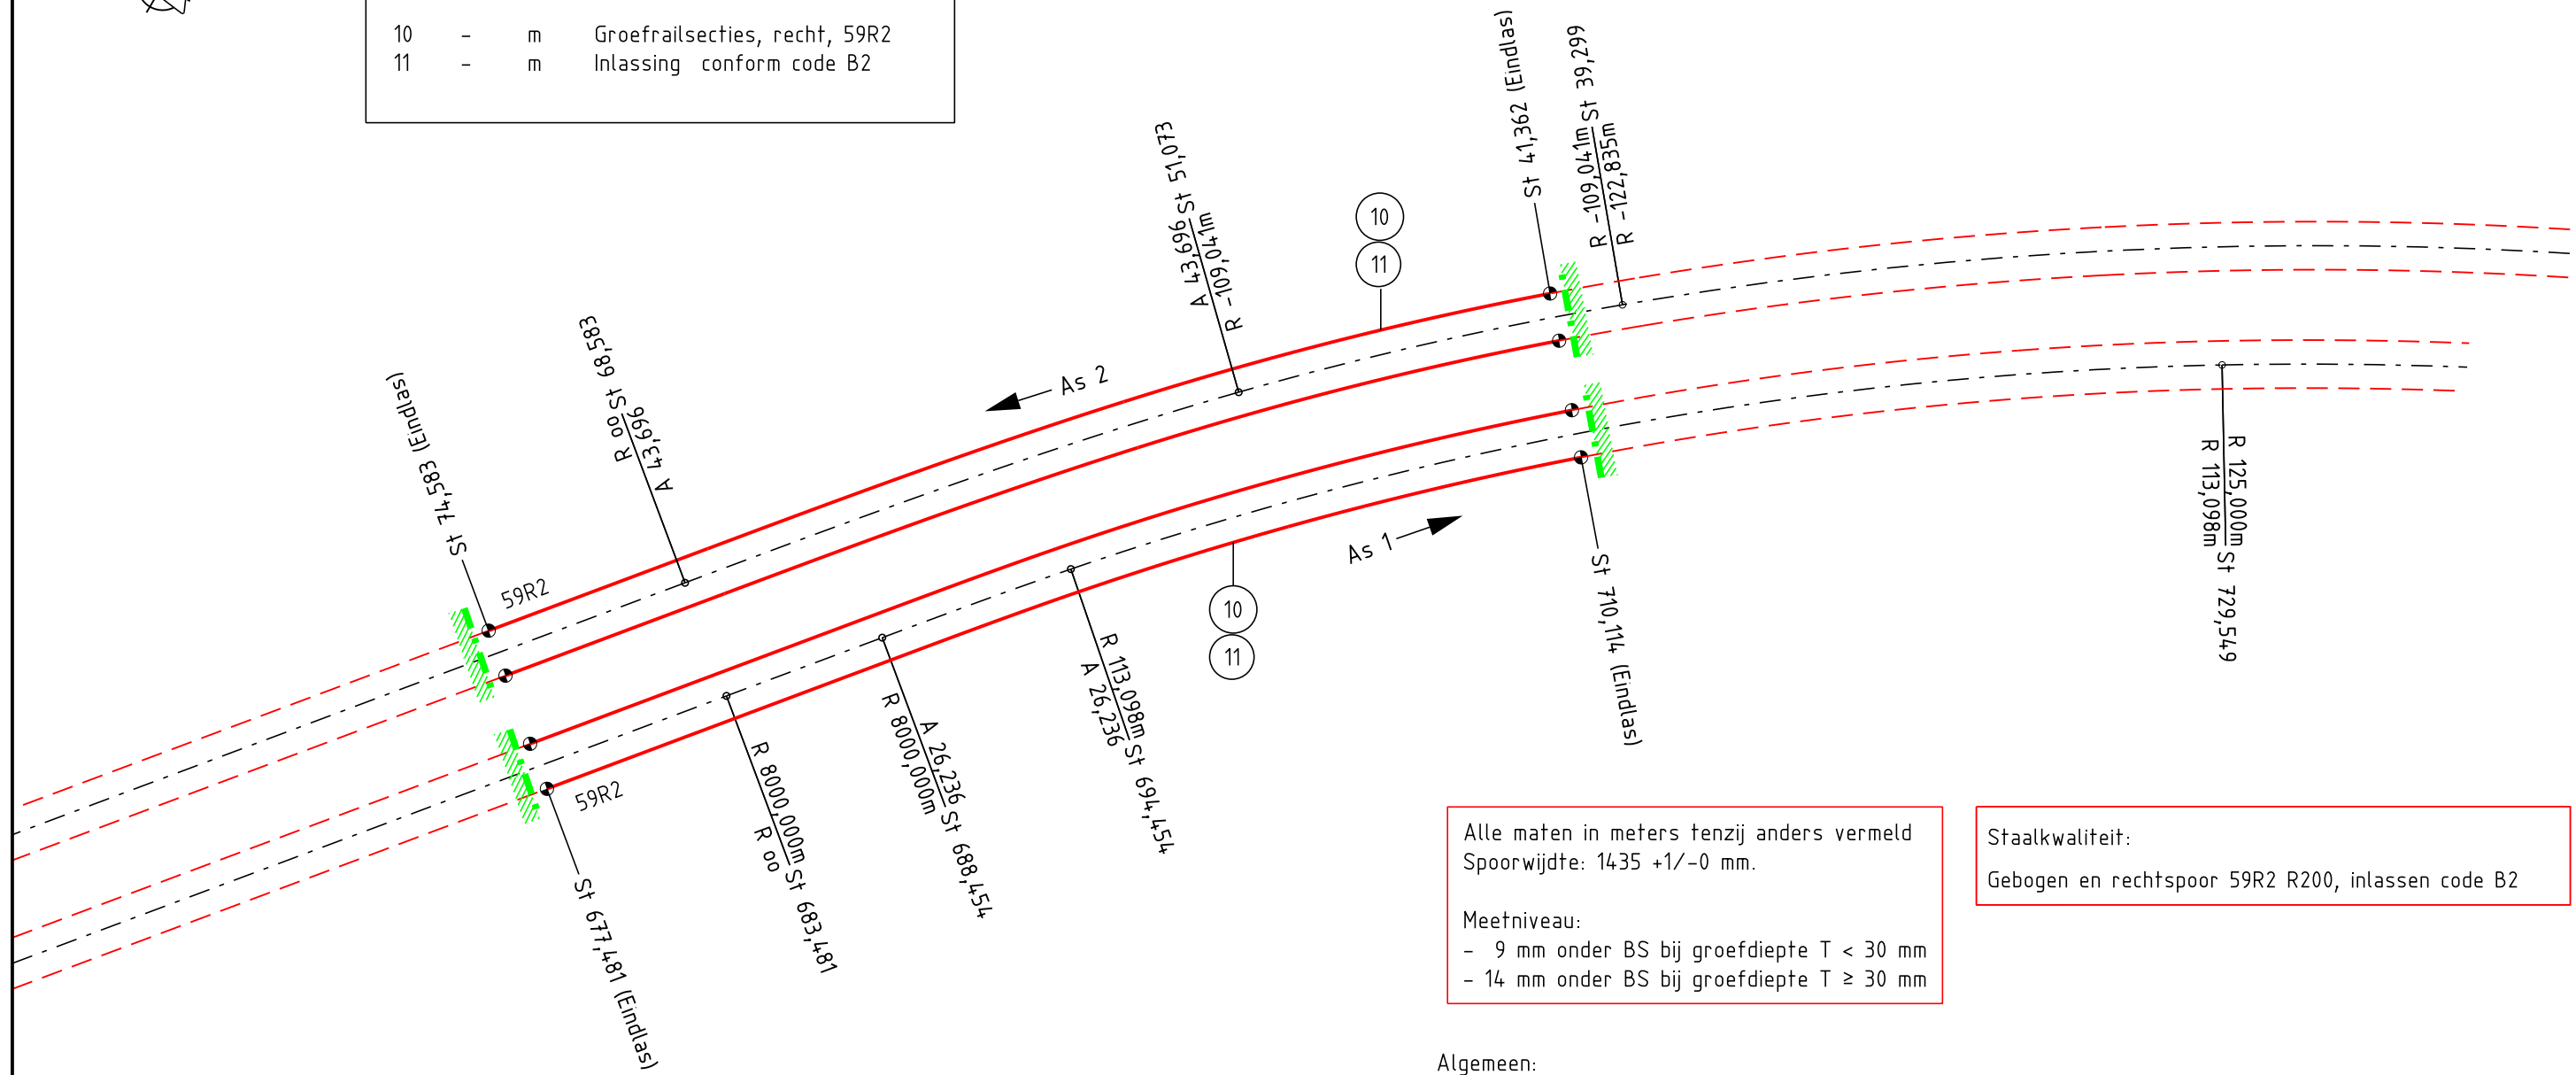

Alle maten in meters tenzij anders vermeld
Spoorwijdte: 1435 +1/-0 mm.

Meetniveau:

- 9 mm onder BS bij groefdiepte $T < 30$ mm
- 14 mm onder BS bij groefdiepte $T \geq 30$ mm

Staalkwaliteit:
Gebogen en rechtspoor 59R2 R200, inlassen code B2

Algemeen:

- Prijsopgave volgens bijgevoegde prijsspecificatie
- Conform "Specificatie constructiewerk sporen" SPC-SP0-23; V23
- Conform "Voorschrift Rail Wiel Geleidematen tabel" HTM-99-030; V1.1
- Sporen voorbouwen met standaard traversestangen
- Levering spoorsectie 59R2 (pos.10), inlassen code B2 (pos.11)

00	Datum 14-4-2021	Eerste uitgave		
Getekend John Hardjopawiro	Gecontroleerd Ted vd Kleij	Voor vrijgave J. Langhout	Akkoord J. Lammers	15-04-2021
Projectnummer 500-65		Project NRR2 Lijn16S		

Omschrijving	
Sporen: Def. Maatvoering tbv fabricage	
Statenlaan	
Definitief ontwerpfase	



HTM Personenvervoer NV
Afdeling Techniek
Postbus 28503
2502 KM Den Haag
Bezoekadres: Centraal Station
Koningin Julianaplein 10

Tekeningnummer RT031196	Formaat A3
Schaal 1:200	Eenheid mm
Besteknr. -	Jaar 2021

Afgedrukt hardj Afdrukdatum 15-APR-2021