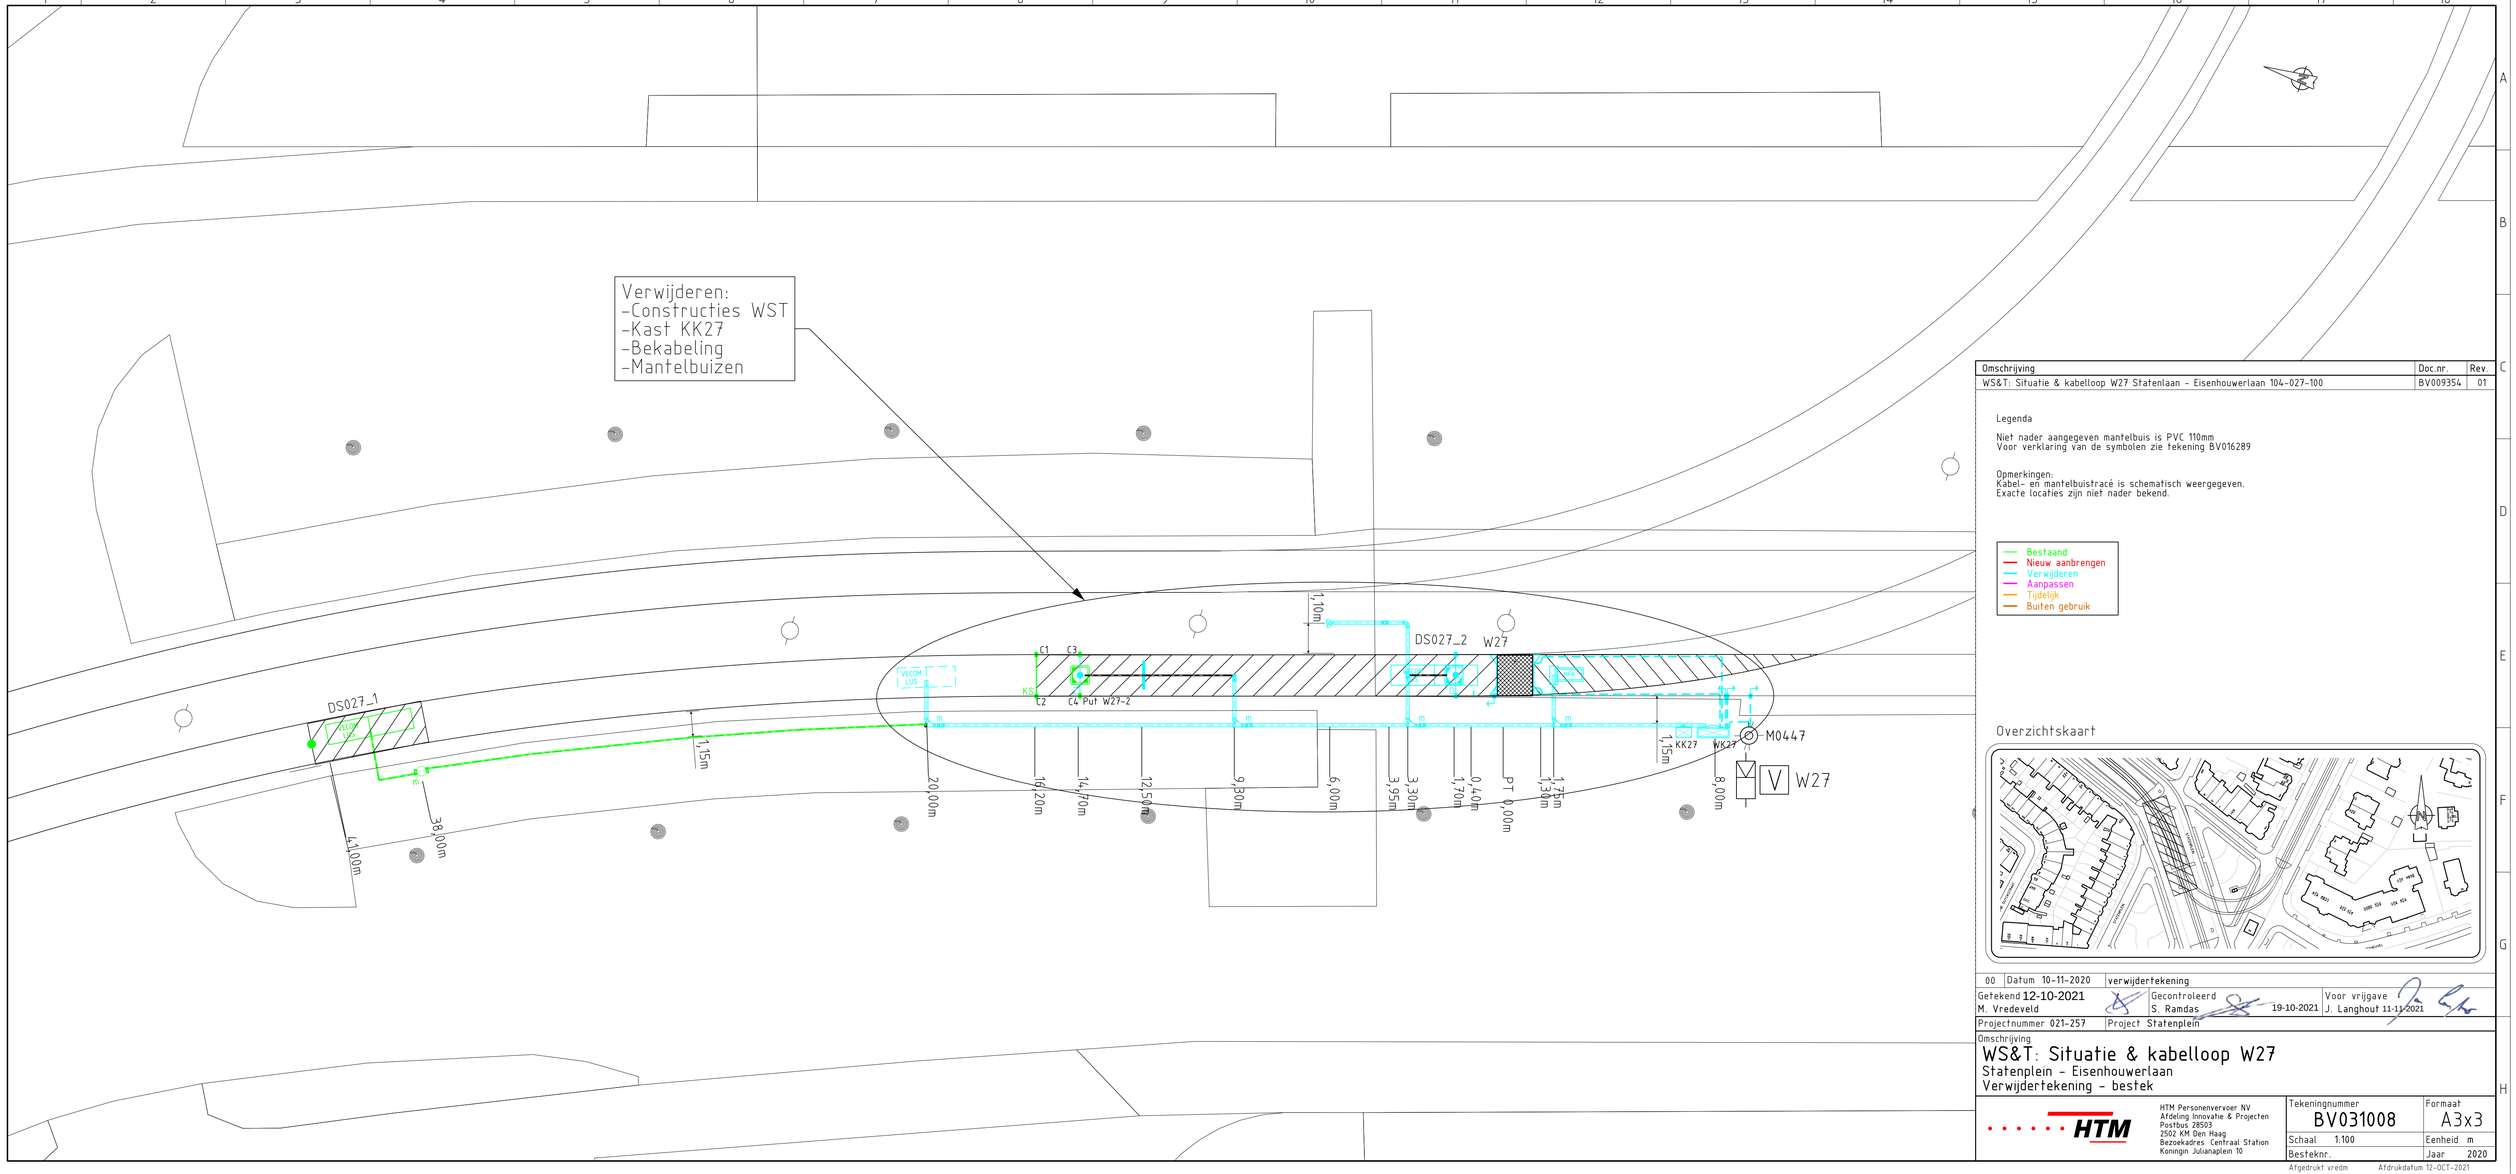

Omschrijving	Doc.nr.	Rev.
WS&T: Situatie & kabelloop W27 Statenlaan - Eisenhouwerlaan 104-027-100	BV009354	01

Legenda

Niet nader aangegeven mantelbuis is PVC 110mm
Voor verklaring van de symbolen zie tekening BV016289

Opmerkingen:
Kabel- en mantelbuistracé is schematisch weergegeven.
Exacte locaties zijn niet nader bekend.

- Bestaand
- Nieuw aanbrengen
- Verwijderen
- Aanpassen
- Tijdelijk
- Buiten gebruik

Overzichtskaart

00 Datum 10-11-2020	verwijdertekening	
Getekend 12-10-2021 M. Vredeveld	Gecontroleerd S. Ramdas 19-10-2021	Voor vrijgave J. Langhout 11-11-2021
Projectnummer 021-257	Project Statenplein	

Omschrijving

WS&T: Situatie & kabelloop W27

Statenplein - Eisenhouwerlaan

Verwijdertekening - bestek

HTM Personenvervoer NV
Afdeling Innovatie & Projecten
Postbus 28503
2502 KM Den Haag
Bezoekadres: Centraal Station
Koningin Julianaplein 10

Tekeningnummer	BV031008
Formaat	A3x3
Schaal 1:100	Eenheid m
Besteknr.	Jaar 2020

Afgedrukt vredm Afdrukdatum 12-OCT-2021