Verwijderen:
-Constructies WST
-Bekabeling
-Mantelbuizen

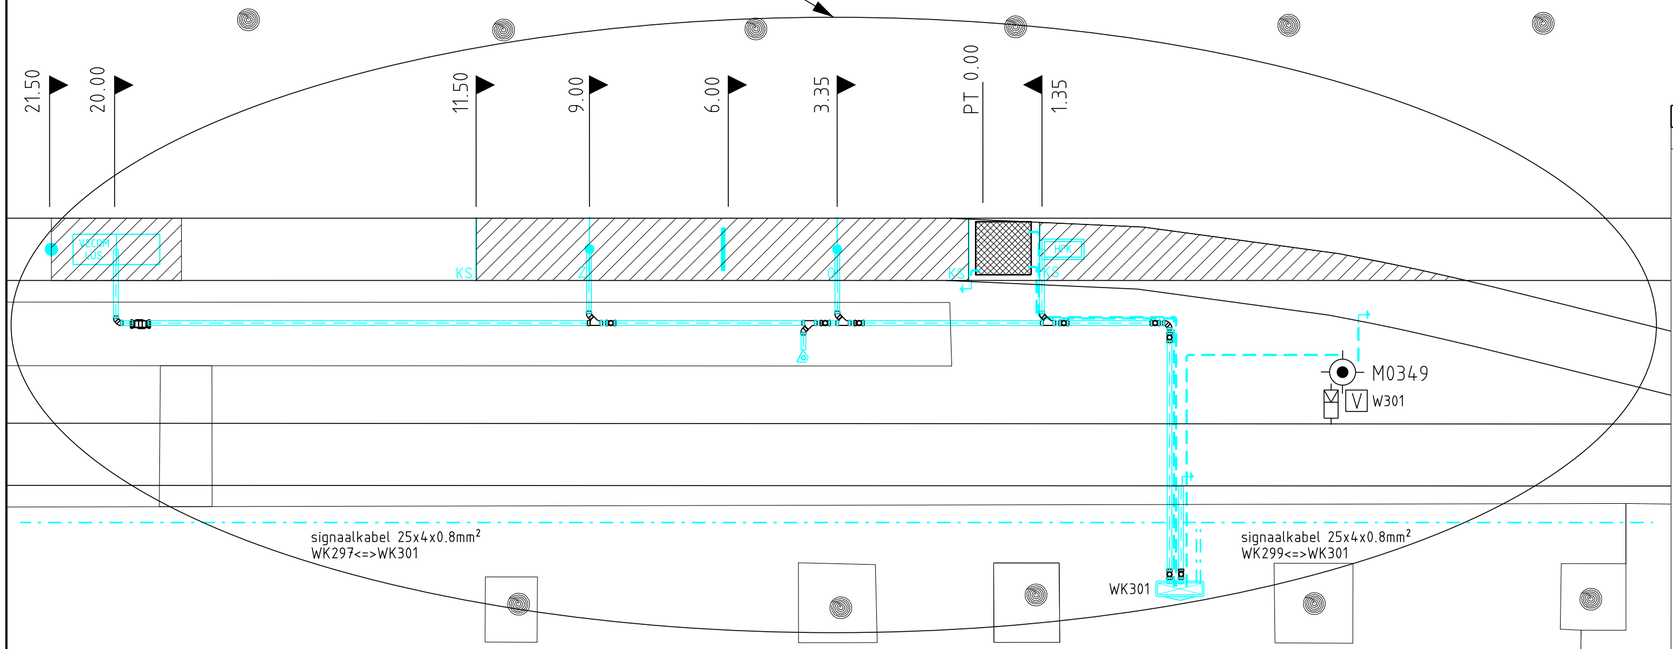

113P

Omschrijving	Doc.nr.	Rev.
Wissel installatie.; Situatie & kabelloop W301 Statenlaan	BV009165	01

Legenda

Niet nader aangegeven mantelbuis is PVC 110mm
Voor verklaring van de symbolen zie tekening BV016289

Opmerkingen:
Kabel- en mantelbuistracé is schematisch weergegeven.
Exacte locaties zijn niet nader bekend.

- Bestaand
- Nieuw aanbrengen
- Verwijderen
- Aanpassen
- Tijdelijk
- Buiten gebruik

Overzichtskaart

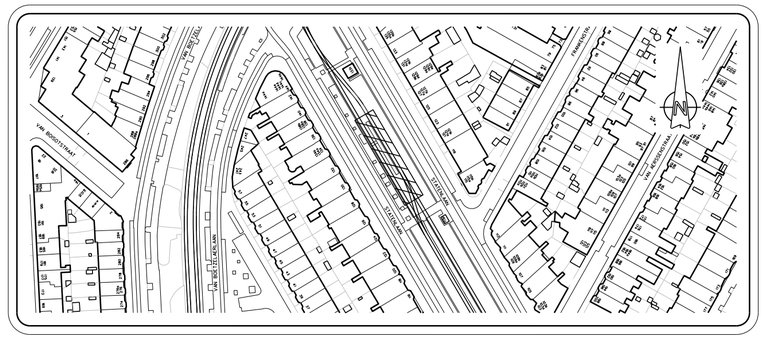

00	Datum 10-11-2020	verwijdertekening

Getekend 12-10-2021 M. Vredeveld	Gecontroleerd S. Ramdas 19-10-2021	Voor vrijgave J. Langhout 11-11-2021
Projectnummer 500-650	Project Lijn 16 NRR fase 2	

Omschrijving

WS&T: Situatie & kabelloop W301

Eindpunt Statenlaan II
Verwijdertekening - bestek

HTM Personenvervoer NV
Afdeling Innovatie & Projecten
Postbus 28503
2502 KM Den Haag
Bezoekadres: Centraal Station
Koningin Julianaplein 10

Tekeningnummer BV031011	Formaat A2
Schaal 1:100	Eenheid m
Besteknr. 2021.762.035	Jaar 2020

Afgedrukt vredm Afdrukdatum 12-OCT-2021