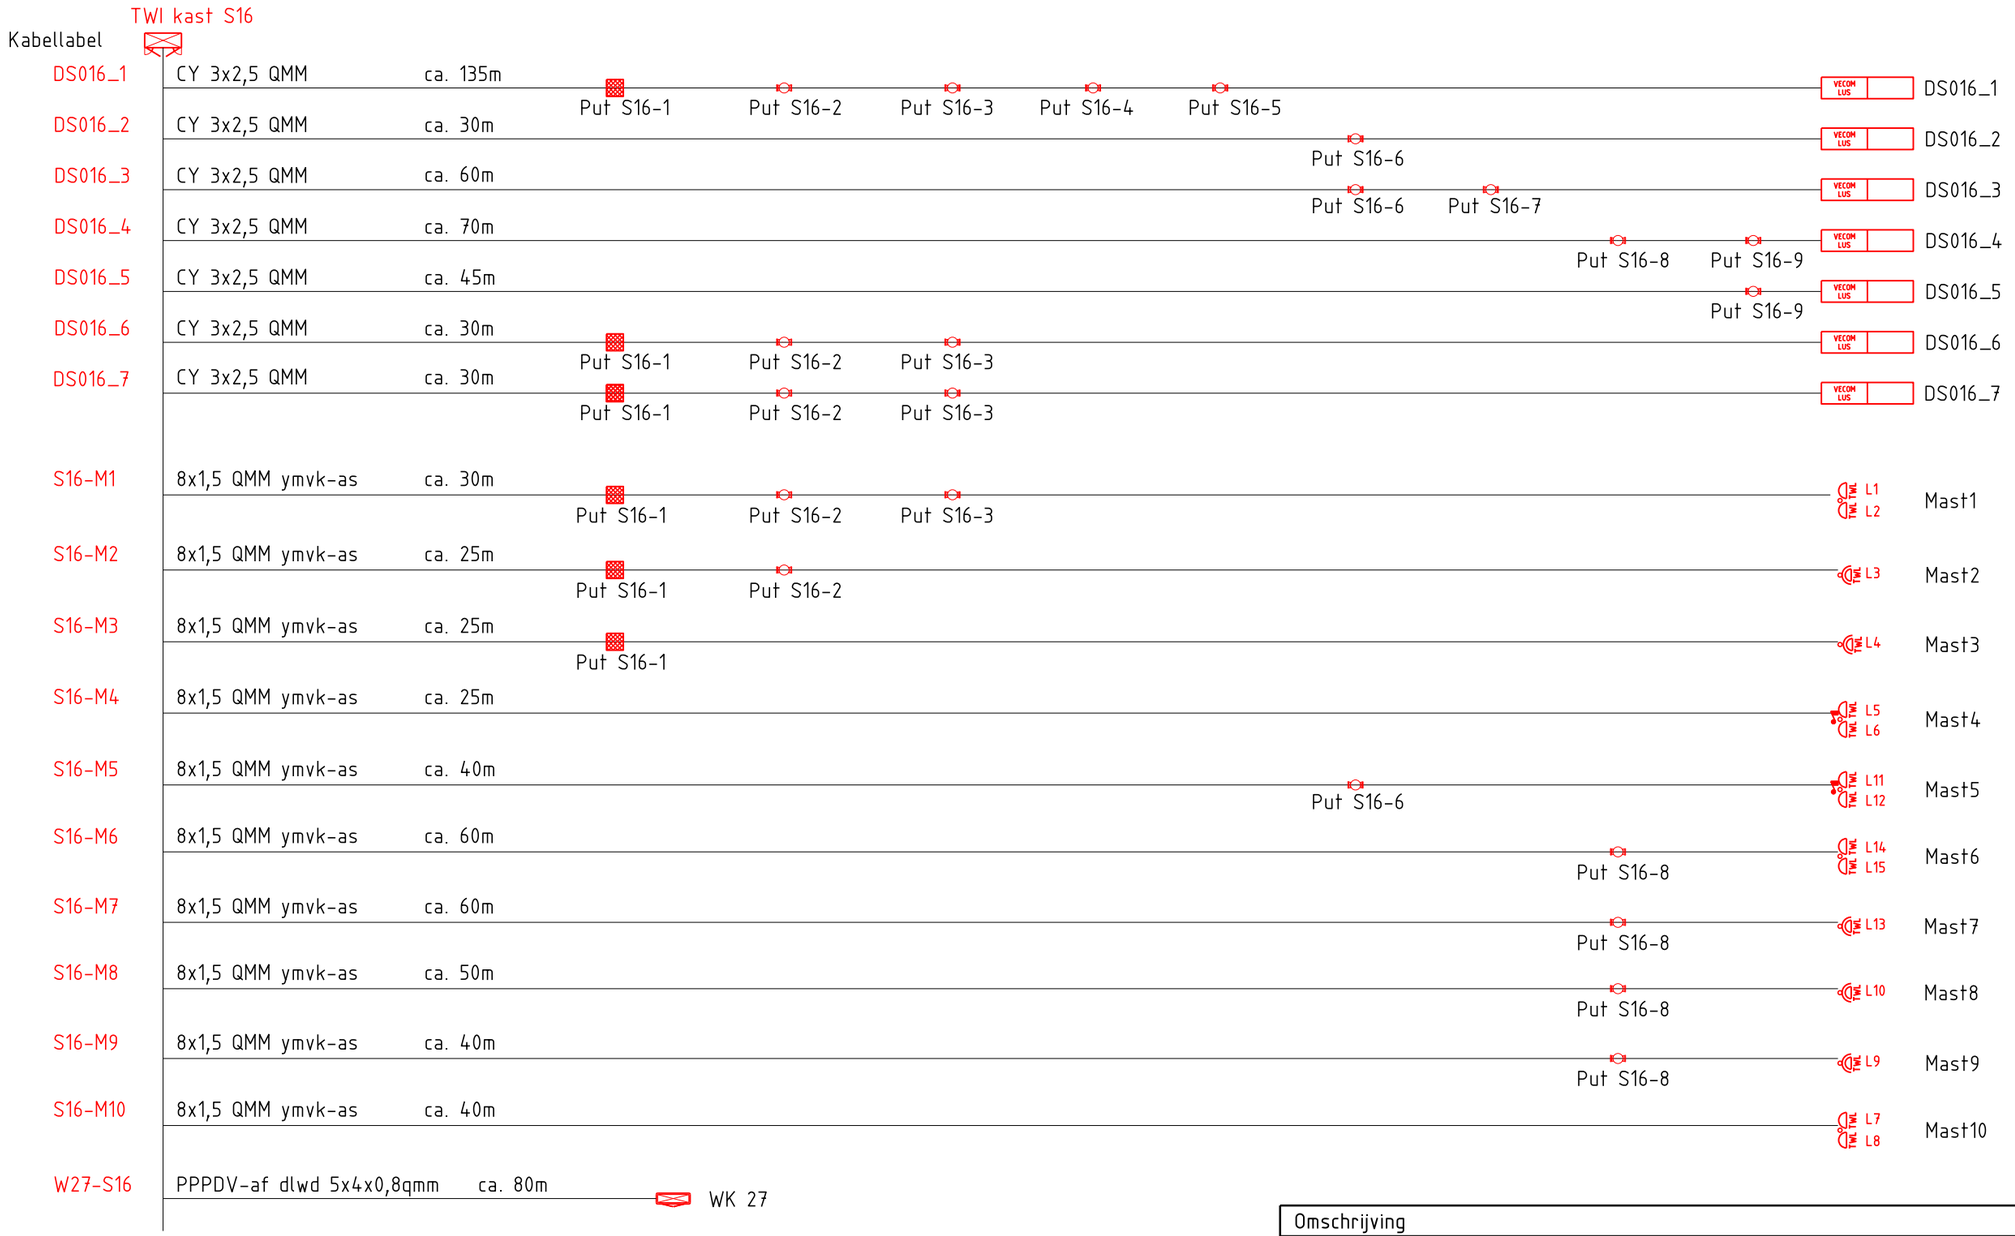

- Bestaand
- Nieuw aanbrengen
- Verwijderen
- Aanpassen
- Tijdelijk
- Buiten gebruik

Omschrijving		Doc.nr.	Rev.
WS&T: Situatie & kabelloop S16 Statenplein Definitief ontwerp - bestek		BV031420	00
00	Datum 17-11-2021	Bestektekening	
Getekend M. Vredeveld	Gecontroleerd S. Ramdas 10-12-2021	Voor vrijgave J. Langhout 14-12-2021	
Projectnummer 500-650	Project Lijn16 NRR fase 2		

Omschrijving

WS&T: Kabeloverzicht S16

Statenplein

Defintief ontwerp - bestek

HTM Personenvervoer NV
Afdeling Techniek
Postbus 28503
2502 KM Den Haag
Bezoekadres: Centraal Station
Koningin Julianaplein 10

Tekeningnummer	Formaat
BV031510	A3
Schaal 1:100	Eenheid m
Besteknr.	Jaar 2021

Afgedrukt jans5 Afdrukdatum 26-NOV-2021