


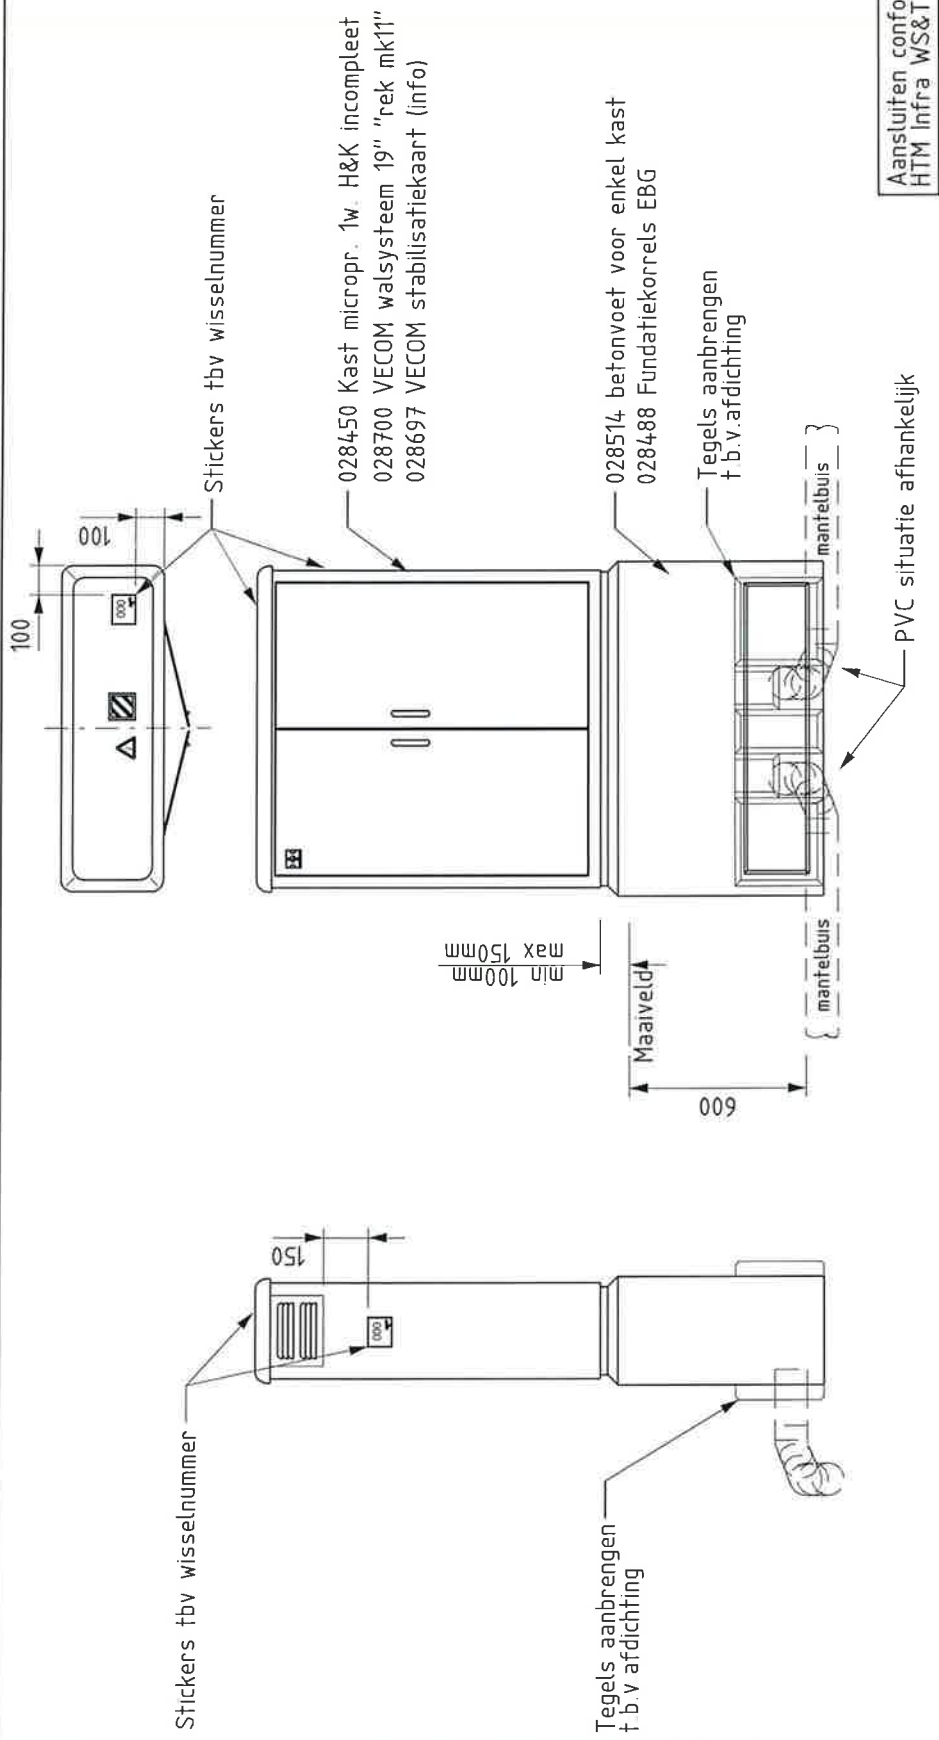

Aansluiten conform  
HTM Infra WS&T voorschriften

|               |                                                 |               |            |         |  |
|---------------|-------------------------------------------------|---------------|------------|---------|--|
| 03            |                                                 |               |            |         |  |
| 02            |                                                 |               |            |         |  |
| 01            | Verwijderen magazijn artikel en kader aangepast | J.Hijneman    | 31-05-2006 |         |  |
| Rev           | Omschrijving:                                   | Getekend:     | Datum:     | Paraaf: |  |
| Projectnaam   |                                                 | Projectnummer |            |         |  |
| Getekend      | Goedgekeurd                                     | Voor vrijgave |            |         |  |
| J.D. Hijneman | A. de Niet                                      | 10-10-2006    |            |         |  |

Omschrijving:  
CONSTRUCTIE 060: Wisselkast microprocessor enkel wissel

HTM Personenvervoer NV  
Afdeling Infra  
Postbus 28503  
2502 KH 's-Gravenhage  
Tel 070 - 384 84 00  
Fax 070 - 384 84 31

Tekeningnummer  
BV017253

Formaat:  
A4

Schaal: 1:25

Eenheid: mm