


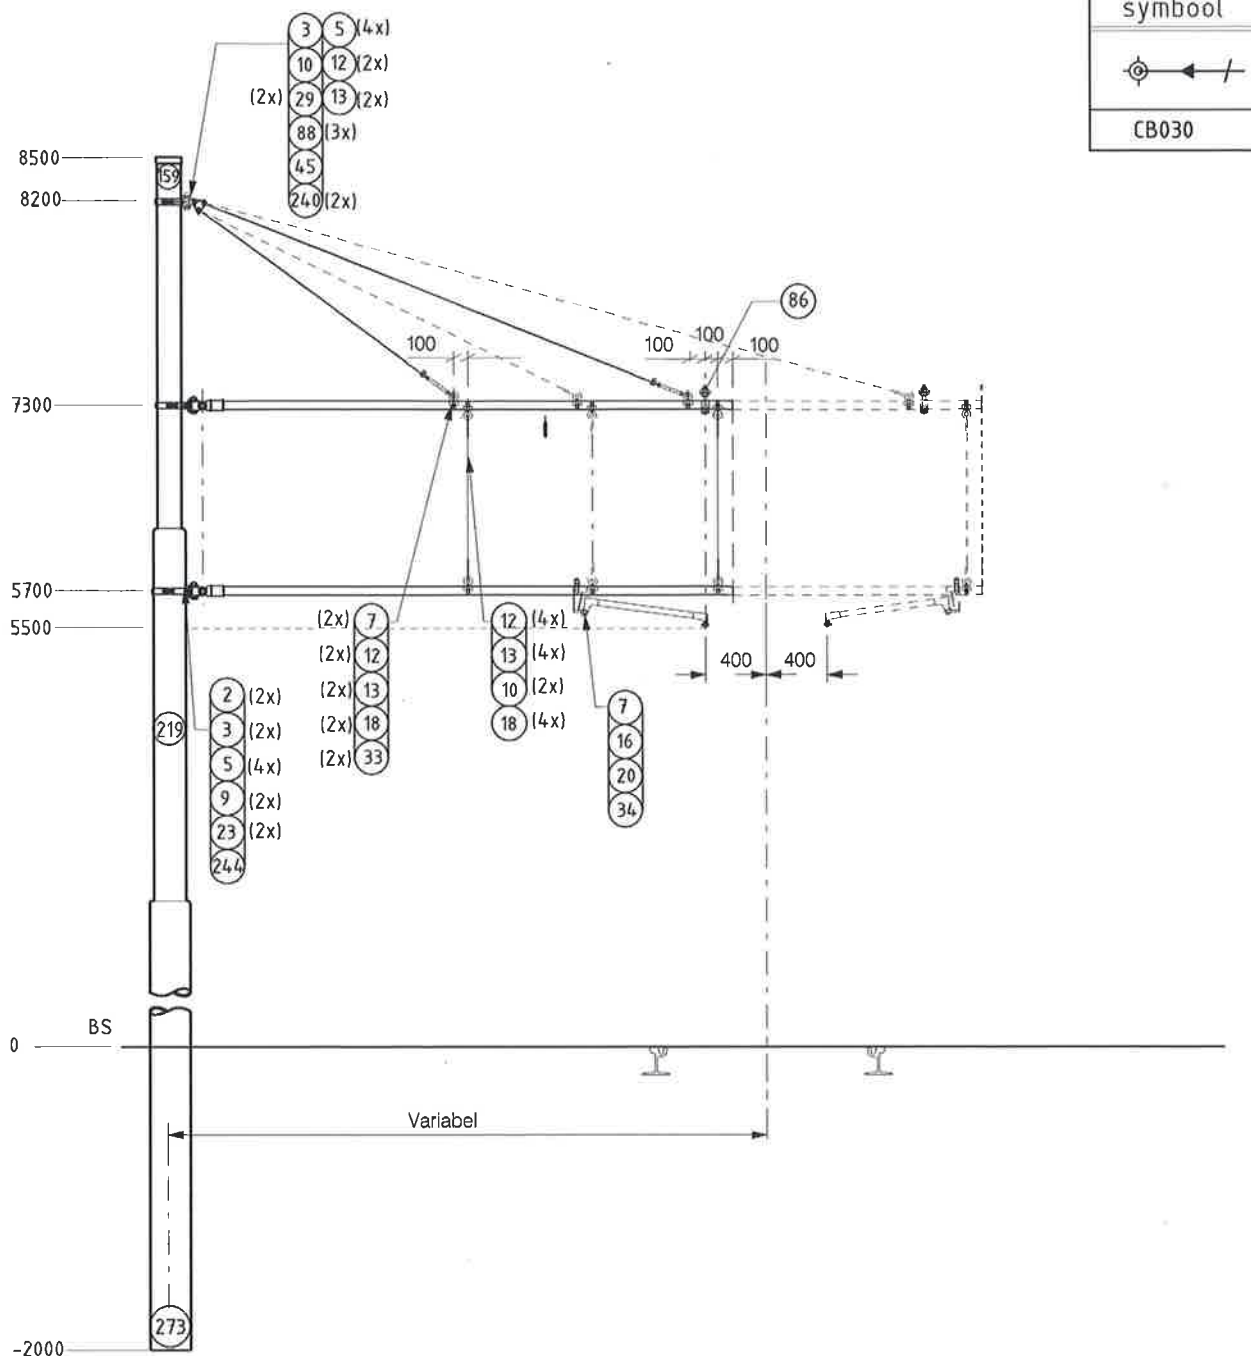

Opm: variabele maten in het werk te bepalen

Artikelnr. zie bovenleidingconstructie 30

03	Pos.nummers en kader gewijzigd	Sewrattan	28-10-2014	
02	Positienummers gewijzigd	Sewrattan	21-02-2011	
01	Tekening gedetailleerd en positienummer gewijzigd	Sewrattan	25-03-2002	
Rev	Omschrijving	Getekend	Datum	Paraaf
Projectnaam		Projectnummer		Datum 07-02-2000
Getekend J.Sewrattan		Goedgekeurd A. de Nie	Voor vrijgave Beheer	
Omschrijving Rijdraad/ draagkabel uitlegger 1-spoor Principetekening constructie CB030				
 HTM Personenvervoer NV Afdeling Innovatie & Projecten Postbus 28503 2502 KM Den Haag Bezoekadres: Centraal Station Koningin Julianaplein 10		Tekeningnummer BL010330		Formaat A4
		Schaal 1:50		Eenheid mm

HTM Bovenleidingconstructies


Constructienummer

CB030

Omschrijving

Rijdraad/ draagkabel uitlegger 1-spoor
Materiaallijst

Positie	Artikelnr.	Omschrijving	Hoeveelh.	Eenheid
5	026285	SPLITPEN 5X28-DIN94	3	st
7	027140	GFK-PIJP DB=55 DI=38 GELBGRau RAL7034 L=8,0MTR	2	st
10	027147	KABEL 9 MM MINOROC	10	m
12	027148	KOUSJE VOOR MINOROC	8	st
13	027150	KERFBUS VOOR MINOROC	8	st
16	027166	AFSTANDHOUDER Ø38 M16 L=800	1	st
18	027158	PIJPHOUDER MET OOG 55(DEELBR)	6	st
20	027163	BOCHTHOUDER 55 MM(DEELBAAR)	1	st
23	027180	EINDHAAK 55 MM	2	st
29	027142	DRIEHOEKS PLAAT	2	st
33	027095	SPANSCHROEF M12 245-360 MM	2	st
34	027246	PROFIELDRAADKLEM M.16.DRAAD	1	st
45	027033	SCHARNIERDEEL MET OOG 17MM	1	st
86	027196	DRAAGKABEL DRAAIKLEM (HAAKS)	1	st
88	026287	SPLITPENBOUT 16 X 50	3	st
264	027042	MASTRING 159 RVS SCHARNIERDEEL MET VORK	2	st
265	027015	MASTRING 219 RVS SCHARNIERDEEL MET VORK	1	st

Materiaallijst

Datum

1-6-2016

Goedgekeurd

A. de Niet

Status

Definitief

Paraaf

Tekening

Kenmerk

BL010330
3

Datum

28-10-2014