
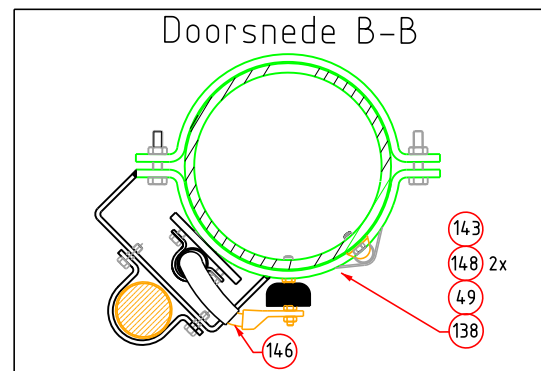
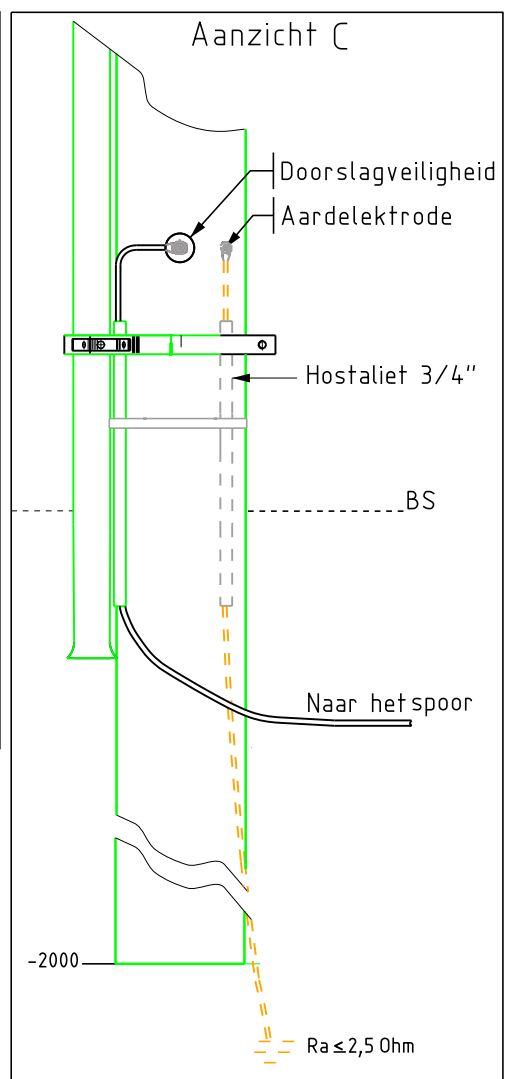
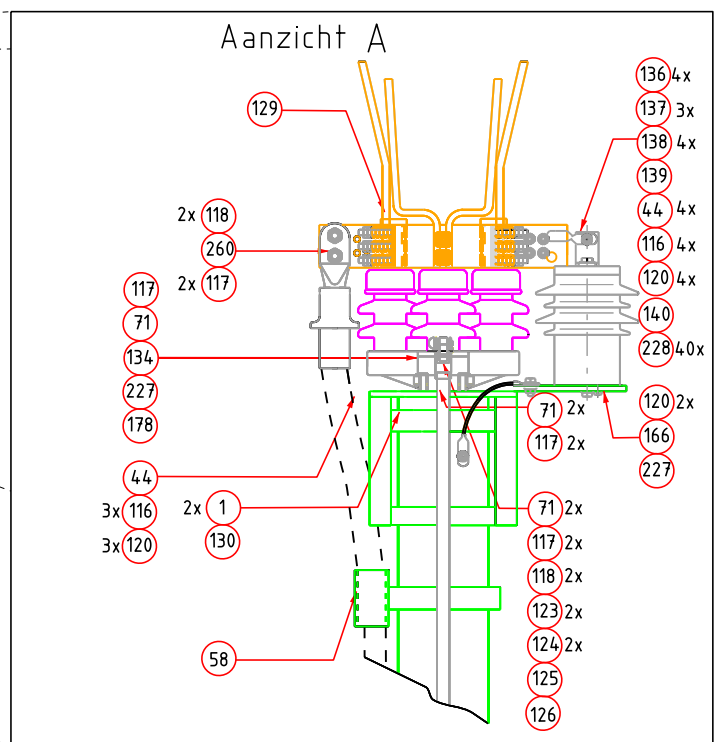


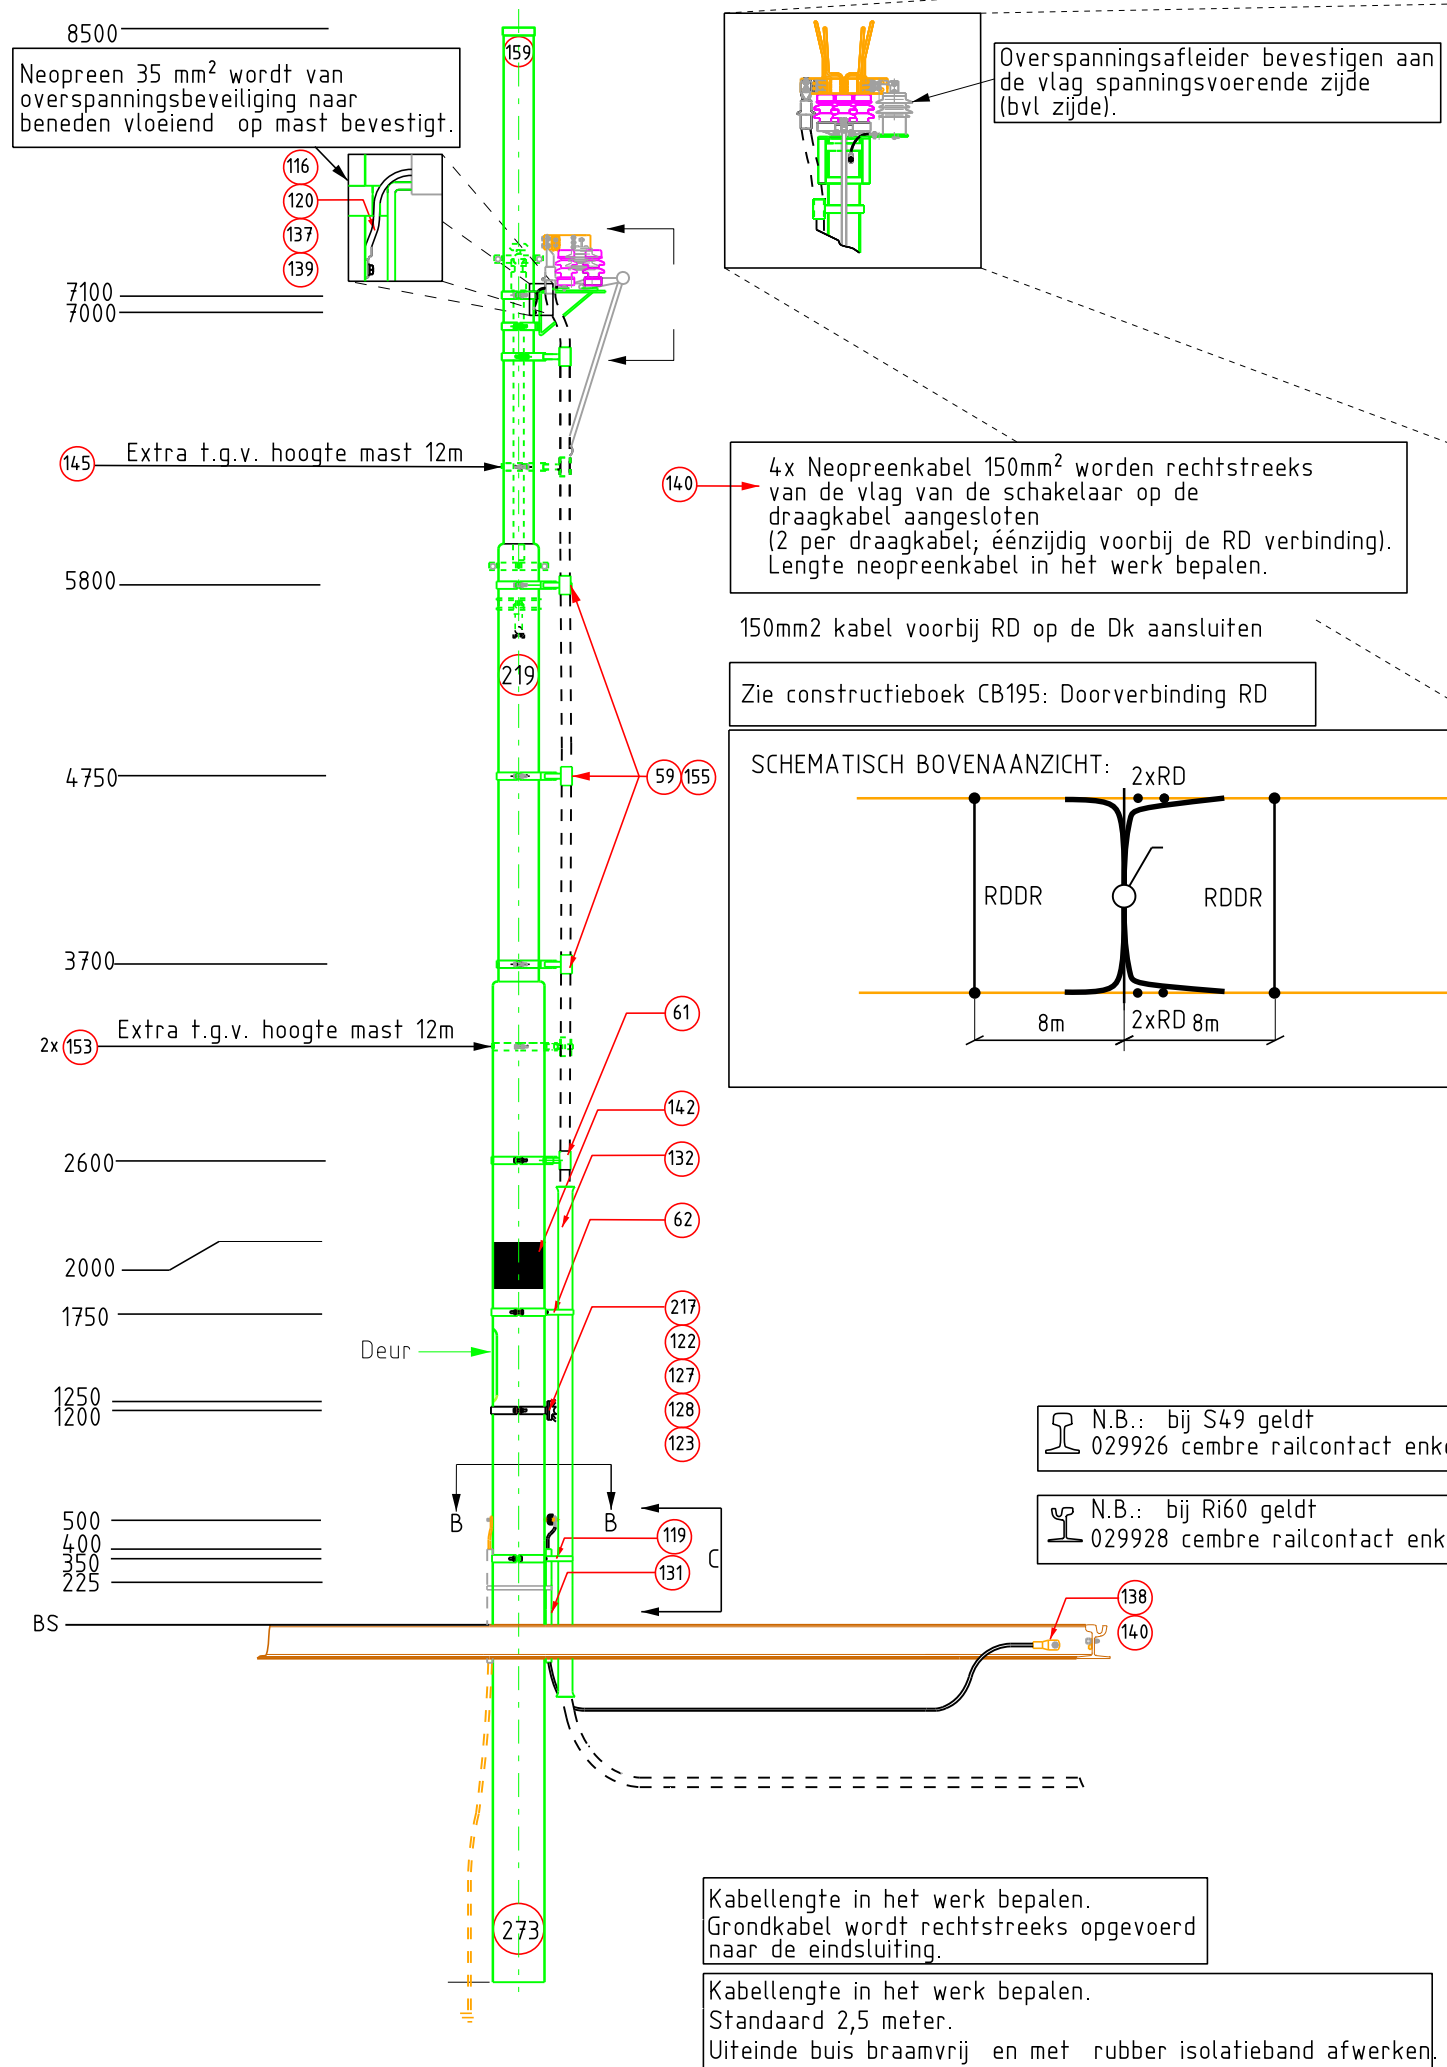

symbol

CB070

Artikelnr. zie bovenleidingconstr. CB070

12	Overspanningsbeveiliging verplaatst		Sewrattan	02-12-2020		
11	Tekstuele wijziging		Sewrattan	02-10-2015		
10	Positienummer gewijzigd		Sewrattan	13-11-2014		
Rev	Omschrijving:			Getekend:	Datum:	Paraaf:
Project			Projectnummer		Datum 03-12-2000	
Getekend HTM		Gecontroleerd A. de Niet	Voor vrijgave Beheer		R. Vrolijk 10-03-2021	
Omschrijving						
Voedingpunt compleet						
Principetekening constructie CB070						
 HTM Personenvervoer NV Afdeling Innovatie & Projecten Postbus 28503 2502 KM Den Haag Bezoekadres: Centraal Station Koningin Julianaplein 10			Tekeningsnummer		Formaat	
			BL010370		A3	
			Schaal 1:40	Eenheid mm		
			Besteknr.		Jaar 2000	

Constructienummer
Omschrijving

CB070
Voedingspunt compleet.

Materiaallijst

Positie	Artikelnr.	Omschrijving	Hoeveelh.	Eenheid
1	027010	MASTRING ENKEL PLAAT 159	2	st
44	026293	MOER.M12.KVP 934 RVS	5	st
49	021260	KLEMBAND 3/4# ROL a 30 MTR	0,1	rol
58	027009	MASTRING 159 COMBIEKABELBEUGEL	1	st
59	027017	MASTRING 219COMBIEKABELBEUGEL	3	st
61	027027	MASTRING 270COMBIEKABELBEUGEL	1	st
62	027025	MASTRING 273+BESCHBUIS BEUGEL	1	st
71	026390	SLUITRING M16 DIN 125A-A2	5	st
116	026256	TAPBOUT M12X40 DIN 933 A2 70	8	st
117	026270	TAPBOUT M16X40 DIN 933 A2 RVS	5	st
118	026294	MOER M16 DIN 934 A2 RVS HW61	4	st
119	027021	MASTRING 273 KABELBUIS(AARDE)	1	st
120	026388	SLUITRING M12 DIN 125 A2 RVS	8	st
122	027036	GEBOGEN PIJP VOOR SCHAKELAAR	1	st
123	027038	SCHARNIERSTUK.(ENKEL.)	2	st
124	027040	GASBUIS 3/4GEGALV. p/st a 6mtr	2	st
125	027043	SOK 3/4 GAS MET U-TJE	1	st
126	027044	RECHTE PIJP VOOR SCHAKELAAR	1	st
127	027046	HANDEL ALUMINIUM	1	st
128	027048	MASTRING ALU.HANDEL.270	1	st
129	027051	SCHAKELAAR	1	st
130	027068	STOEL SCHAKELAAR UNIVERSEEL	1	st
131	027069	KABELBUIS 60 CM-1' ' TBV AARDE	1	st
132	027070	KABELBUIS VOEDINGSPUNT. (3 mtr)	1	st
134	028519	OVERSPANNINGSBEVEILIGING 20KA	1	st
136	027242	AANSLUITKLEM 150-70	8	st
137	027278	KABELSCHOEN.35.QMM.GAT.12.MM	4	st
138	027280	KABELSCHOEN.150.QMM.GAT.12.MM	8	st
139	027322	KABEL NEOPREEN 35.QMM	2	m
140	027324	KABEL NEOPREEN 150.QMM	30	m
142	027386	REFLECT. BAND WIT KL 3 122x20	2	st
143	027340	DOORSLAG VEILIGHEID (Binnengebied)	1	st
145	027008	MASTRING GELEIDE OOG Ø160	1	st
146	028224	ISOLATIE BAND (RUBBER) 19MM	1	st
148	021261	KLEMMEN BUCKLES 3/4# 19.05 MM	2	st
153	027028	MASTRING GELEIDE OOG 273mm	1	st
155	026299	GELEIDE OOG M16	5	st
166	028518	BEVESTIGING KABELOOG TBV. OVERSPANNINGSBEVEILIGING 20kA	1	st
178	026252	TAPBOUT M12X20 DIN 933 A2 RVS	1	st
217	024350	Hangslot Winkhaus AZ85 EGS	3	st
227	027074	BEVEST.PLAAT OVERSP.BEV.20kA	1	st
228	026522	TY-RAP 762x7,0 ZWART TY29MX	40	st
260	027085	EINDSLUITING VOEDINGSPUNT	1	set

Materiaallijst

Datum **22-1-2021**
Status **Definitief**

Goedgekeurd **A. de Niet**
Paraaf

Tekening

Kenmerk **BL010370**
Datum **2-12-2020** **12**