


TOTAAL

Symbol
— · — · —
CB081

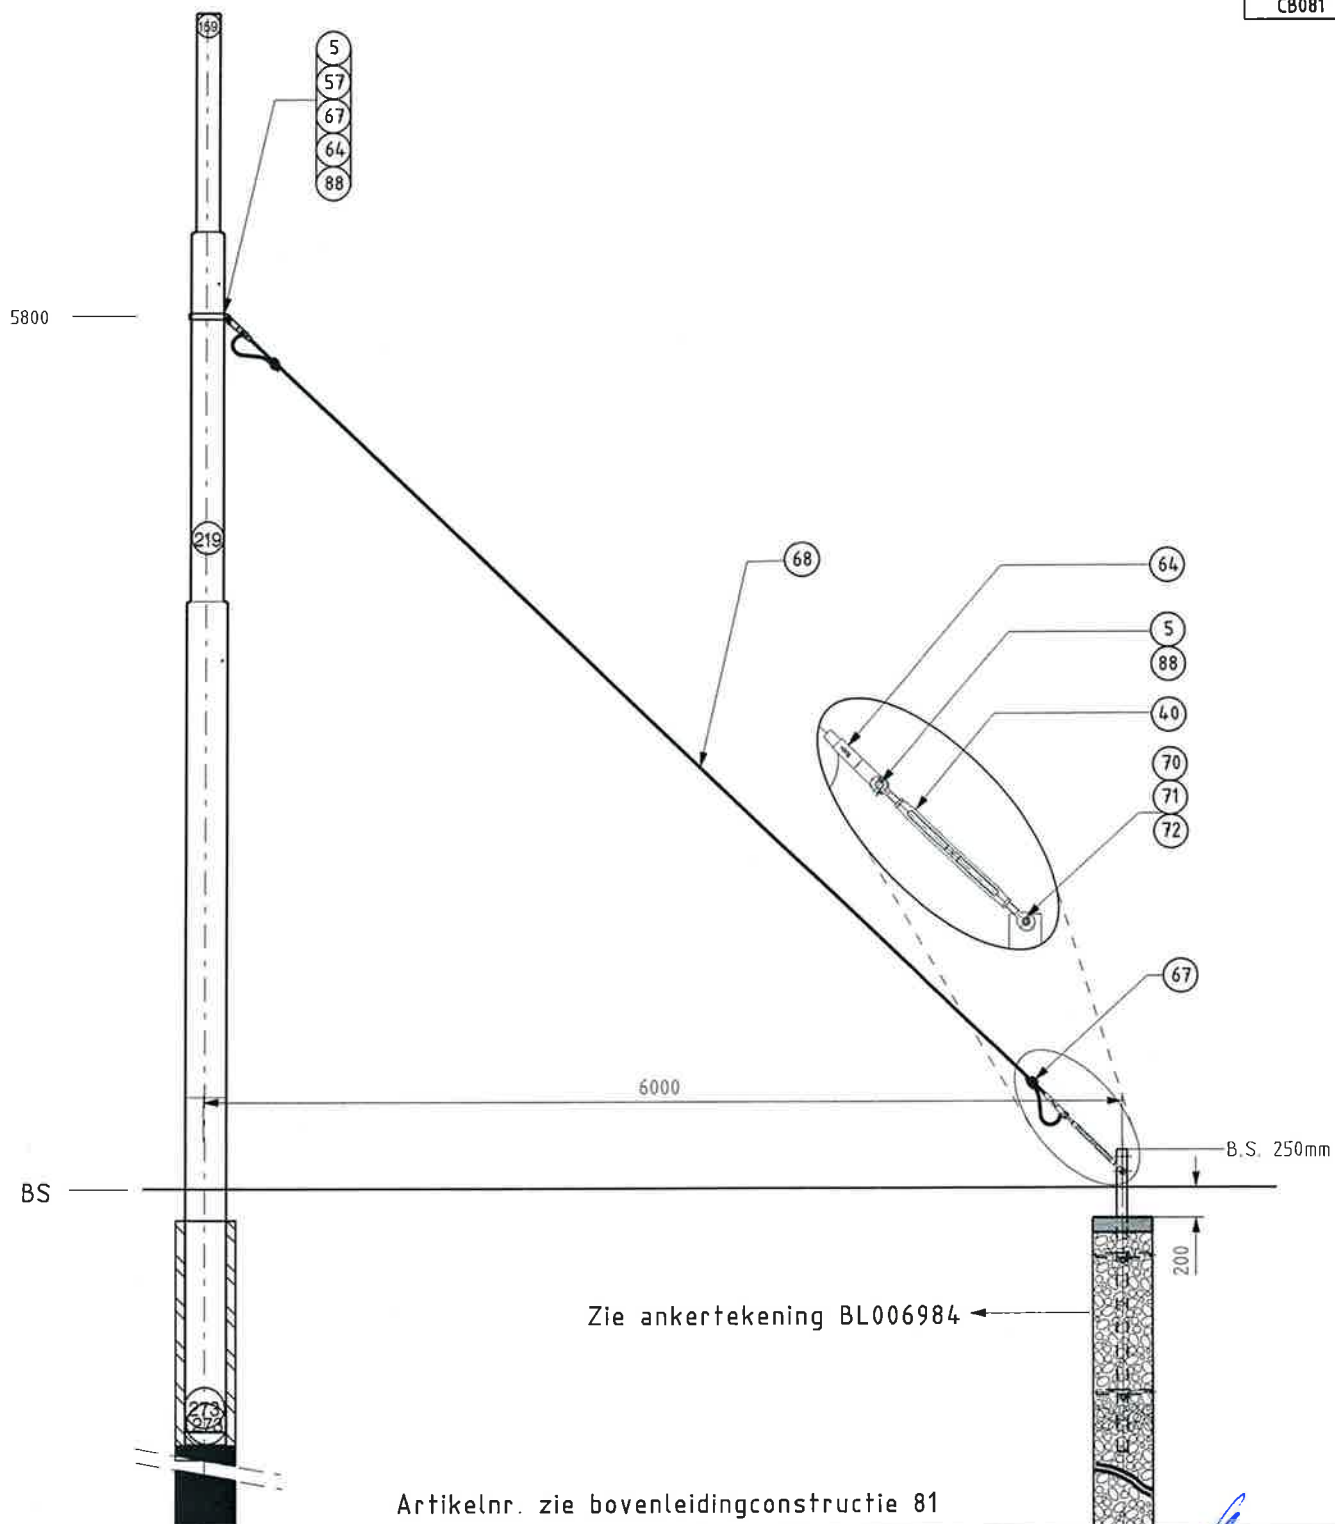

06	Tekstuele wijziging	Sewrattan	30-03-2011	
05	Pos.nummer 69 gewijzigd naar 88	Sewrattan	26-09-2008	
04	Tapbouten M16 x 50 vervangen door splitpenbouten	Sewrattan	17-09-2008	
Rev Omschrijving		Getekend	Datum	Paraaf
Projectnaam		Projectnummer		Datum 03-01-2000
Getekend HTM		Goedgekeurd A. de Nier 4-4-2011	Voor vrijgave Beheer 03-01-2011	
Omschrijving Tui enkel Principetekening constructie CB081				
		Tekeningnummer BL010381		Formaat A4
HTM Personenvervoer NV Afdeling Railinfrastructuur Postbus 28503 2502 KM 's-Gravenhage Tel.: 070 - 384 84 00 Fax: 070 - 384 84 31		Schaal 1:50		Eenheid mm