


symbol



CB120

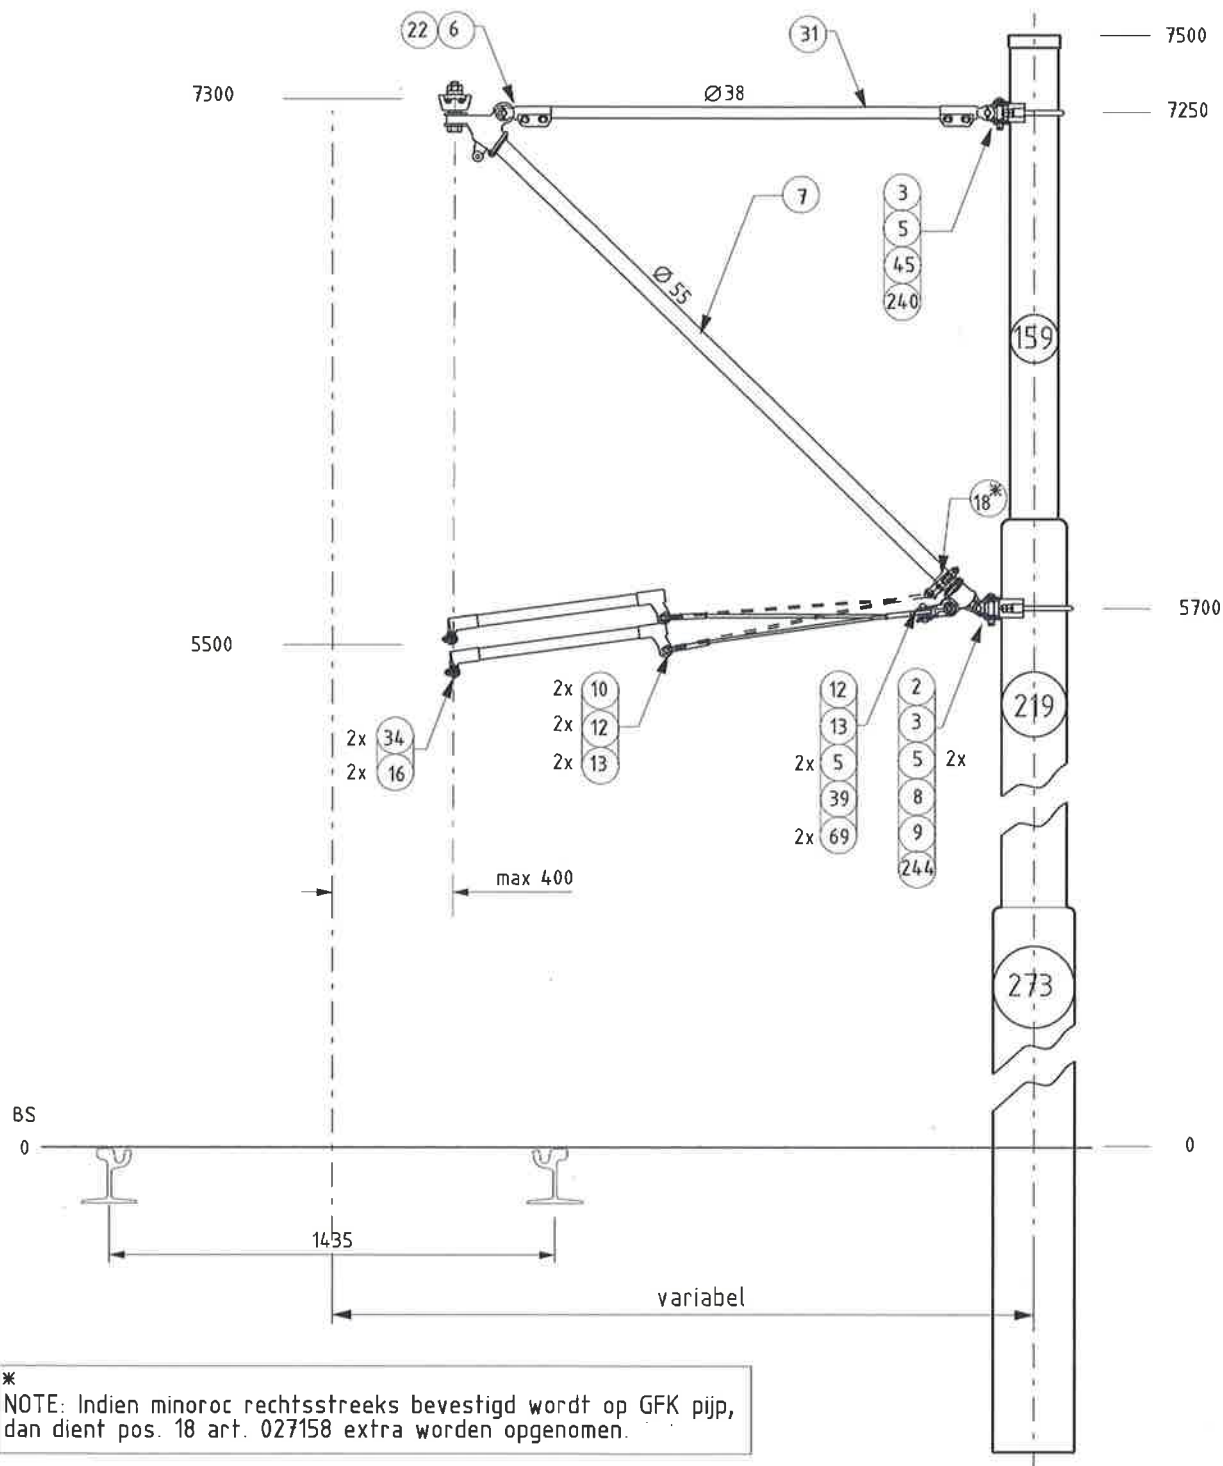

Opm: variabele maten in het werk te bepalen

Opm.: verklaring pos.nrs zie artikellijst cb120

03				
02	Positienummers gewijzigd	Sewrattan	02-04-2015	
01	Positienummers gewijzigd	Sewrattan	06-11-2008	
Rev	Omschrijving	Getekend	Datum	Paraaf
	Projectnaam		Projectnummer	Datum 03-01-2000
	Getekend J.Sewrattan	Goedgekeurd A. de Niet	Voor vrijgave Beheer	010715
	Omschrijving Mastarm bocht-enkel trek Principetekening constructie CB120			



HTM Personenvervoer NV
Afdeling Innovatie & Projecten
Postbus 28503
2502 KM Den Haag
Bezoekadres: Centraal Station
Koningin Julianaplein 10

Tekeningnummer

BL018799

Schaal 1:25

Formaat

A4

Eenheid mm

HTM Bovenleidingconstructies



Constructienummer

CB120

Omschrijving

Mast arm bocht-enkel

Materiaallijst

Positie	Artikelnr.	Omschrijving	Hoeveelh.	Eenheid
6	027193	DRAAGKABEL DRAAIKLEM (SCHUIN)	1	st
7	027140	GFK-PIJP DB=55 DI=38 GELBGRau RAL7034 L=8,0MTR	0,3	st
8	027186	SCHOORSTUK 55MM	1	st
10	027147	KABEL 9 MM MINOROC	3	m
12	027148	KOUSJE VOOR MINOROC	3	st
13	027150	KERFBUS VOOR MINOROC	3	st
16	027166	AFSTANDHOUDER Ø38 M16 L=800	2	st
22	027133	EINDKLEM 38 MM MET VORK	2	st
31	027138	GFK-EP-PIJP 38MM RAL 7034 L=6,0M	0,3	st
34	027246	PROFIELDRAADKLEM M.16.DRAAD	2	st
39	027098	KRUISSTUK 13 MM	1	st
45	027033	SCHARNIERDEEL MET OOG 17MM	1	st
69	026286	SPLITPENBOUT 13 X 55	2	st
264	027042	MASTRING 159 RVS SCHARNIERDEEL MET VORK	1	st
265	027015	MASTRING 219 RVS SCHARNIERDEEL MET VORK	1	st

Materiaallijst

Datum
Status

1-6-2016
Definitief

Goedgekeurd
Paraaf

A. de Niet

Tekening

Kenmerk
Datum

BL018799
2-4-2015

5