


symbol



CB122

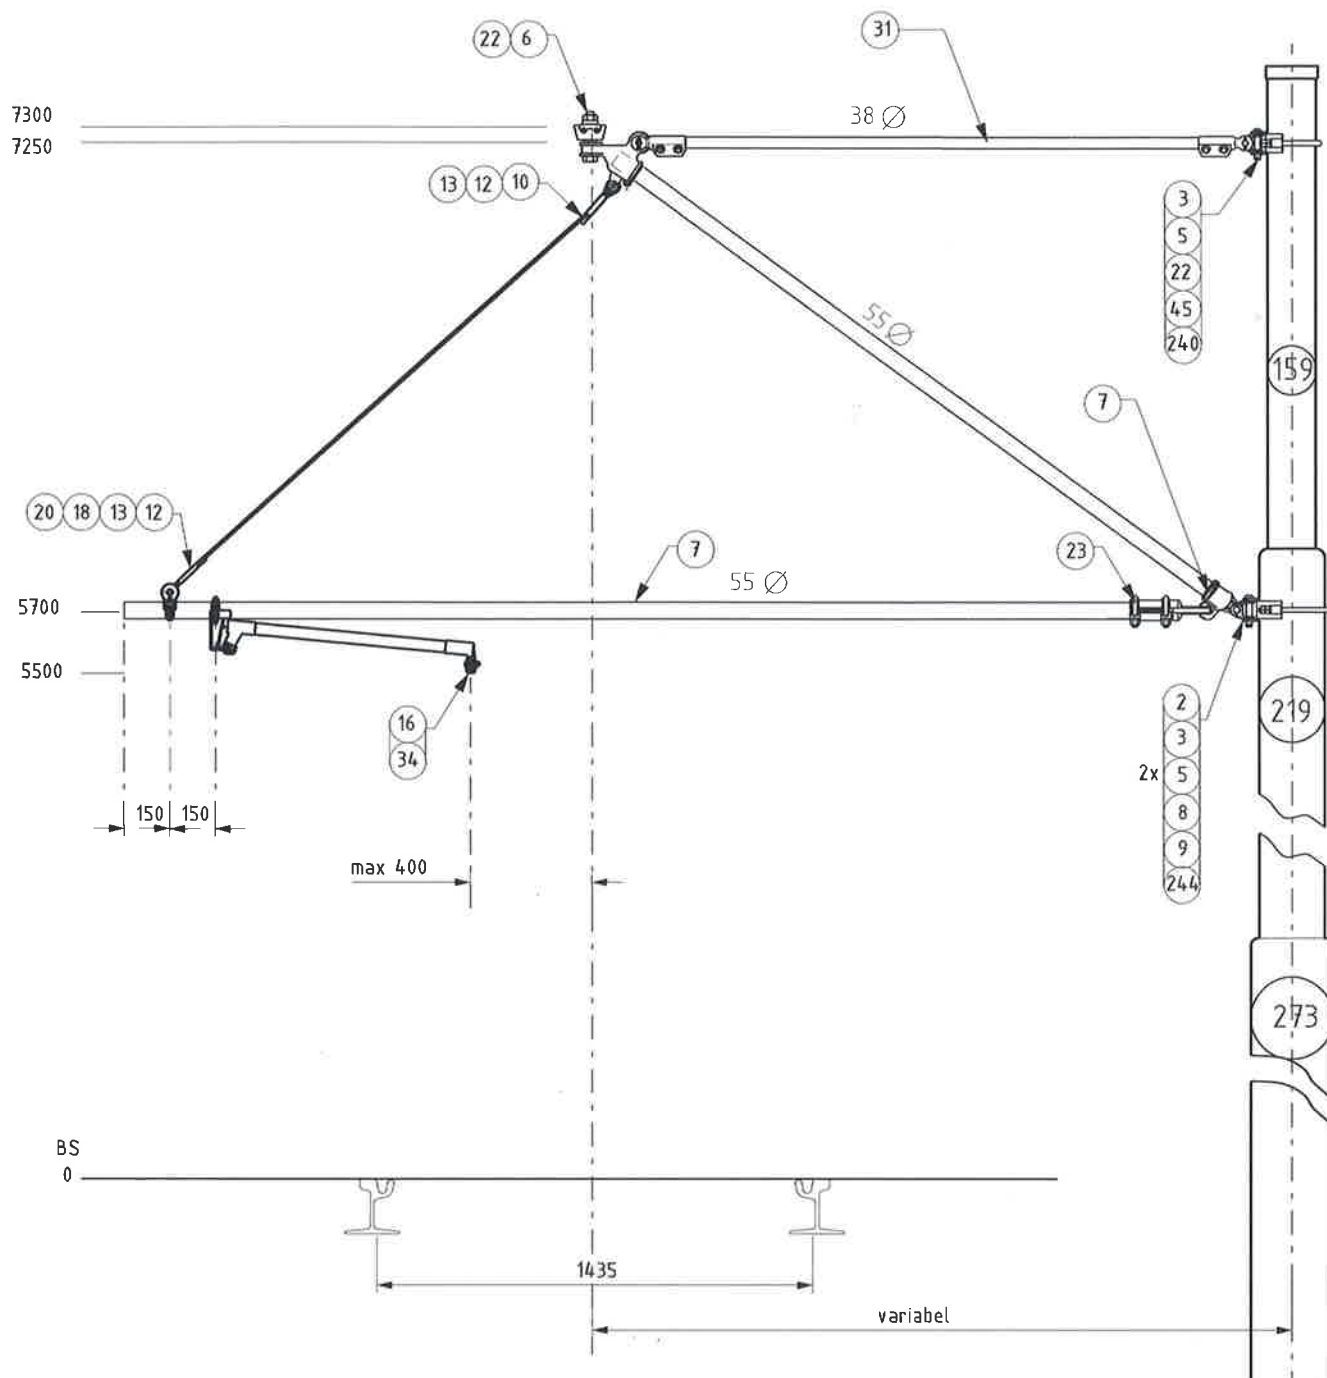

Opm: variabele maten in het werk te bepalen Opm.: verklaring pos.nrs zie artikellijst ob122

03	Diverse aanpassingen	Sewrattan	21-04-2015	
02	Tekening gedetailleerd, GFK pijp en pos.nummer gewijzigd	Sewrattan	13-08-2008	
01	200mm verlenging GFK-pijp 38	R.Suliman	23-08-2005	
Rev	Omschrijving	Getekend	Datum	Paraaf

Projectnaam	Constructieboek	Projectnummer	Datum	08-11-2004
Getekend	Goedgekeurd	Voor vrijgave	Beheer	
J.Sewrattan	A. de Niet			

Omschrijving
Mastarm enkel, rechtstand druk(umgelenkt) GFK=38/ 55mm
Principetekening constructie CB122

	HTM Personenvervoer NV Afdeling Innovatie & Projecten Postbus 28503 2502 KM Den Haag Bezoekadres: Centraal Station Koningin Julianaplein 10	Tekeningnummer	Formaat
		BL015710	A4
		Schaal 1:25	Eenheid mm

HTM Bovenleidingconstructies


Constructienummer

CB122

Omschrijving

Mastarm rechtstand enkel, Druk ,Umgelenkt
Materiaallijst

Positie	Artikelnr.	Omschrijving	Hoeveelh.	Eenheid
6	027193	DRAAGKABEL DRAAIKLEM (SCHUIN)	1	st
7	027140	GFK-PIJP DB=55 DI=38 GELBGRau RAL7034 L=8,0MTR	1	st
8	027186	SCHOORSTUK 55MM	1	st
10	027147	KABEL 9 MM MINOROC	2,5	m
12	027148	KOUSJE VOOR MINOROC	2	st
13	027150	KERFBUS VOOR MINOROC	2	st
16	027166	AFSTANDHOUDER Ø38 M16 L=800	1	st
18	027158	PIJPHOUDER MET OOG 55(DEELBR)	1	st
20	027163	BOCHTHOUDER 55 MM(DEELBAAR)	1	st
22	027133	EINDKLEM 38 MM MET VORK	2	st
23	027180	EINDHAAK 55 MM	1	st
31	027138	GFK-EP-PIJP 38MM RAL 7034 L=6,0M	0,4	st
34	027246	PROFIELDRAADKLEM M.16.DRAAD	1	st
34	027246	PROFIELDRAADKLEM M.16.DRAAD	1	st
45	027033	SCHARNIERDEEL MET OOG 17MM	1	st
264	027042	MASTRING 159 RVS SCHARNIERDEEL MET VORK	1	st
265	027015	MASTRING 219 RVS SCHARNIERDEEL MET VORK	1	st

Materiaallijst

Datum

1-6-2016

Goedgekeurd

A. de Niet

Status

Definitief

Paraaf

Tekening

Kenmerk

BL015710
3

Datum

21-4-2015