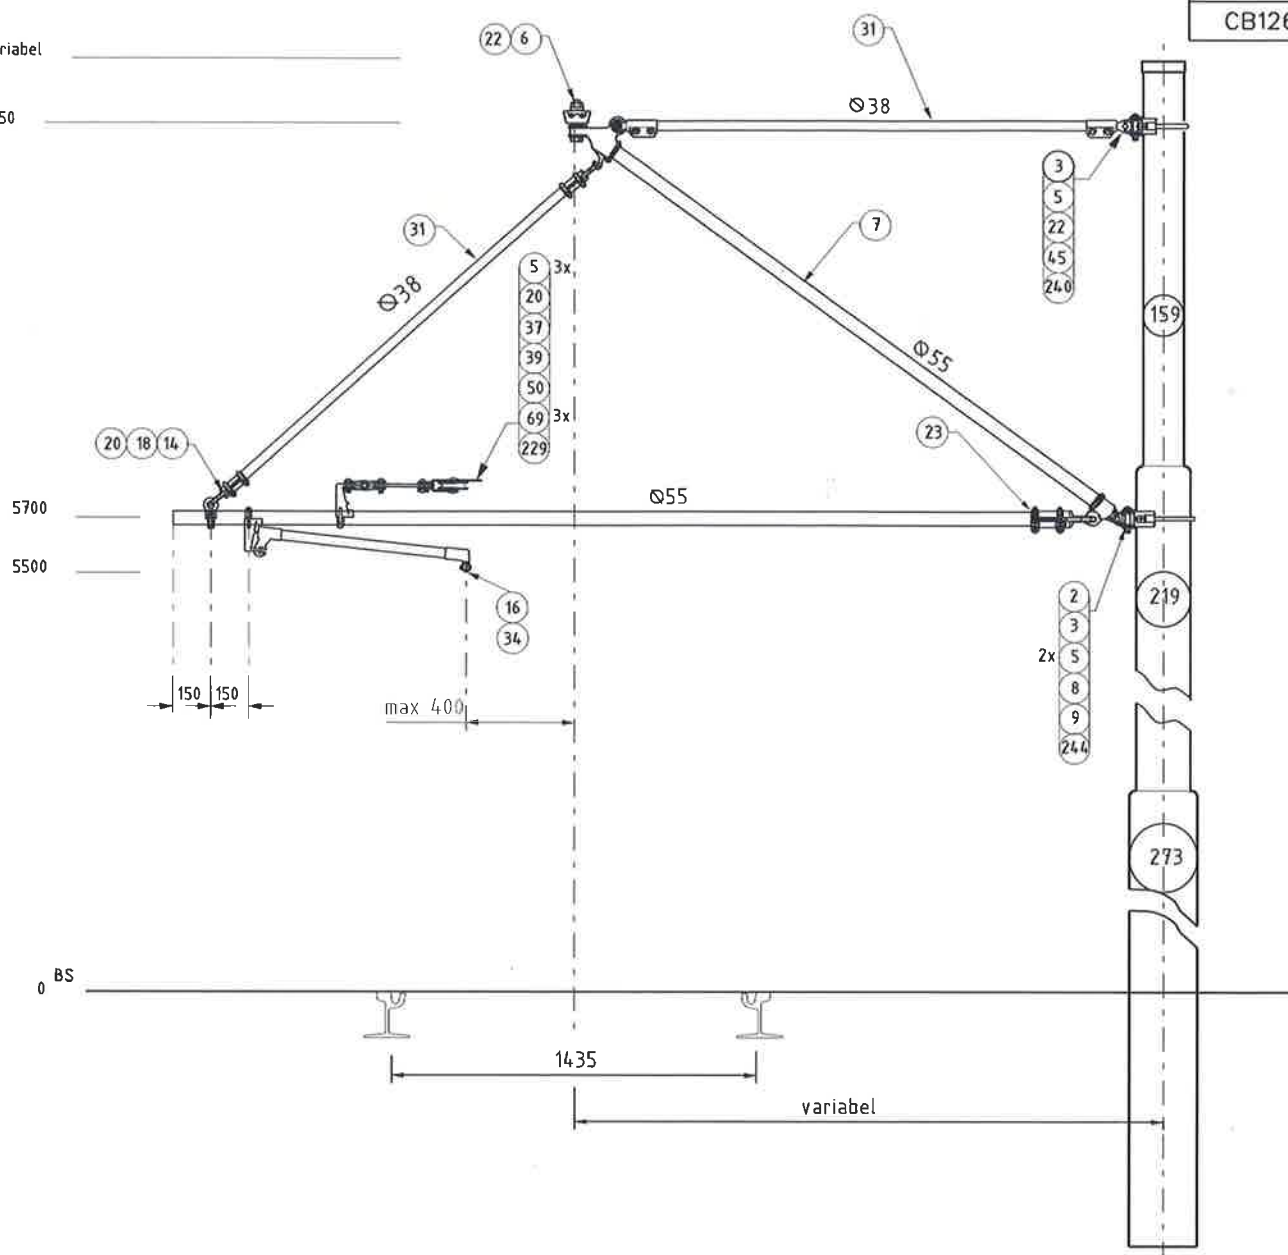


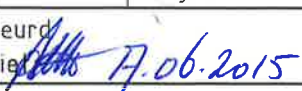
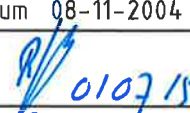
Variabel _____

7250 _____



Opm: variabele maten in het werk te bepalen

Artikelnr. zie bovenleidingconstructie: cb126

03				
02	Wiel toegevoegd	Sewrattan	12-03-2015	
01	Kader gewijzigd en tekening gedetailleerd	Sewrattan	08-08-2011	
Rev	Omschrijving	Getekend	Datum	Paraaf
Projectnaam Constructieboek		Projectnummer		Datum 08-11-2004
Getekend J. Sewrattan 		Goedgekeurd A. de Niet  17.06.2015		Voor vrijgave Beheer  010715
Omschrijving Mastarm enkel , overnameveld Principetekening constructie CB126				



HTM Personenvervoer NV
Afdeling Innovatie & Projecten
Postbus 28503
2502 KM Den Haag
Bezoekadres: Centraal Station
Koningin Julianaplein 10

Tekeningnummer

BL016006

Schaal 1:30

Formaat

A4

Eenheid mm

HTM Bovenleidingconstructies
HTM

Constructienummer

CB126

Omschrijving

Mastarm enkel, overnameveld.
Materiaallijst

Positie	Artikelnr.	Omschrijving	Hoeveelh.	Eenheid
5	026285	SPLITPEN 5X28-DIN94	3	st
6	027193	DRAAGKABEL DRAAIKLEM (SCHUIN)	1	st
7	027140	GFK-PIJP DB=55 DI=38 GELBGRau RAL7034 L=8,0MTR	0,7	st
8	027186	SCHOORSTUK 55MM	1	st
14	027178	EINDHAAK 38 MM	2	st
16	027166	AFSTANDHOUDER Ø38 M16 L=800	1	st
18	027158	PIJPHOUDER MET OOG 55(DEELBR)	1	st
20	027163	BOCHTHOUDER 55 MM(DEELBAAR)	2	st
22	027133	EINDKLEM 38 MM MET VORK	2	st
23	027180	EINDHAAK 55 MM	1	st
31	027138	GFK-EP-PIJP 38MM RAL 7034 L=6,0M	0,6	st
34	027246	PROFELDRAADKLEM M.16.DRAAD	1	st
37	027100	LUS ISOLATOR 210.MM.(BRUIN)	1	st
39	027098	KRUISSTUK 13 MM	1	st
45	027033	SCHARNIERDEEL MET OOG 17MM	1	st
50	027413	ENKELE DRAAGKABELROL VOOR JUK	1	st
69	026286	SPLITPENBOUT 13 X 55	3	st
229	027154	KREUZLASCHE OSE/GABEL	1	st
264	027042	MASTRING 159 RVS SCHARNIERDEEL MET VORK	1	st
265	027015	MASTRING 219 RVS SCHARNIERDEEL MET VORK	1	st

Materiaallijst

Datum

1-6-2016

Goedgekeurd

A. de Niet

Status

Definitief

Paraaf

Tekening

Kenmerk

BL016006
2

Datum

12-3-2015