


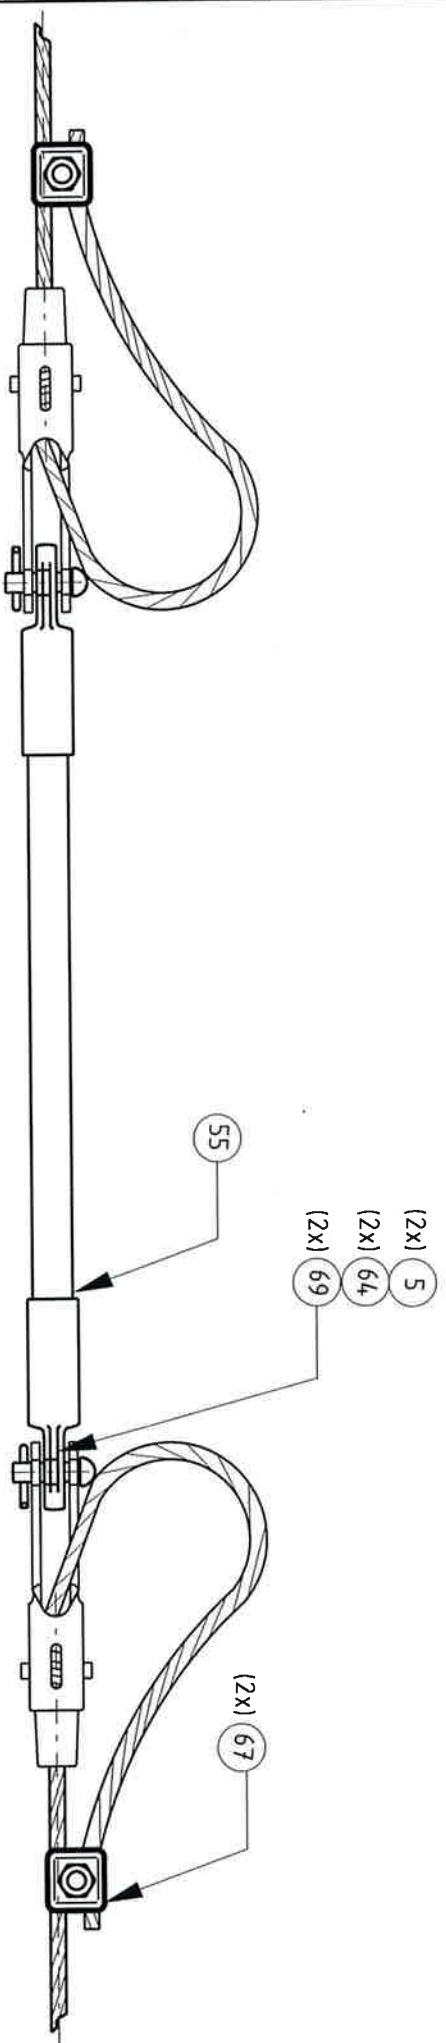

Artikelnr. zie bovenleidingconstructie 198

03					
02					
01					
Rev Omschrijving:					
Projectnaam TA					

Getekend	Goedgekeurd	Voor vrijgave
J. Sewrattan	A. de Niet	Beheer

Omschrijving:
Isolatie draagkabel
Principetekening constructie CB198

HTM <i>Infra</i> HTM Personenvervoer NV Afdeling Infra Postbus 28503 2502 KM 's-Gravenhage Tel.: 070 - 384. 84. 00 Fax: 070 - 384. 84. 31		Tekeningnummer: BL021191	Formaat: A4
Schaal: 1:5		Eenheid: mm	

TOTAAL