
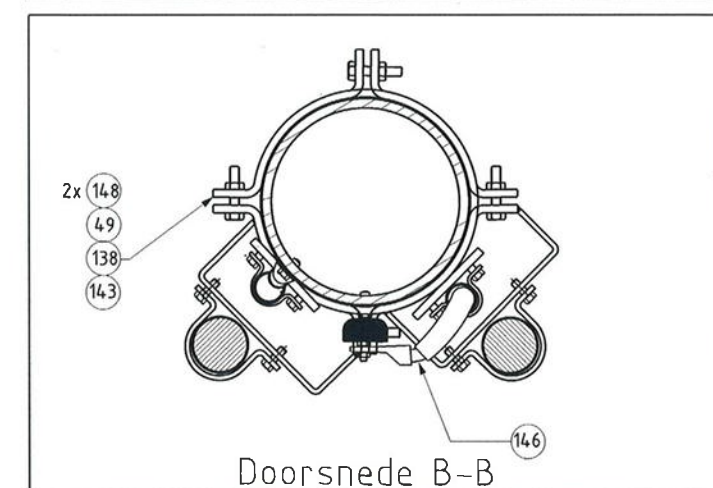
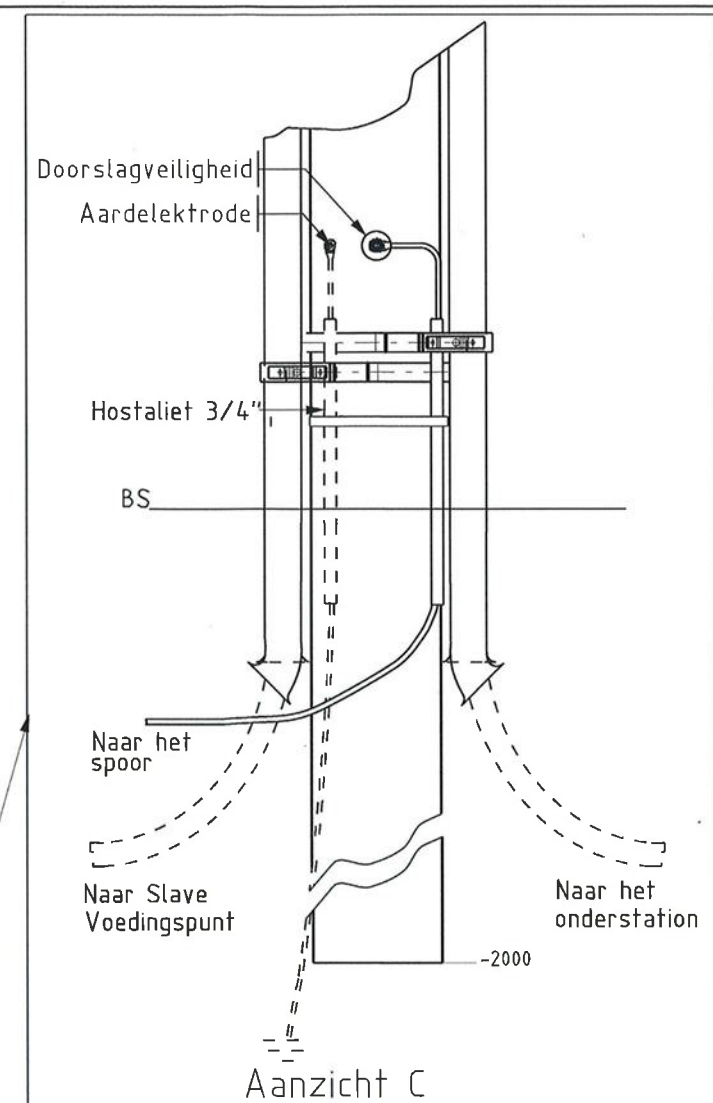


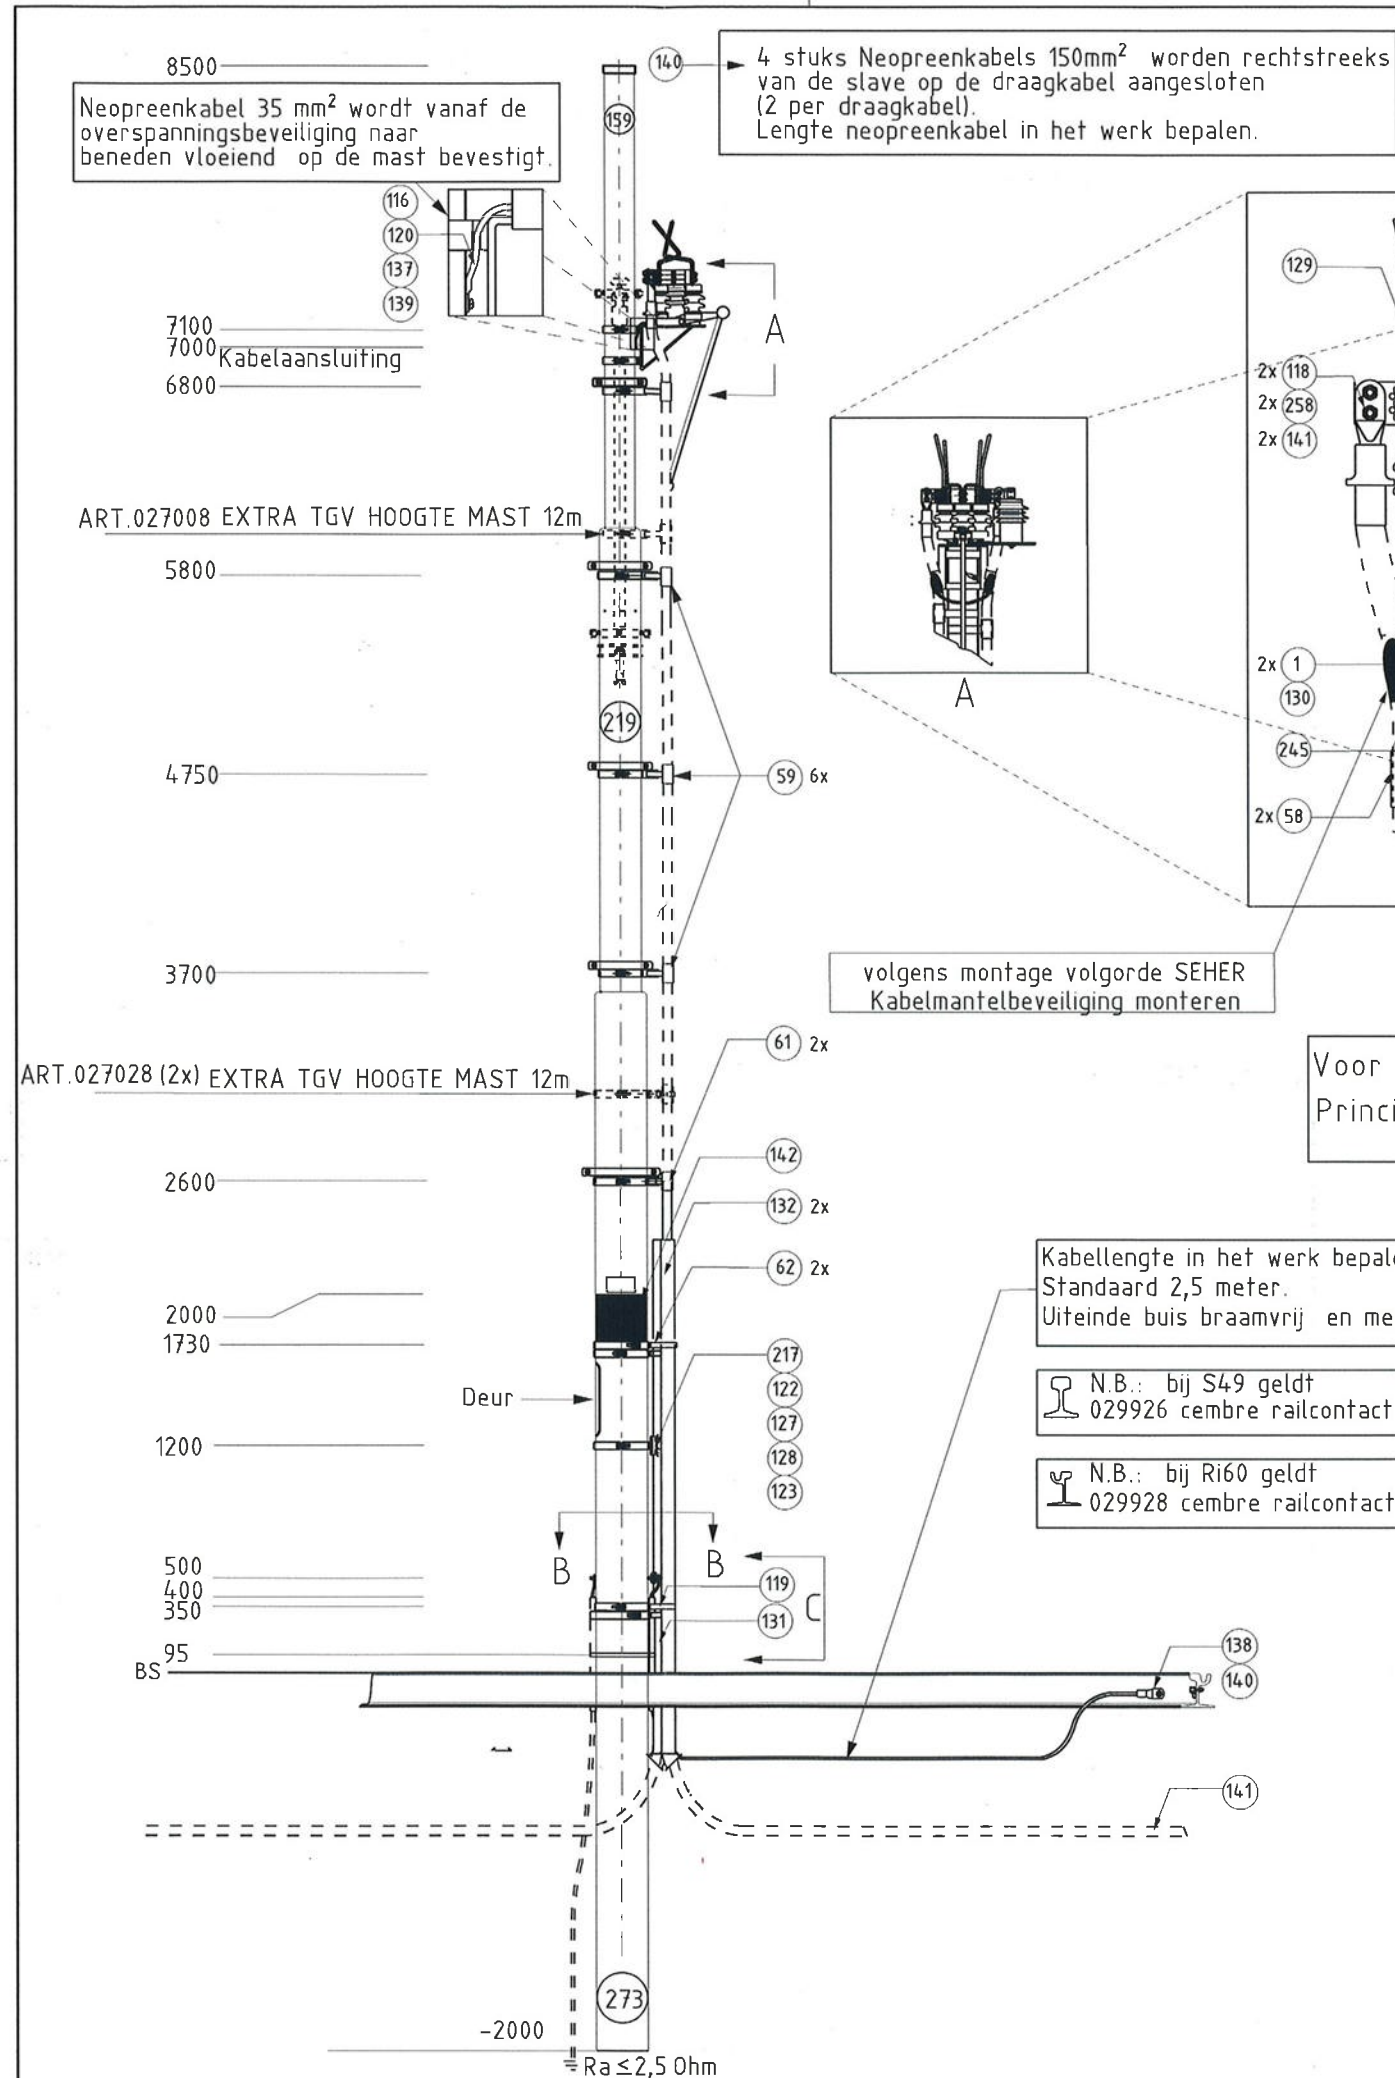

Artikelnr. zie bovenleidingconstr. CB202

02	Datum 12-08-2015	Positienummer gewijzigd		
Getekend Sewrattan		Gecontroleerd A. de Niet	Voor vrijgave Beheer	
Rev		Omschrijving:		Getekend:
Projectnummer 000-000		Project Constructies		
Omschrijving				
Master voedingspunt				
Principetekening constructie CB202				
		HTM Personenvervoer NV Afdeling Innovatie & Projecten Postbus 28503 2502 KM Den Haag Bezoekadres: Centraal Station Koningin Julianaplein 10		Tekeningnummer BL022477
		Schaal 1:40		Formaat A3
		Besteknr.		Eenheid mm
				Jaar 2011

Constructienummer

CB202

Omschrijving

Master voeding

Materiaallijst

Positie	Artikelnr.	Omschrijving	Hoeveelh.	Eenheid
1	027010	MASTRING ENKEL PLAAT 159	2	st
44	026293	MOER.M12.KVP 934 RVS	5	st
49	021260	KLEMBAND 3/4# ROL a 30 MTR	0,1	rol
58	027009	MASTRING 159 COMBIEKABELBEUGEL	2	st
59	027017	MASTRING 219COMBIEKABELBEUGEL	6	st
61	027027	MASTRING 270COMBIEKABELBEUGEL	2	st
62	027025	MASTRING 273+BESCHBUIS BEUGEL	2	st
71	026390	SLUITRING M16 DIN 125A-A2	5	st
116	026256	TAPBOUT M12X40 DIN 933 A2 70	8	st
117	026270	TAPBOUT M16X40 DIN 933 A2 RVS	3	st
118	026294	MOER M16 DIN 934 A2 RVS HW61	4	st
119	027021	MASTRING 273 KABELBUIS(AARDE)	1	st
120	026388	SLUITRING M12 DIN 125 A2 RVS	8	st
122	027036	GEBOGEN PIJP VOOR SCHAKELAAR	1	st
123	027038	SCHARNIERSTUK.(ENKEL.)	2	st
124	027040	GASBUIS 3/4GEGALV. p/st a 6mtr	2	st
125	027043	SOK 3/4 GAS MET U-TJE	1	st
126	027044	RECHTE PIJP VOOR SCHAKELAAR	1	st
127	027046	HANDEL ALUMINIUM	1	st
128	027048	MASTRING ALU.HANDEL.270	1	st
129	027051	SCHAKELAAR	1	st
130	027068	STOEL SCHAKELAAR UNIVERSEEL	1	st
131	027069	KABELBUIS 60 CM-1' ' TBV AARDE	1	st
132	027070	KABELBUIS VOEDINGSPUNT. (3 mtr)	2	st
134	028519	OVERSPANNINGSBEVEILIGING 20KA	1	st
136	027242	AANSLUITKLEM 150-70	8	st
137	027278	KABELSCHOEN.35.QMM.GAT.12.MM	4	st
138	027280	KABELSCHOEN.150.QMM.GAT.12.MM	6	st
139	027322	KABEL NEOPREEN 35.QMM	2	m
140	027324	KABEL NEOPREEN 150.QMM	15	m
142	027386	REFLECT. BAND WIT KL 3 122x20	2	st
143	027340	DOORSLAG VEILIGHEID (Binnengebied)	1	st
146	028224	ISOLATIE BAND (RUBBER) 19MM	1	rol
148	021261	KLEMMEN BUCKLES 3/4# 19.05 MM	2	st
155	026299	GELEIDE OOG M16	5	st
166	028518	BEVESTIGING KABELOOG TBV. OVERSPANNINGSBEVEILIGING 20kA	1	st
178	026252	TAPBOUT M12X20 DIN 933 A2 RVS	1	st
217	024350	Hangslot Winkhaus AZ85 EGS	1	st
227	027074	BEVEST.PLAAT OVERSP.BEV.20kA	1	st
228	026522	TY-RAP 762x7,0 ZWART TY29MX	40	st
258	027083	EINDSLUITING MASTER (SET)	1	st
Opmerking: sticker bij HTM				

Materiaallijst

Datum

14-9-2016

Goedgekeurd

A. de Niet

Status

Definitief

Paraaf

Tekening

Kenmerk

BL022477

2

Datum

12-8-2015