
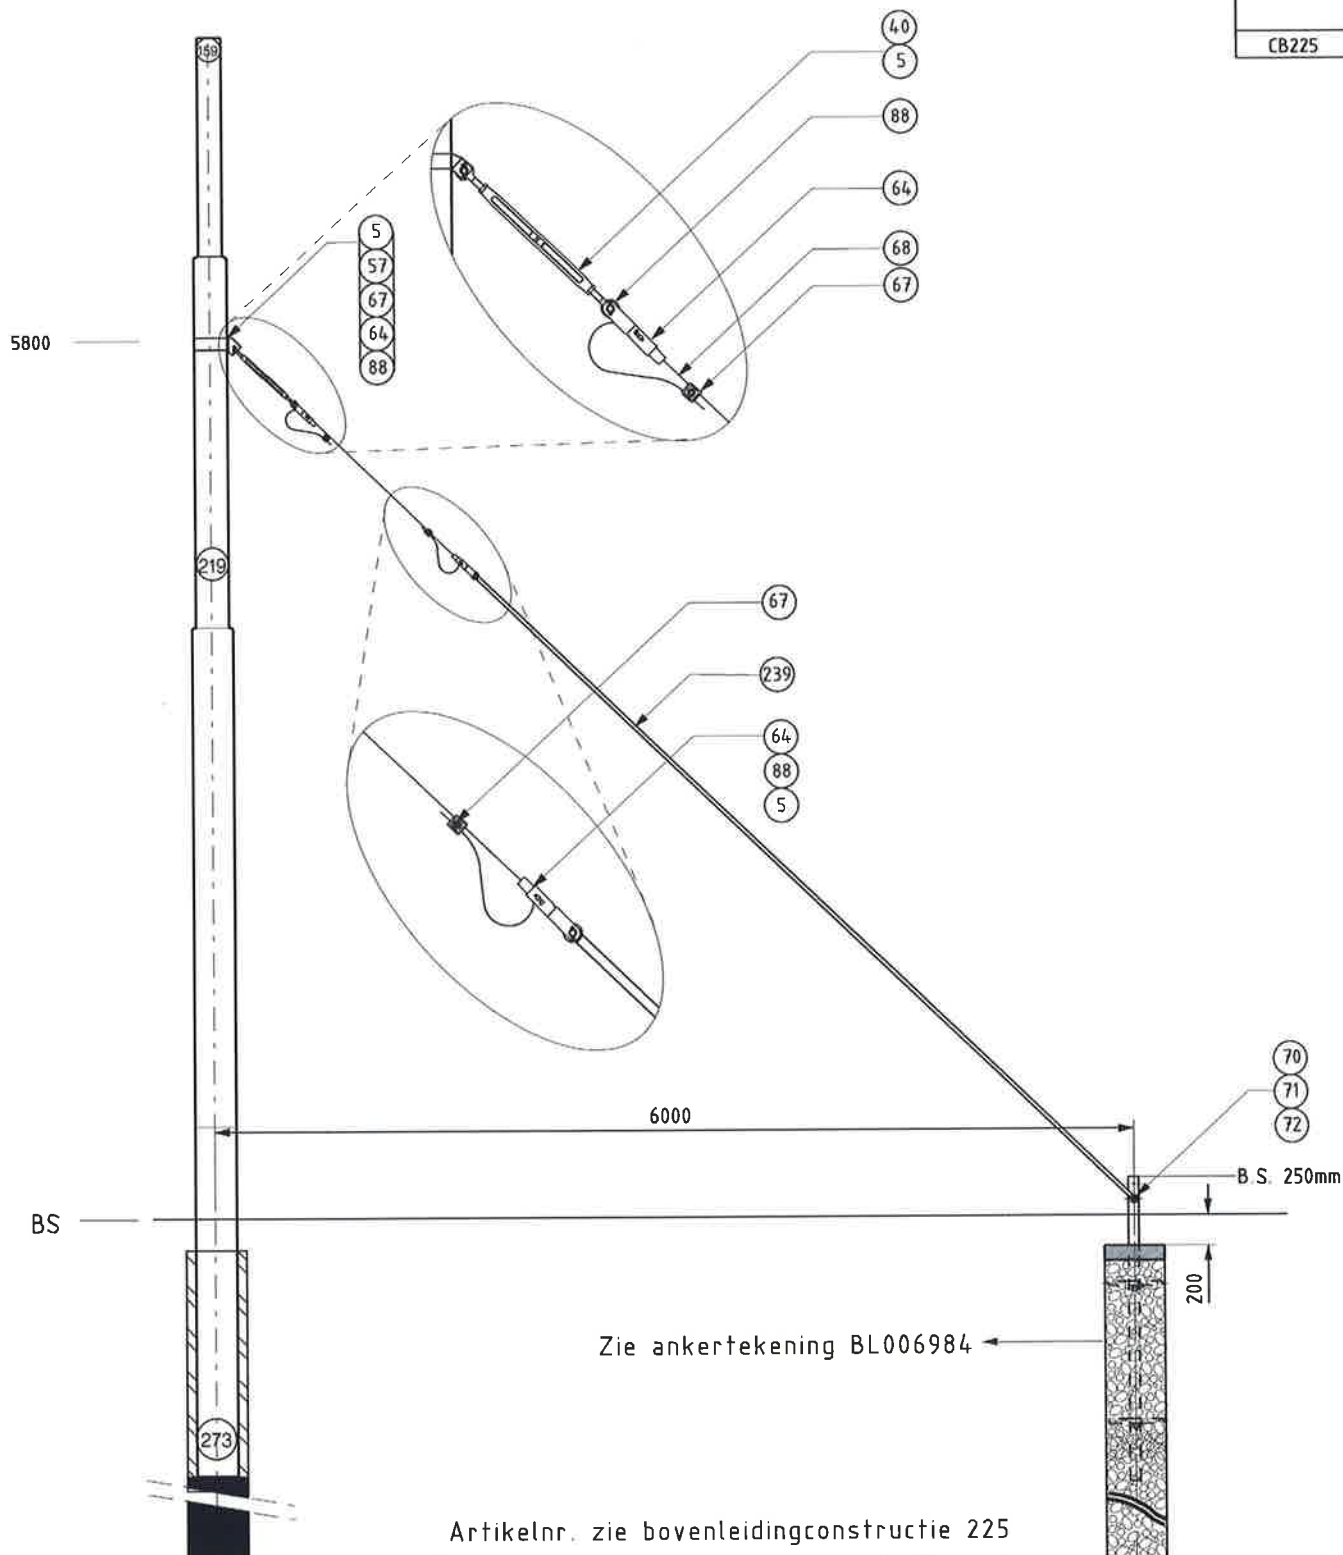


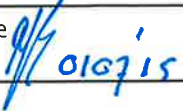

03				
02				
01	Tekstuele wijziging	Sewrattan	21-07-2014	
Rev	Omschrijving	Getekend	Datum	Paraaf
Projectnaam		Projectnummer		Datum 25-04-2014
Getekend J. Sewrattan		Goedgekeurd 22.07.14  A. de Niet bla T.v.d. kleij		Voor vrijgave Beheer  010715
Omschrijving Tui met trekstang op anker Principetekening constructie CB225				
 HTM Personenvervoer NV Afdeling Innovatie & Projecten Postbus 28503 2502 KM Den Haag Bezoekadres: Centraal Station Koningin Julianaplein 10		Tekeningnummer BL026198		Formaat A4
		Schaal 1:50		Eenheid mm

Constructienummer

CB225

Omschrijving

Tui met trekstang op anker**Materiaallijst**

Positie	Artikelnr.	Omschrijving	Hoeveelh.	Eenheid
5	026285	SPLITPEN 5x28-DIN94	6	st
40	027096	SPANSCHROEF L= 500 - 800MM	1	st
57	027024	MASTRING TUI Ø219x80 (nieuw)	1	st
64	027258	AFSPANKLEM DRAAGKABEL	2	st
67	027240	AANSLUITKLEM 70-70	2	st
68	027312	BRONSKABEL 70qmm	4	m
70	026298	Zelfborgende moer M16 DIN985-A2 metalform N	1	st
71	026390	SLUITRING M16 DIN 125A-A2	1	st
72	026272	TAPBOUT M16X70 DIN 933 A2 RVS	1	st
88	026287	SPLITPENBOUT 16 X 50	3	st
239	027297	Trekstang 6m	1	st

MateriaallijstDatum
Status**25-4-2014**
DefinitiefGoedgekeurd
Paraaf**A. de Niet**
**Tekening**Kenmerk
Datum**BL026198**
21-7-2014**1**