

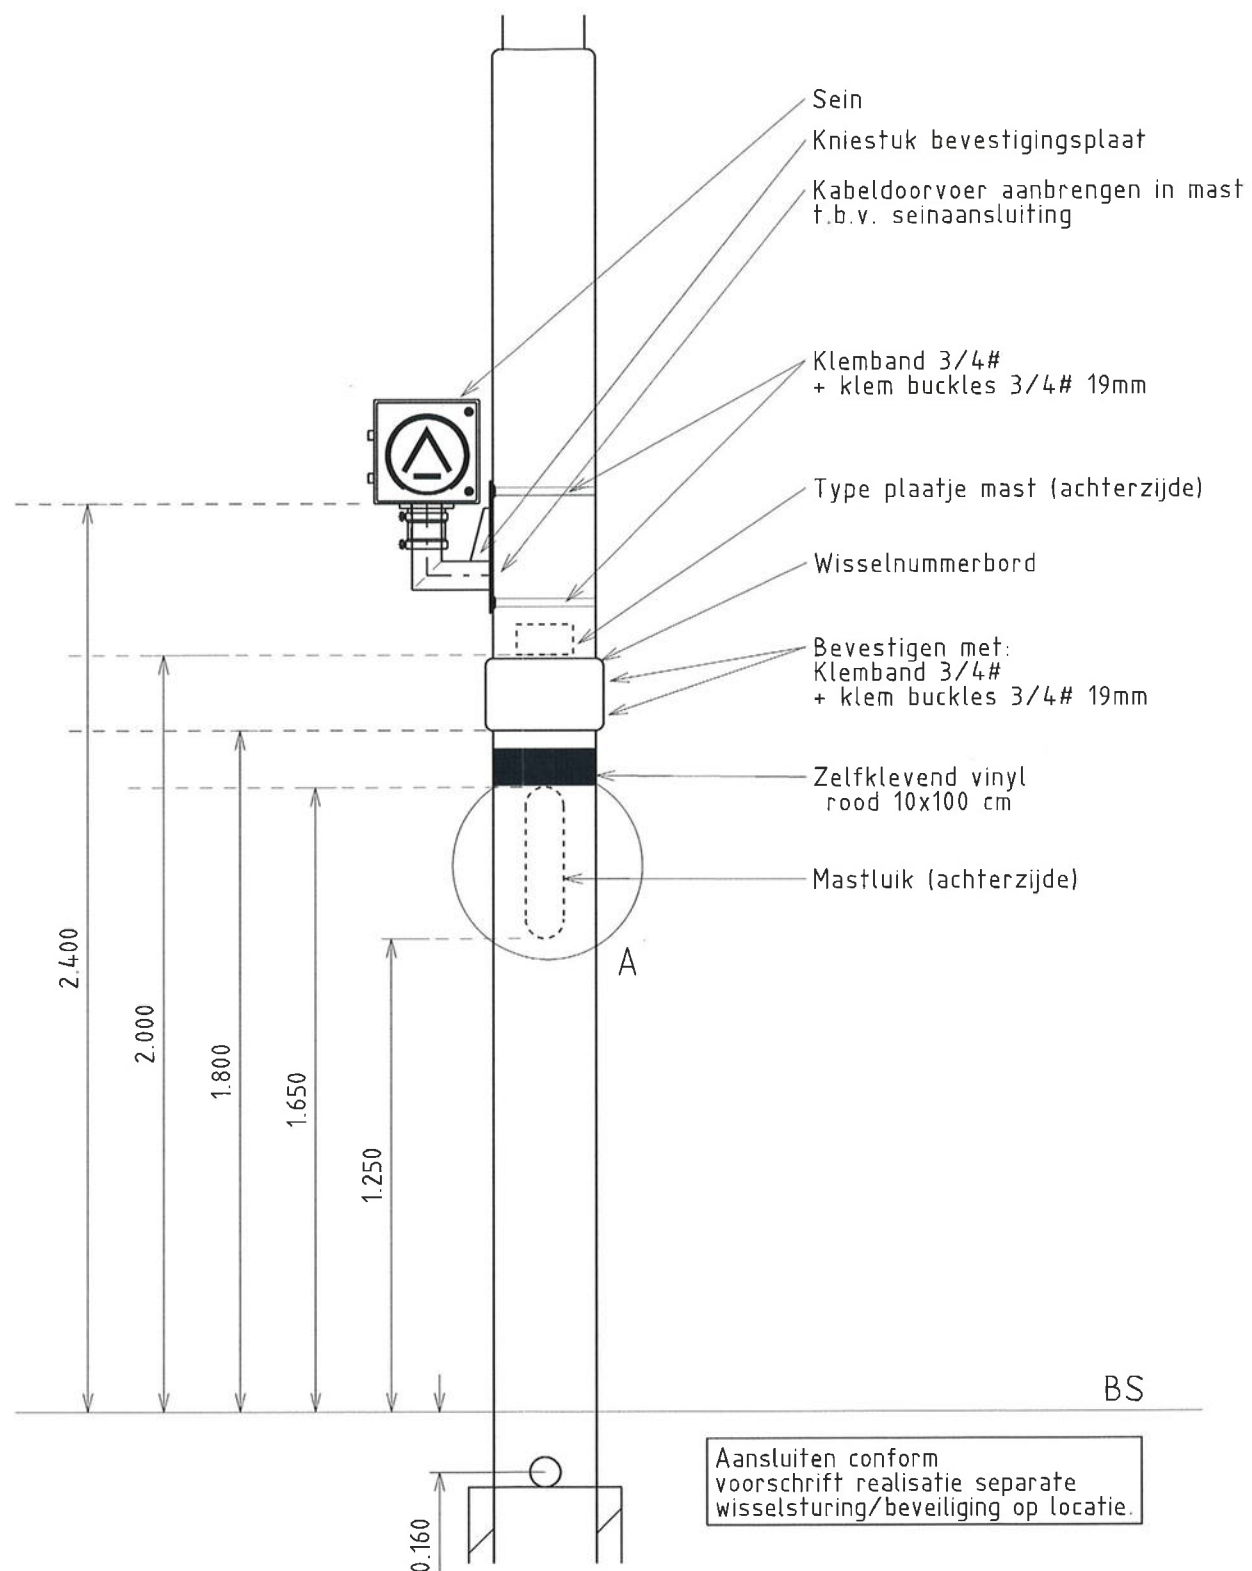


Situatie

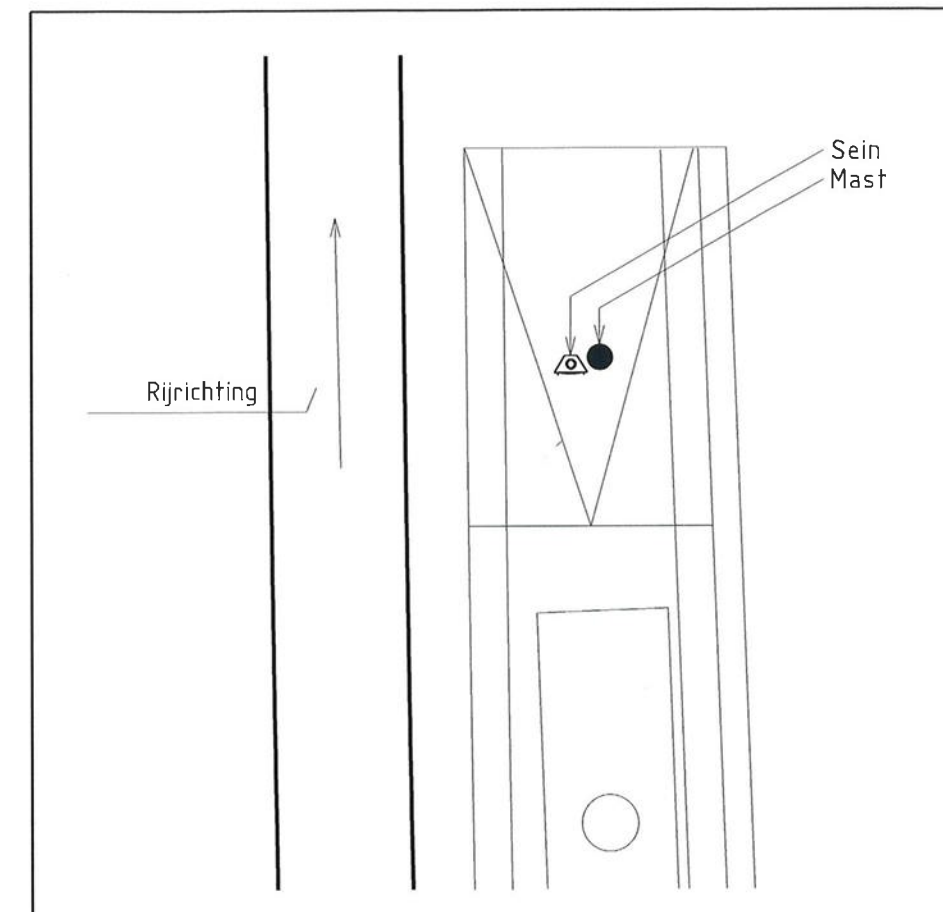

Detail A
1:10

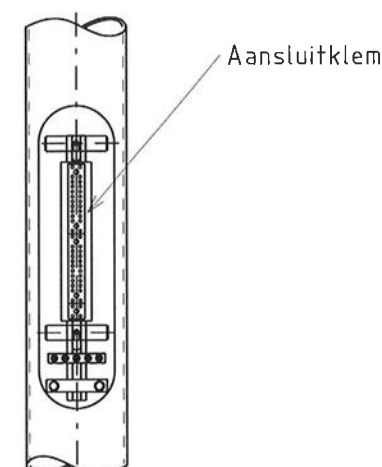

05	-			
04				
03				
02				
01				

Rev	Omschrijving	Getekend	Datum	Paraaf
Projectnaam	-	Projectnummer	000-000	Datum 22-01-2015
Getekend	P.Jansen	Goedgekeurd	S.Ramdas	Voor vrijgave
			23-01-2015	Beheer

Omschrijving
WS&T: Principe tekening Sein montage op BVL mast
 Locatie: Halte Bierkade Wissel 262

	HTM Personenvervoer NV Afdeling Innovatie & Projecten Postbus 28503 2502 KM Den Haag Bezoekadres: Centraal Station Koningin Julianaplein 10	Tekeningnummer BV026934	Formaat A3
	Schaal 1:20	Eenheid m	
	Besteknr.	Jaar 2015	