


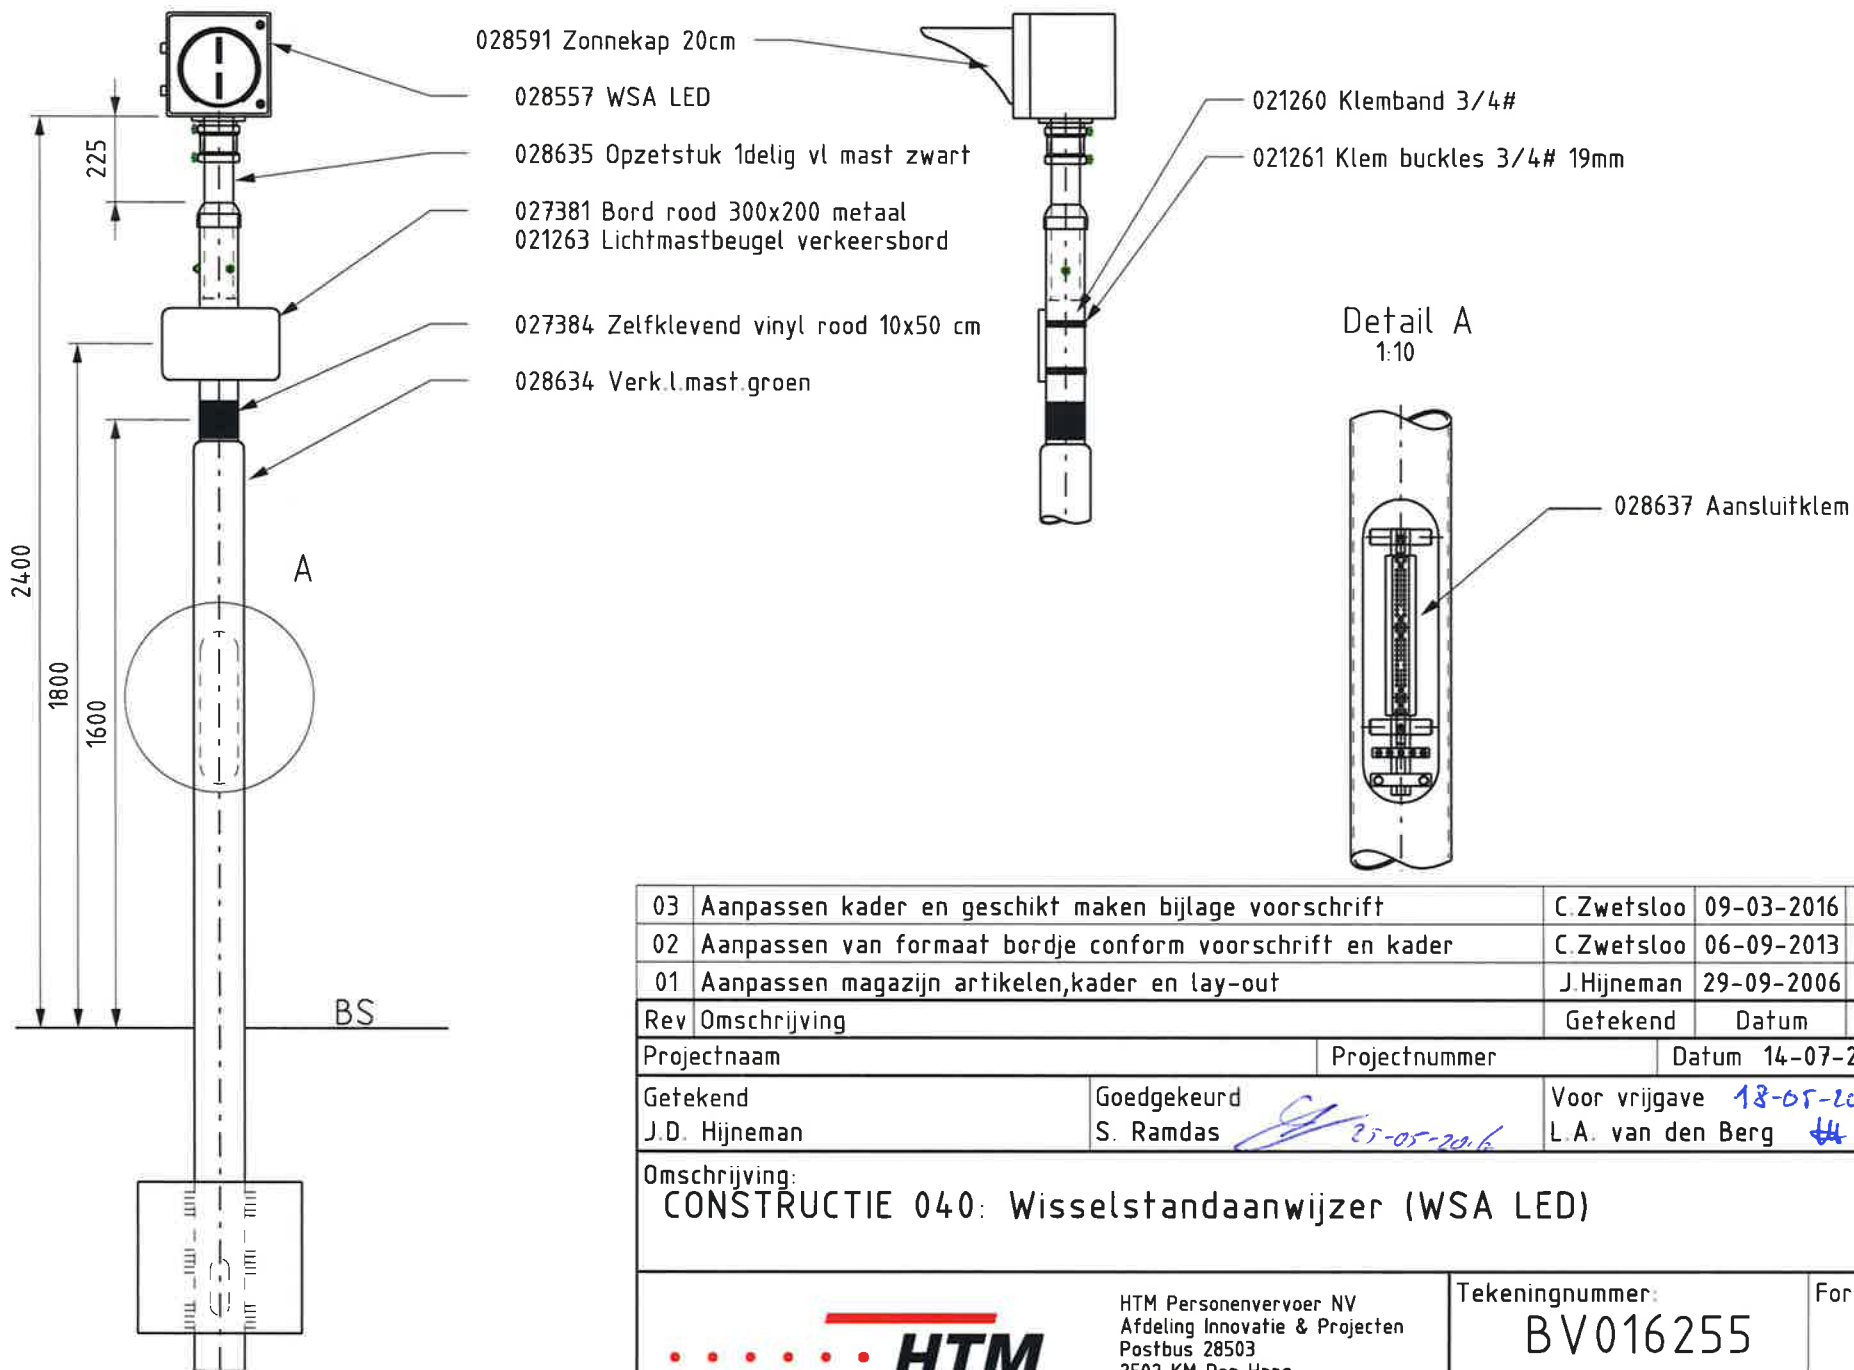

03	Aanpassen kader en geschikt maken bijlage voorschrift	C.Zwetsloo	09-03-2016	
02	Aanpassen van formaat bordje conform voorschrift en kader	C.Zwetsloo	06-09-2013	
01	Aanpassen magazijn artikelen, kader en lay-out	J.Hijneman	29-09-2006	

Rev	Omschrijving	Getekend	Datum	Paraaf
-----	--------------	----------	-------	--------

Projectnaam	Projectnummer	Datum	14-07-2005
-------------	---------------	-------	------------

Getekend J.D. Hijneman	Goedgekeurd S. Ramdas	Voor vrijgave L.A. van den Berg	18-05-2016
---------------------------	--------------------------	------------------------------------	------------

Omschrijving: CONSTRUCTIE 040: Wisselstandaanwijzer (WSA LED)



HTM Personenvervoer NV
Afdeling Innovatie & Projecten
Postbus 28503
2502 KM Den Haag
Bezoekadres: Centraal Station
Koningin Julianaplein 10

Tekeningnummer: BV016255	Formaat A4
Schaal: 1:20	Eenheid: mm

Constructienummer

CW040

Omschrijving

Wisselstandaanwijzer (WSA LED)

Materiaallijst

Positie	Artikelnr.	Omschrijving	Hoeveelh.	Eenheid
	028634	Verkeerslicht mast + luik + grondst. Groen	1	st
	028635	Opzetstuk 1-delig Vl. Mast zwart	1	st
	028637	Aansluitklemmen tbv. Verkeerslicht mast	1	st
	028557	Wisselstandaanwijzer LED	1	st
	028591	Zonnekap 20 cm	1	st
	027384	Zelfklevend vinyl Rood 10x50cm	1	st
	021260	Klemband 3/4# rol a 30mtr	0,03	rol
	021261	Klemmen buckles 3/4# 19,05mm	2	st
	027381	bord rood 300x200 metaal	1	st
	021263	Lichtmastbeugel verkeersbord	2	st

Materiaallijst

Datum
Status02-06-2016
DefinitiefGoedgekeurd
Paraaf

S. Ramdas



Tekening

Kenmerk
DatumBV016255
09-03-2016

Rev. 03