
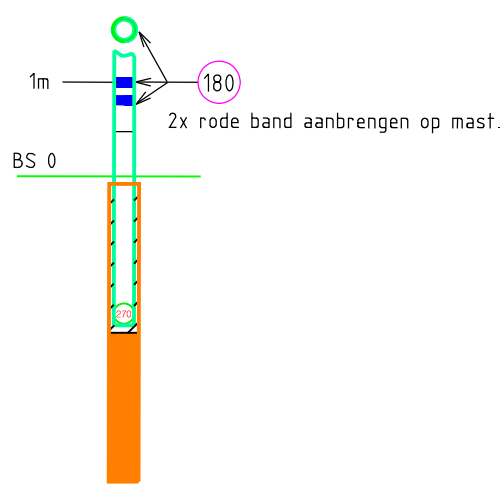
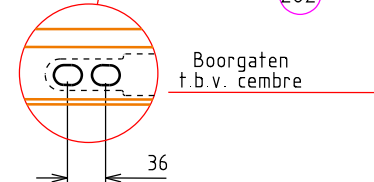
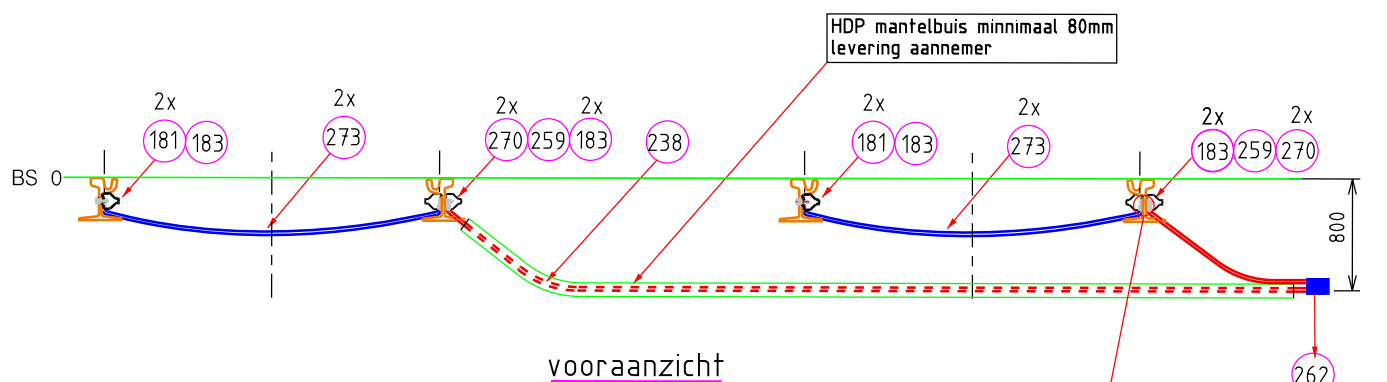


symbool
CB190

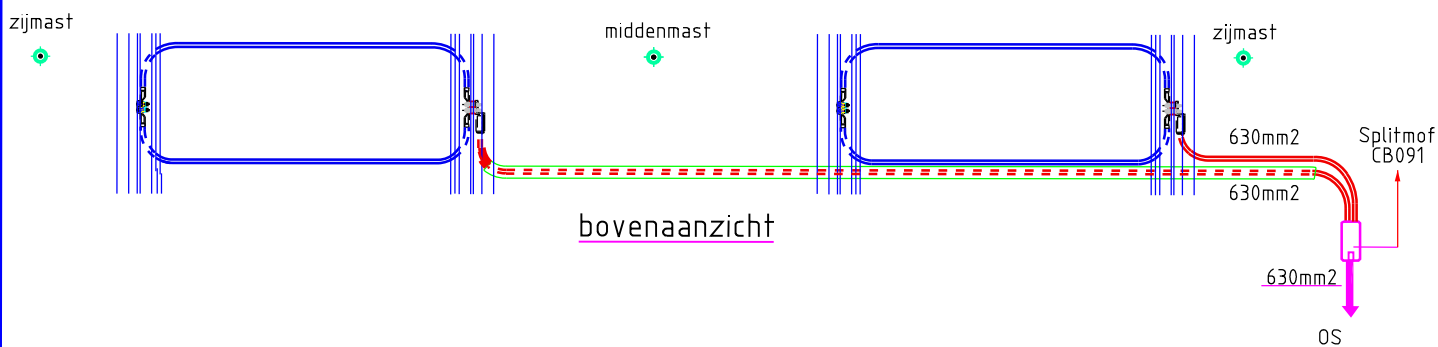

*Let op. CB091 splitmof toevoegen
Opm.: Artikelnr. zie bovenleidingconstructie CB190

04	Deel kabels vervangen door aluminiumkabel	Sewrattan	18-01-2019	
03	Nieuwe eindsluitingen toegevoegd	Sewrattan	04-10-2016	
02	Positienummers en kader gewijzigd	Sewrattan	28-10-2014	
Rev	Omschrijving	Getekend	Datum	Paraaf
	Projectnaam	Projectnummer	Datum 05-10-2005	
	Getekend J.Sewrattan	Goedgekeurd A. de Niet 23.01.2019	Voor vrijgave Beheer 1-2-2019	

Omschrijving
Minverbinding 150/630mm² (Cembre) aan groefspoor Ri59/ Ri60
Principetekening constructie CB190

	HTM Personenvervoer NV Afdeling Innovatie & Projecten Postbus 28503 2502 KM Den Haag Bezoekadres: Centraal Station Koningin Julianaplein 10	Tekeningnummer	Formaat
		BL015787	A4
		Schaal 1:50	Eenheid mm

Constructienummer

CB190

Omschrijving

Minverbinding 150/630 mm² (cembre) aan groefspoor RI60/RI59
Materiaallijst

Positie	Artikelnr.	Omschrijving	Hoeveelh.	Eenheid
180	027382	REFLECT. BAND ROOD KL 3 122x3	2	st
181	029928	CEMBRE RAILCONTACT ENKEL RI60 type AR60N	4	st
183	023071	AFDEKKAPJE SKL VEER DONKER (Joosten)	6	st
238	027329	BMqKas mb zh 1,8/3 kV 1 x 630/70 MM2 KLASSE 2	8	m
259	027084	EINDSLUITING MIN (set)	2	st
270	029933	CEMBRE RAILCONTACT DUBBEL AR260NSD	4	st
273	027323	2 METER ALUMINIUM KABEL 150mm2, INCL. 2 KABELSCHOENEN	4	st

Materiaallijst

Datum

18-1-2019

Goedgekeurd



Status

Definitief

Paraaf

Tekening

Kenmerk

BL015787
4

Datum

18-1-2019