




1:10 Verticaal

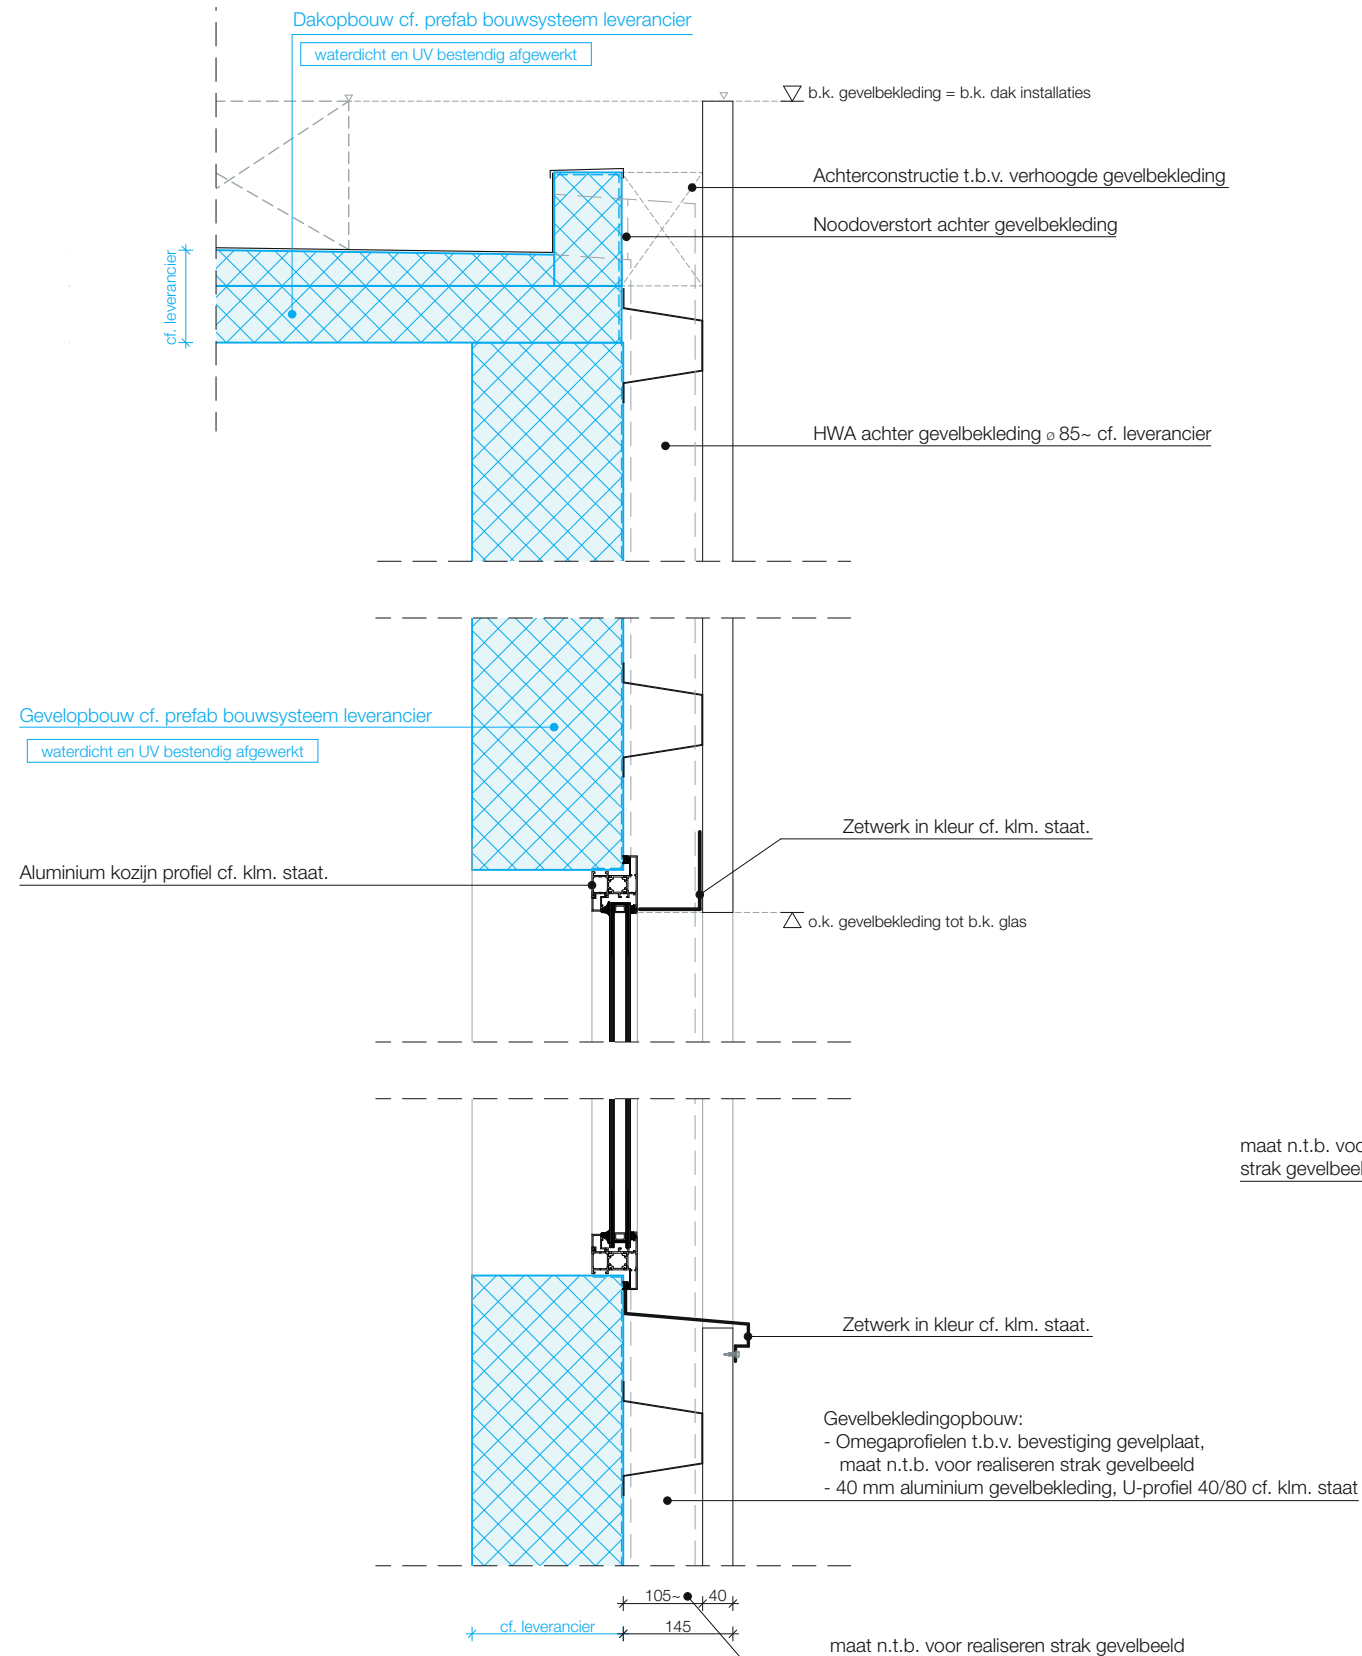

1:10 Horizontaal

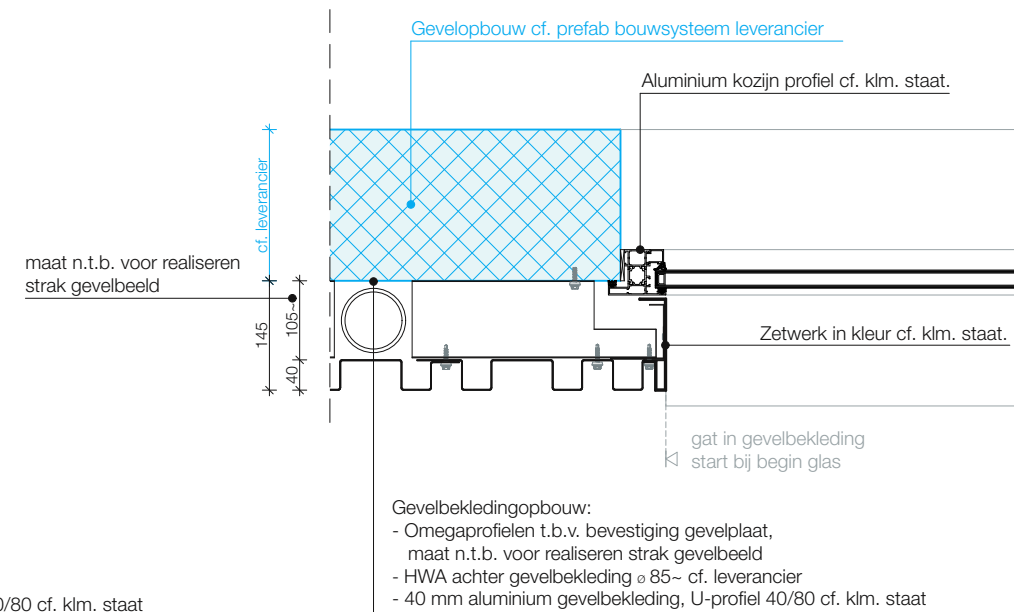

1:10 Verticaal

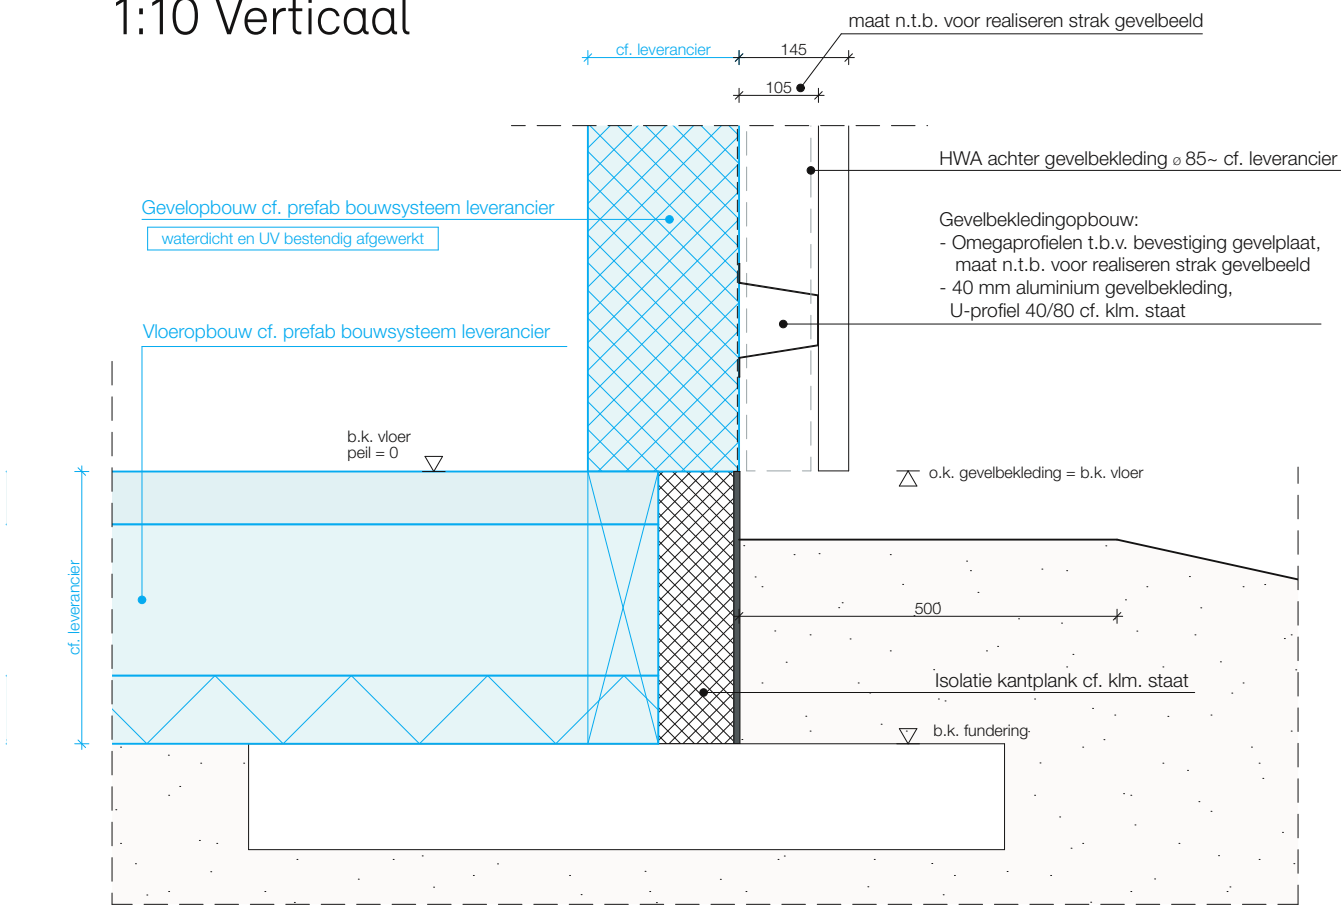

1:50 Aanzicht entree

