




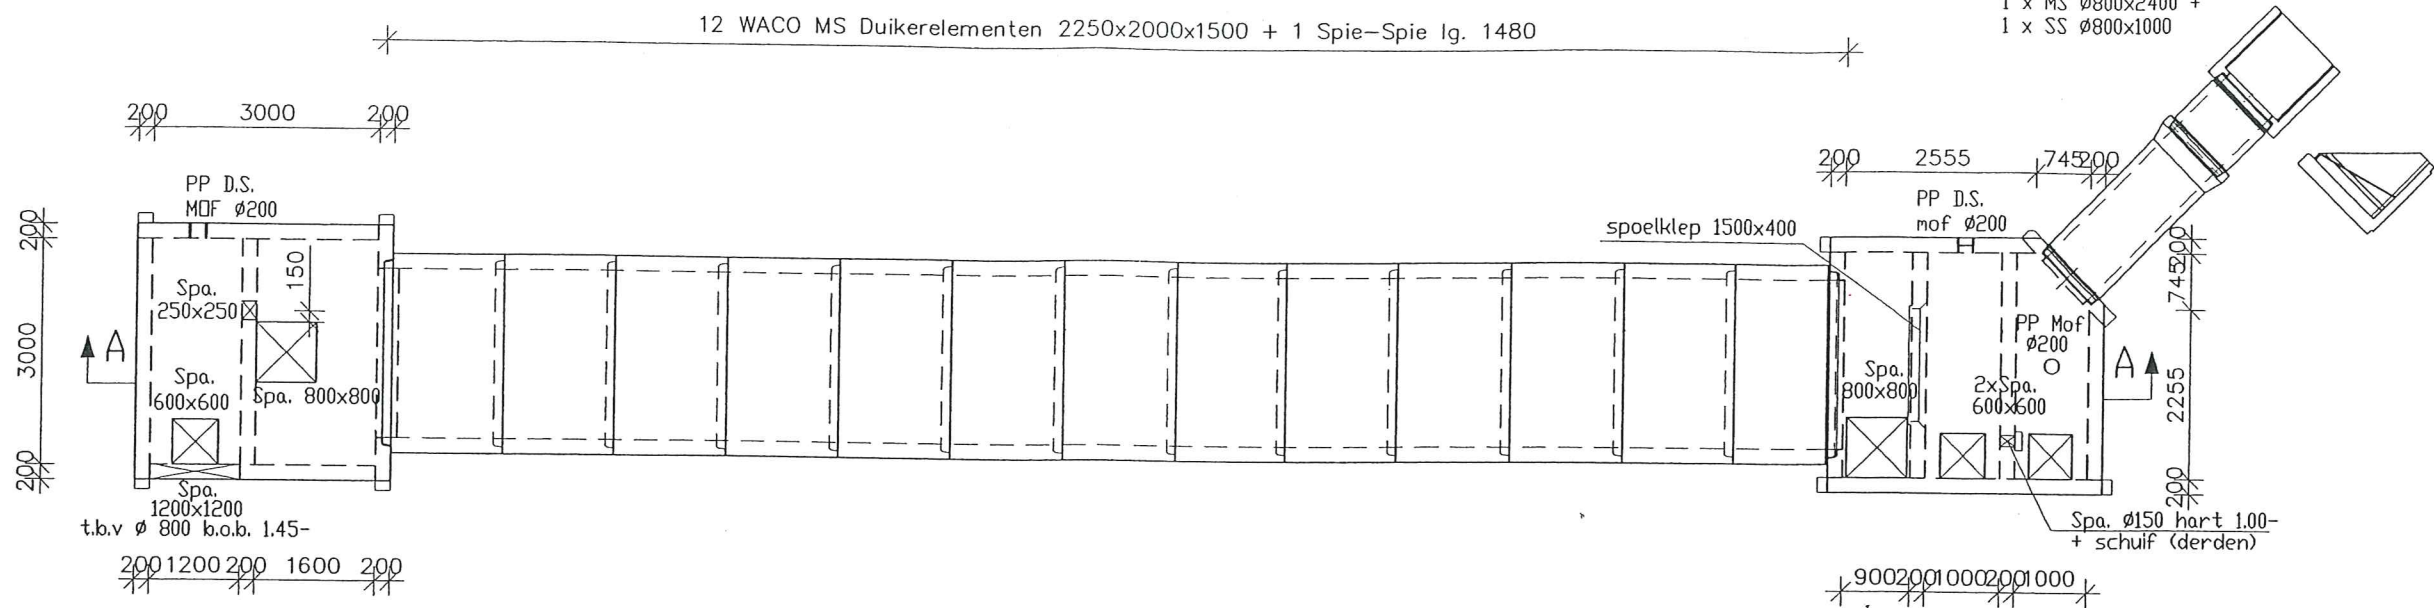

BOVENAANZICHT

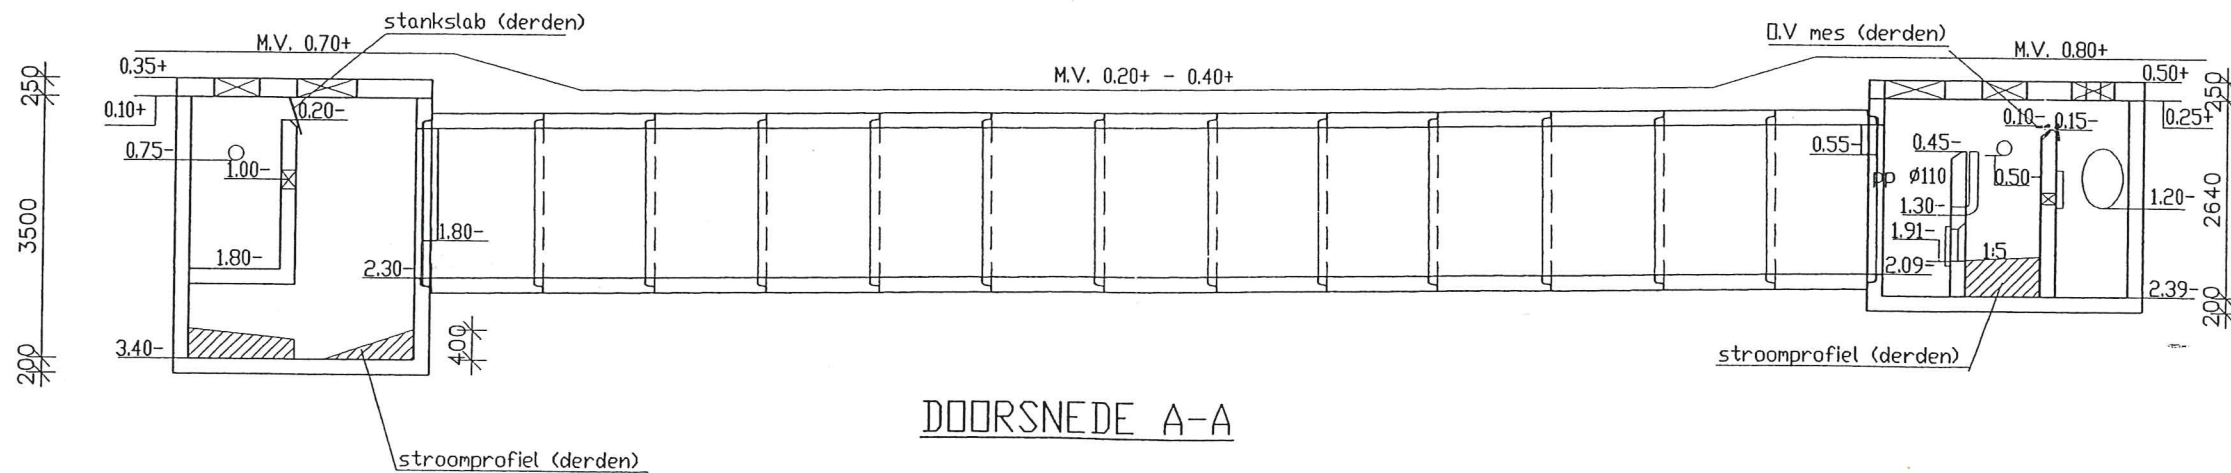

DOORSNEDE A-A

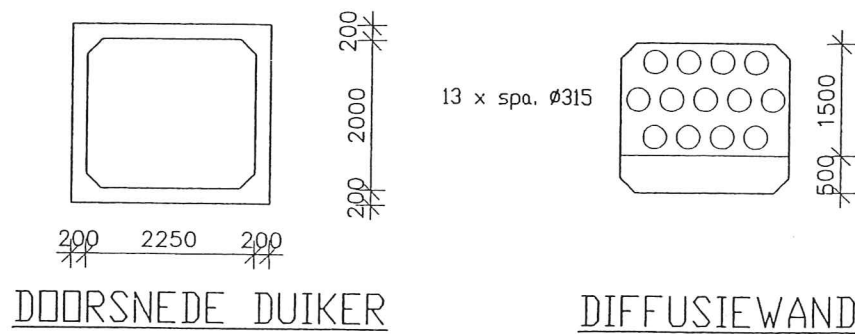

DOORSNEDE DUKER

DIFFUSIEWAND

MATEN IN MM.

PEILMATEN IN m t.o.v. NAP.

TOLERANTIES VOLGENS TABEL 1 VAN NEN 2889

PROJECTGEBONDEN KWALITEITSEISEN

Controle oprijping:	Ja
Verkeersklasse:	30 volgens NEN 6723, bijlage A
Sterkteklasse Prefab:	C45/55
Sterkteklasse I.H.V.:	C28/35
Sterkteklasse injectiebeton:	
Staalklasse:	FeB 500 HRN
Beoordelingsklasse zichtzijde:	Min. waterstand: n - NAP
Beoordelingsklasse overig:	Max. waterstand: n - NAP

Wijziging:	Omschrijving:	Datum:
B	diversen	25-01-06
C	Spa t.b.v. persleiding	27-01-06
D	diversen	1-02-06
Waco Postbus 219 4600 AE Bergen op Zoon Tel: 0164 - 274 200 Fax: 0164 - 234 364 E-mail: waco@waco.nl Website: www.waco.nl		Status: D Datum: 1-12-05 Paraaf:
Elementaire oplossingen in beton		Get: RvS Ber: Akk:
Opdrachtgever: Schouls		Schaal: 1:100 Formaat: A3
Object: Heemstede Patrijzenlaan		Ordernr: 512.015.50 Versie:
Onderdeel: Definitief ontwerp		Teknr: 14-2005-1493 Bladnr: 001

Filenaam: I