


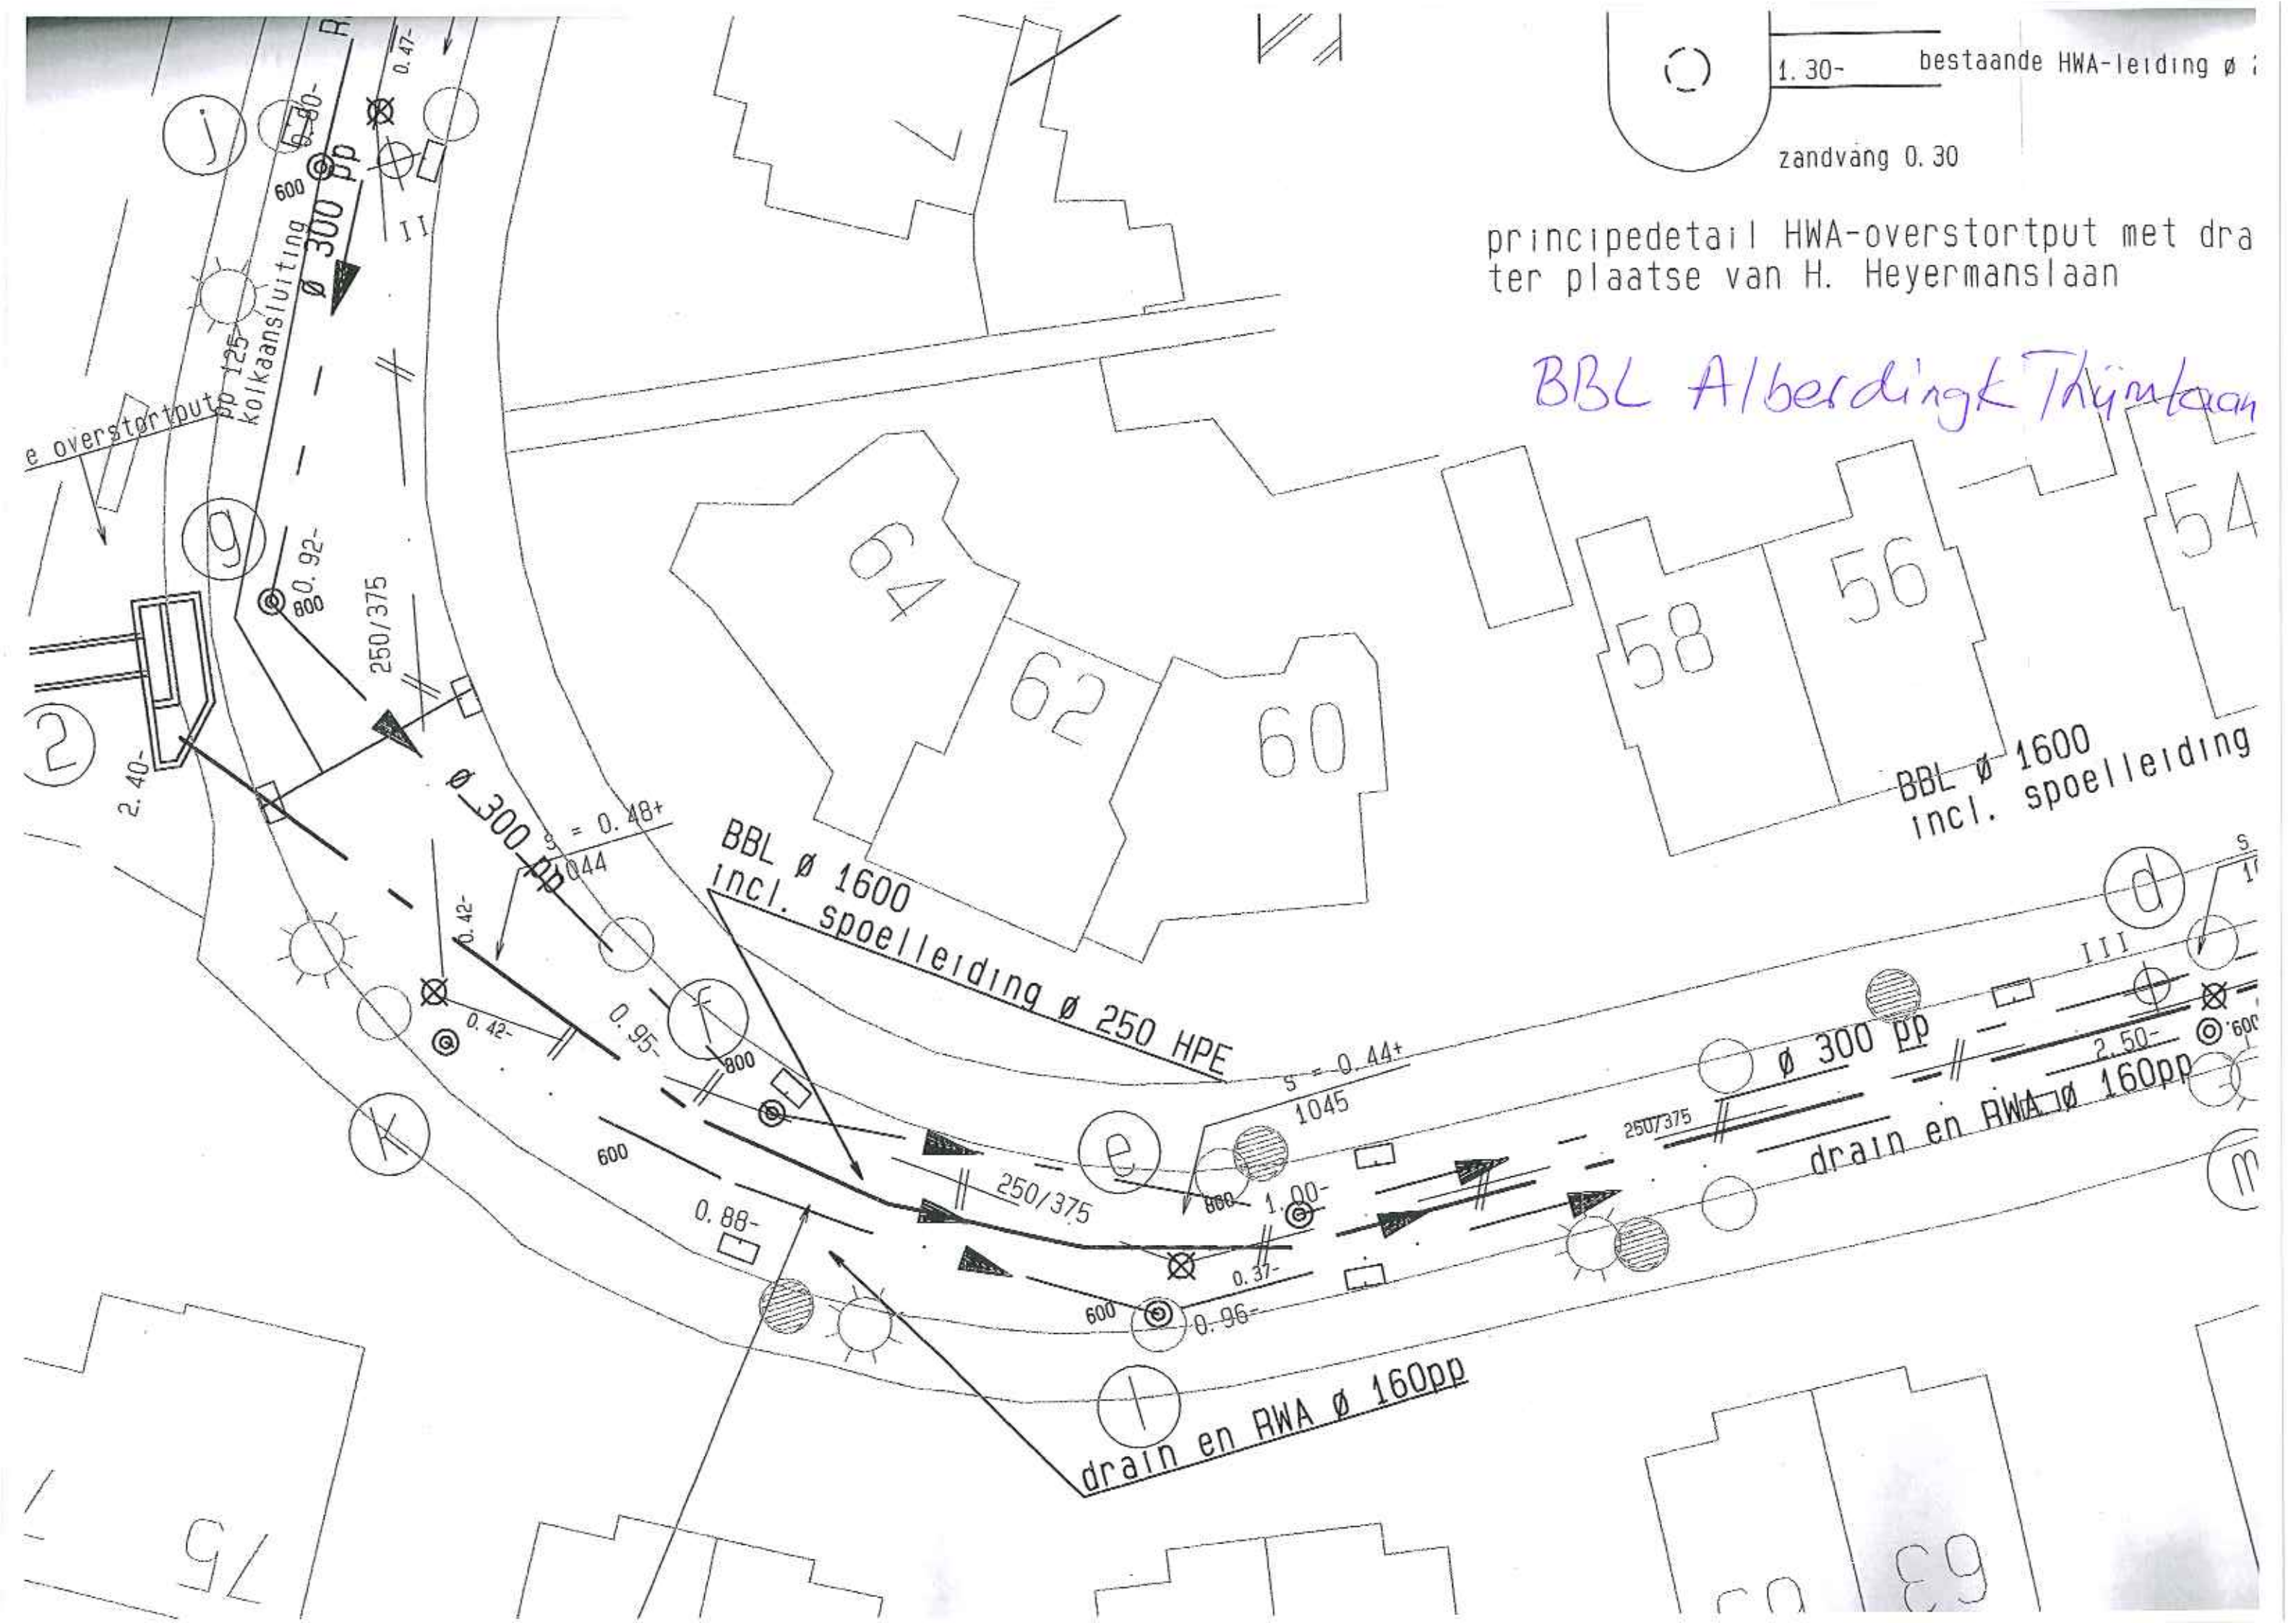

1.30-

bestaande HWA-leiding Ø

zandvang 0.30

principedetail HWA-overstortput met dra
ter plaatse van H. Heyermanslaan


BBL Alberdingk Thijmstraat

BBL Ø 1600
incl. spoelleiding Ø 250 HPE


BBL Ø 1600
incl. spoelleiding


drain en RWA Ø 160pp

drain en RWA Ø 160pp

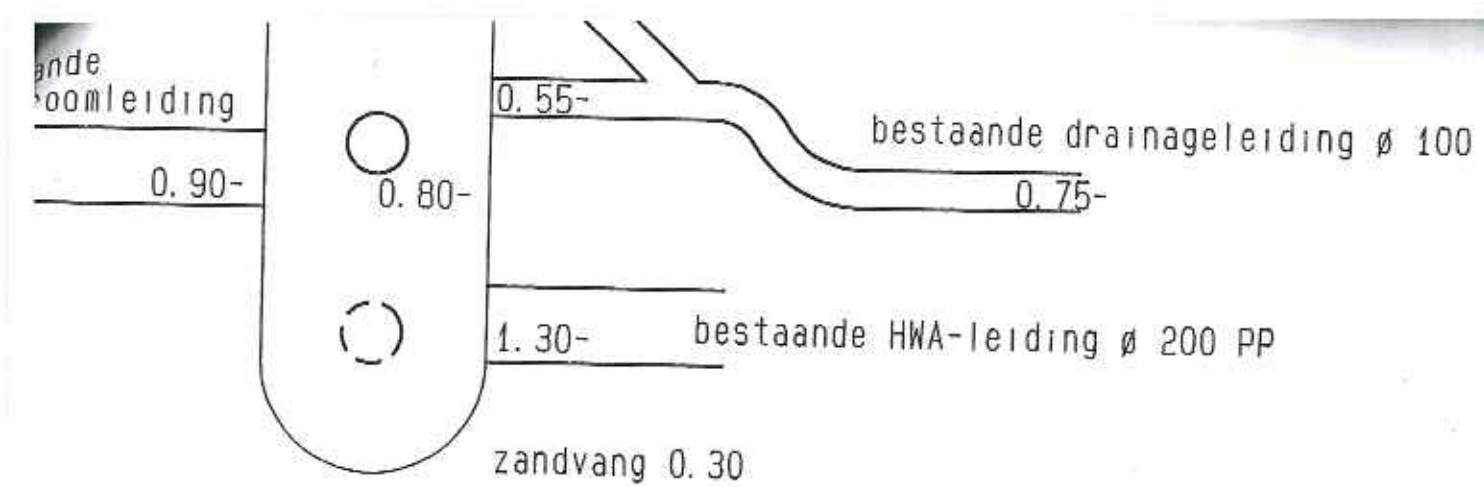

principedetail HWA-overstortput met drainaansluiting 1:50
ter plaatse van H. Heyermanslaan

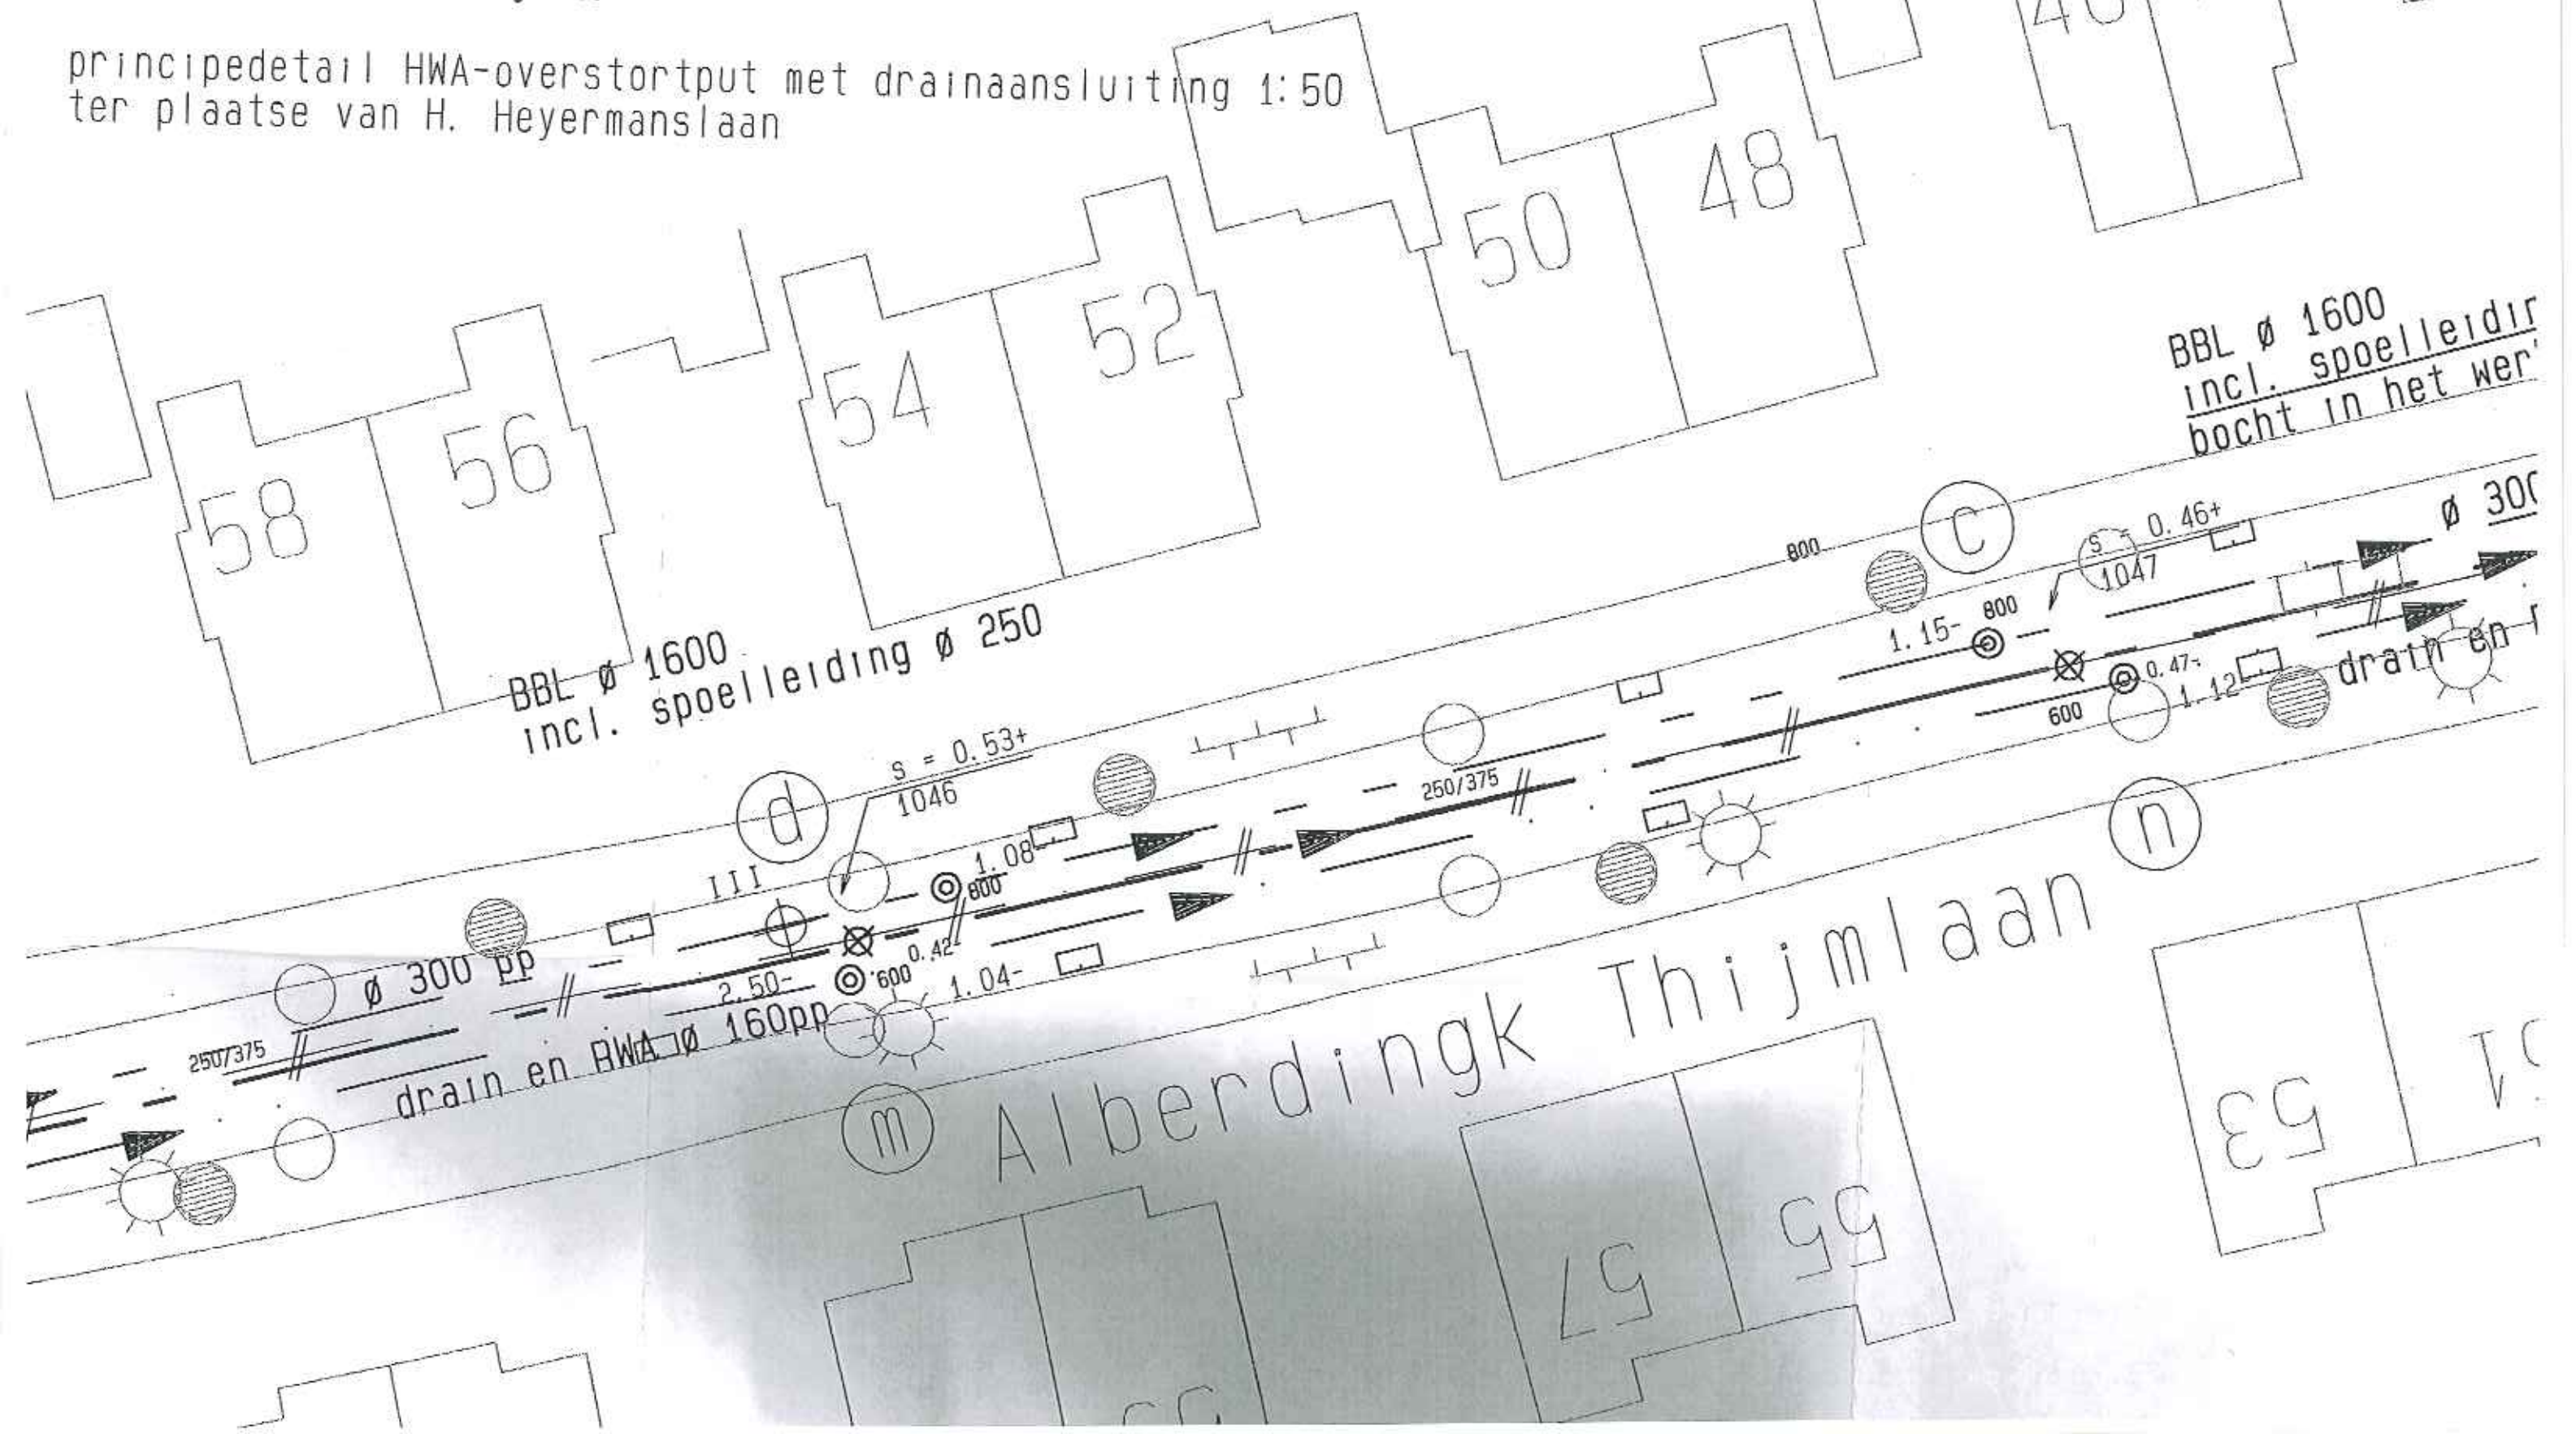

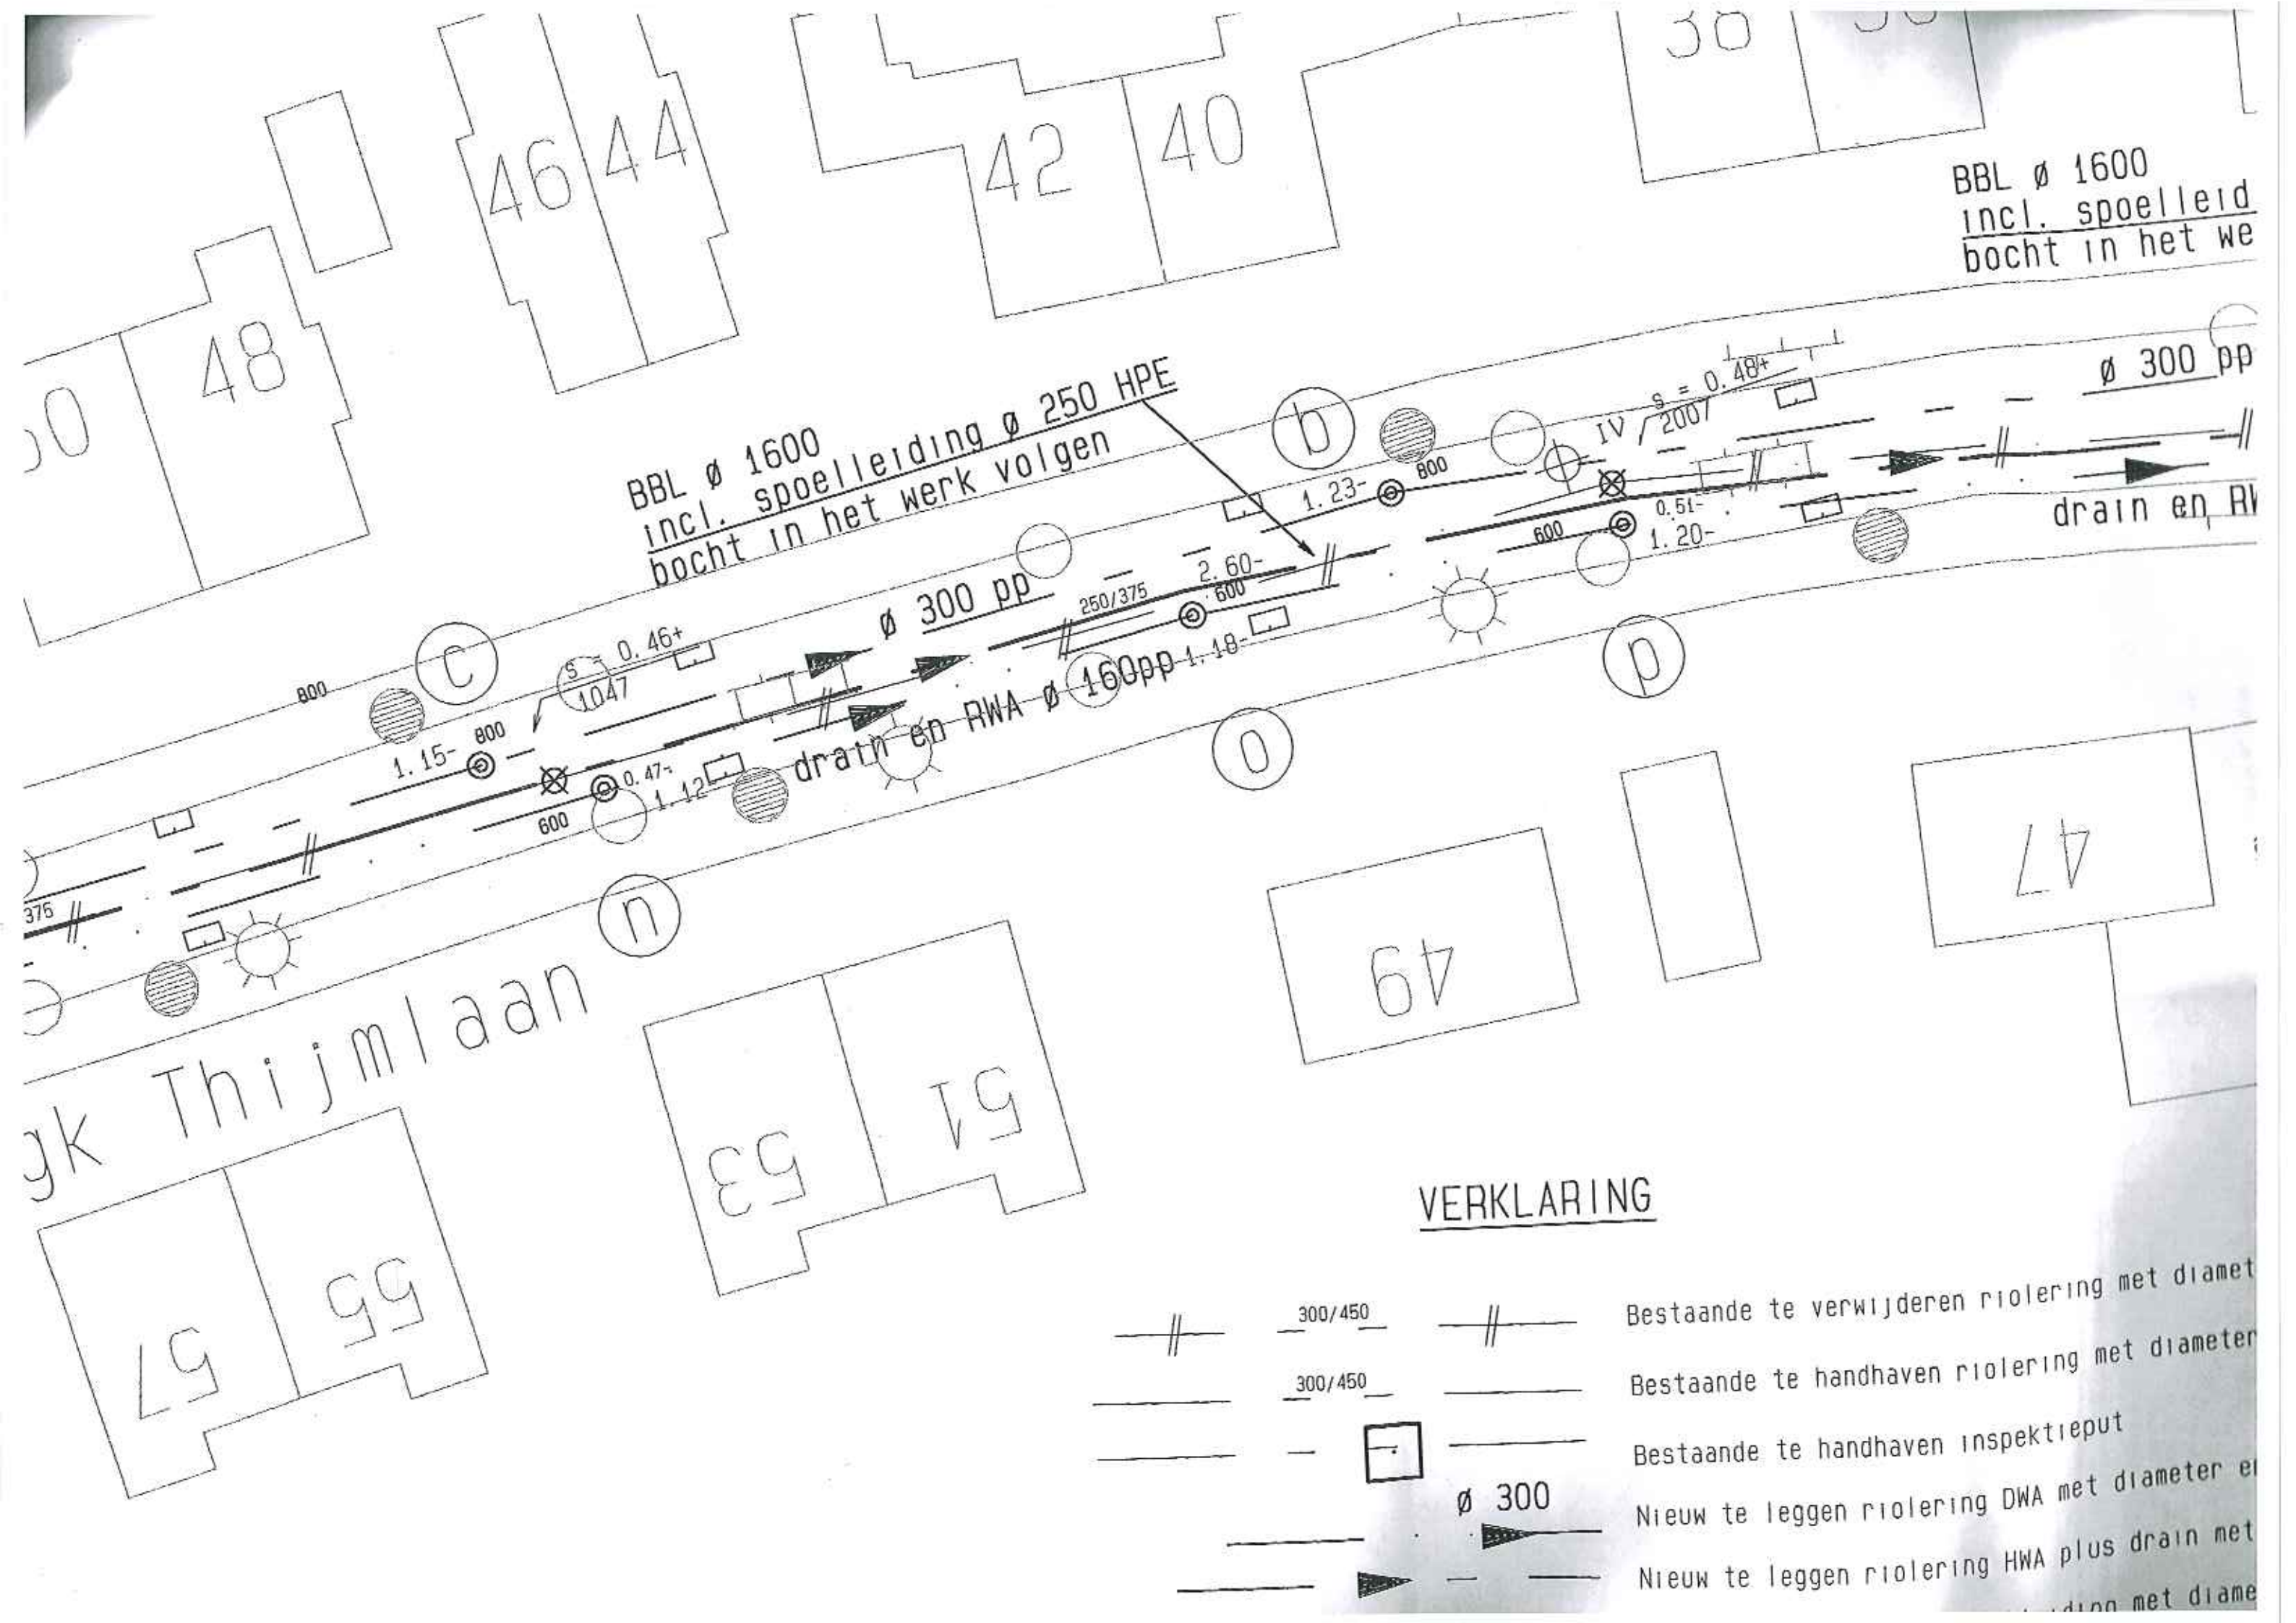


BBL Ø 1600
incl. spoelleiding Ø 250 HPE
bocht in het werk volgen

BBL Ø 1600
incl. spoelleid
bocht in het we

VERKLARING

- | | |
|--|---|
| | Bestaande te verwijderen riolering met diamet |
| | Bestaande te handhaven riolering met diameter |
| | Bestaande te handhaven inspectieput |
| | Nieuw te leggen riolering DWA met diameter en |
| | Nieuw te leggen riolering HWA plus drain met |

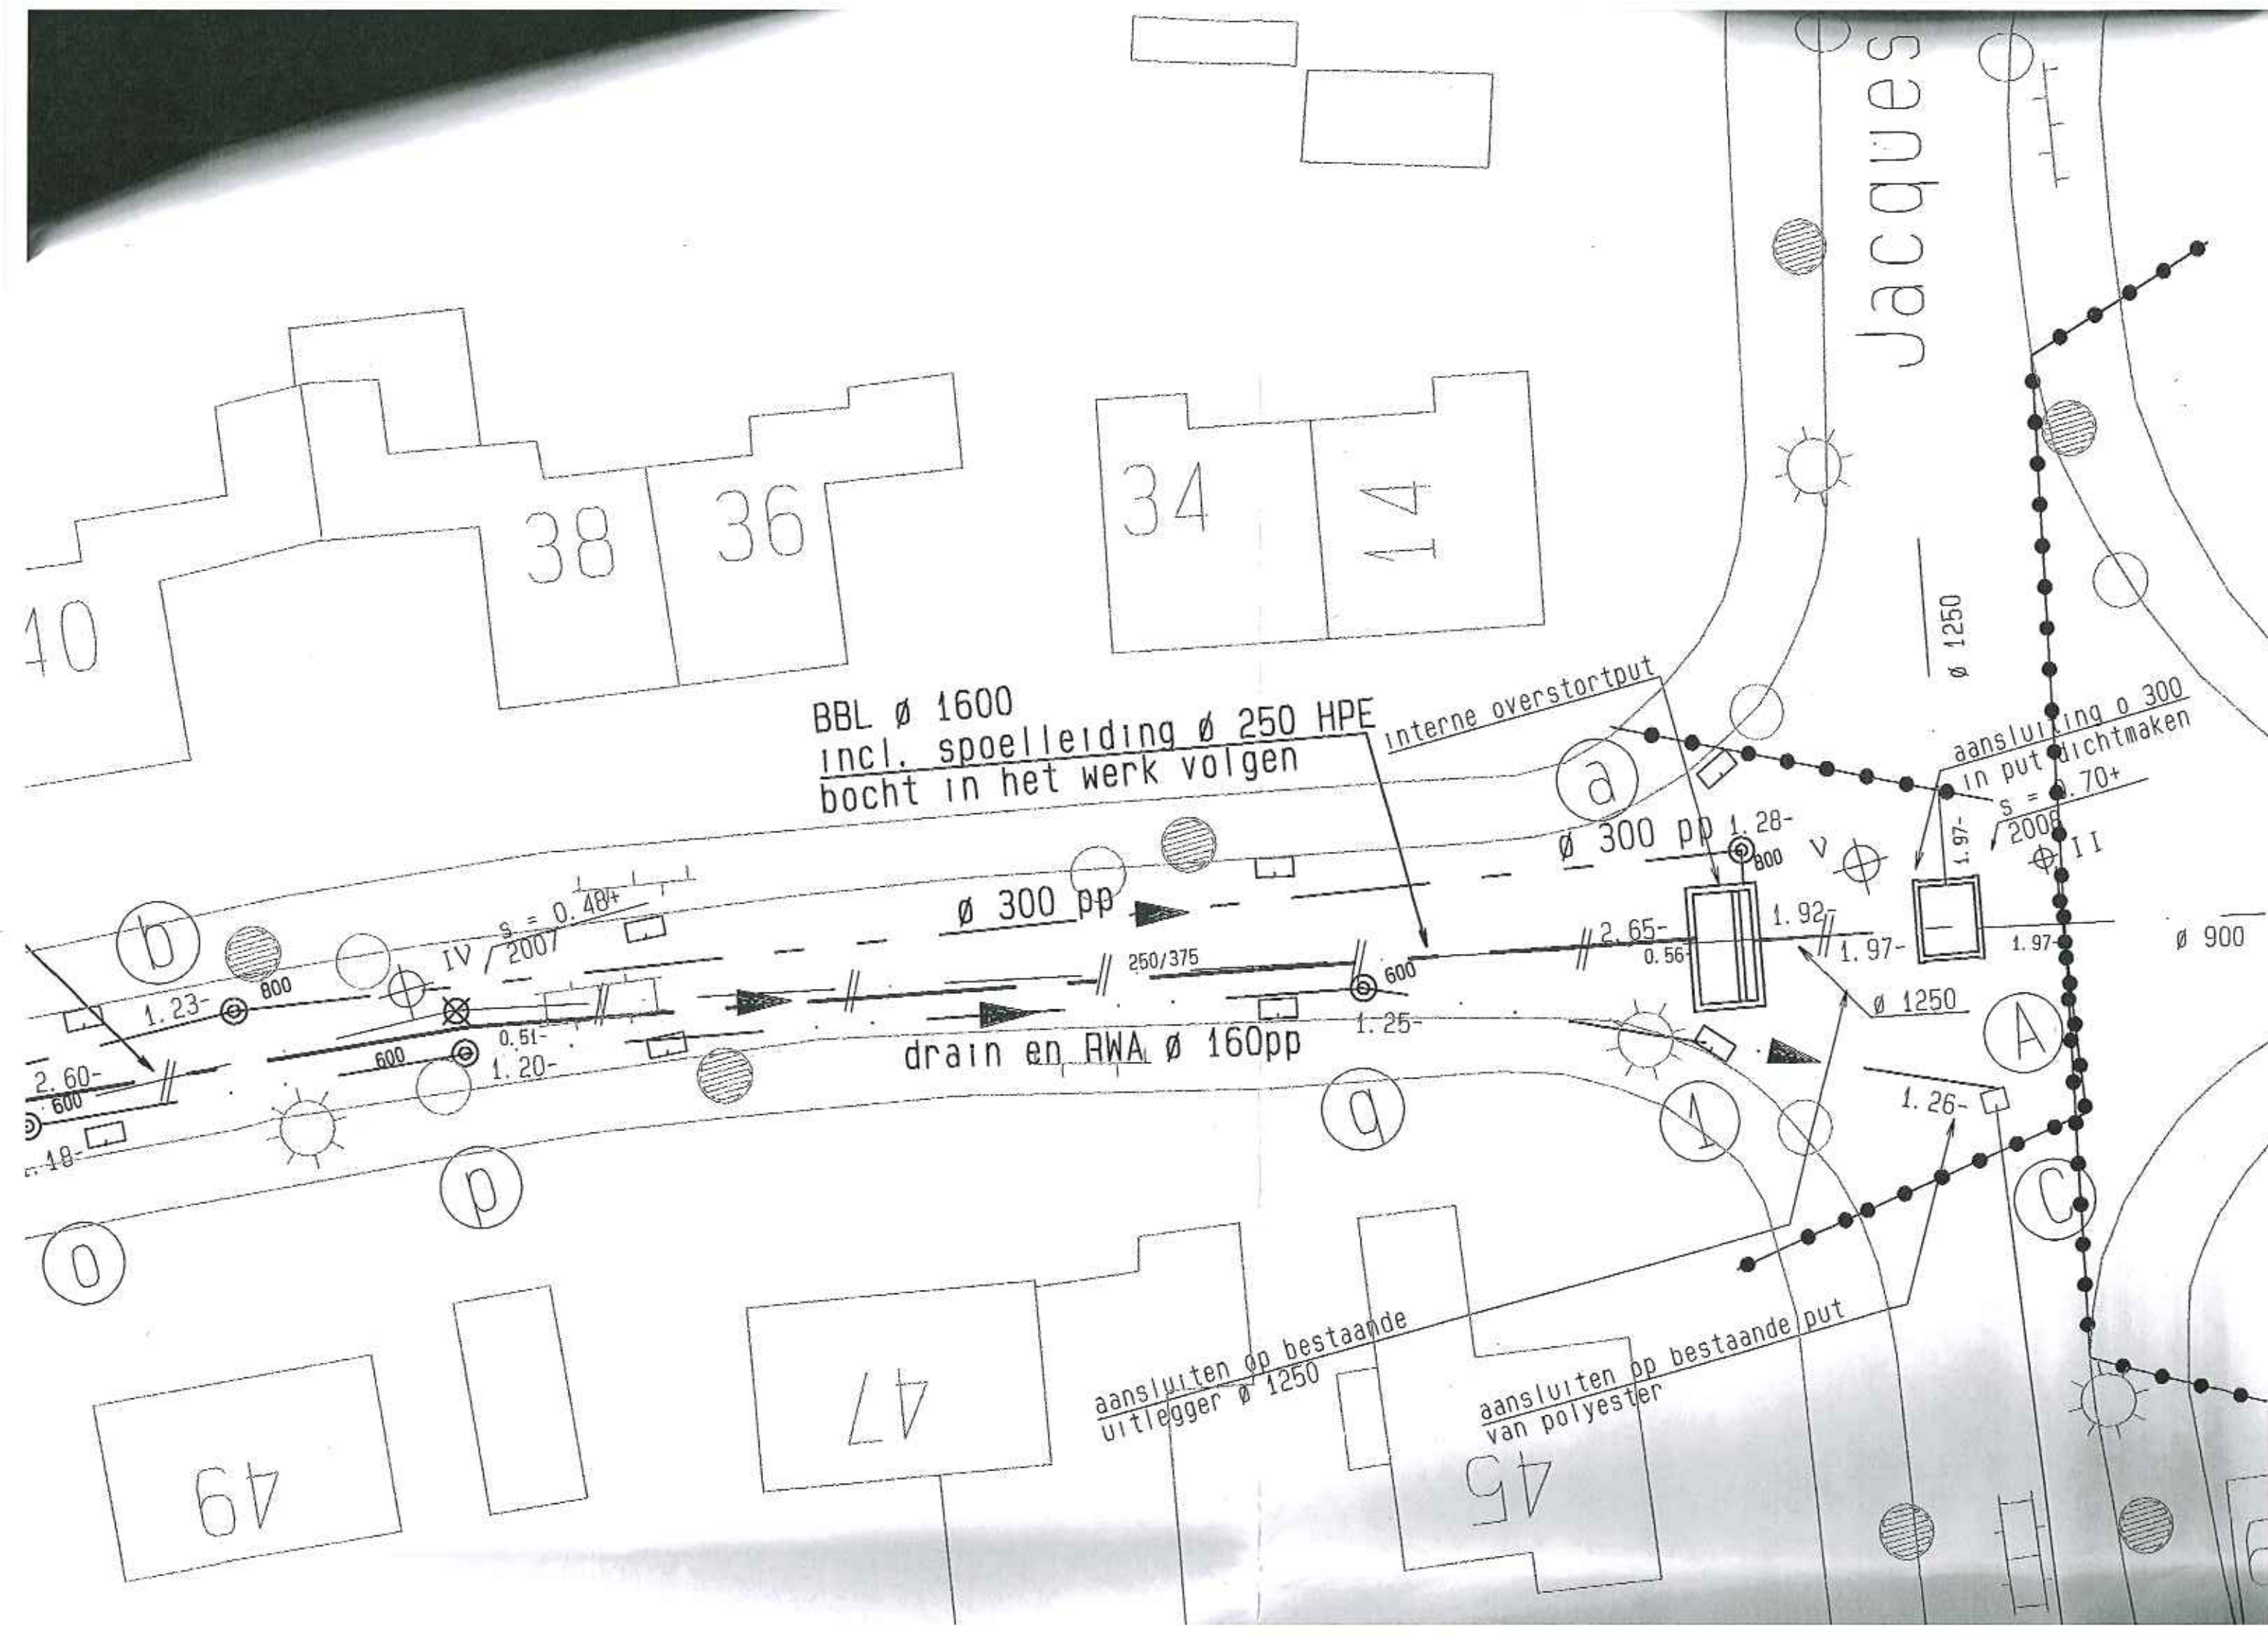

Jacques

38

36

34

14

BBL Ø 1600
incl. spoelleiding Ø 250 HPE
bocht in het werk volgen

interne overstortput

aansluiting Ø 300
in put dichtmaken
s = 0.70+

drain en RWA Ø 160pp

aansluiten op bestaande
uitlegger Ø 1250

aansluiten op bestaande put
van polyester

VERKLAR



300/450
300/450

Ø 300


-1.25
-1.25
S = 1.25+

1509
Ø 150
Ø 800
Ø 600
III

• • •
□
⊕
⊙
⊙
⊗
⊙
1509

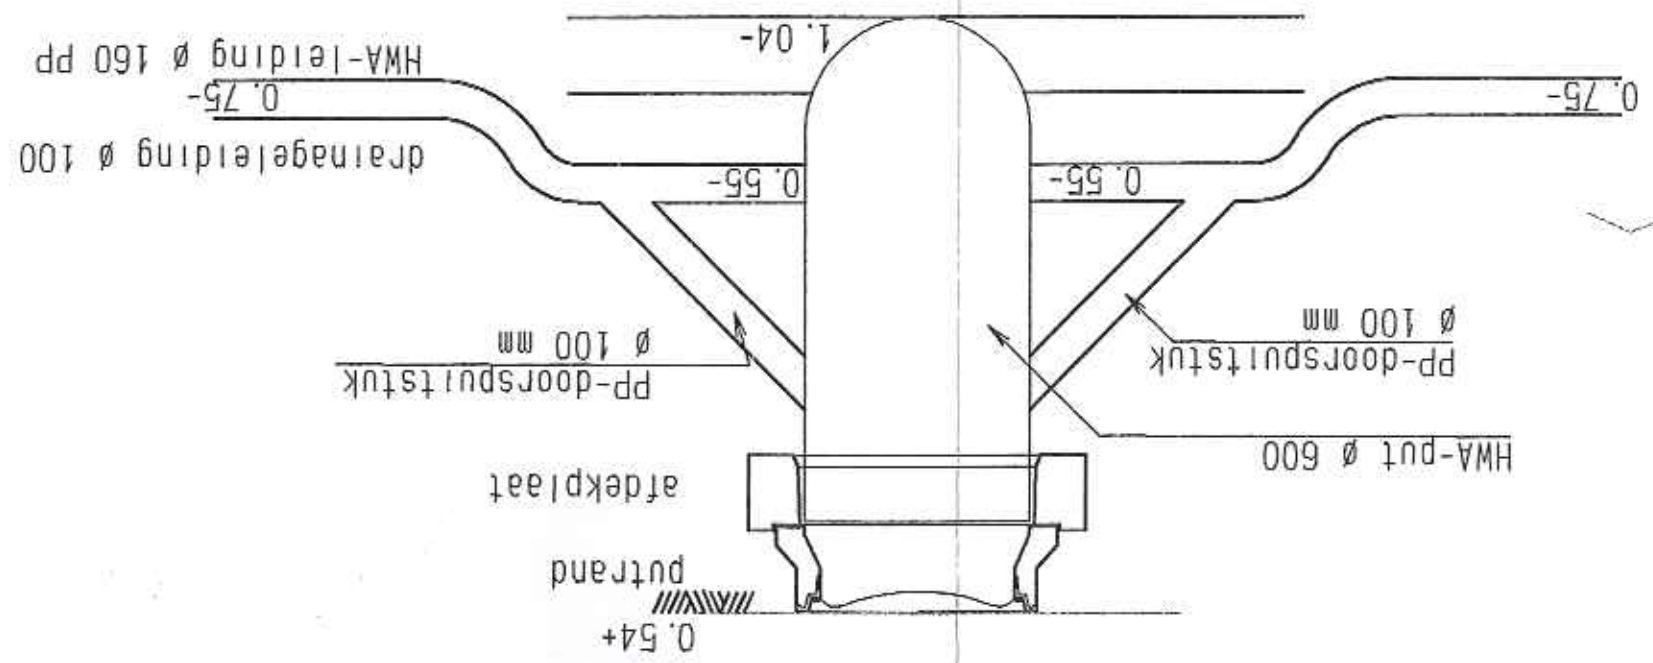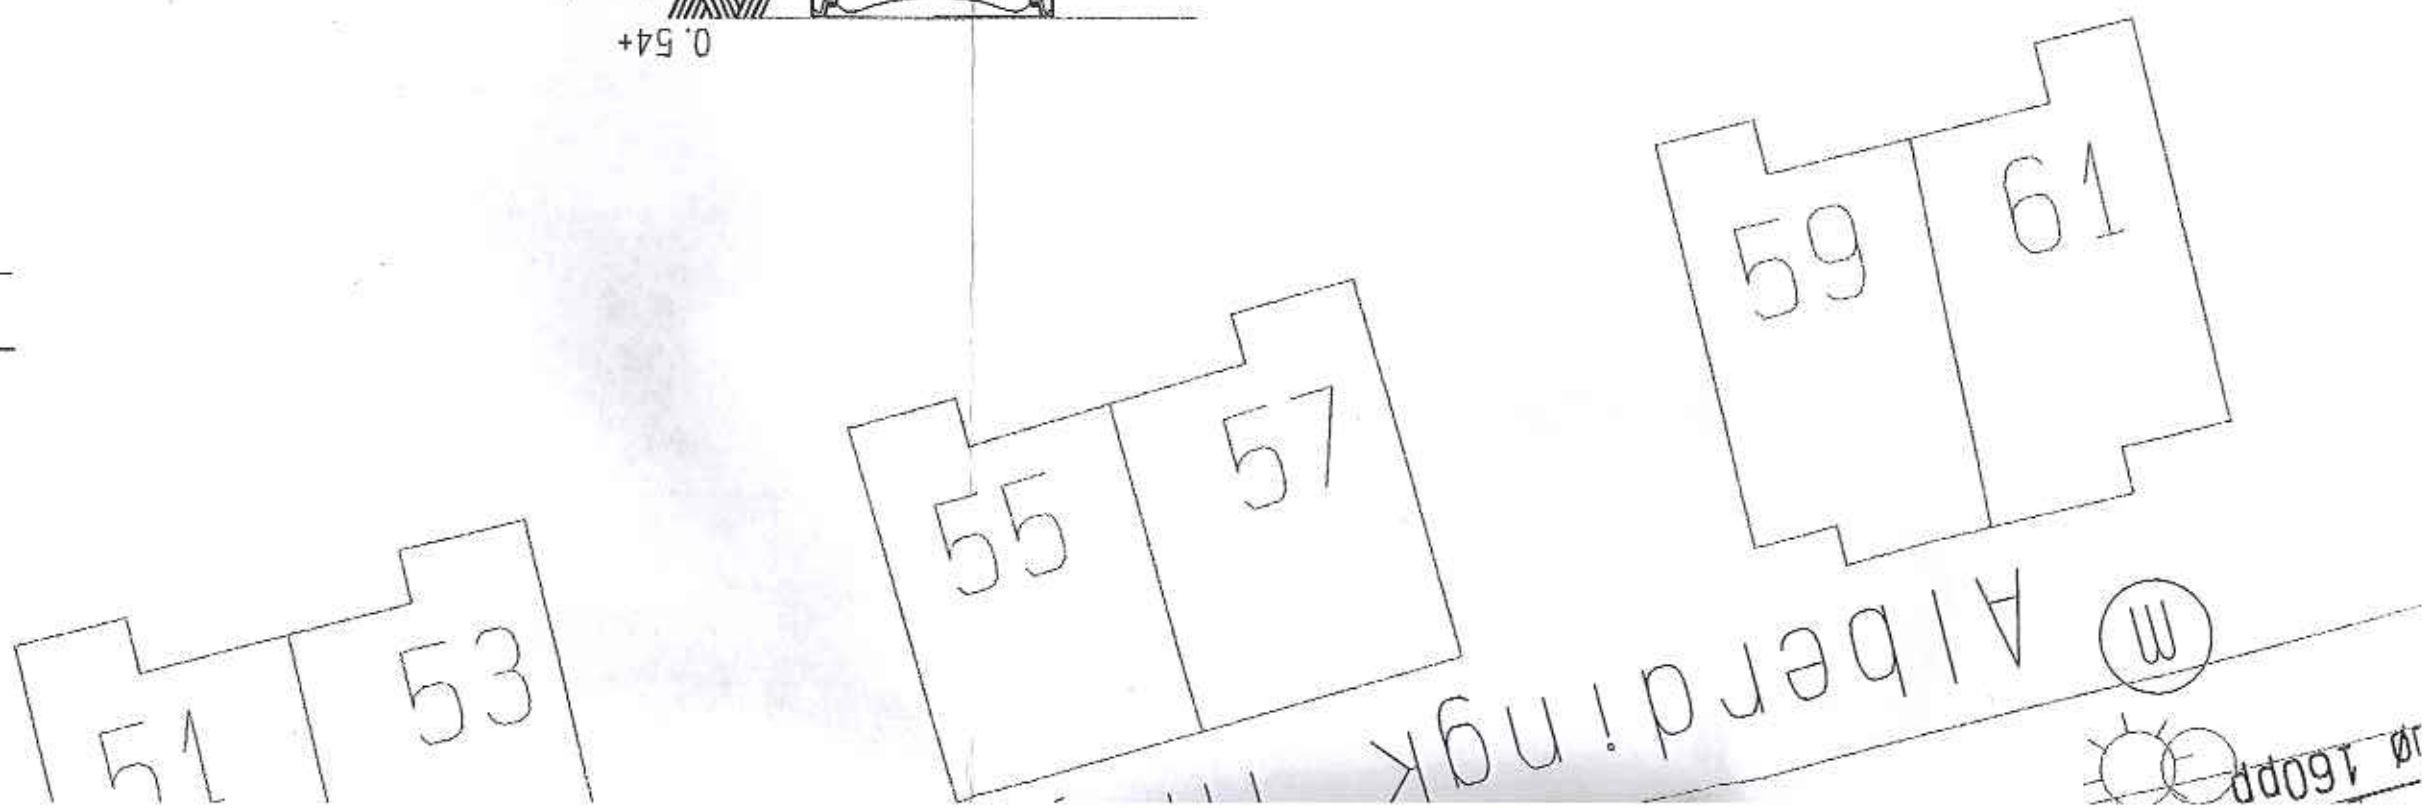

Principedetail HWA-put met draanaansluiting 1:50

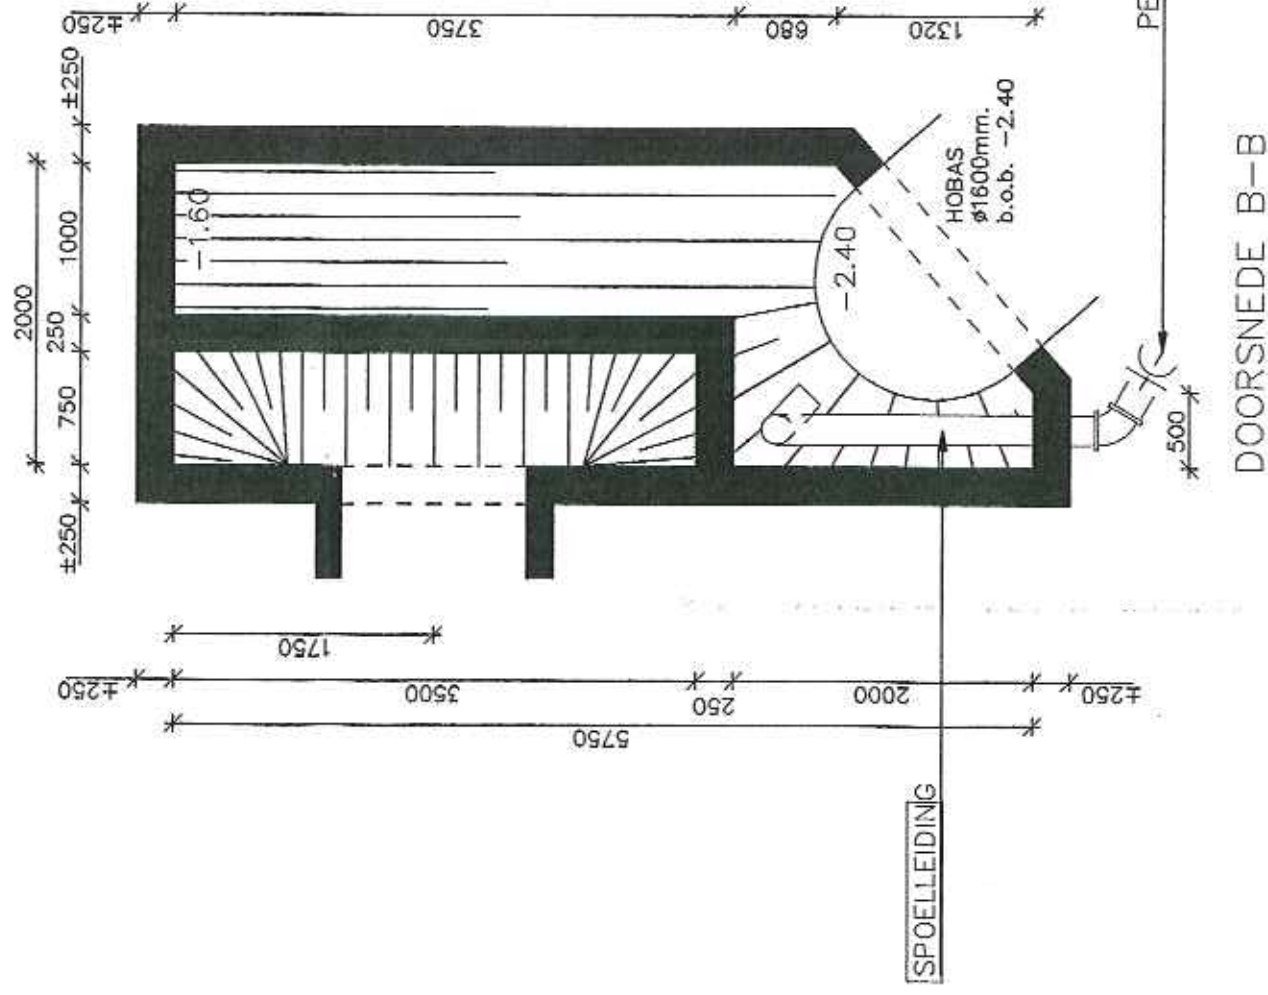

VOOR SITUERING DETAILS ZIE TEKENING 29929R1
MATEN EN MATERIAALMATEN IN MILLIMETERS
HOOGTEMATEN IN METERS t.o.v. N.A.P.


0 0.5 1.0 1.5 2.0m

D0	01-02-2001	DEFINITIEF	B.V.
C0	12-07-2000	CONCEPT	B.V.
NR	DATUM	WIJZIGING	GET.

OPDRACHTGEVER	TEKENAAR	SCHAAL
GEMEENTE HEEMSTEDE	B. VISSER	1:50
PROJECTOMSCHRIJVING	PROJECTLEIDER	FORMAAT
BBL ALBERDINGK THIJMLAAN	B. HOKKEN	A2
TEKENINGOMSCHRIJVING	TEKENINGNUMMER	WIJZ.NR
DETAIL EXTERNE OVERSTORTPUT (P2)	29929D3	D0
STATUS	ORANJEWOLD ALMERE	POSTBUS 10044
DEFINITIEF	WISSELWEG 1	TEL. (030) 5308000
	1301 AA ALMERE-STAD	FAX (030) 5308100
	HEERENVEEN	
	DEVENTER	
	ALMERE	
	CAPELLE A/D IJssel	
	OOSTERHOUT	



PERSLEIDING P.V.C. ø200mm

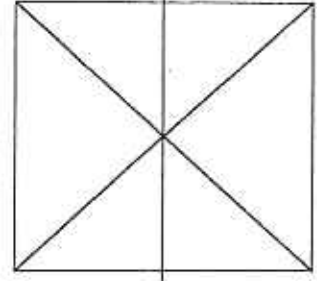

* ±250 *

2100 * ±250 *
2100 *

BOVENAANZICHT DEKPLAAT

KLINKERS

GIETIJZEREN PUTRAND MET DEKSEL fabriikaat FLYGT
DAGMAAT 710x800mm., WIELDRUK 8 ton

ca. +0.65

BETONNEN PUTRAND MET GIETIJZEREN

RK

-0.10

NG LEDIGINGSPOMP

NG SPOELPOMP



-0.85

-0.50

-0.70

B

B

-1.40

BETON
ø1250mm.

-1.92

HOBAS
ø1600mm.

-2.65

STAMPBETON

*interne
overstoreplek*

-3.75

* ±250 * 1250 * ±250 *
600 250 600 2100 *