
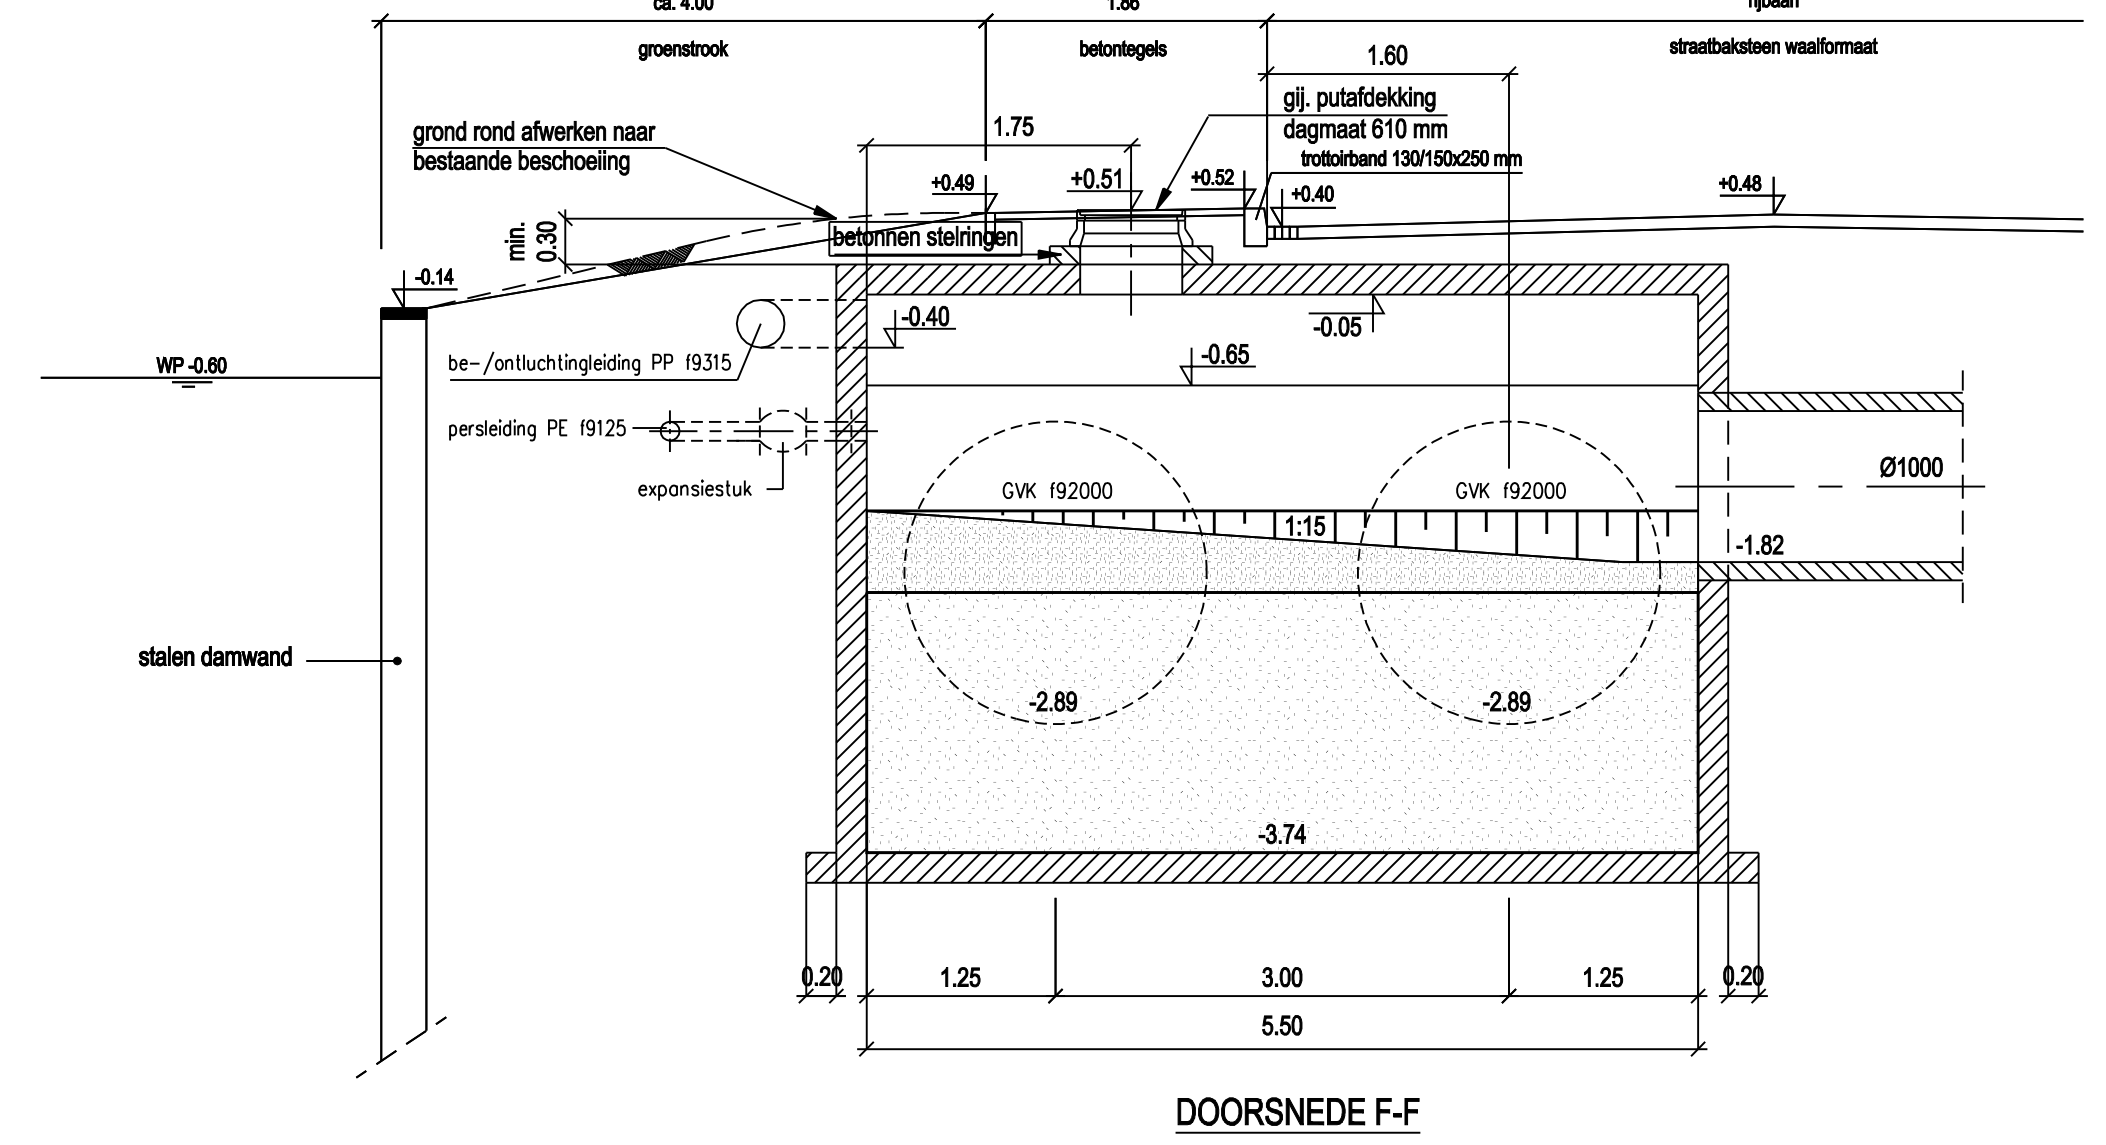
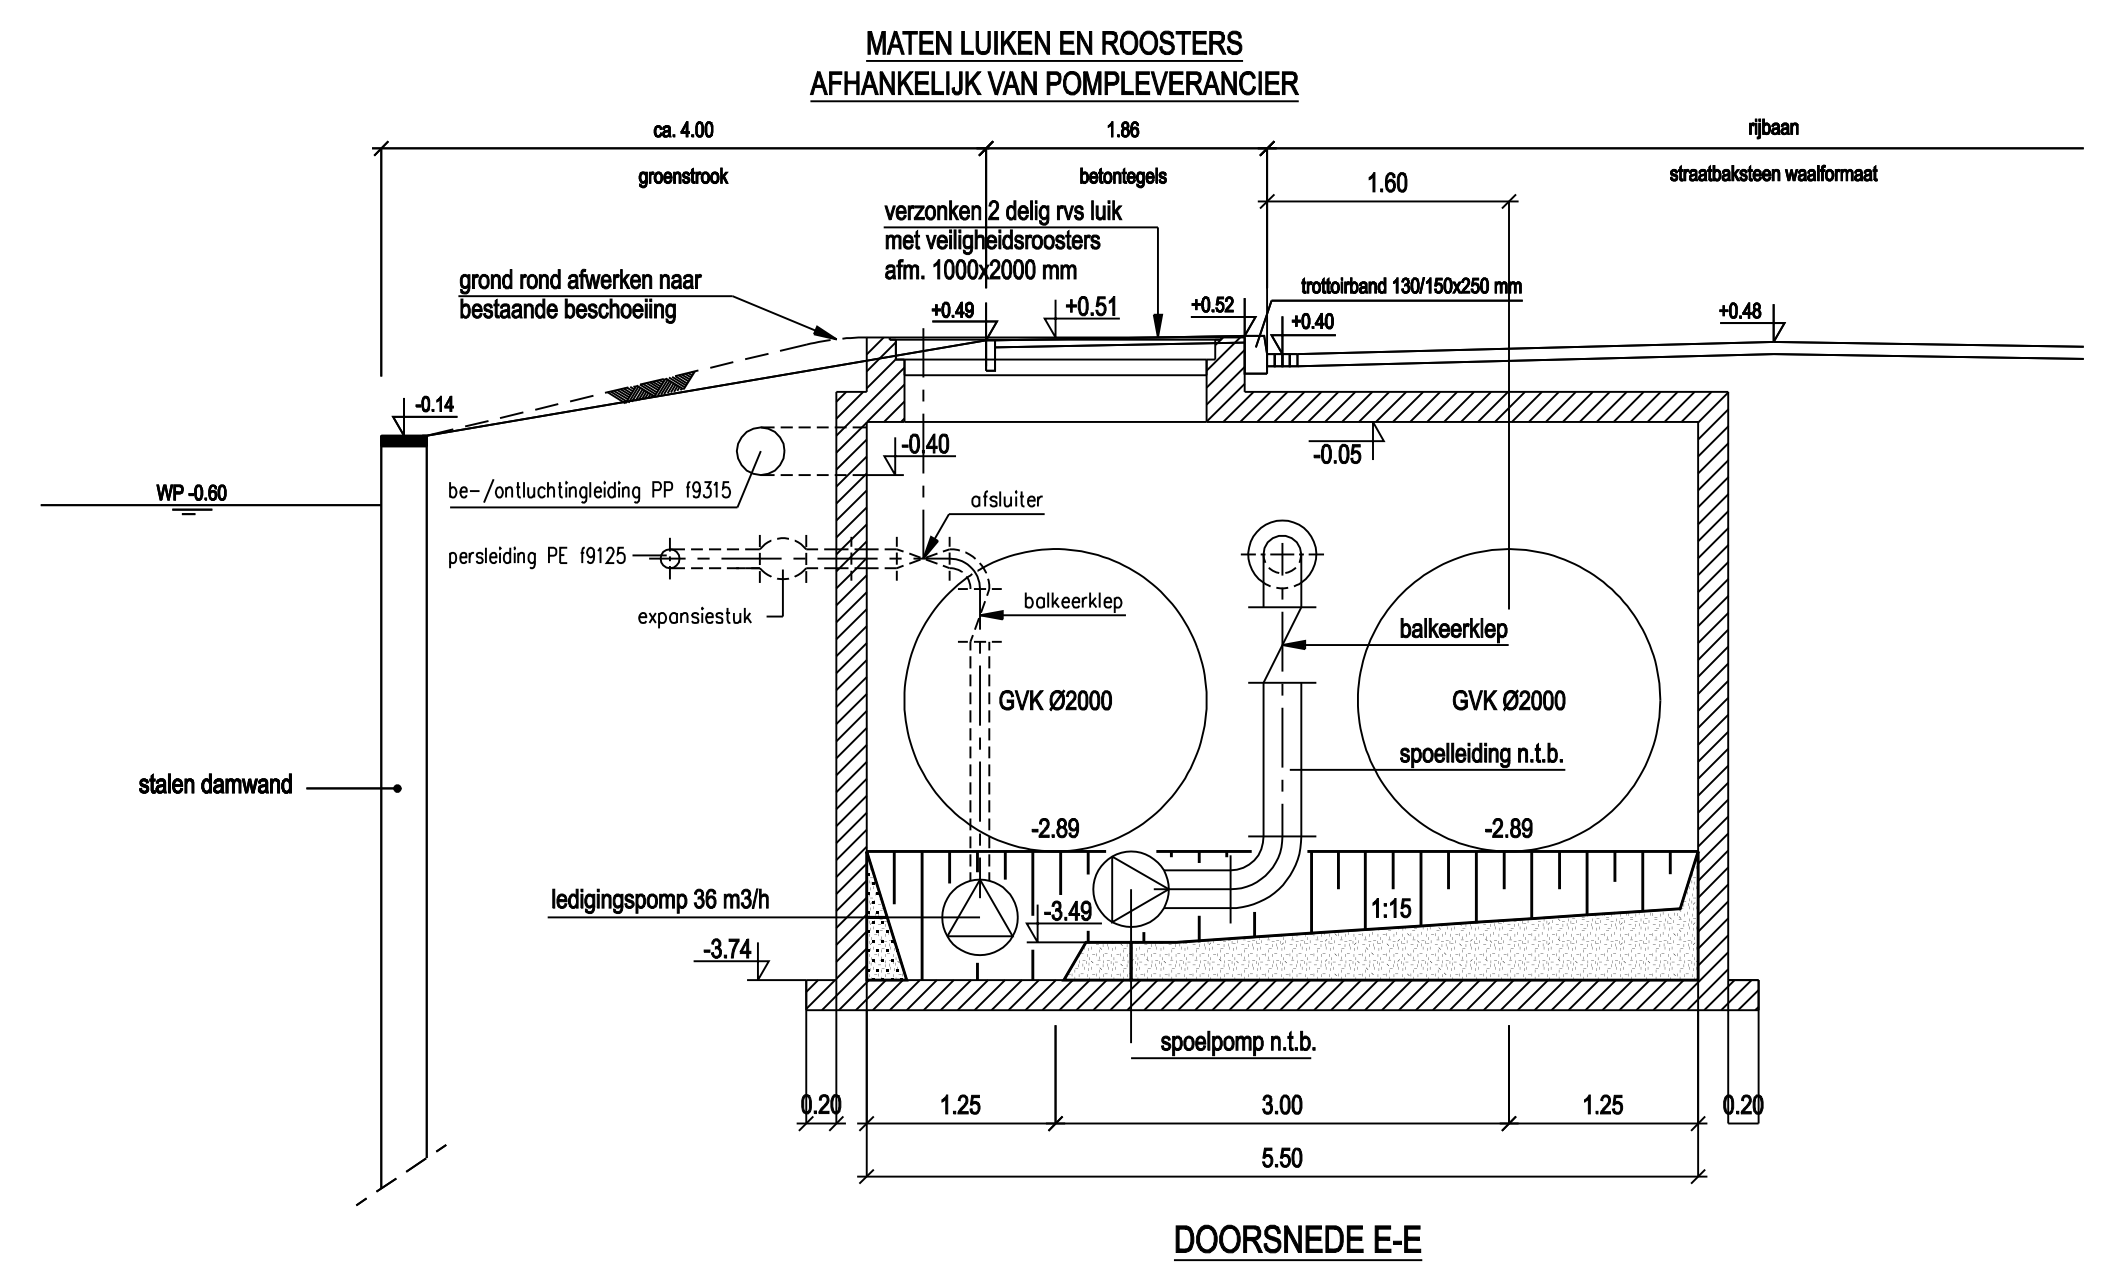
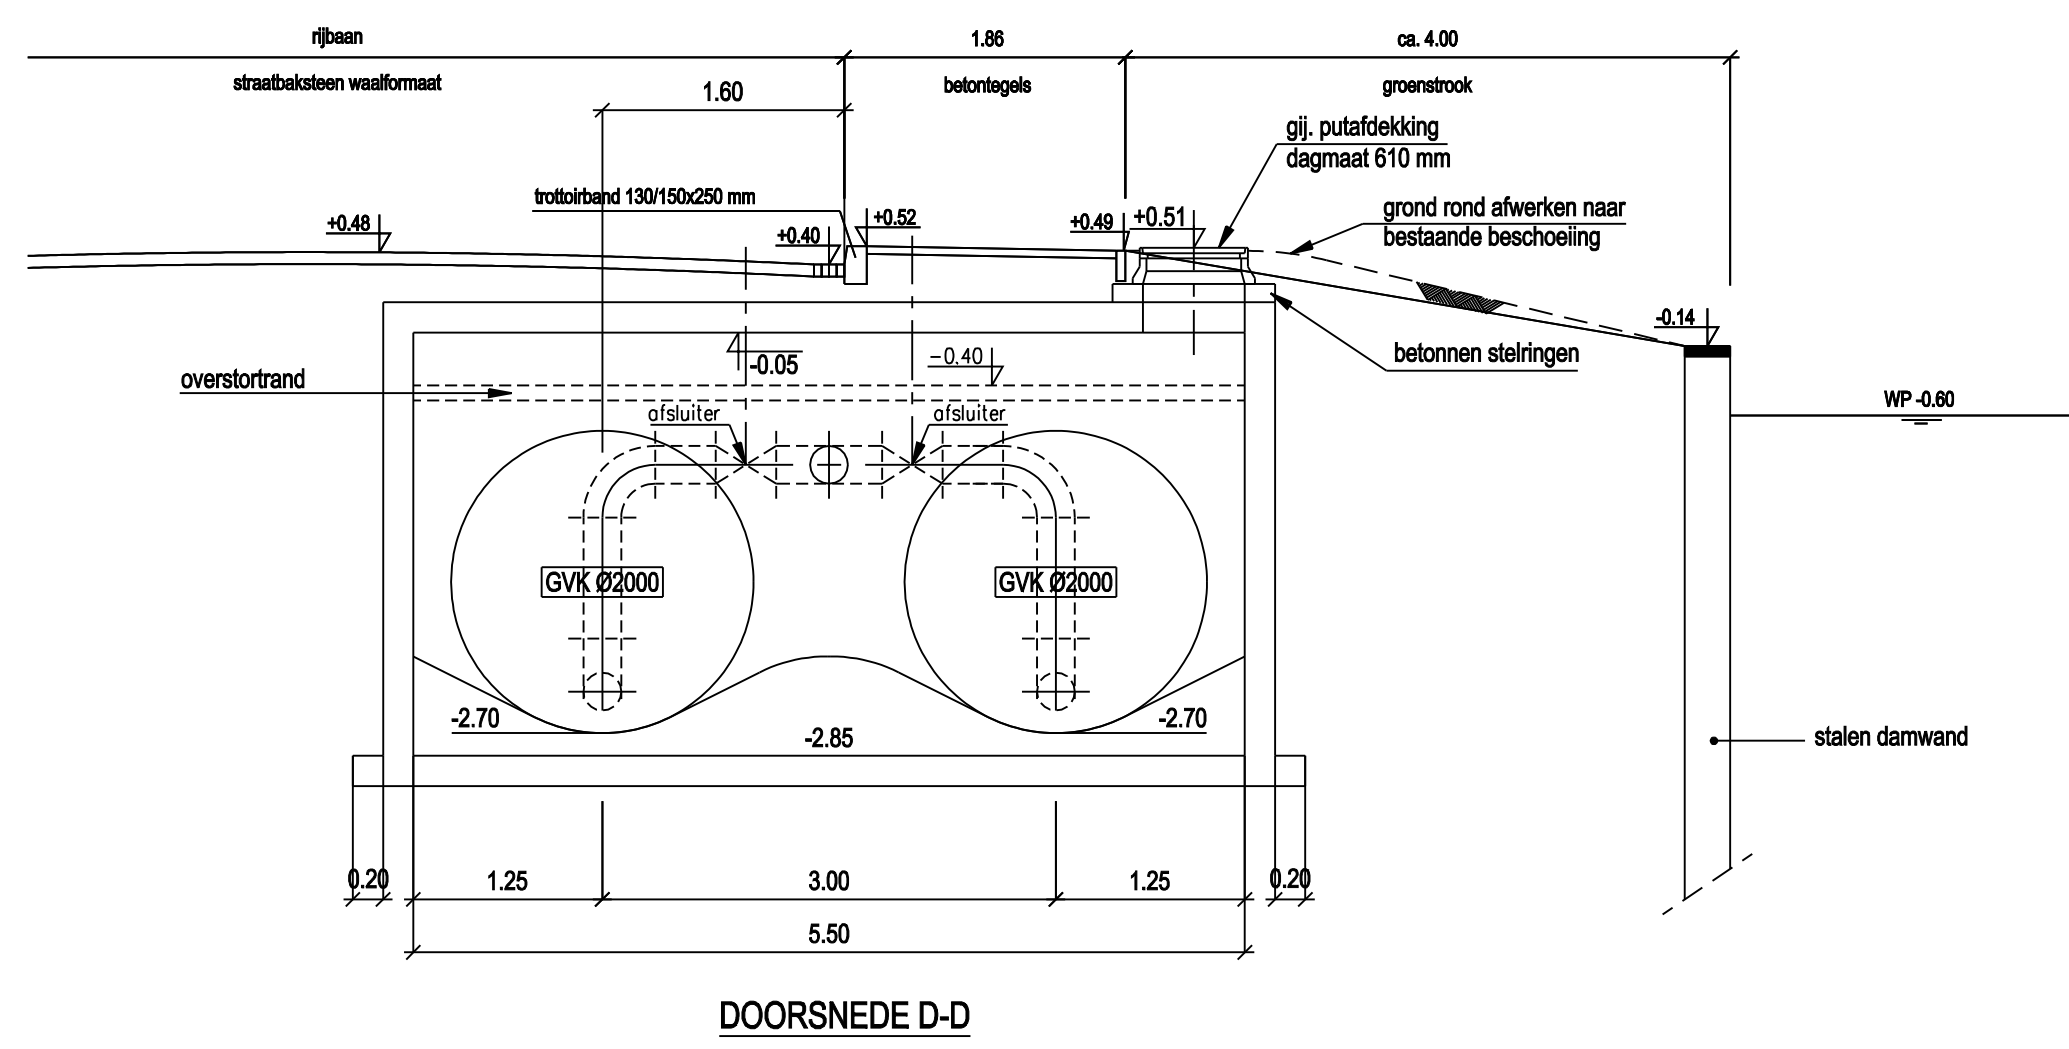
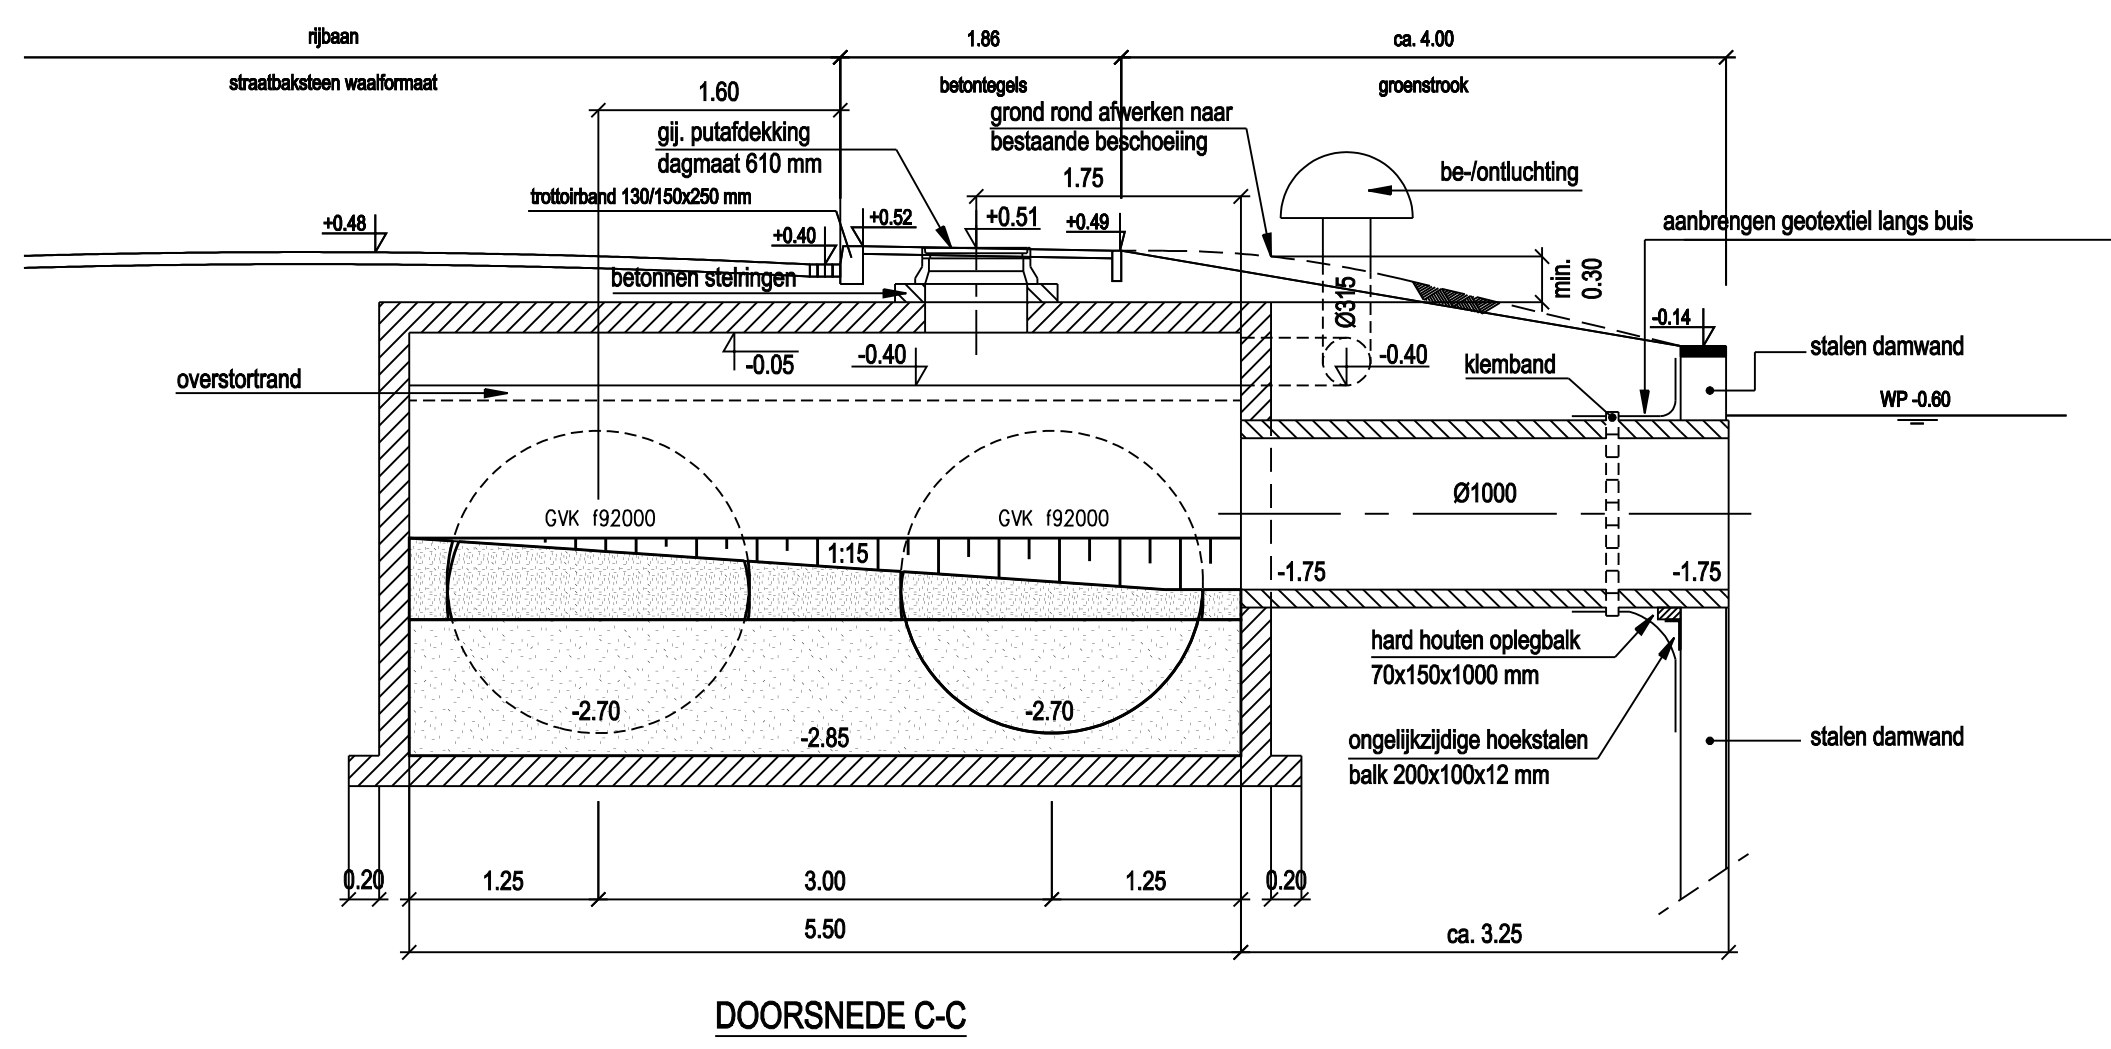
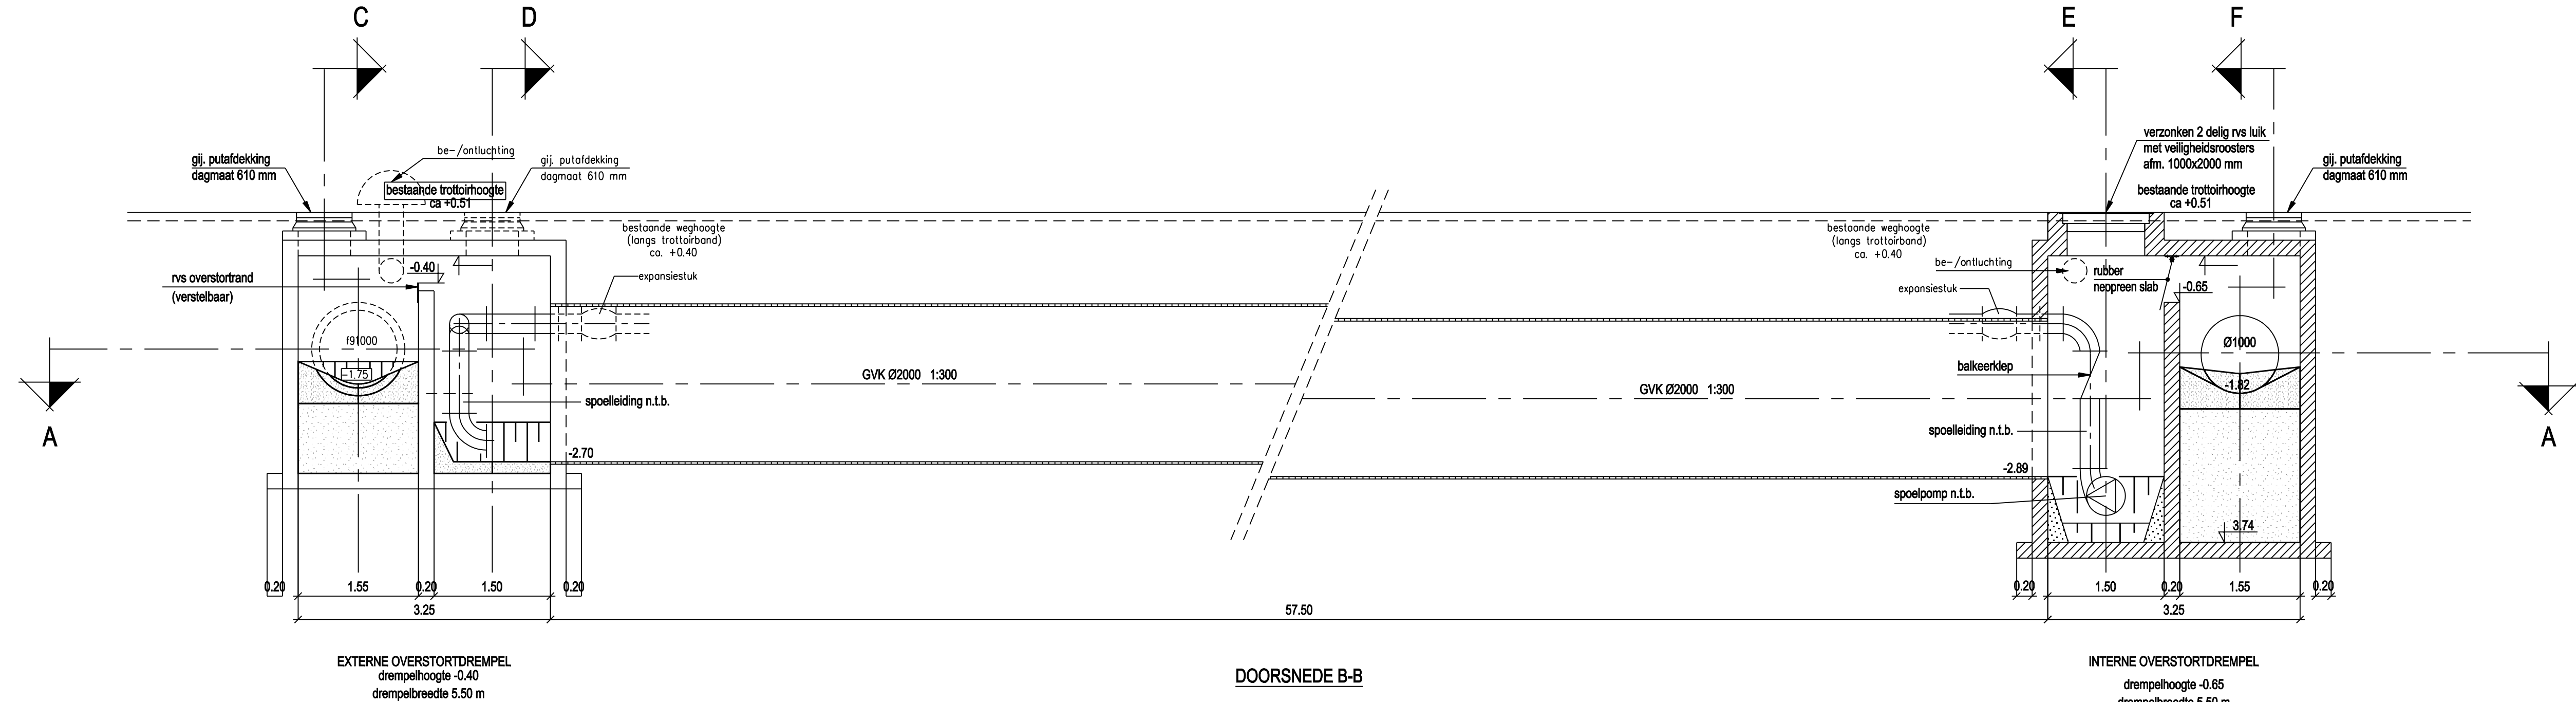
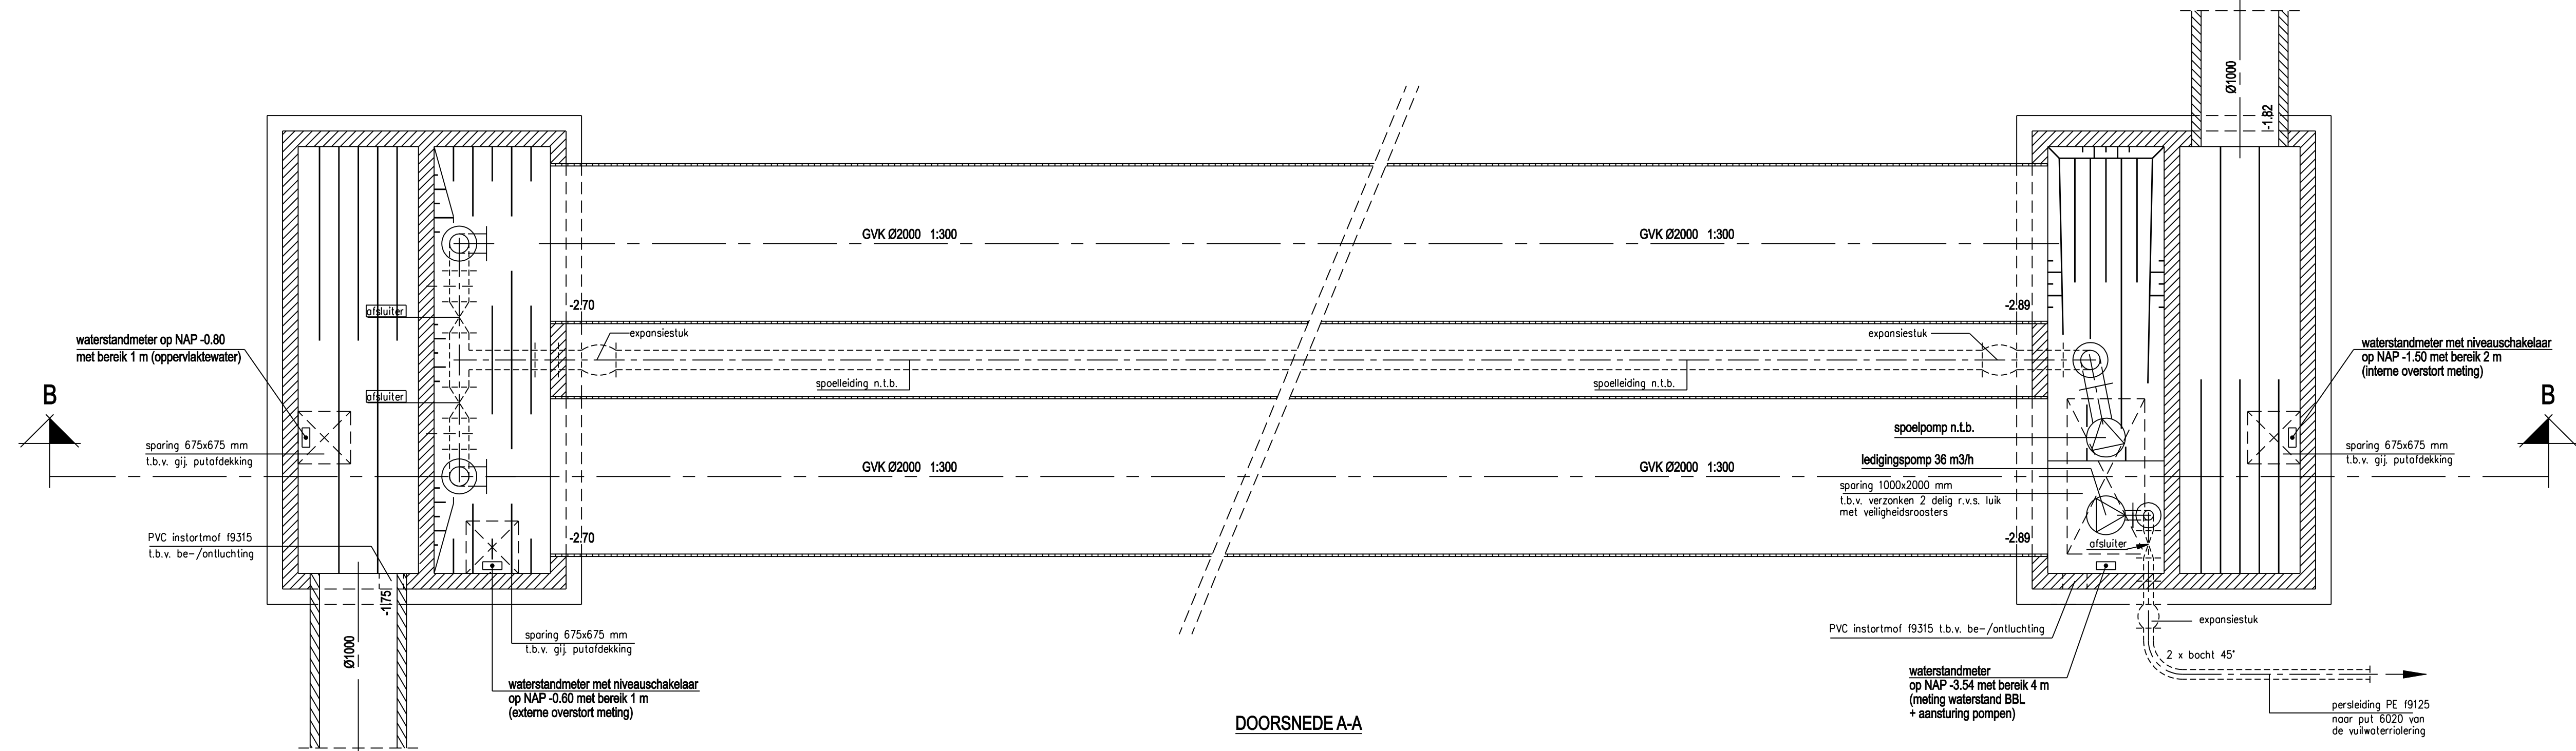


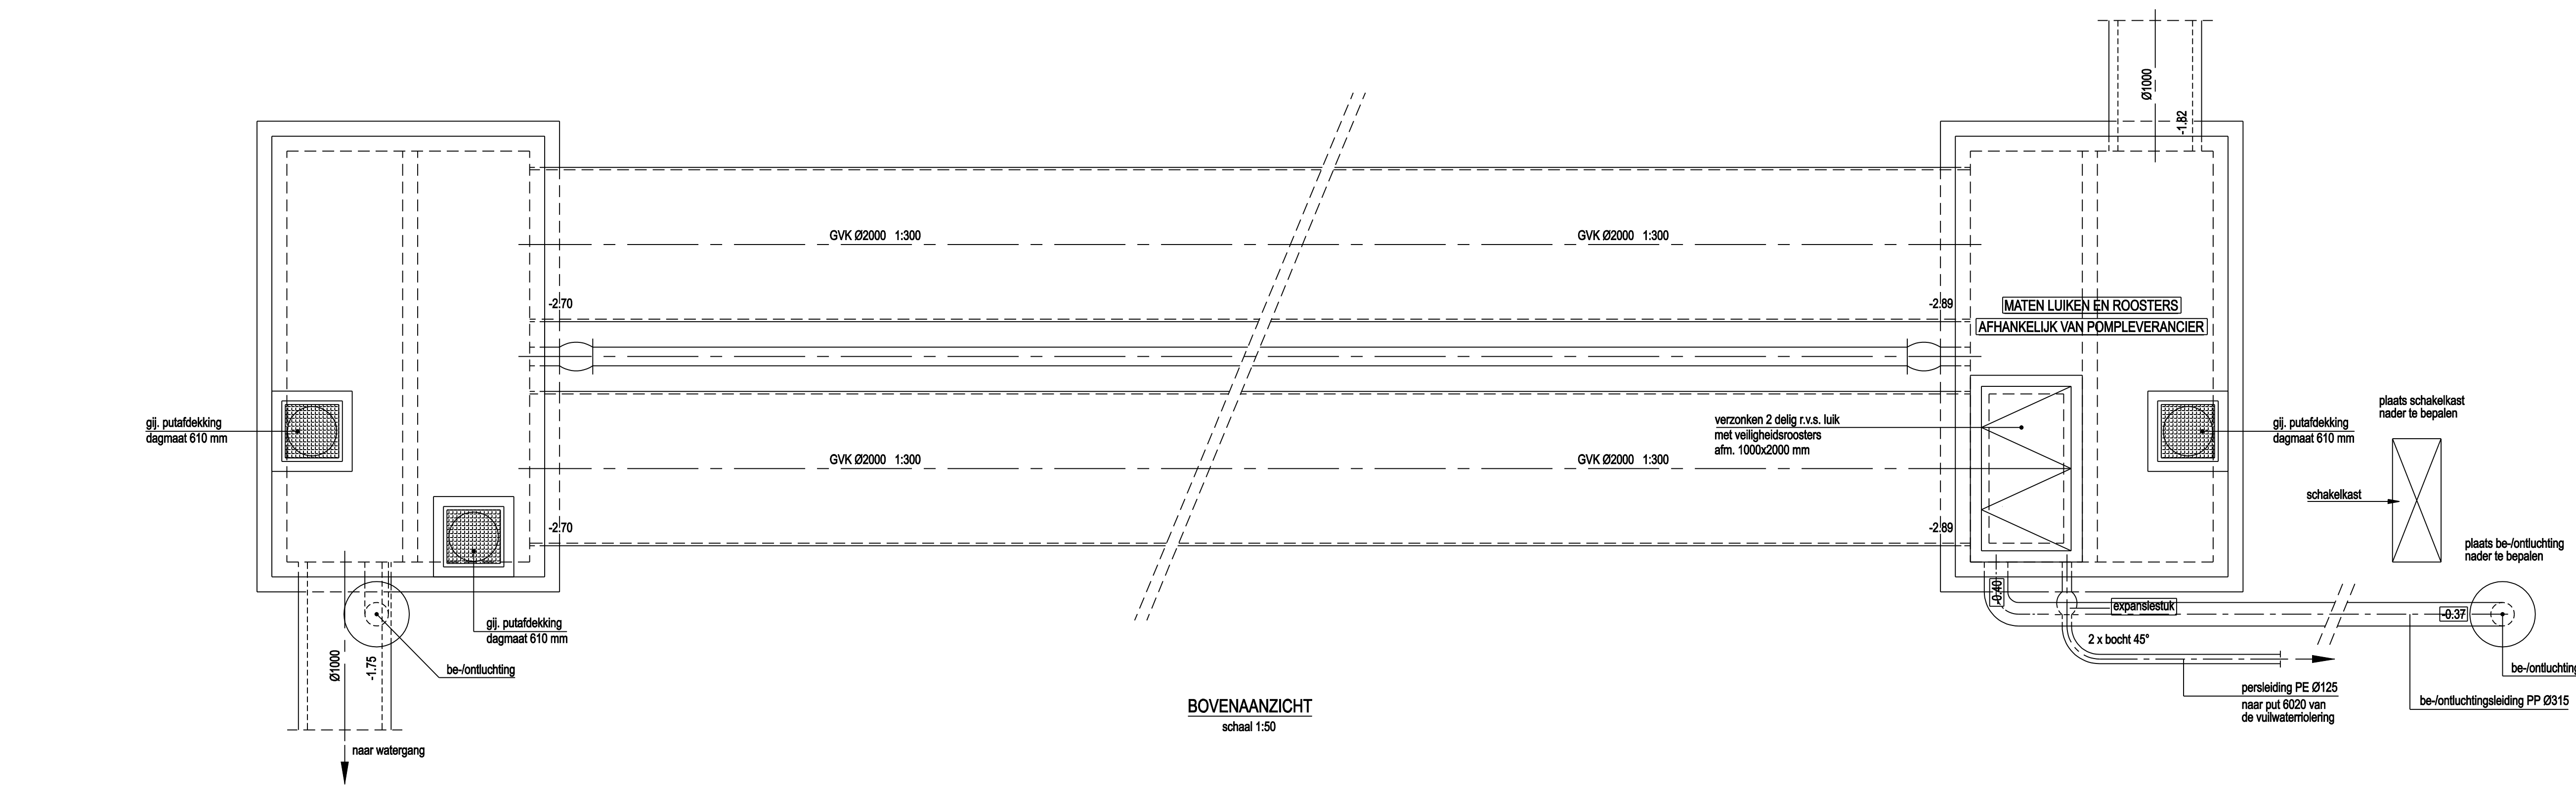

**VERKLARING**

|  |                             |  |                         |
|--|-----------------------------|--|-------------------------|
|  | beton voor prefab elementen |  | zand voor vullingen     |
|  | beton voor buizen           |  | n.l.b. nader te bepalen |
|  | beton voor vullingen        |  |                         |

Tijdelijke damwand ten behoeve van de bouwkuip voor de bergbezinkleiding is niet aangegeven op deze tekening