
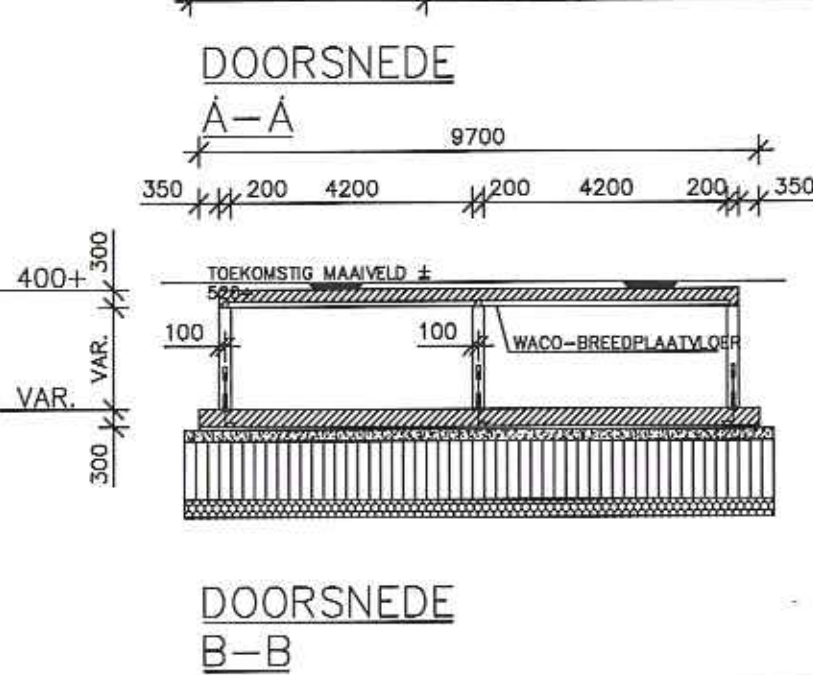
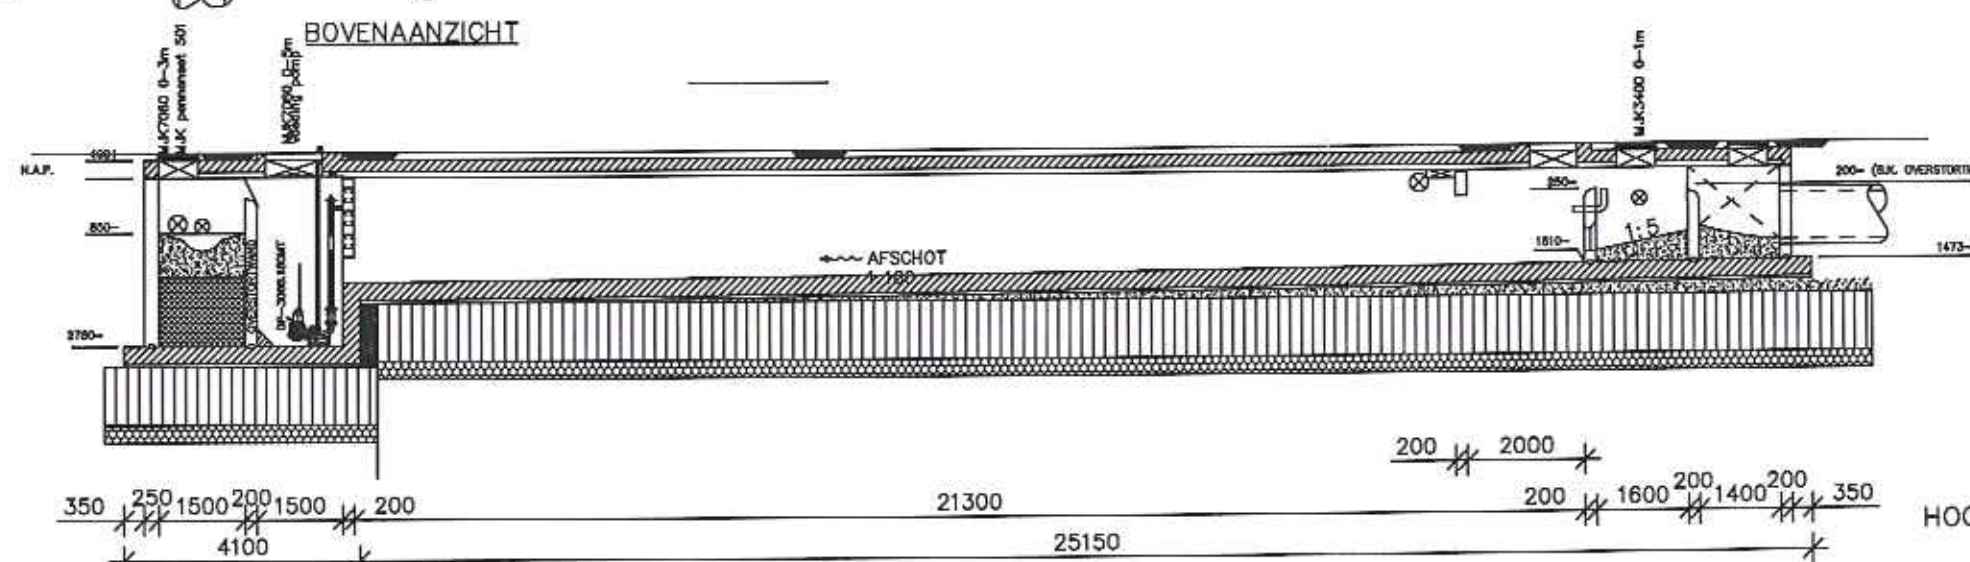


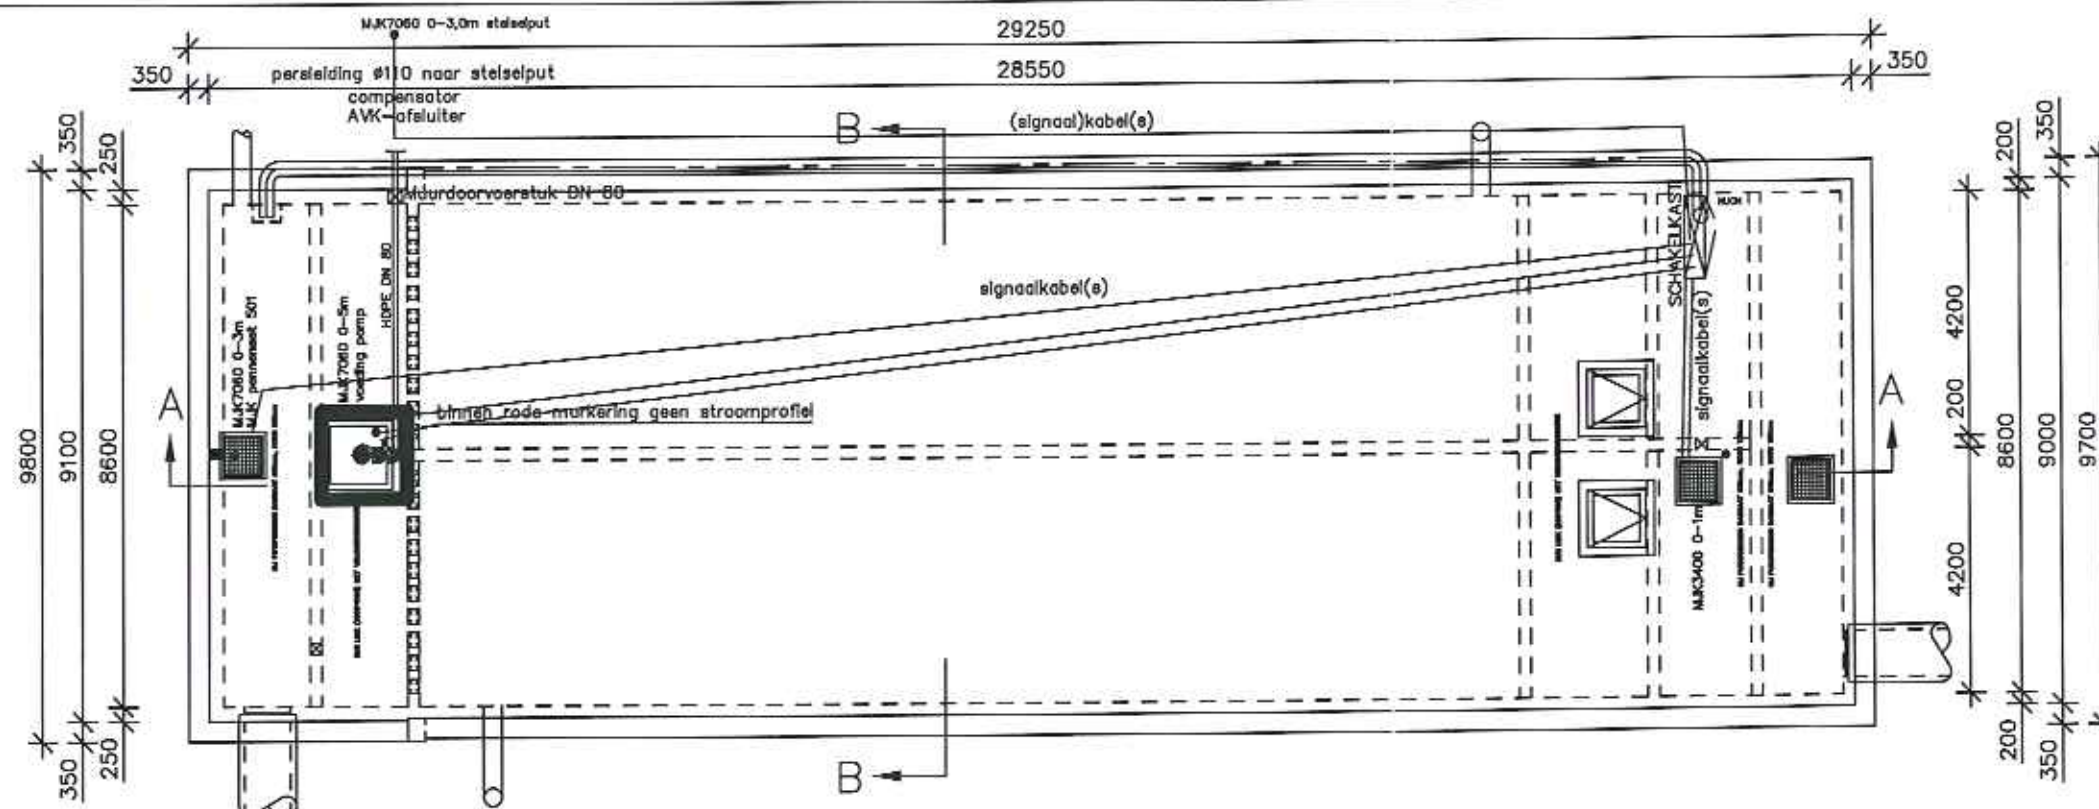

HOOGTEMATEN IN mm T.O.V. NAP

MAKEN IN MM.
TOLERANTIES VOLGENS TABEL 1 VAN NEN 2889



PROJECTGEBONDEN KWALITEITSEISEN

Controlé opdrift:				
Verkeersklasse:				
Stankklasse Prefab:		Witklasse Prefab:		
Stankklasse L.H.W.:		Witklasse L.H.W.:		
Stankklasse Inlectiemat:				
Stankklasse:		Volumiek oversicht beton:		
Beoordelingsklasse zichtzijde:		Gem. lage grondwaterstand:		
Beoordelingsklasse overig:		Gem. hoge grondwaterstand:		


Postbus 219
4600 AE Bergen op Zoom
Lelweg 23
Telefoon : (0164) 274200
Telefax : (0164) 234384
E-mail : info@wacoling.nl

Waco Lingen


opdrachtgever:	Sch.	Datum	Wijz.	Datum
objekt: BBB WASSERIJ ANNALAAN	Get.			
onderdeel:	Ber.			
	Akk.			
	Order nr			
	Tek.nr			Bladnr.

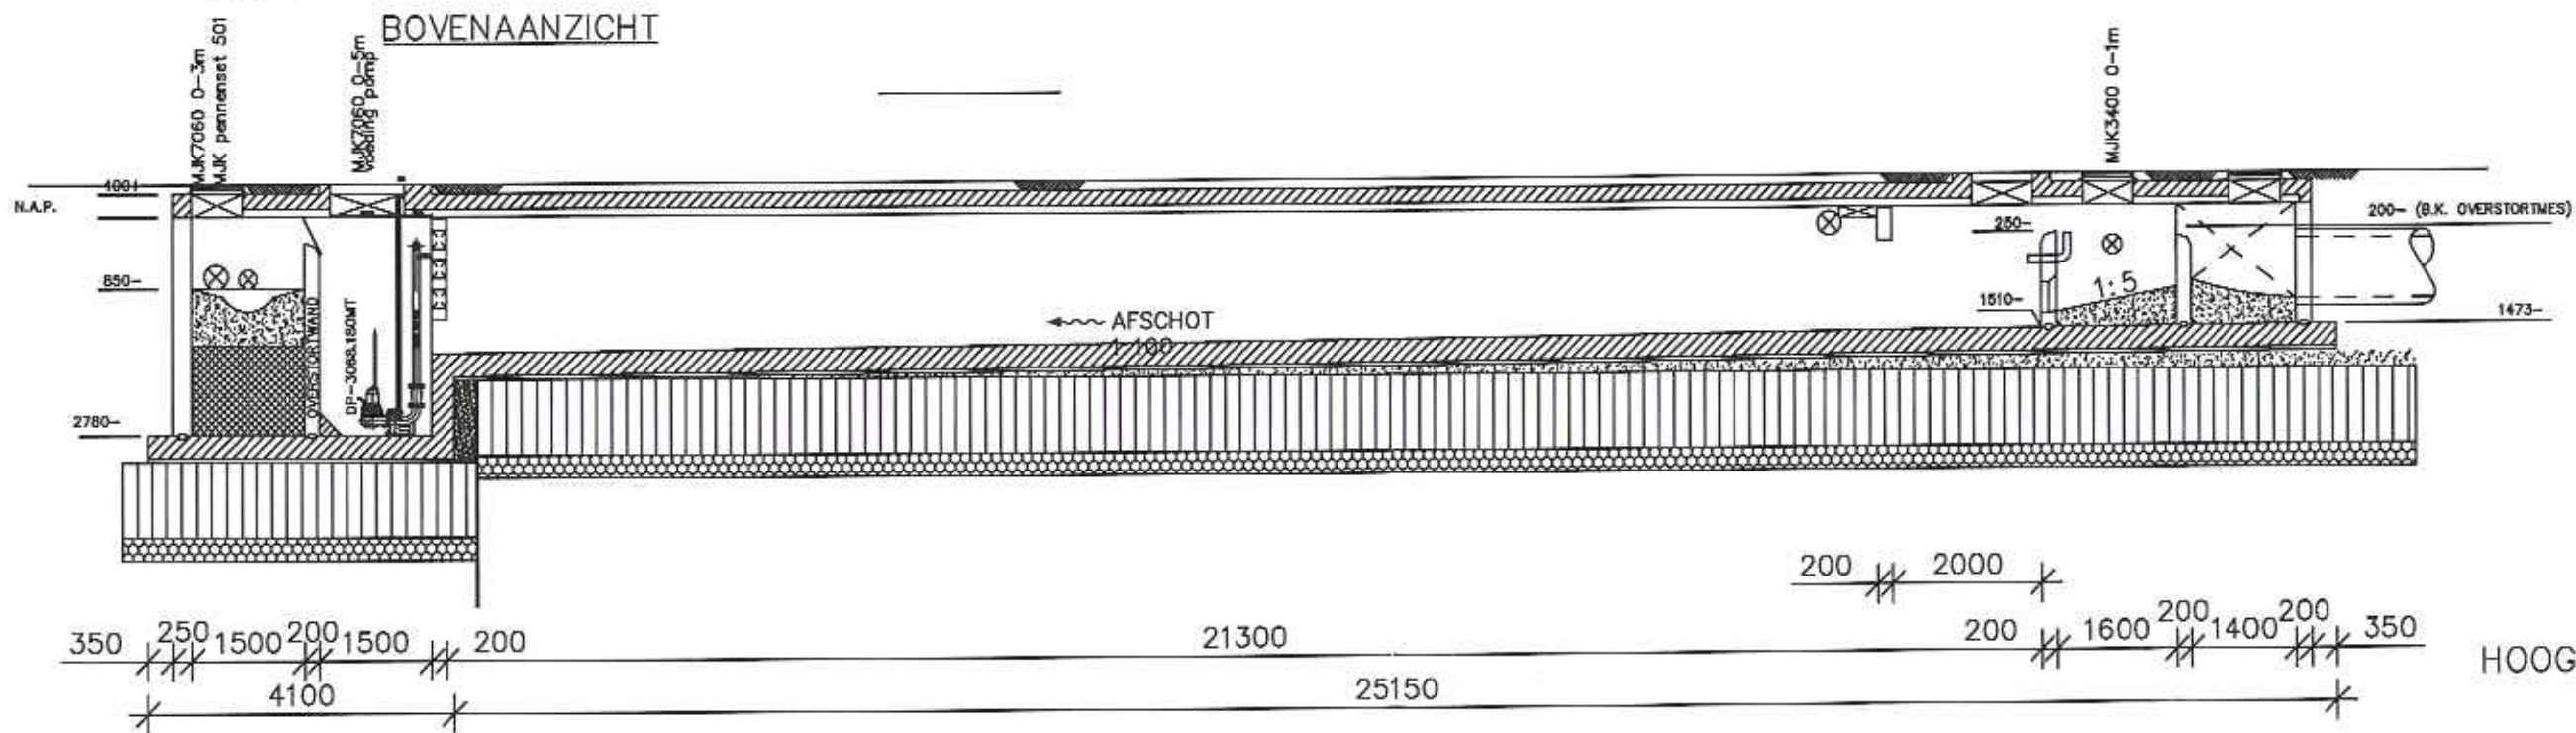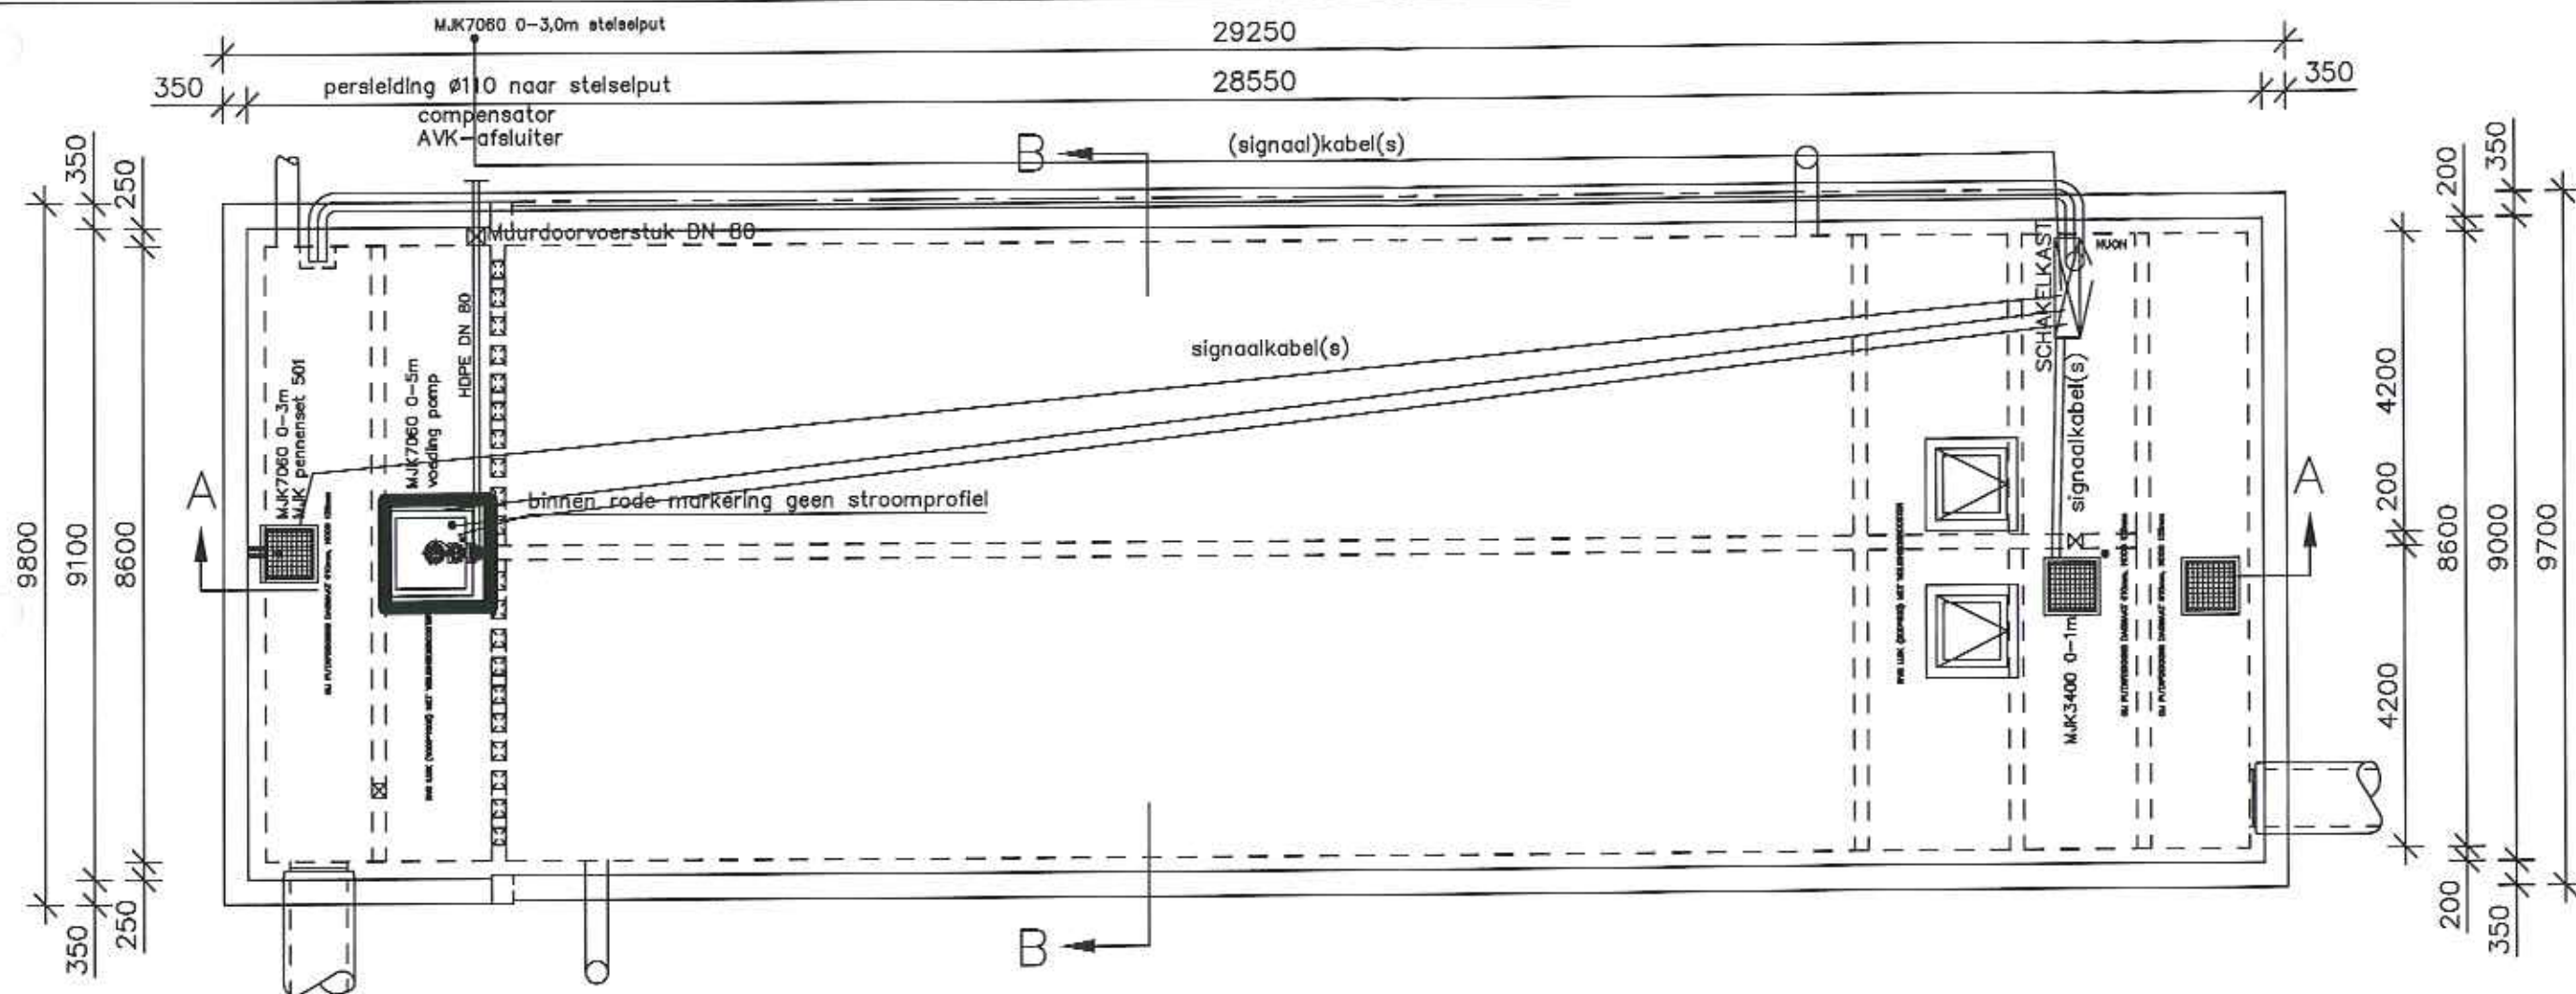


HOOGTEMATEN IN mm 1

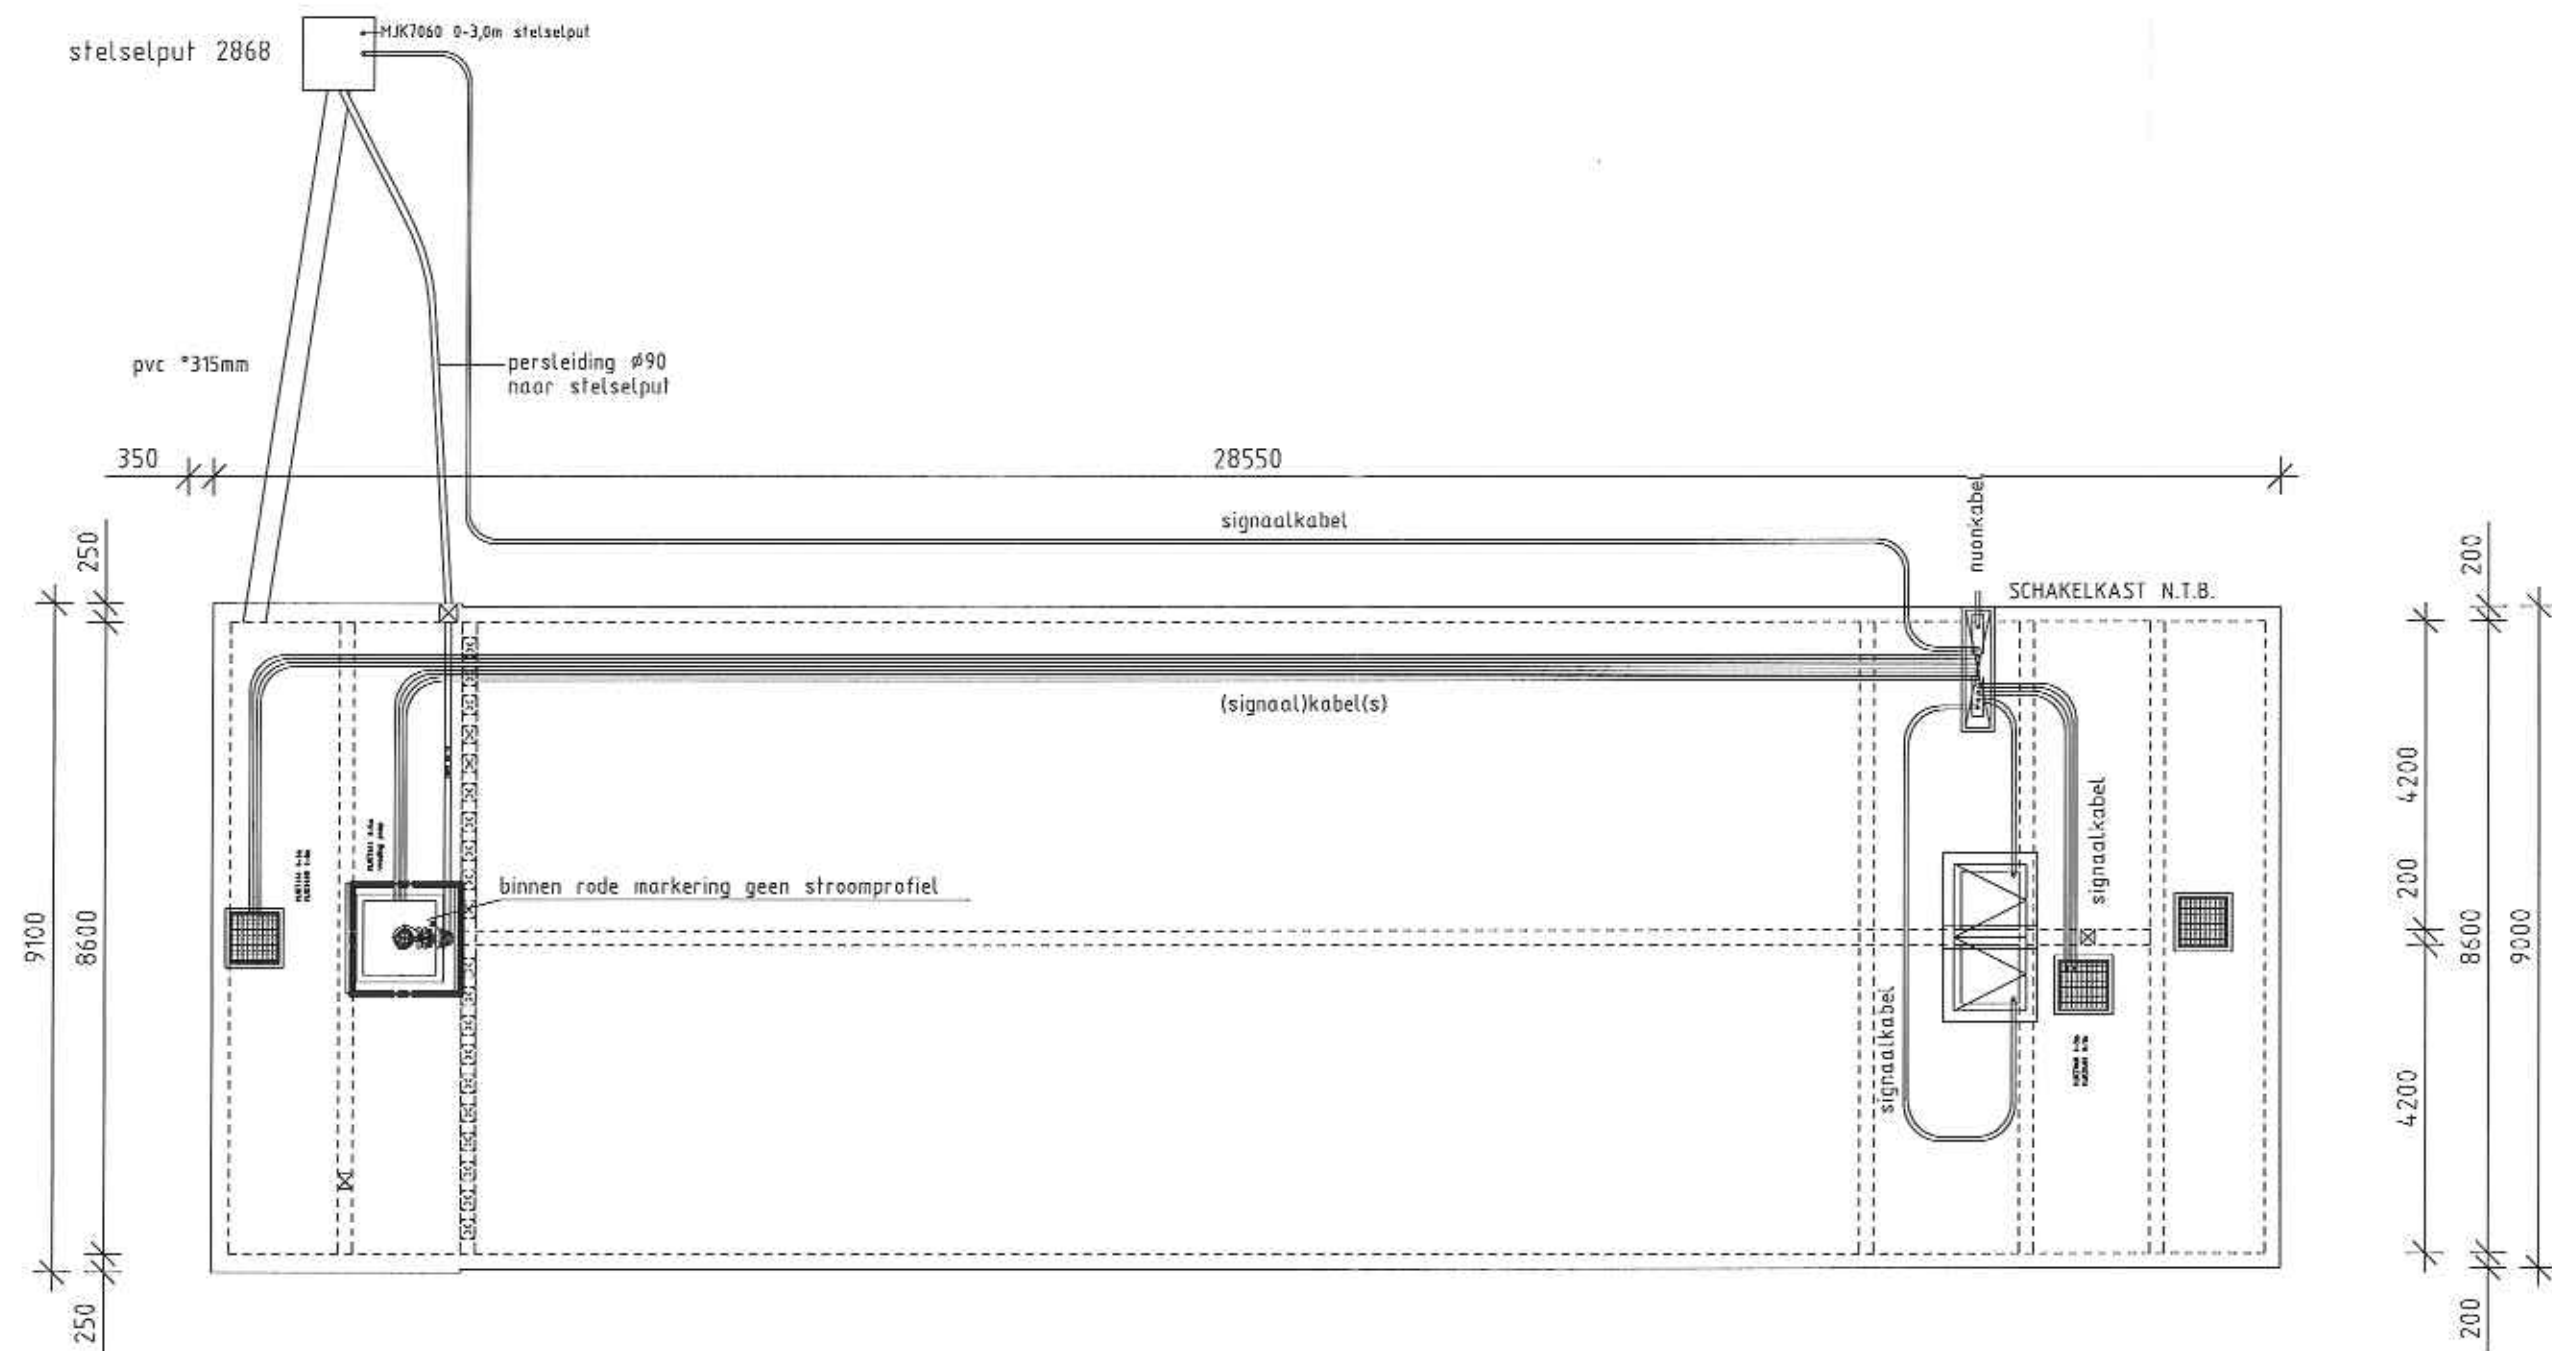

BOVENAANZICHT 1:50

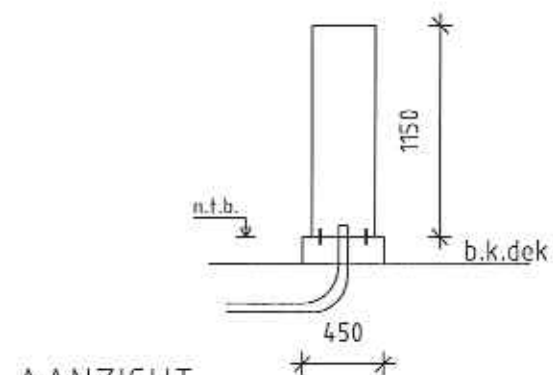

AANZICHT
SCHAKELKAST 1:20

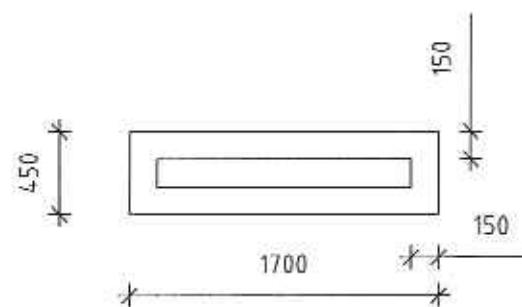

DOORSNEDE OPSTORT
SCHAKELKAST 1:20

Wijziging	Datum	Omschrijving	Gezien
-	-	-	-
-	-	-	-
-	-	-	-
-	-	-	-



Annemingsbedrijf Gebr. Schoon B.V.
Kraaiweg 171, 2311 JZ Leiden
Postbus 1250, 2300 DG Leiden
Telefoon: 071 - 579 29 00
Telefax: 071 - 579 29 01
E-mail: info@schoonleiden.nl

GEMEENTE HEEMSTEDE
BBB WASSEIJ ANNALAAN
INSTALLATIES EN MANTELBUIZEN

Projectleider: G. Tuin
Getekend: O. Soerdijpal
Projectnummer: 200723
Besteknummer: 620
Schaal: 1:50/20
Formaat: A1
Tekeningnummer: 200723 03
Datum tekening: 28-11-2007