


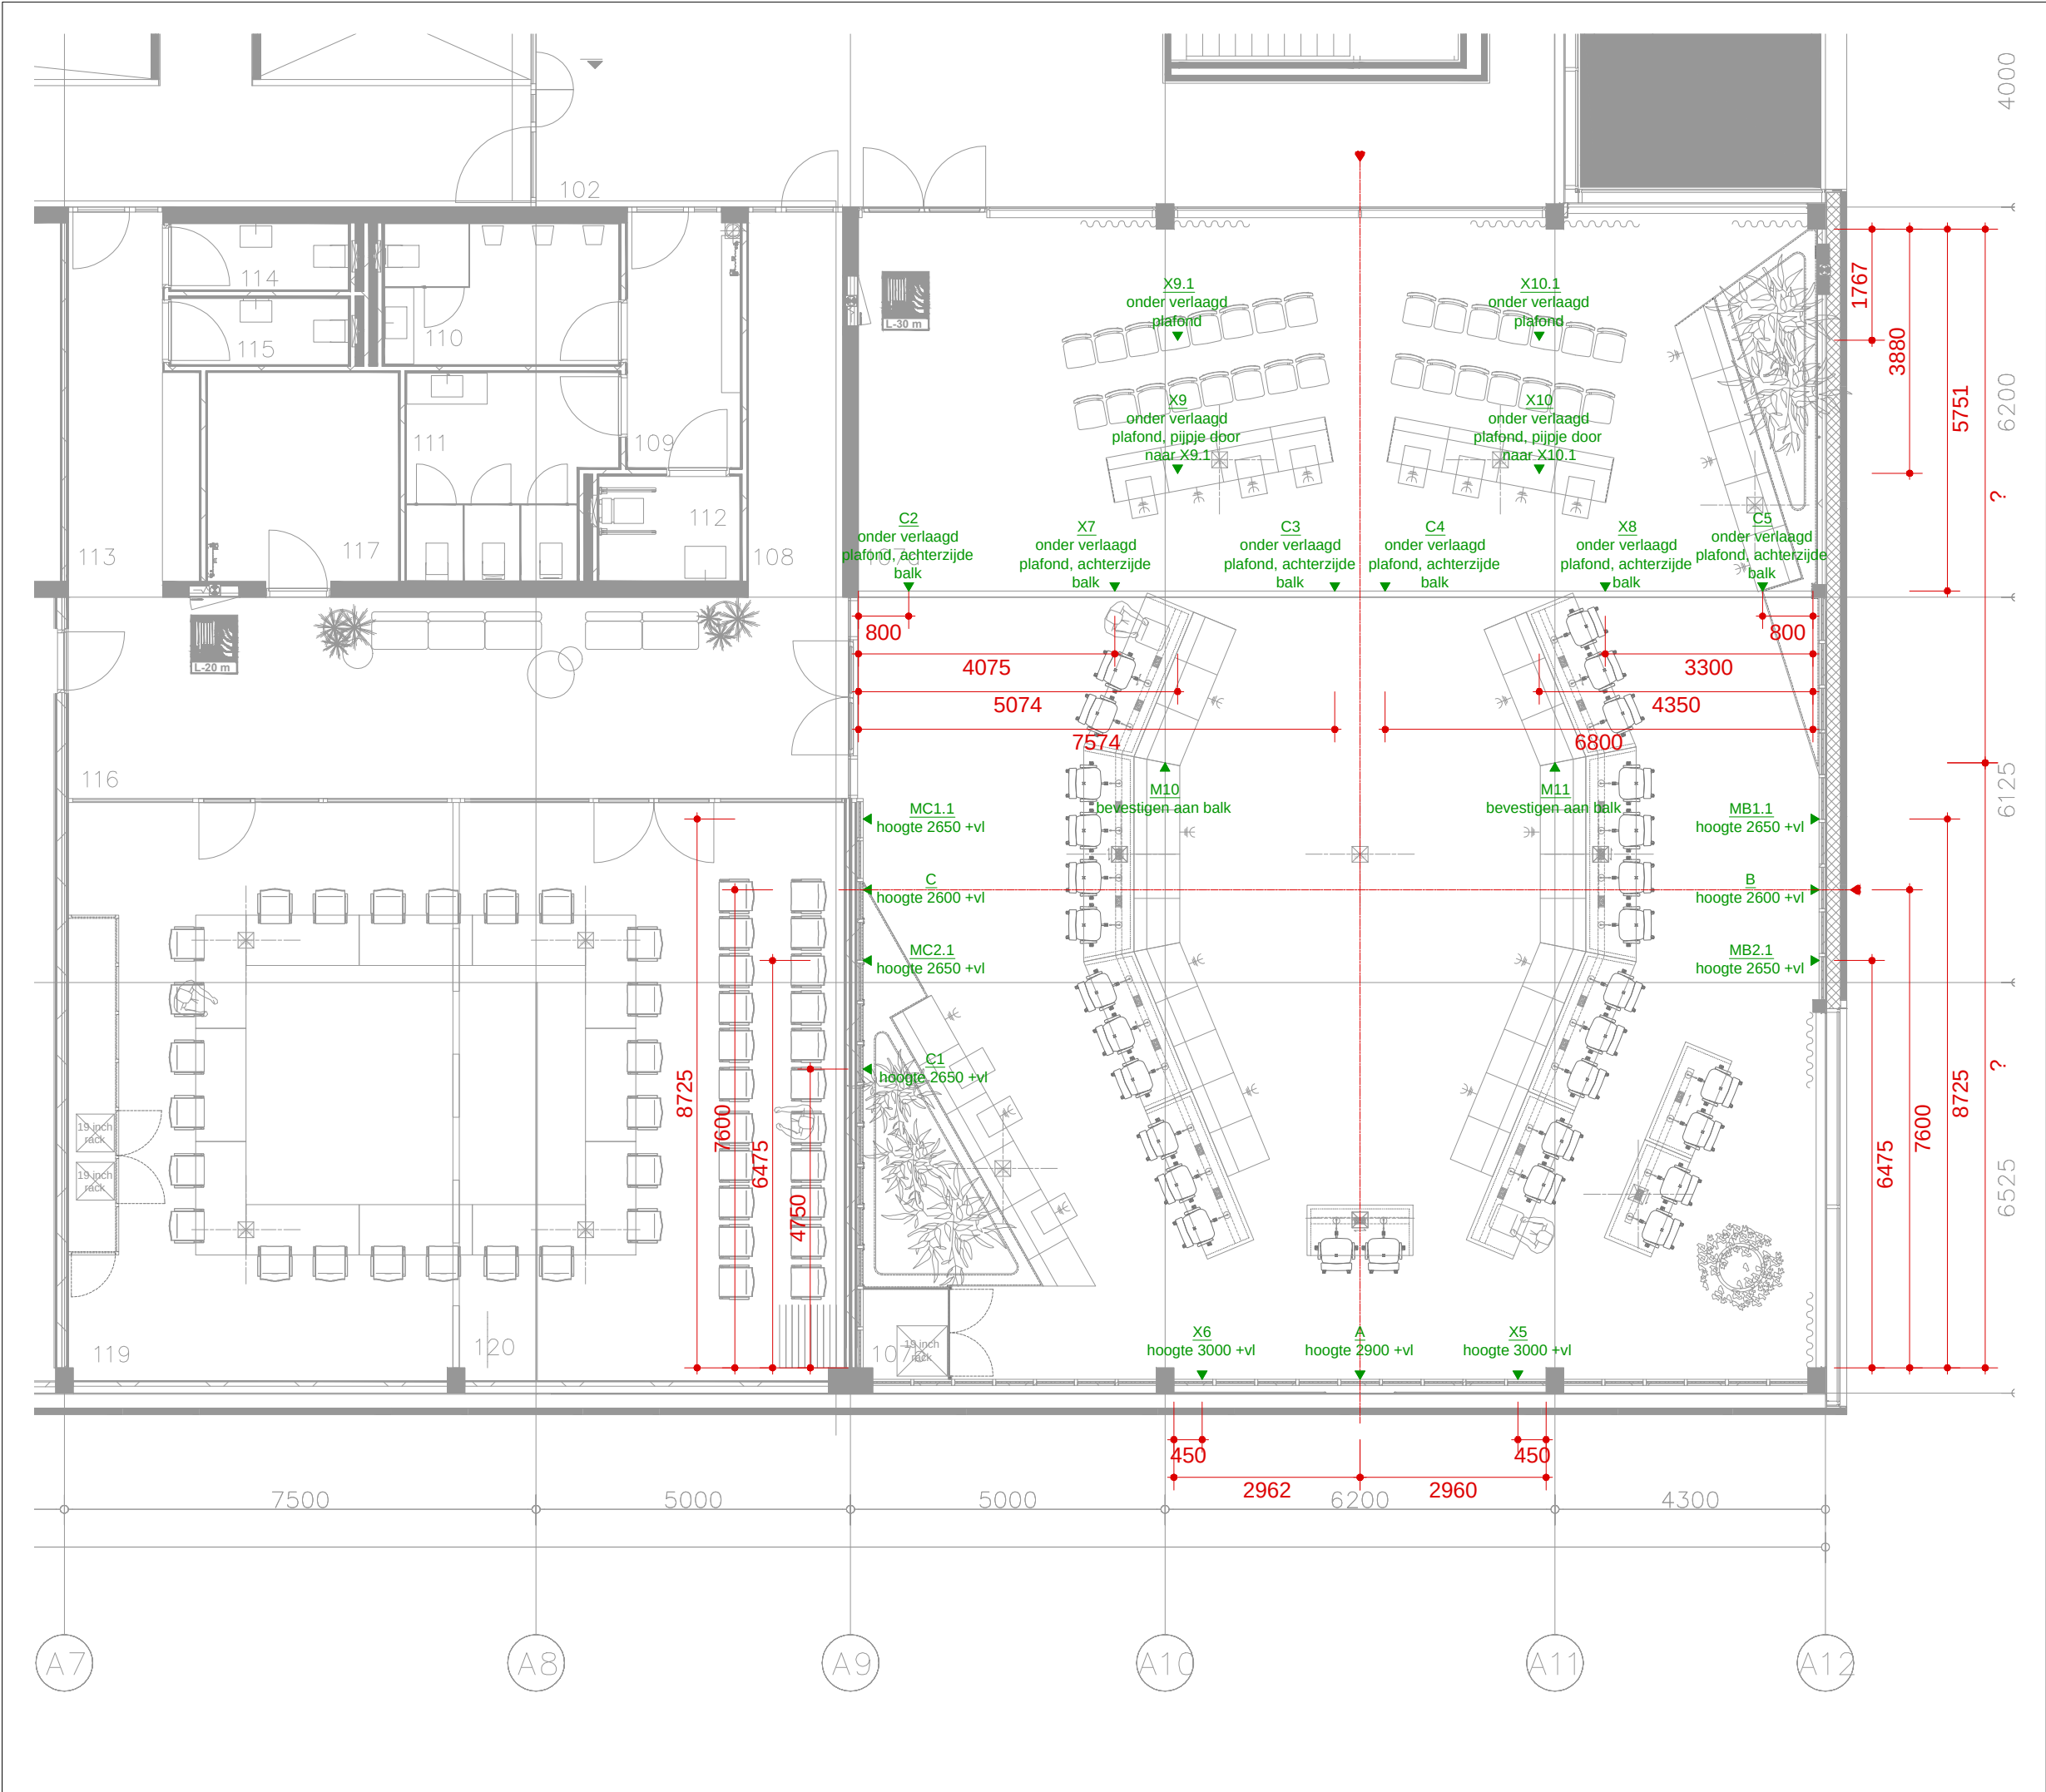

LEGENDA E-INSTALLATIES

- Algemene opmerkingen:
- Hoogtes van inbouwdozen gemeten vanaf de betonvloer
 - Zie document: *positie inbouwdozen en kabelpijpjes* voor omschrijving en benodigdheden

RENVOOI SYMBOLEN

- ▼ Positie inbouwdozen

01	02-12-2021	RB
Editie	Datum	Getekend

Opdrachtgever

Gemeente Bergen (NH)

Schaal	Afmeting
1:100	A3

Omschrijving
Posities inbouwdozen en kabelpijpjes raadzaal

Status


DEFINITIEF
alle maten in het werk te controleren en / of te bepalen
tekening dient niet als uitvoeringstekeningen!
maar enkel ter verduidelijking van het ontwerp

Projectnummer	Tekeningnummer
508-01	ASIN E raadzaal



Samen creëren we interieur

Laan van Diepenvoorde 8A, 5582 LA Waalre
+31 (0) 40 290 85 88, info@burobas.com, www.burobas.com

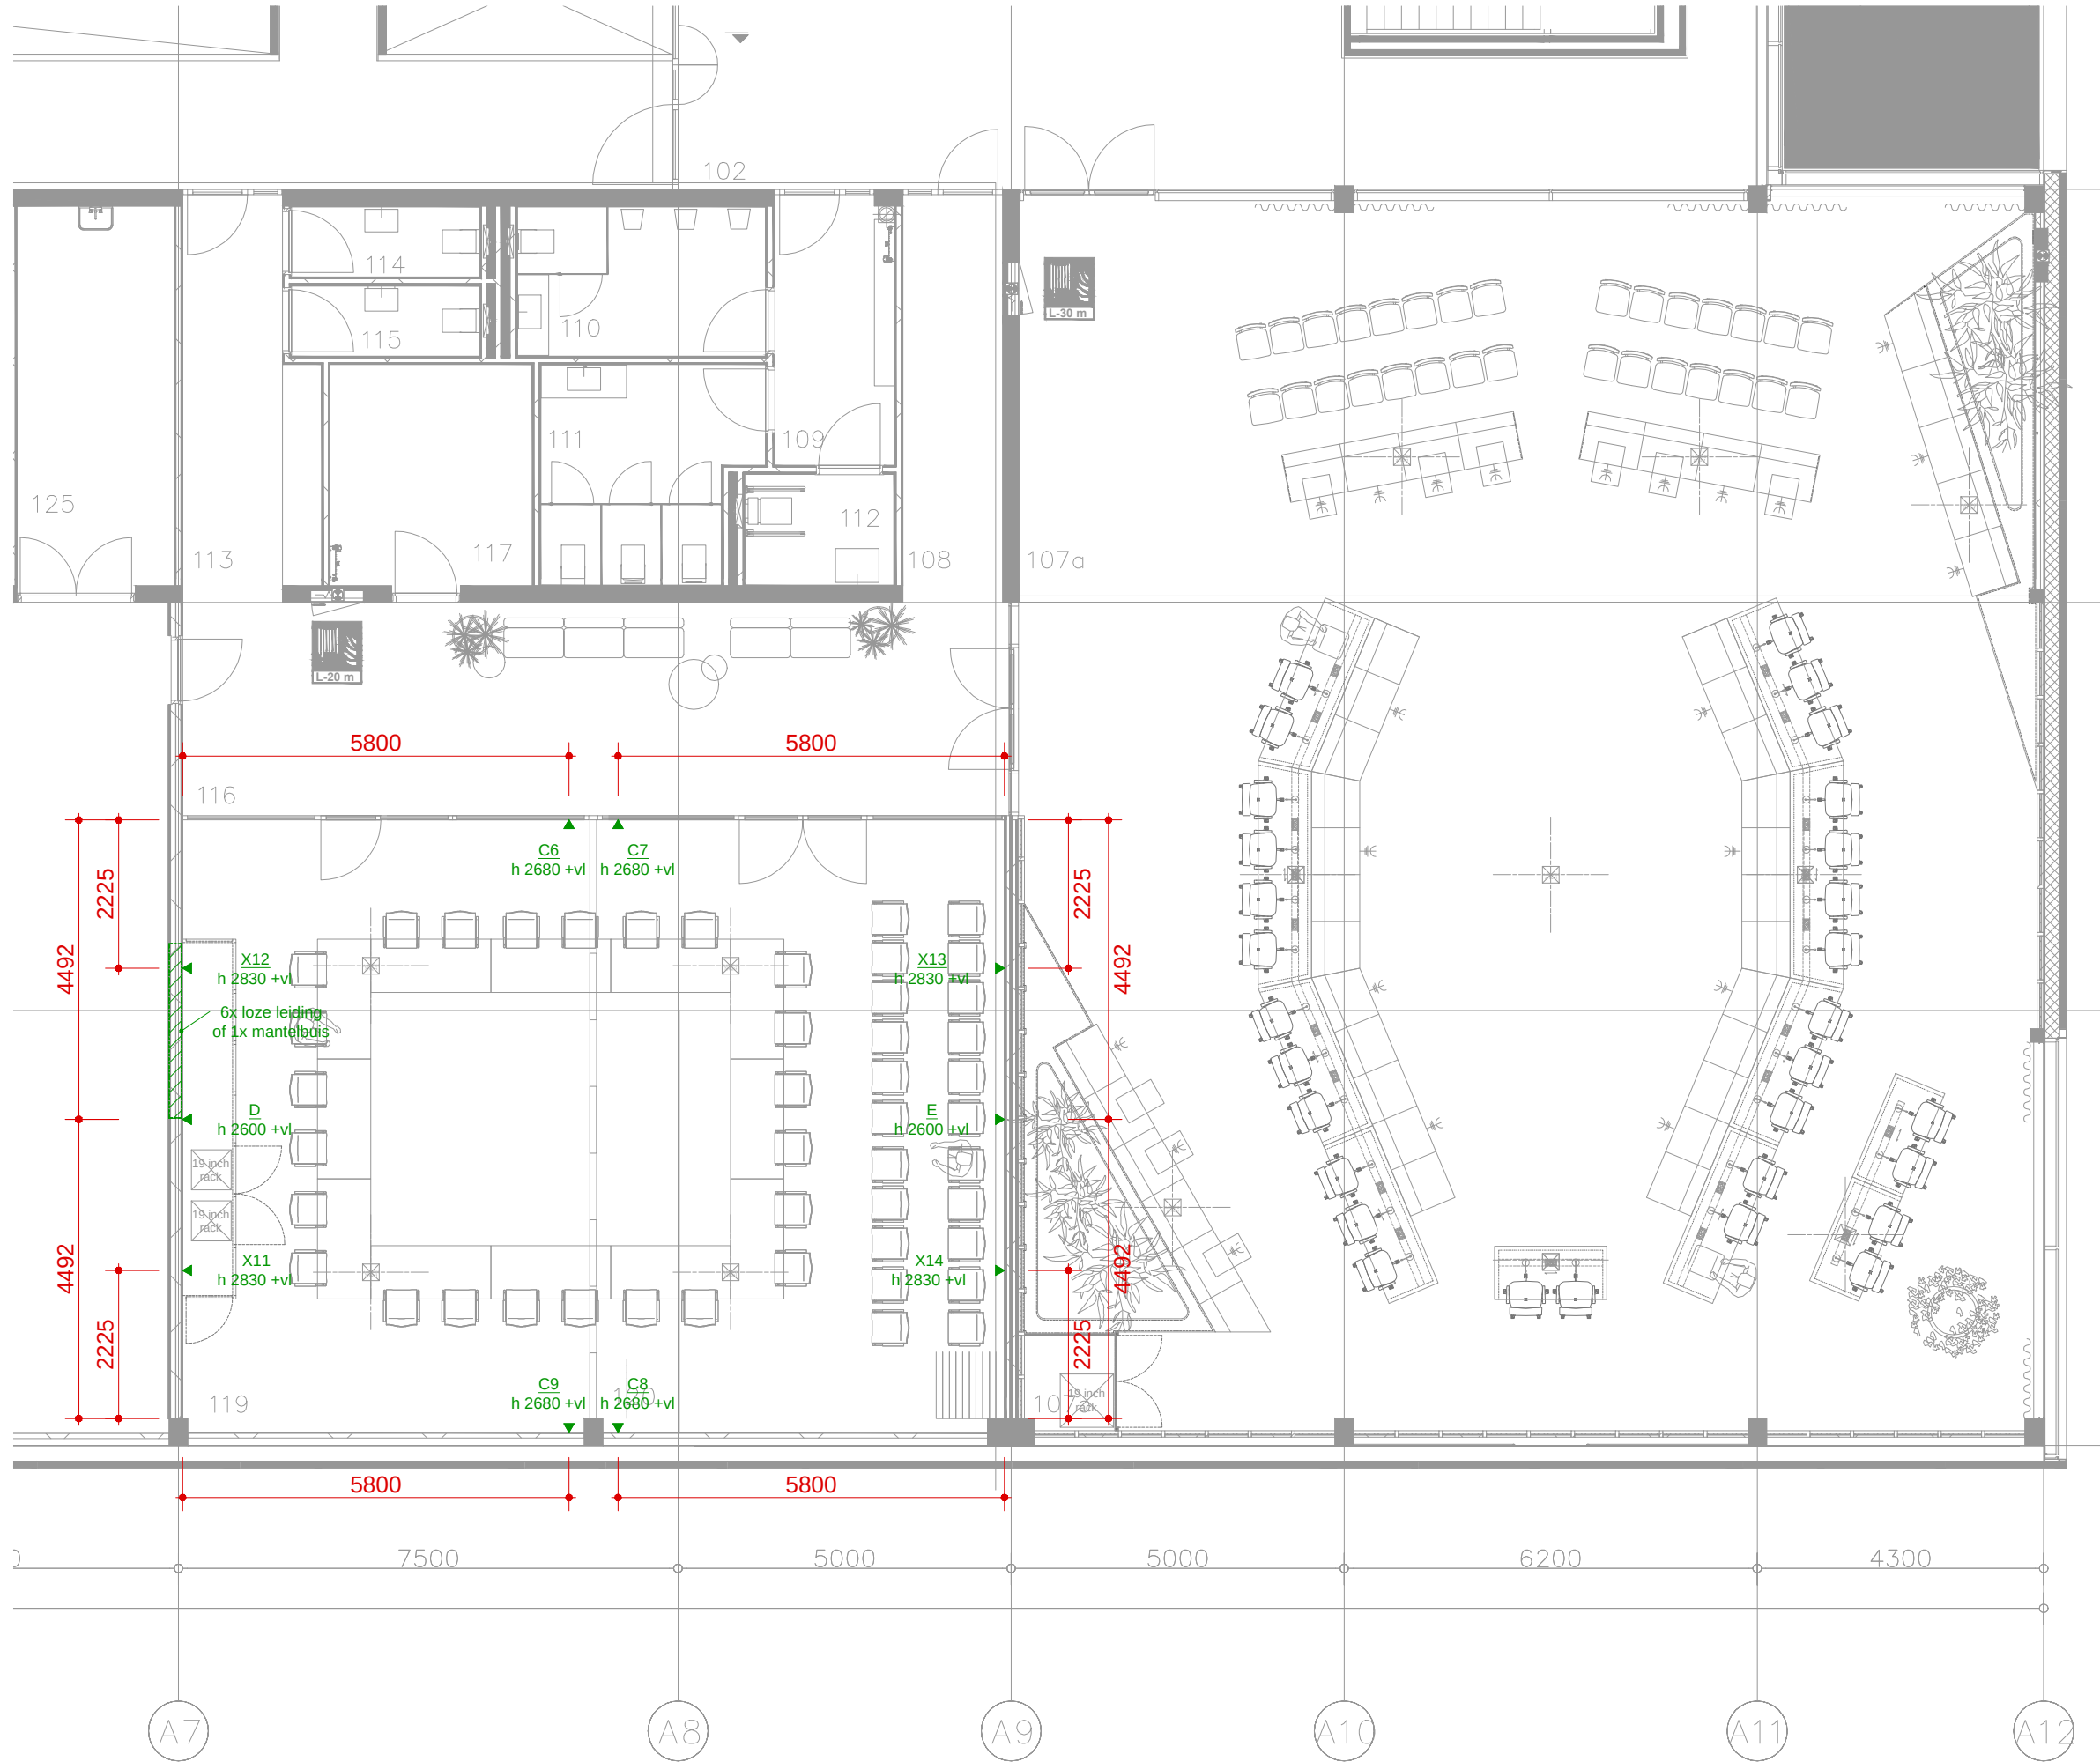

LEGENDA E-INSTALLATIES

- Algemene opmerkingen:
- Hoogtes van inbouwdozen gemeten vanaf de betonvloer
 - Zie document: *positie inbouwdozen en kabelpijpjes* voor omschrijving en benodigdheden

RENNOOI SYMBOLEN

- ▼ Positie inbouwdozen

01	02-12-2021	RB
Editie	Datum	Getekend

Opdrachtgever

Gemeente Bergen (NH)

Schaal	Afmeting
1:100	A3

Omschrijving

Posities inbouwdozen en kabelpijpjes commissiekamer

Status

DEFINITIEF

alle maten in het werk te controleren en / of te bepalen
tekening dient niet als uitvoeringstekeningen!
maar enkel ter verduidelijking van het ontwerp

Projectnummer	Tekeningnummer
508-01	ASIN E commissiekamer



Samen creëren we interieur

Laan van Diepenvoorde 8A, 5582 LA Waalre
+31 (0) 40 290 85 88, info@burobas.com, www.burobas.com

Posities inbouwdozen en kabelpijpjes

Project: AV nieuwbouw de Beeck

Datum: 29-11-2021

Vaststelling door: R. Sturing en R. Baars

Raadzaal:

- **Monitor A** (98/100 inch)
- Positie: h 290 x l 295 x r 295 (tussen de balken)
 - >230V 101
 - >Sturing 201
 - > HDMI signaal 301
 - > Cat/HD-BaseT 401

- **Monitor B** (75 inch naast grote raam)
- Positie: h 2,60 x r 7,60 (tot balk)
 - >230V 102
 - >Sturing 202
 - >HDMI signaal 302
 - >Cat/HD-BaseT (Links ernaast) 402
 - >Cat/HD-BaseT (rechts ernaast) 403

- **Monitor C** (75 inch naast ingang)
- Positie: h 260 x l 760 (tot balk) x r 142,5 (vanaf muur)
 - >230V 103
 - >Sturing 203
 - >HDMI signaal 303
 - >Cat/HD-BaseT (Links ernaast) 404
 - >Cat/HD-BaseT (rechts ernaast) 405

- **Monitor M10** (publiekstribune Rechts) aan balk
- Positie hart van de kabelgoot boven plafond
 - >230V 104
 - >Sturing 204
 - >HDMI signaal 304

- **Monitor M11** (publiekstribune Links) aan balk
- Positie hart van de kabelgoot boven plafond
 - >230V 105
 - >Sturing 205
 - >HDMI signaal 305

- **Camera's Positie:**
 - > Camera MA1 positie recht boven monitor A 401
 - >Camera MB1 positie direct L naast scherm B 402
 - >Camera MB1.1 positie h vloer +265 r 872,5 vanaf balk 402b
 - >Camera MB2 positie direct R naast scherm B 403
 - >Camera MB2.1 positie h vloer +265 r 647,5 vanaf balk 403b
 - >Camera MC1 positie direct L naast scherm C 404
 - >Camera MC1.1 positie h vloer +265 R 255 vanaf zijwand 404b
 - >Camera MC2 positie direct R naast scherm C 405
 - >Camera MC2.1 positie h vloer +265 R 30 vanaf wand 405b
 - >Camera C1 positie h vloer + 265 l 475 tot balk 406
 - >Camera C2 positie achterkant balk onder verlaagd plafond 407
 - >Camera C3 positie achterkant balk onder verlaagd plafond 408
 - >Camera C4 positie achterkant balk onder verlaagd plafond 409
 - >Camera C5 positie achterkant balk onder verlaagd plafond 410
- **Speakers**
 - >positie X5 Positie: h vloer +300 x l 45 (uit de balk) 501
 - >Positie X6 Positie: h vloer +300 x r 45 (uit de balk) 502
 - >Positie X7 positie achterkant balk onder verlaagd plafond 503
 - >Positie X8 positie achterkant balk onder verlaagd plafond 504
 - >Positie X9 Positie: boven systeem plafond 505
 - (pijpje door naar 9.1)
 - >Positie X10 Positie: boven plafond 506
 - (pijpje door naar 10.1)

Legenda:

- 1 = Stroom 230V
- 2 = Sturing
- 3 = HDMI/SDI/CAT/HD-BaseT
- 4 = Camera bekabeling
- 5 = Speakerkabel

Hoogte gemeten vanaf betonvloer

Commissiezaal:

-	Monitor D (85 inch achter voorzitter)	
-	Positie: h vloer +260 x r 445 (hart van 890)	
	>230V	106
	>Sturing	206
	> HDMI signaal	306
	> Cat/HD-BaseT	410
-	Monitor E (85 inch achter publiek)	
-	Positie: h vloer +260 x l 445 (hart van 890)	
-		
	>230V	107
	>Sturing	207
	>HDMI signaal	307
	>Cat/HD-BaseT (Links ernaast)	411
-	Camera's	
	>Camera C6 Positie: h vloer +268 x l 580	412
	>Camera C7 Positie: h vloer +268 x r 580	413
	>Camera C8 Positie: h vloer +268 x l 580	414
	>Camera C9 Positie: h vloer +268 x r 580	415
-	Speakers	
	>positie X11 Positie: h vloer +283 l 222,5	507
	>Positie X12 Positie: h vloer +283 r 222,5	508
	>Positie X13 Positie: h vloer + 283 l 222,5	509
	>Positie X14 Positie: h vloer + 283 r 222,5	510

Legenda:

1	=	Stroom 230V
2	=	Sturing
3	=	HDMI/SDI/CAT/HD-BaseT
4	=	Camera bekabeling
5	=	Speakerkabel

Hoogte gemeten vanaf betonvloer