


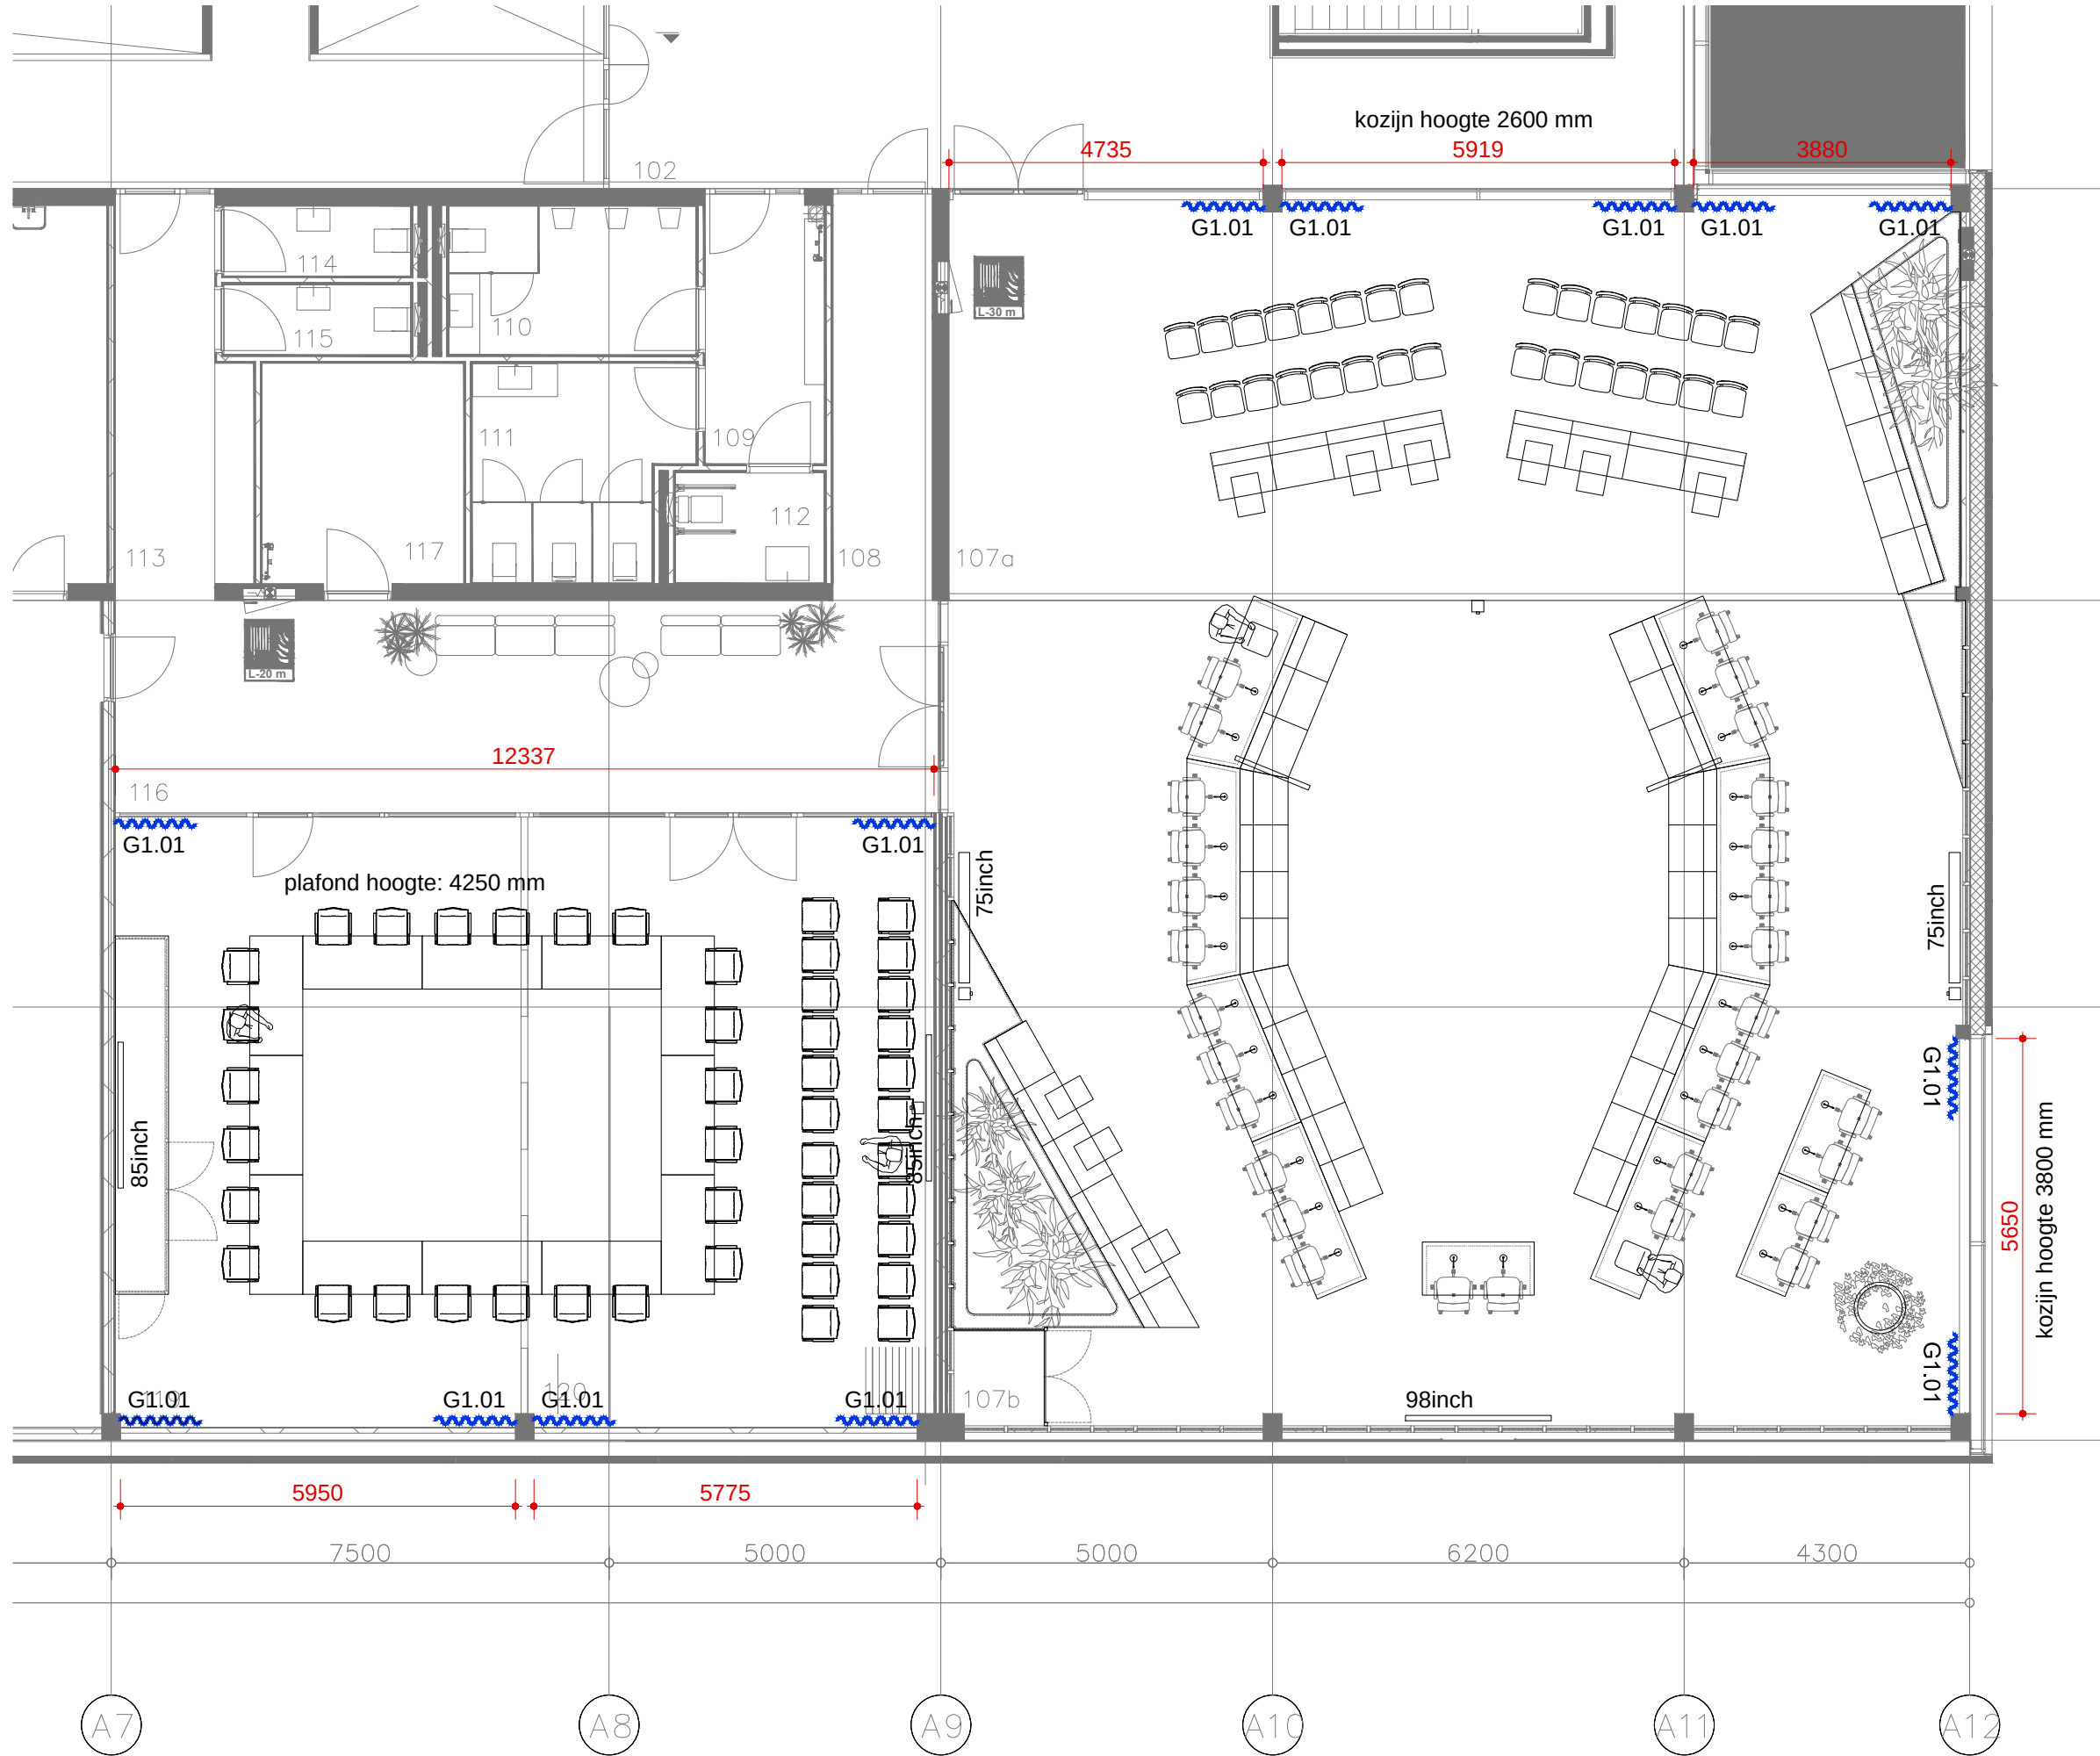

AFWERKSTAAT GORDIJNEN

AFWERKING G1: Gordijnen / vitrage

G1.01: Gordijn aan rail
Kvadrat Zulu 2 134,
Waveplooï, kleur rail wit

01	19-01-2022	RB
Editie	Datum	Getekend

Opdrachtgever

De Beeck - Bergen
Gemeente Bergen

Schaal	Afmeting
1:100	A3

Omschrijving
Afwerkstaat gordijnen

Status
DEFINITIEF

alle maten in het werk te controleren en / of te bepalen
tekening dient niet als uitvoeringstekeningen!
maar enkel ter verduidelijking van het ontwerp

Projectnummer	Tekeningnummer
508-01	ASGO



Samen creëren we interieur

Stratumsedijk 52A, 5611 NE Eindhoven
+31 (0) 40 290 85 88, info@burobas.com, www.burobas.com